

Situation Felix, Weingarten 46




1027

46

22

30

FOV
↑

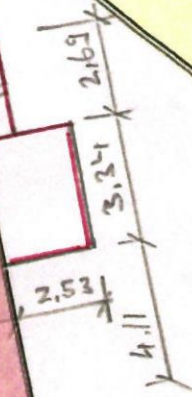

18.9.2025

1037



0 2 4 6m
Massstab 1: 200
Gedruckt am 09.09.2025 10:41
<https://map.geo.ig.ch/gsuZL3/fSW8>

Alex R. Fdg
27.9.25


KLOSTER FISCHINGEN

Hotel
Restaurant
Seminare
Bankette
Meditationen
Konzerte
Schreinerei

Heizspeicher - Anbau, Felix, Weingarten

W. W. W.
Alex R. Felix
22.09.2025

Grundriss Mst 1:50

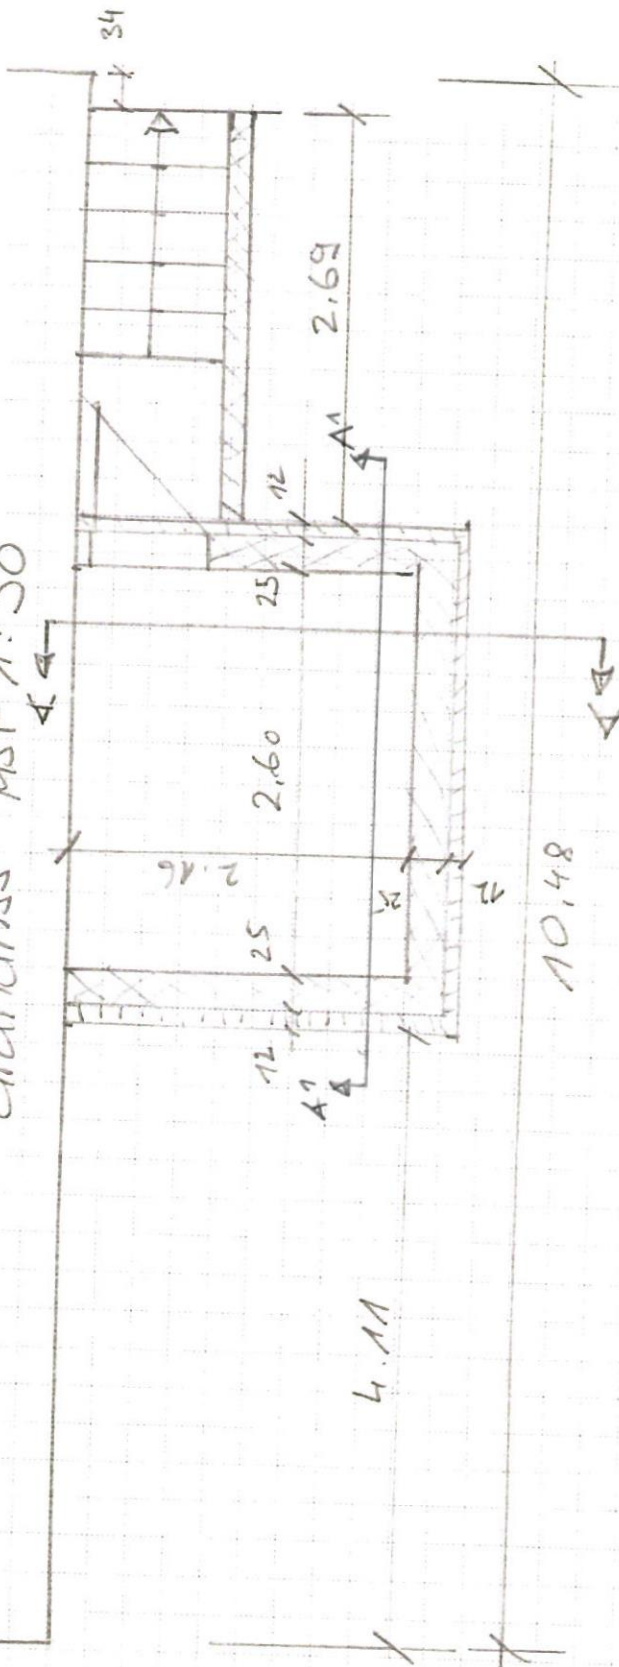

Schnitt A-A

Hotel
Restaurant
Seminare
Bankette
Meditationen
Konzerte
Schreinerei

70 Dachpappe 100mm

+2.60

2.00

±0.00

12

1.25


2.16

-0.60


Bestand

Alex K. Fels
22.09.2025

Schnitt A' - A'

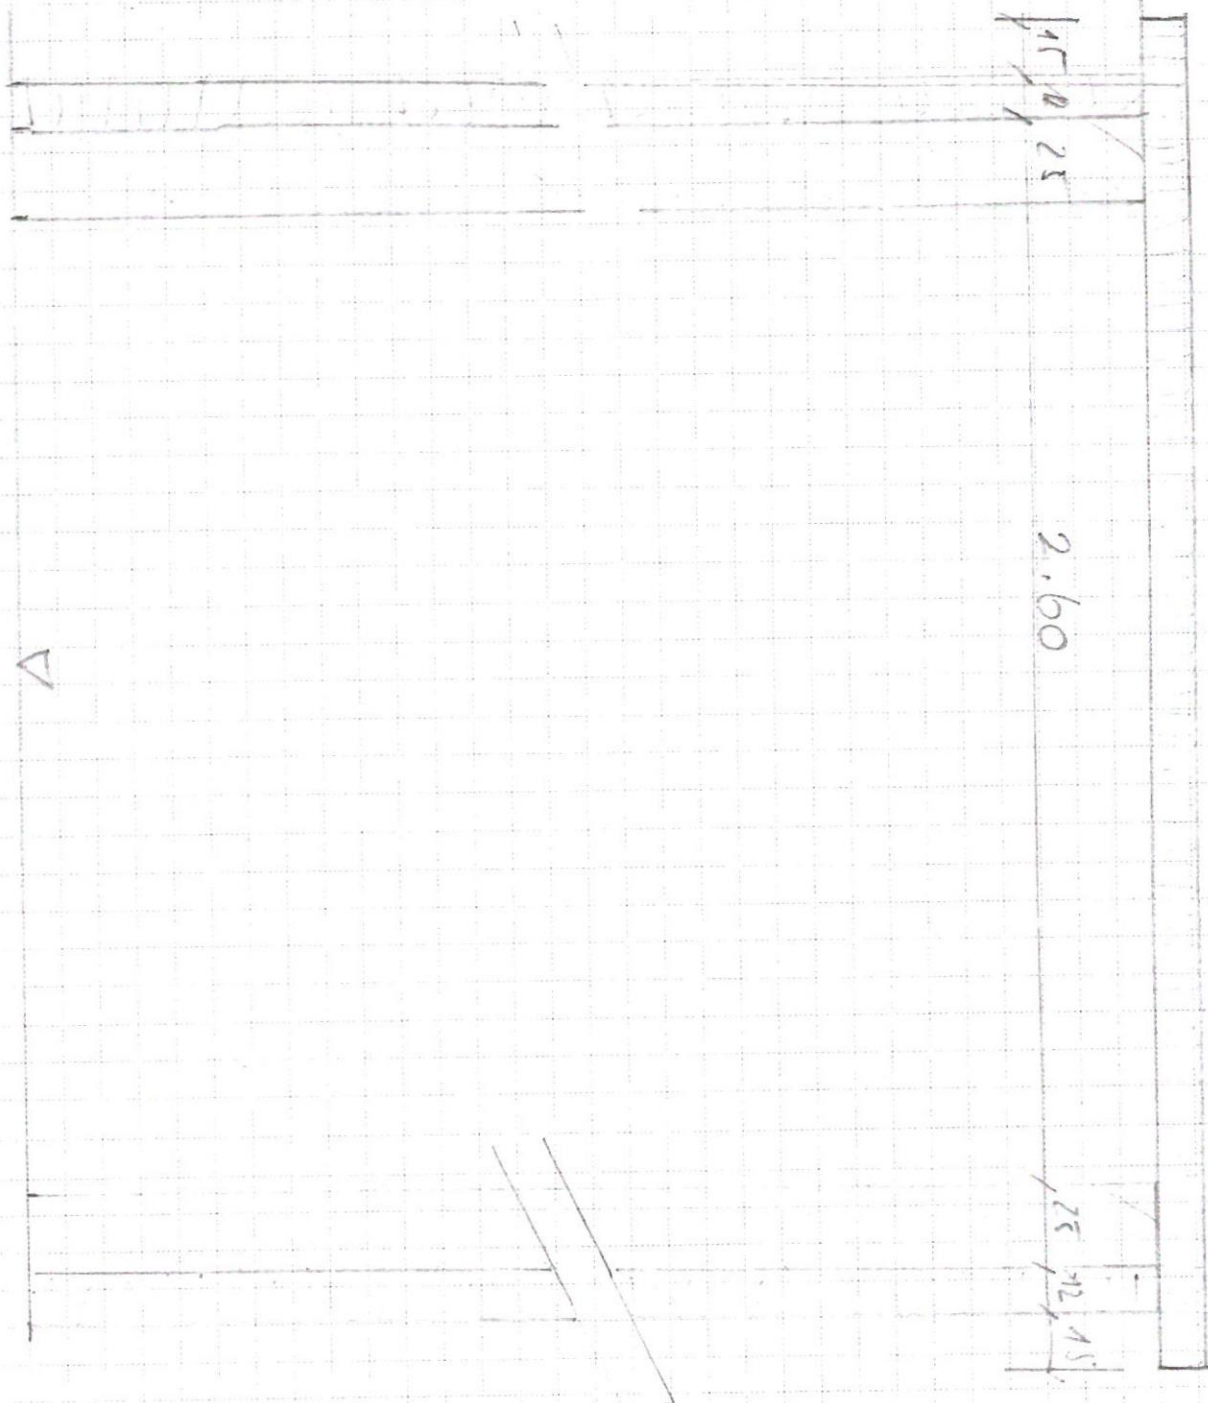

Max R. Feli
22.09.2025

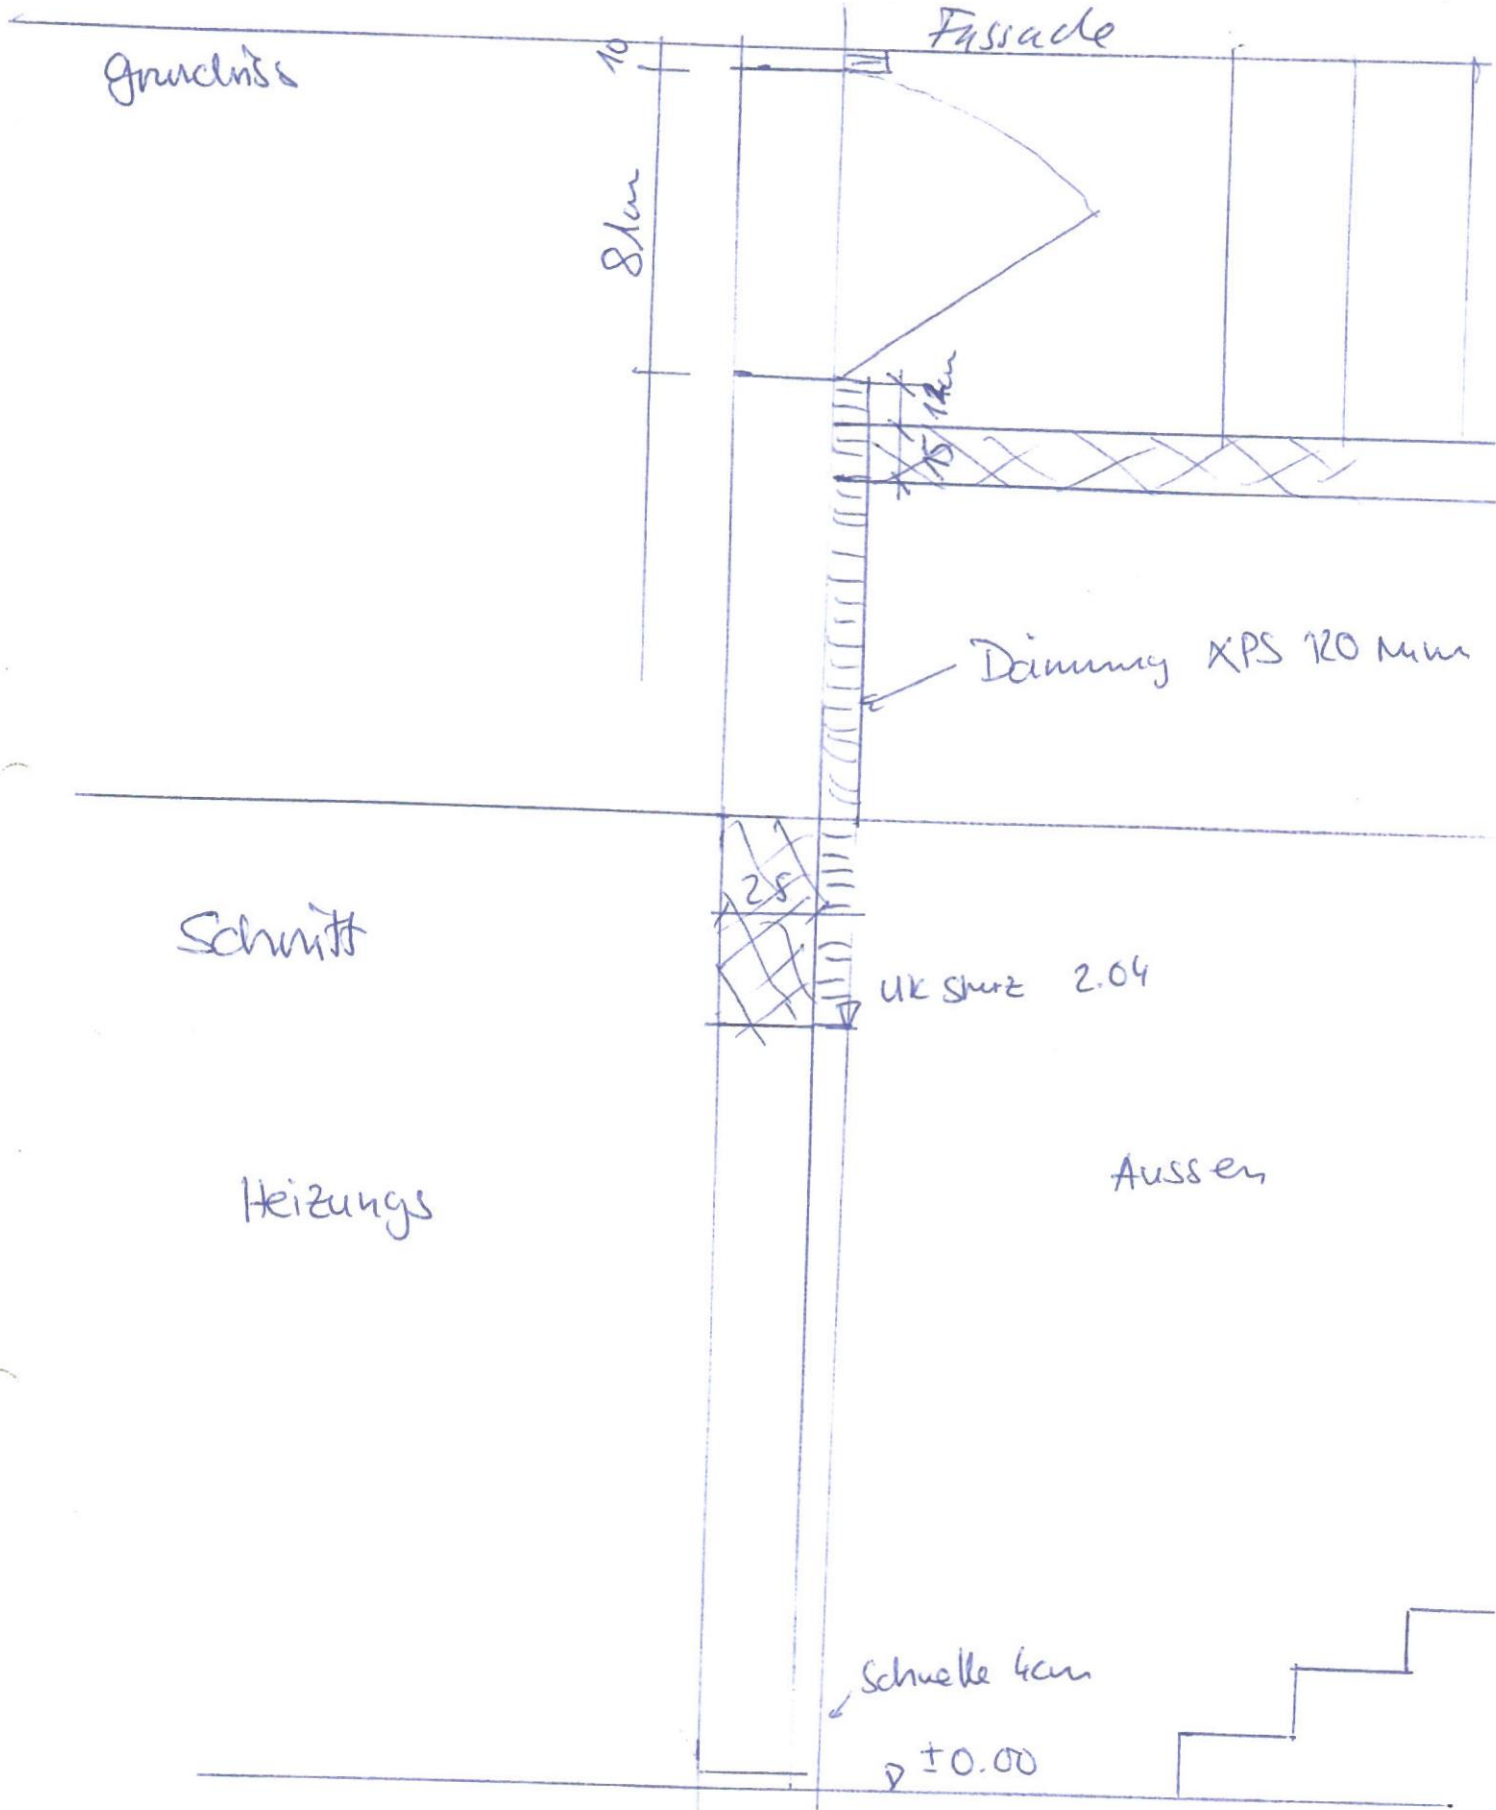

Tür-Schwelle Detail Mst 1:20

RUM

Oliver R. Fels
22.08.2025