

Peter Oppikofer
Unteroppikon 22, 9565 Oppikon

egger
partner
architektur

Egger Partner AG
Thurbruggstrasse 13a
9215 Schönenberg

071 644 81 81
info@egger-partner.ch
www.egger-partner.ch

Umbau Garage
Unteroppikon 22, 9565 Oppikon

PROJEKTNUMMER:	24040	PARZELLENR.:	5089
PLANNUMMER:	32.11		
PLANGRÖSSE:	A4		
GEZEICHNET:	26.02.2026 / dbe		
REVISION:			

Situation
Baueingabe 1:500




MEERESHÖHE: ±0.00 = 480.60

Auszug aus der amtlichen Vermessung

GEMEINDE:
Bussnang

-  BESTAND
-  ABRUCH
-  NEU
-  SANIERUNG
-  ±0.00
-  TERRAIN GEWACHSEN

KOPIE

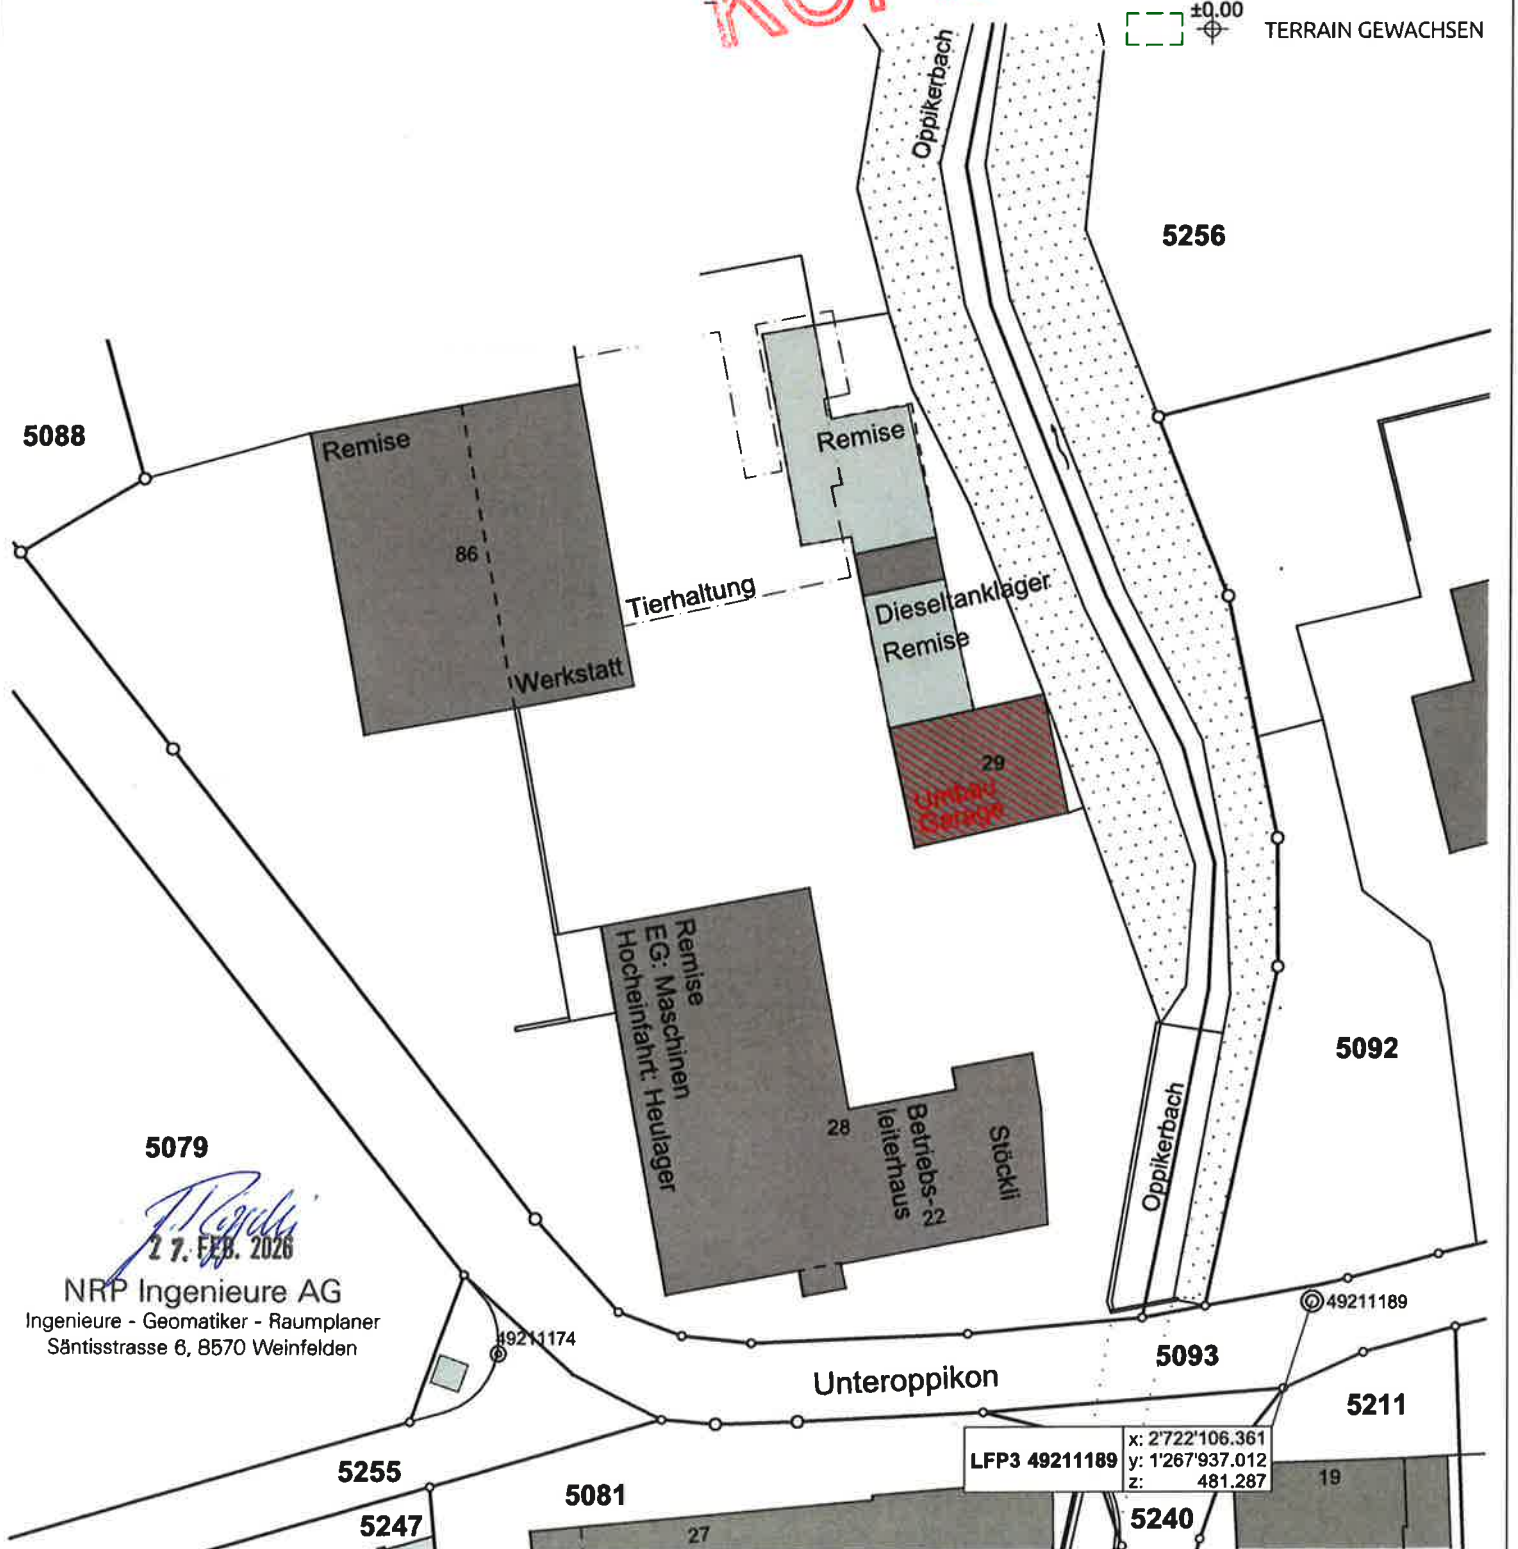

J. Rüdli
27. FEB. 2026
NRP Ingenieure AG
Ingenieure - Geomatiker - Raumplaner
Säntisstrasse 6, 8570 Weinfelden

LFP3 49211189
x: 2'722'106.361
y: 1'267'937.012
z: 481.287