



AUFLAGE EINER BAUEINGABE

Baugesuch Nr.	25.03-15
Bauherr:	Greminger Simon und Sonja Im Wingert 17 9517 Mettlen
Bauvorhaben:	Erstellung Stützmauer mit Winkelplatten zur Parzelle 3085, 3318 und 3374
Projektverfasser:	Greminger Simon und Sonja Im Wingert 17 9517 Mettlen
Parz. Nr. / Ort:	3378, Im Wingert 17, 9517 Mettlen
Auflagefrist:	20.03.2026 bis 08.04.2026
Auflageort:	Bauamt / Gemeindeverwaltung Schulstrasse 1, 9565 Bussnang oder Homepage www.bussnang.ch

Detailangaben und nötige Betriebsdaten sind nur im Auflagedossier auf der Gemeindeverwaltung einsehbar.

Einsprache:

Während der Auflagefrist kann jedermann der ein schutzwürdiges Interesse hat, öffentlich- sowie privatrechtlich Einsprache gegen das Bauvorhaben erheben.

Einsprachen haben eine Begründung und einen Antrag zu enthalten und sind schriftlich an den **Gemeinderat** der Politischen Gemeinde Bussnang einzureichen.

Plan für das Grundbuch

Gemeinde Bussnang

1:500


Erstellt: 20.10.2025

Legende: www.cadastre.ch/legende

METTLEN, PARZ. 3378

ERSTELLUNG STÜTZMAUER MIT WINKELPLATTEN

SITUATION 1:500

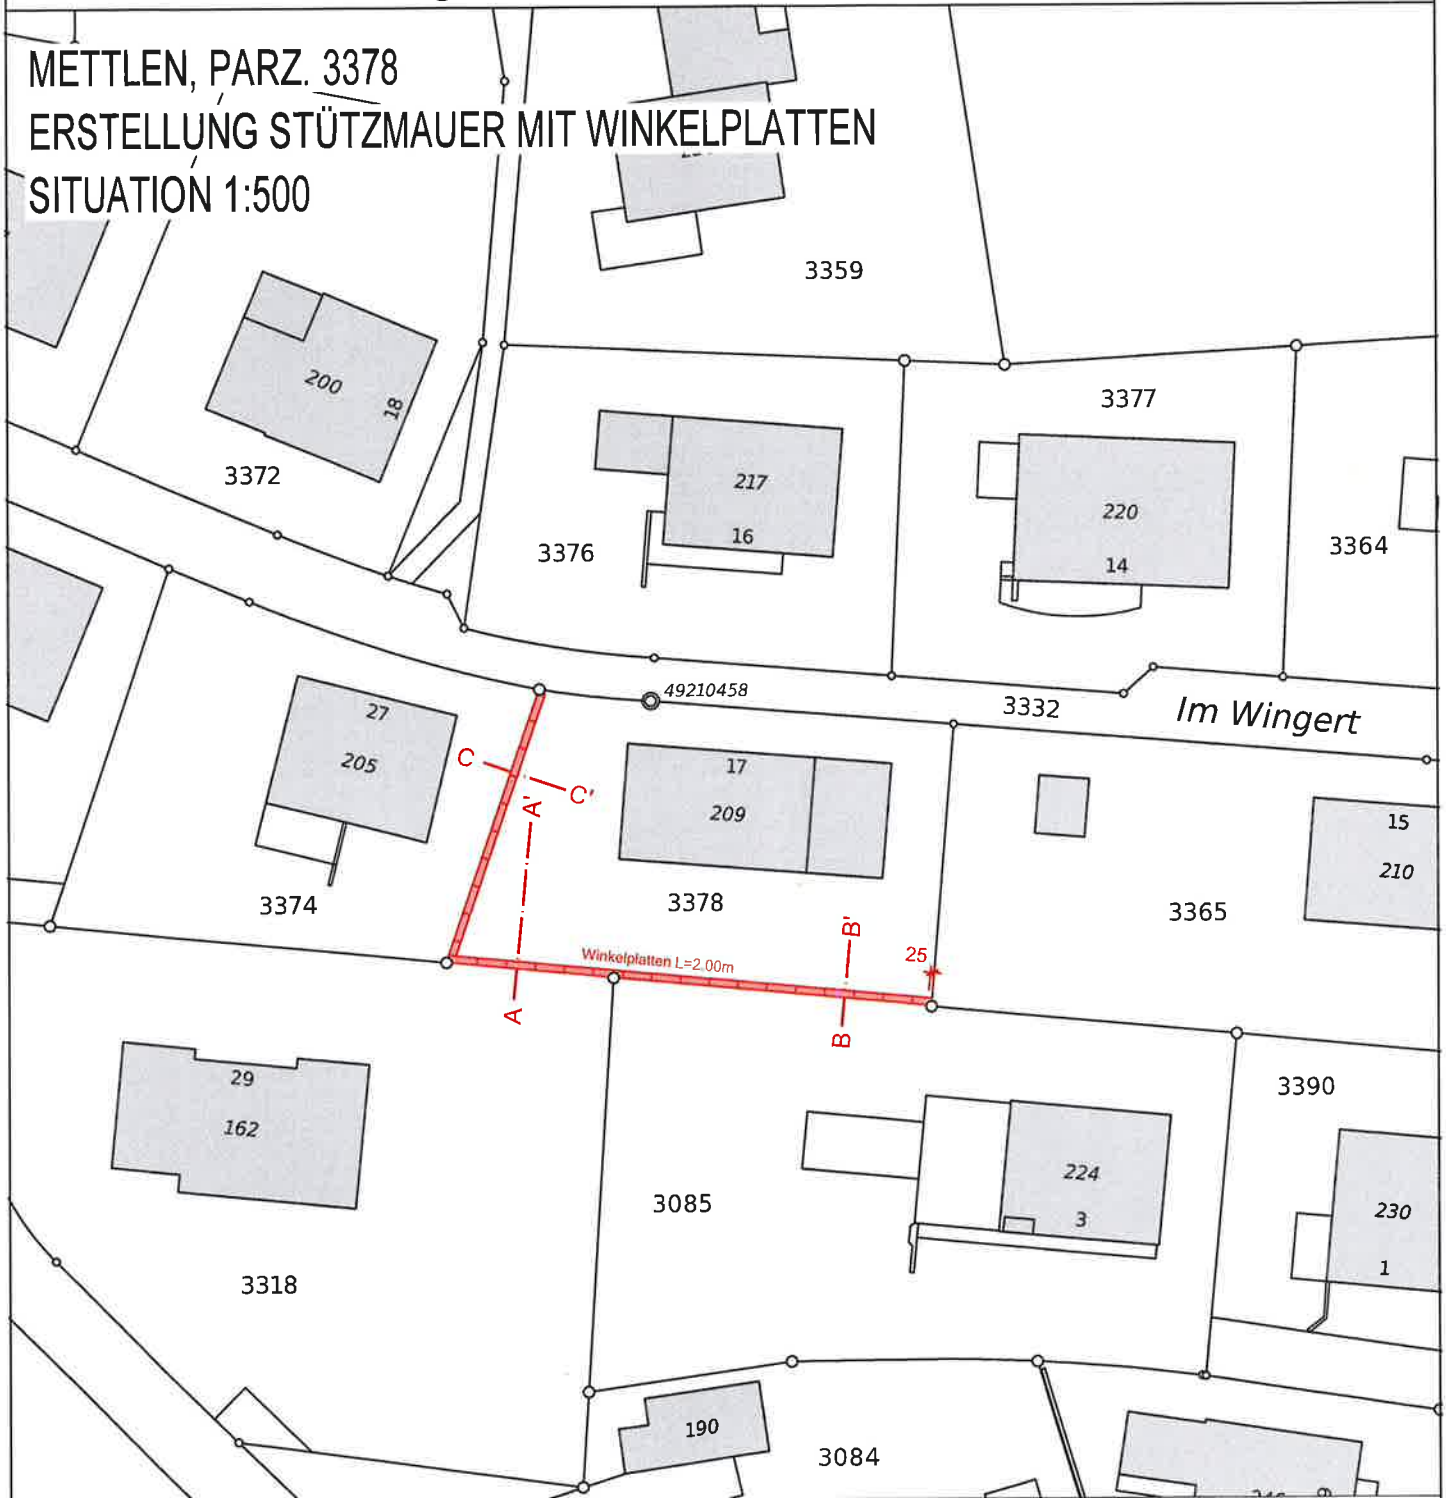

PROJEKTVERFASSER

BAUHERR & GRUNDEIGENTÜMER PARZ. 3378

i+geo ag, STOCKENSTRASSE 7, 8575 BÜRGLEN

SIMON + SONIA GREMINGER, IM WINGERT 17, 9517 METTLEN

© Für die Publikation oder Vervielfältigung dieses Planes ist eine Bewilligung beim Amt für Geoinformation, Kanton Thurgau einzuholen.

Die Grundstücke mit unterstrichener Nummer sind im Grundbuch noch nicht rechtskräftig eingetragen.

i+geo ag

INGENIEURE+GEOMATIKER

Postfach 326, 8575 Bürglen