



AUFLAGE EINER BAUEINGABE

Baugesuch Nr. 26.01-08

Bauherr: **Krattiger Holzbau & Planung GmbH**
Weinfelderstrasse 17
9517 Mettlen

Bauvorhaben: **Anbau Büro im 1. OG mit Treppenaufgang**

Projektverfasser: **Krattiger Holzbau & Planung GmbH**
Weinfelderstrasse 17
9517 Mettlen

Parz. Nr. / Ort: **3006 / Weinfelderstrasse 17, 9517 Mettlen**

Auflagefrist: **23.01.2026 bis 11.02.2026**

Auflageort: **Bauamt / Gemeindeverwaltung**
Schulstrasse 1, 9565 Bussnang
oder Homepage www.bussnang.ch

Detailangaben und nötige Betriebsdaten sind nur im Auflagedossier auf der Gemeindeverwaltung einsehbar.

Einsprache:

Während der Auflagefrist kann jedermann der ein schutzwürdiges Interesse hat, öffentlich- sowie privatrechtlich Einsprache gegen das Bauvorhaben erheben.

Einsprachen haben eine Begründung und einen Antrag zu enthalten und sind schriftlich an den **Gemeinderat** der Politischen Gemeinde Bussnang einzureichen.

Anbau Büro
Weinfelderstrasse 17, 9517 Mettlen



Ansichte, Schnitte, Grundriss

Krattiger Holzbau & Planung
Weinfelderstrasse 17
9517 Mettlen

Alle Masse sind auf der Baustelle zu kontrollieren


Neu
Bestand

Bauherrschaft:
Krattiger Holzbau & Planung
Weinfelderstrasse 17
9517 Mettlen

Sven Krattiger

Projektverfasser:
Sven Krattiger
Weinfelderstrasse 17
9517 Mettlen

Sven Krattiger

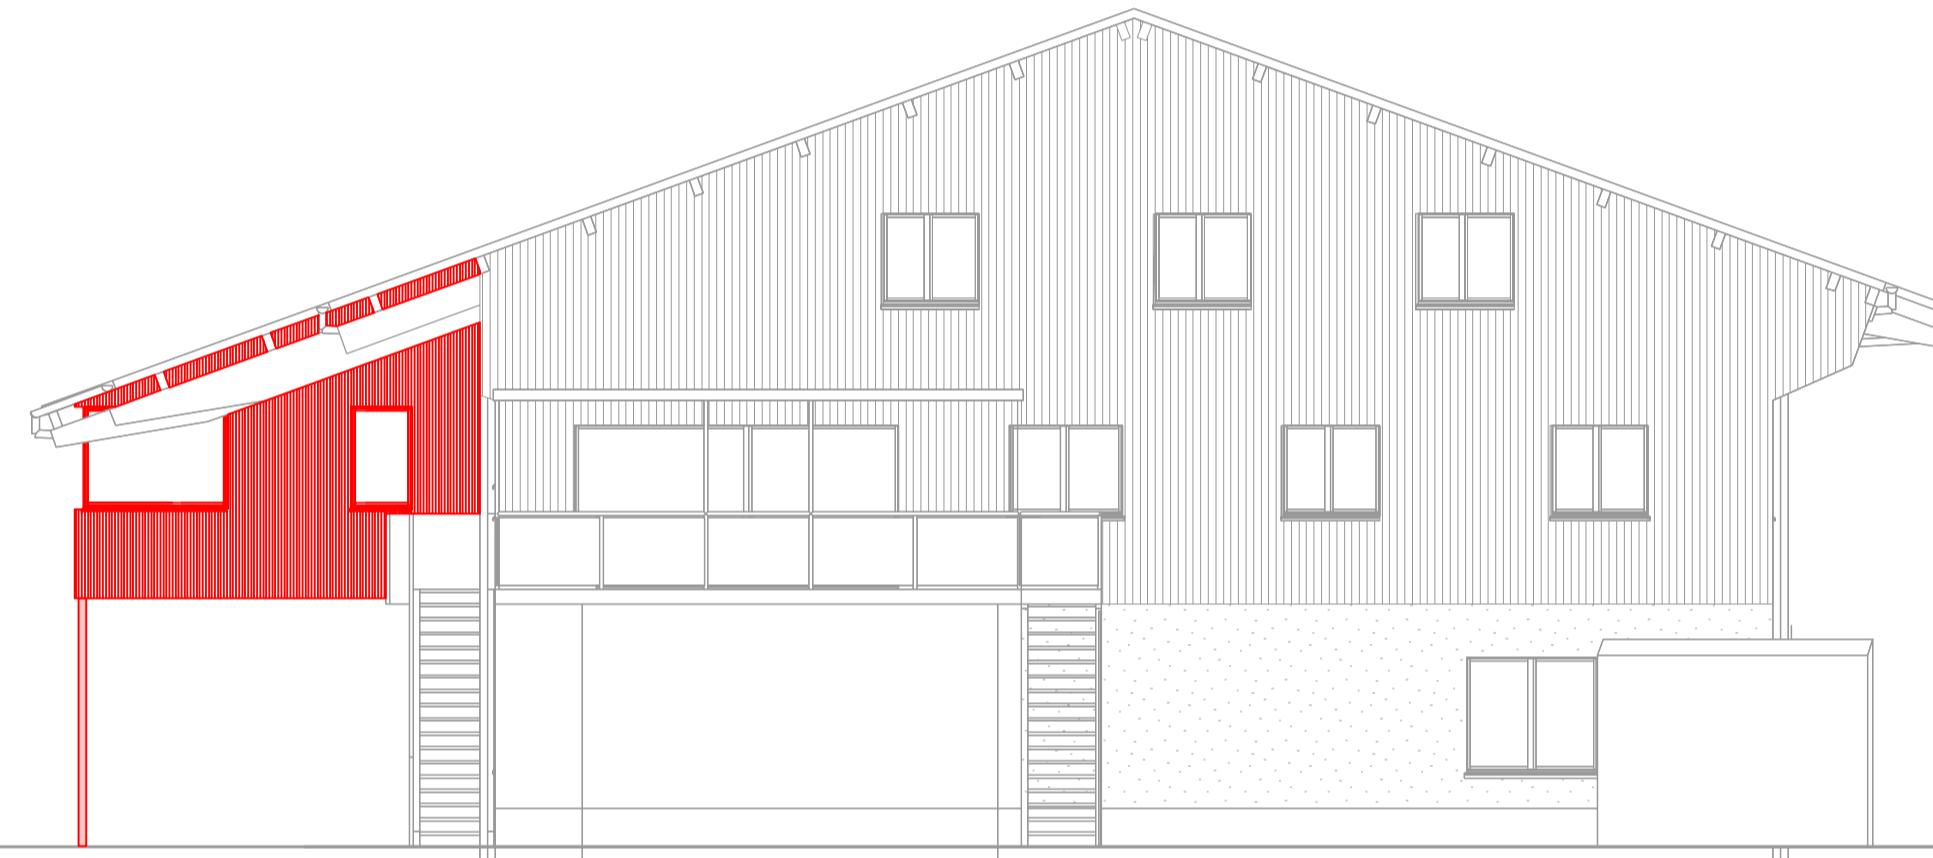


Nord-Ansicht




Süd-Ansicht




Ost-Ansicht

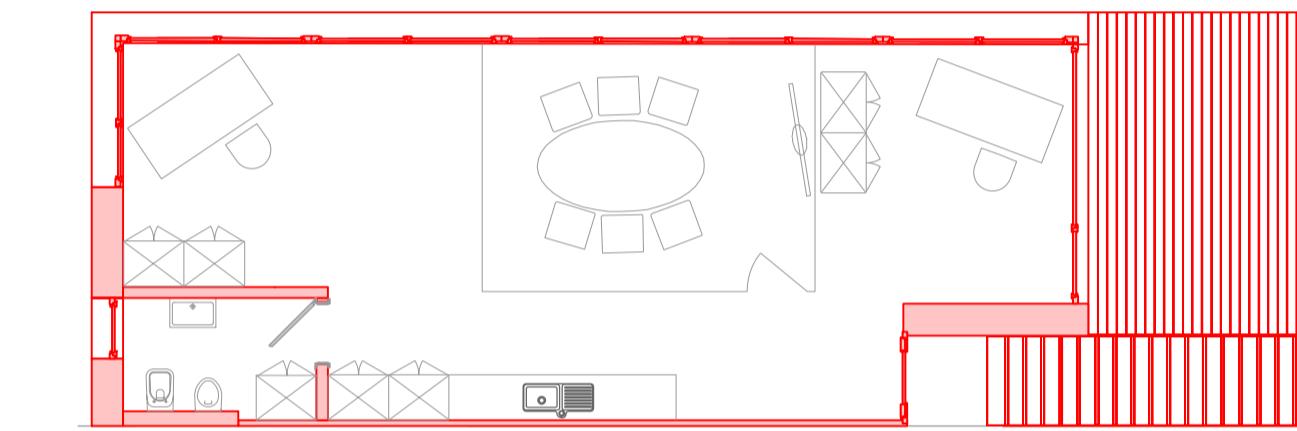

Grundriss

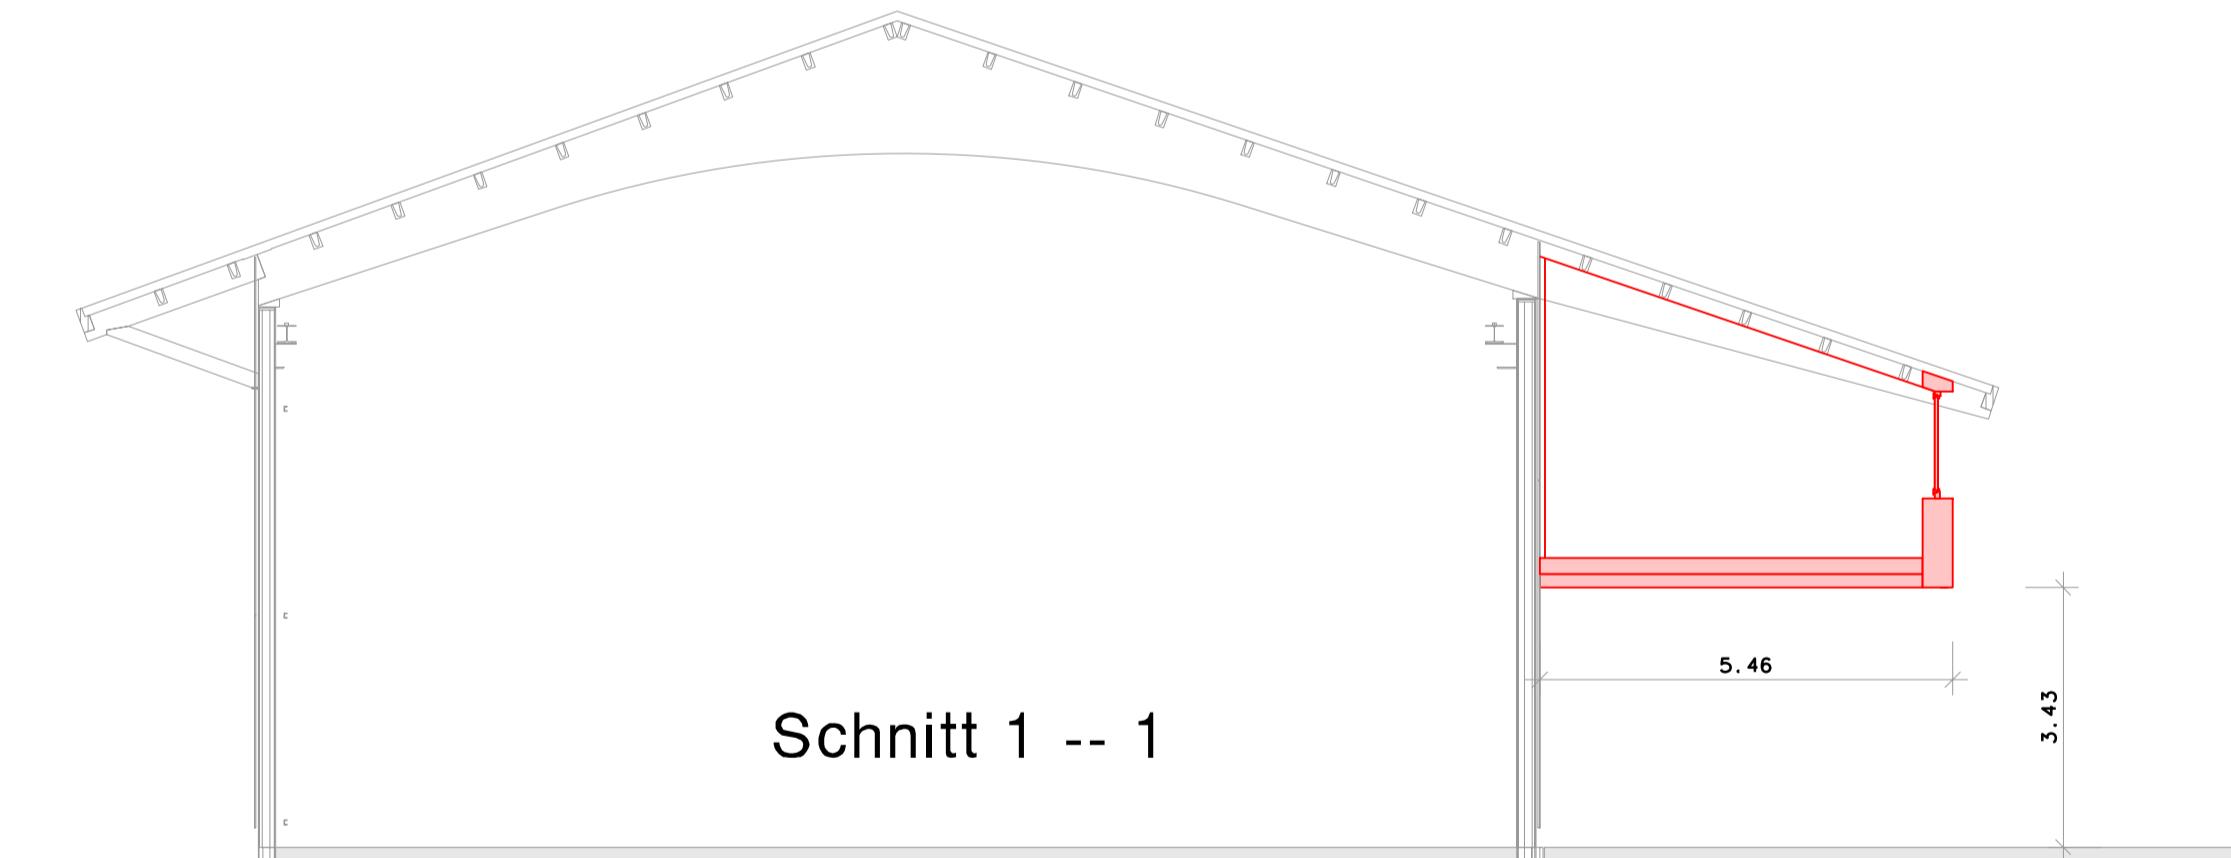

Schnitt 1 -- 1

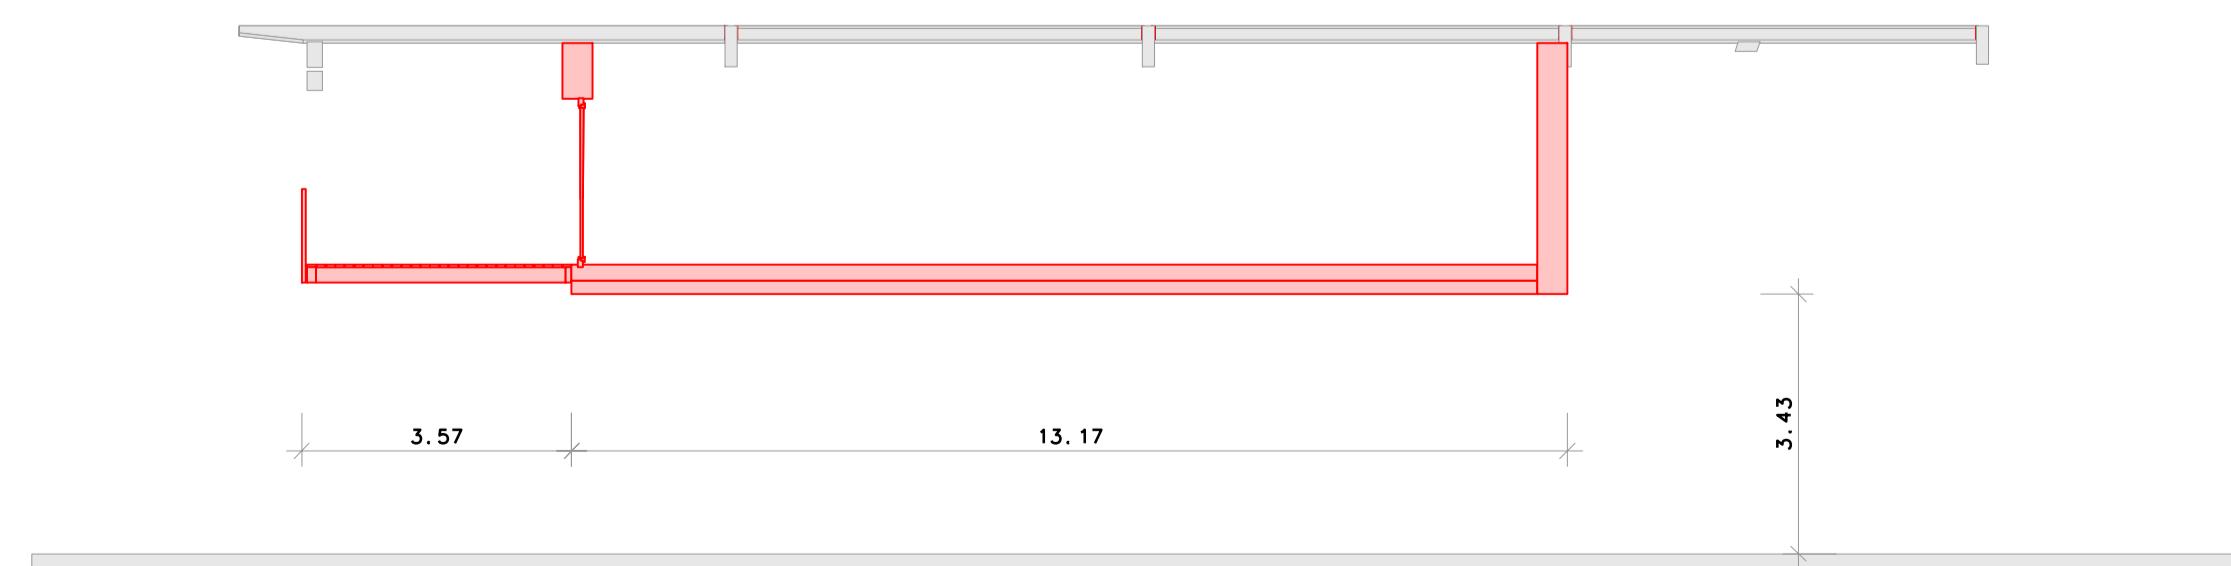

Schnitt 2 -- 2