



AUFLAGE EINER BAUEINGABE

Baugesuch Nr.	26.03-19
Bauherr:	Schönenberger Simon Mühleweg 4 9565 Bussnang
Bauvorhaben:	Erneuerung des Dachs, Ausbau Dachstock (Isolation ohne Innenausbau), 3 neue Dachfenster und 1 Fenster westseitig, PV-Anlage
Projektverfasser:	Schönenberger Simon Mühleweg 4 9565 Bussnang
Parz. Nr. / Ort:	81, Mühleweg 4, 9565 Bussnang
Auflagefrist:	20.03.2026 bis 08.04.2026
Auflageort:	Bauamt / Gemeindeverwaltung Schulstrasse 1, 9565 Bussnang oder Homepage www.bussnang.ch

Detailangaben und nötige Betriebsdaten sind nur im Auflagedossier auf der Gemeindeverwaltung einsehbar.


Einsprache:

Während der Auflagefrist kann jedermann der ein schutzwürdiges Interesse hat, öffentlich- sowie privatrechtlich Einsprache gegen das Bauvorhaben erheben.

Einsprachen haben eine Begründung und einen Antrag zu enthalten und sind schriftlich an den **Gemeinderat** der Politischen Gemeinde Bussnang einzureichen.

3.0 Situationsplan Parzelle 81 mit Änderungen

Amt für Geoinformation
ThurGIS Viewer

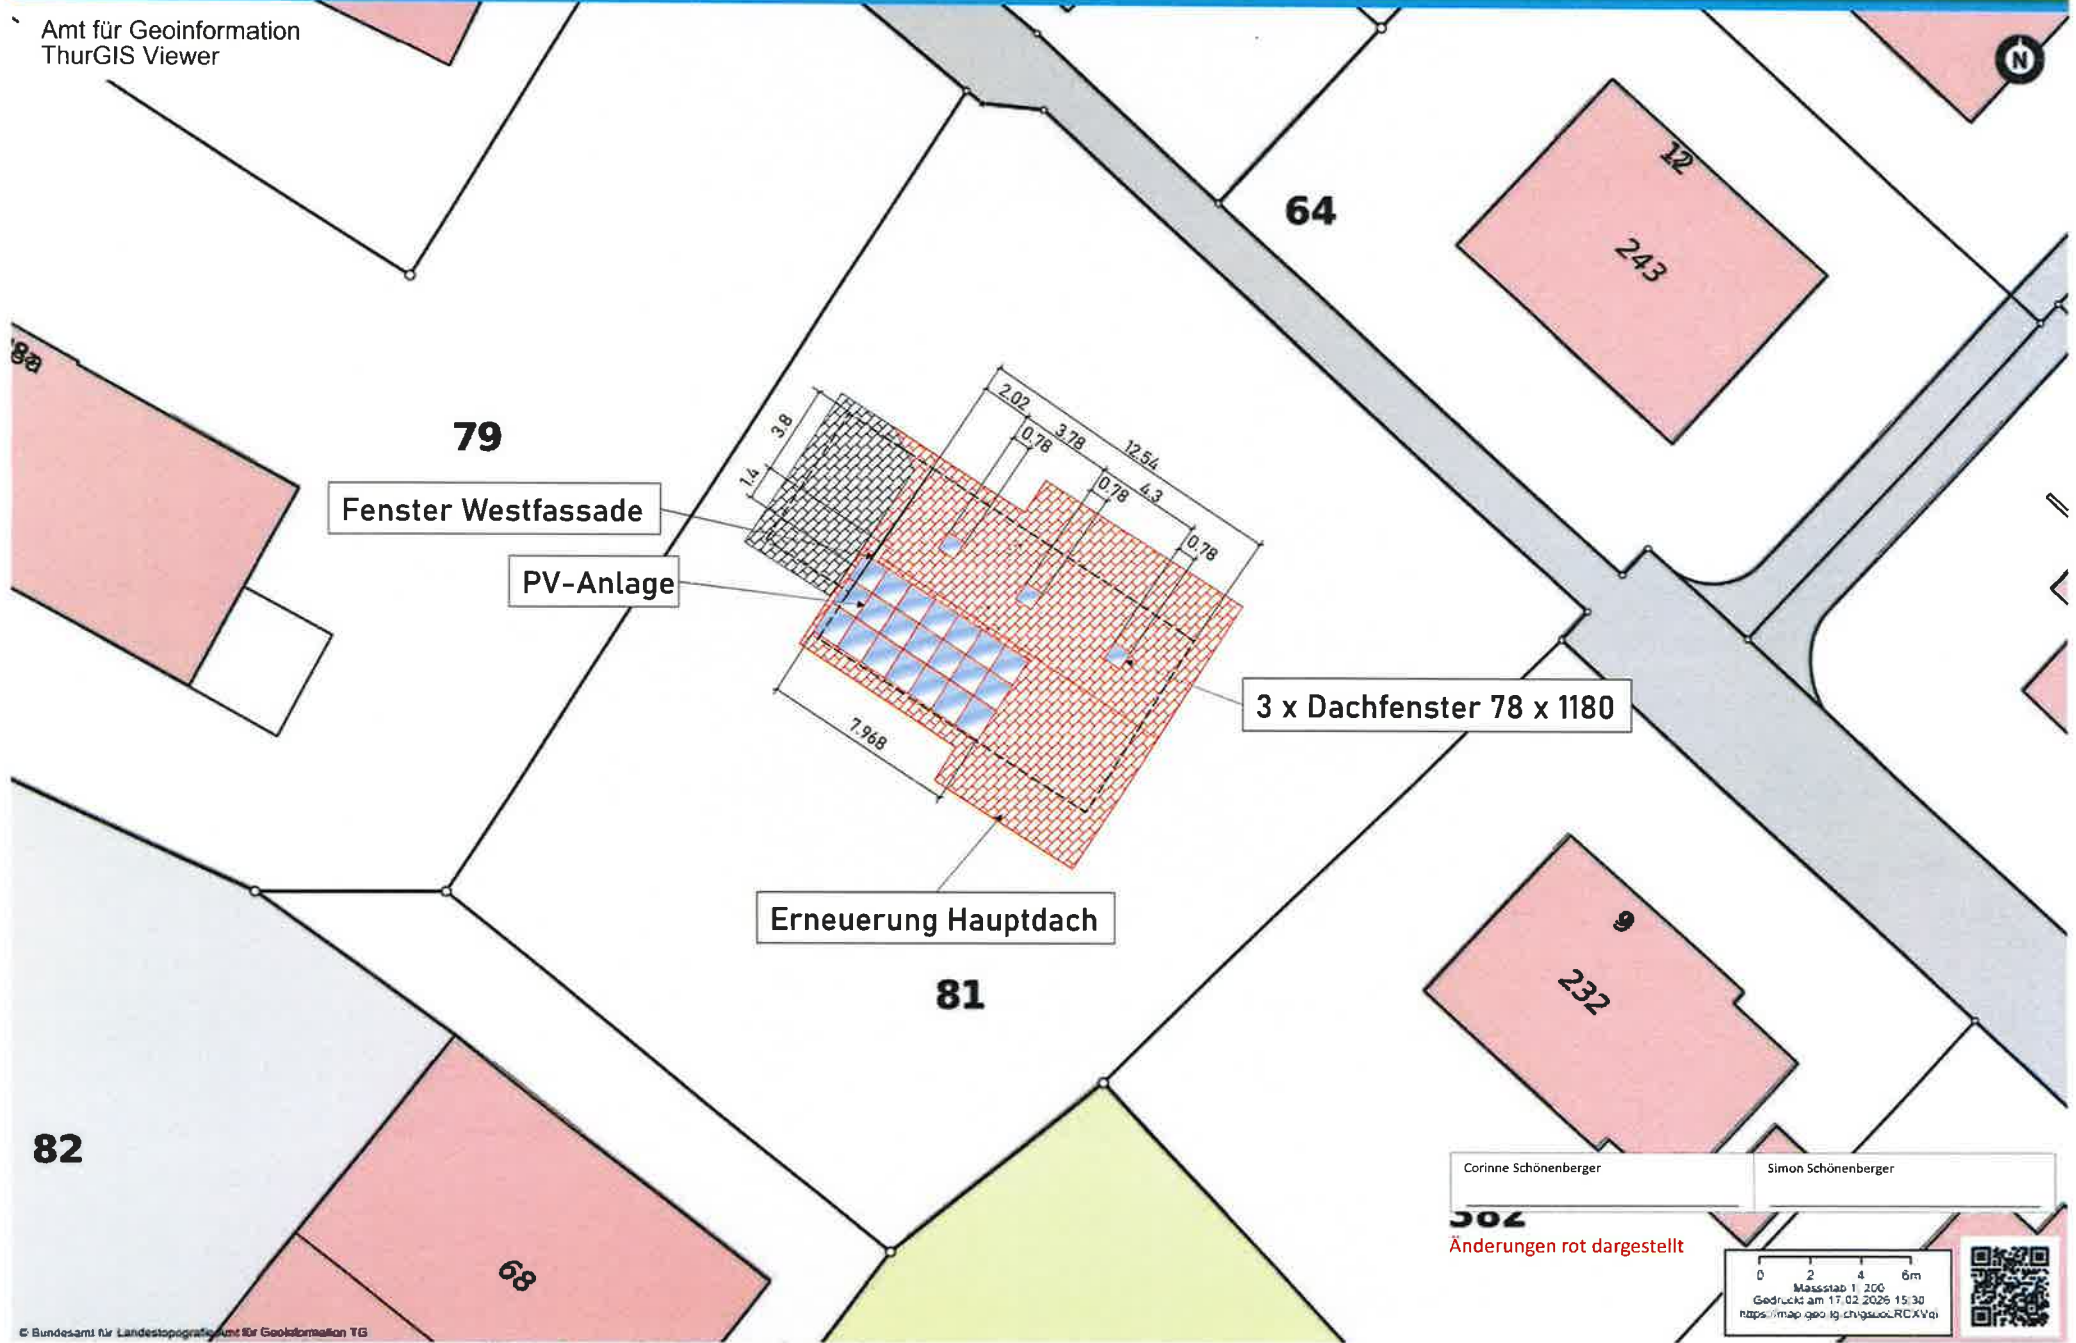

Fenster Westfassade

PV-Anlage

3 x Dachfenster 78 x 1180

Erneuerung Hauptdach

Corinne Schönenberger

Simon Schönenberger

Änderungen rot dargestellt

0 2 4 6m
Maßstab 1: 200
Gedruckt am 17.02.2026 15:30
<https://map.geo.lg.ch/giswoc/RCXVq>

