



AUFLAGE EINER BAUEINGABE


- Baugesuch Nr.** 26.03-23
- Bauherr:** Huggel Urs und Barbara
Waldhof
9565 Bussnang
- Bauvorhaben:** Umbau und Umnutzung Schopf zu
Kälberstall
- Projektverfasser:** Huggel Urs und Barbara
Waldhof
9565 Bussnang
- Parz. Nr. / Ort:** 2, Waldhof, 9565 Bussnang
- Auflagefrist:** 27.03.2026 bis 15.04.2026
- Auflageort:** Bauamt / Gemeindeverwaltung
Schulstrasse 1, 9565 Bussnang
oder Homepage www.bussnang.ch

Detailangaben und nötige Betriebsdaten sind nur im Auflagedossier auf der Gemeindeverwaltung einsehbar.

Einsprache:

Während der Auflagefrist kann jedermann der ein schutzwürdiges Interesse hat, öffentlich- sowie privatrechtlich Einsprache gegen das Bauvorhaben erheben.

Einsprachen haben eine Begründung und einen Antrag zu enthalten und sind schriftlich an den **Gemeinderat** der Politischen Gemeinde Bussnang einzureichen.

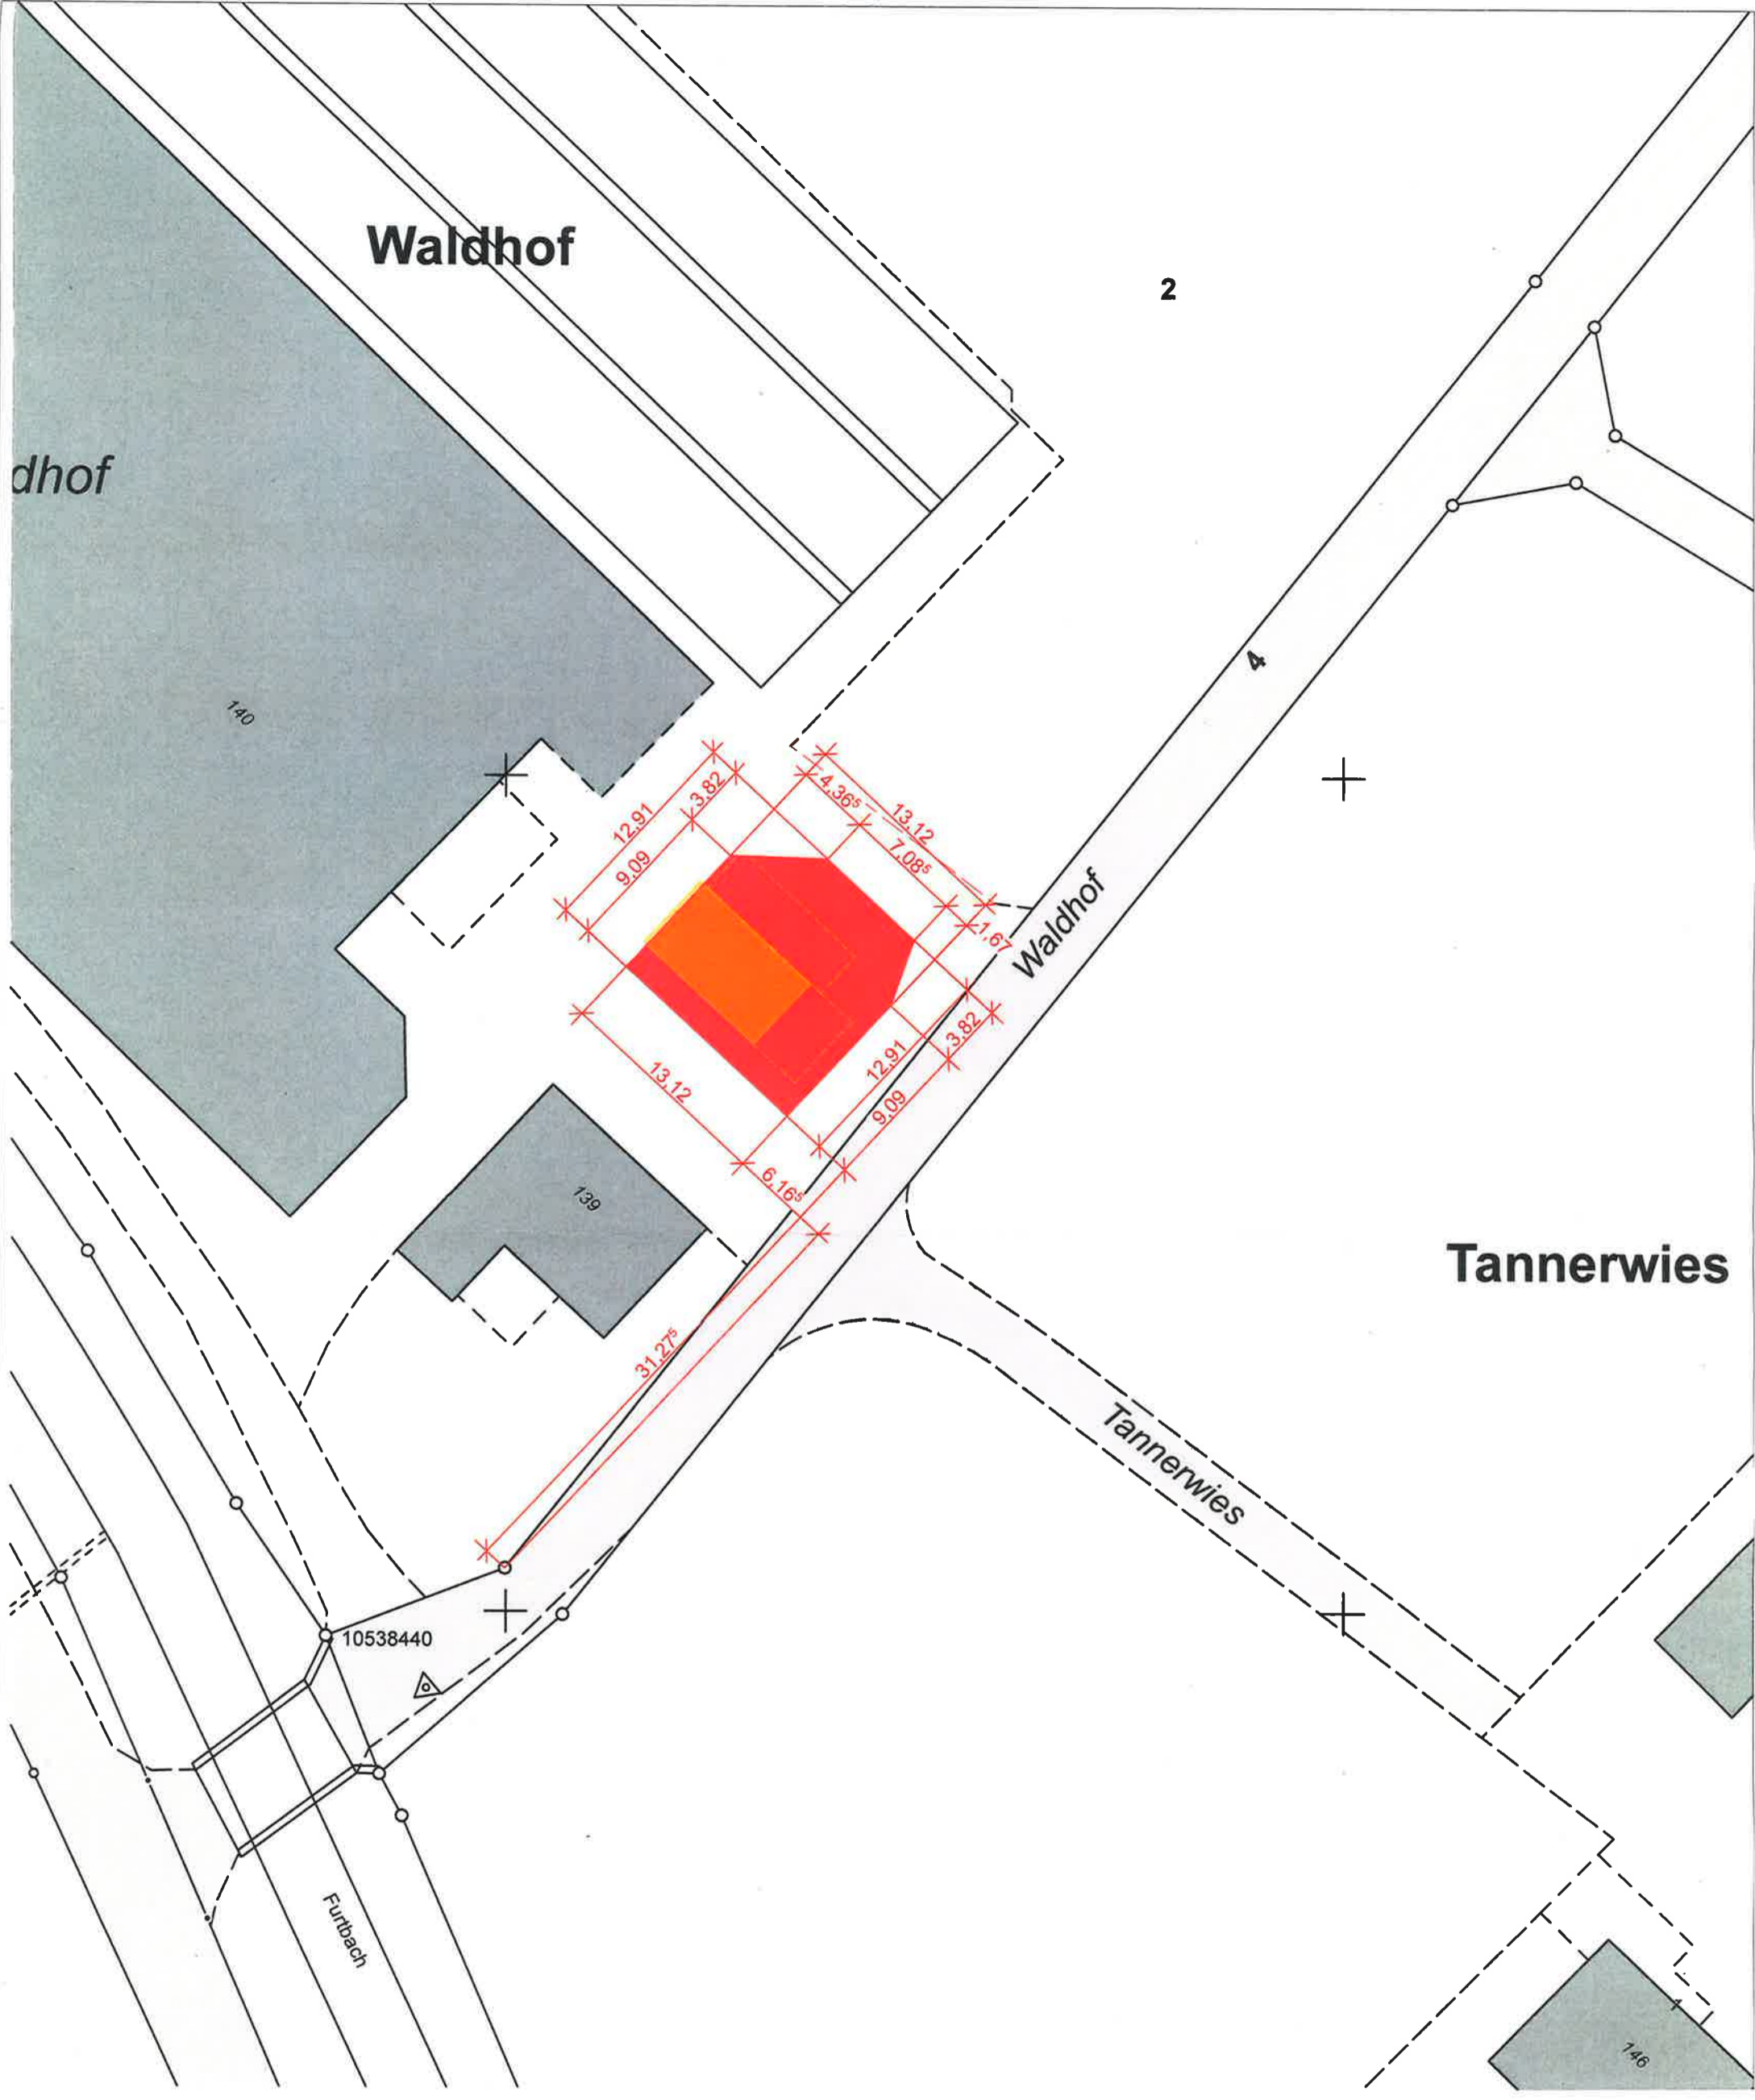

Baueingabe:
Umbau Schopf zu Kälberstall
 Waldhof, 9565 Bussnang

Bauherrschaft:
 Urs und Barbara Huggel-Honegger
 Waldhof, 9565 Bussnang

Situation 1:500
 09.03.2026



	Bestand
	Abbruch
	Neu