



AUFLAGE EINER BAUEINGABE


Baugesuch Nr.	26.03-25
Bauherr:	Kessler Oliver Hauptstrasse 30 9565 Bussnang
Bauvorhaben:	Schopfsanierung mit Vordachverlängerung für Hühnervoliere, nachträgliches Gesuch für Gewächshaus
Projektverfasser:	Kessler Oliver Hauptstrasse 30 9565 Bussnang
Parz. Nr. / Ort:	140, Hauptstrasse 30, 9565 Bussnang
Auflagefrist:	27.03.2026 bis 15.04.2026
Auflageort:	Bauamt / Gemeindeverwaltung Schulstrasse 1, 9565 Bussnang oder Homepage www.bussnang.ch

Detailangaben und nötige Betriebsdaten sind nur im Auflagedossier auf der Gemeindeverwaltung einsehbar.

Einsprache:

Während der Auflagefrist kann jedermann der ein schutzwürdiges Interesse hat, öffentlich- sowie privatrechtlich Einsprache gegen das Bauvorhaben erheben.

Einsprachen haben eine Begründung und einen Antrag zu enthalten und sind schriftlich an den **Gemeinderat** der Politischen Gemeinde Bussnang einzureichen.

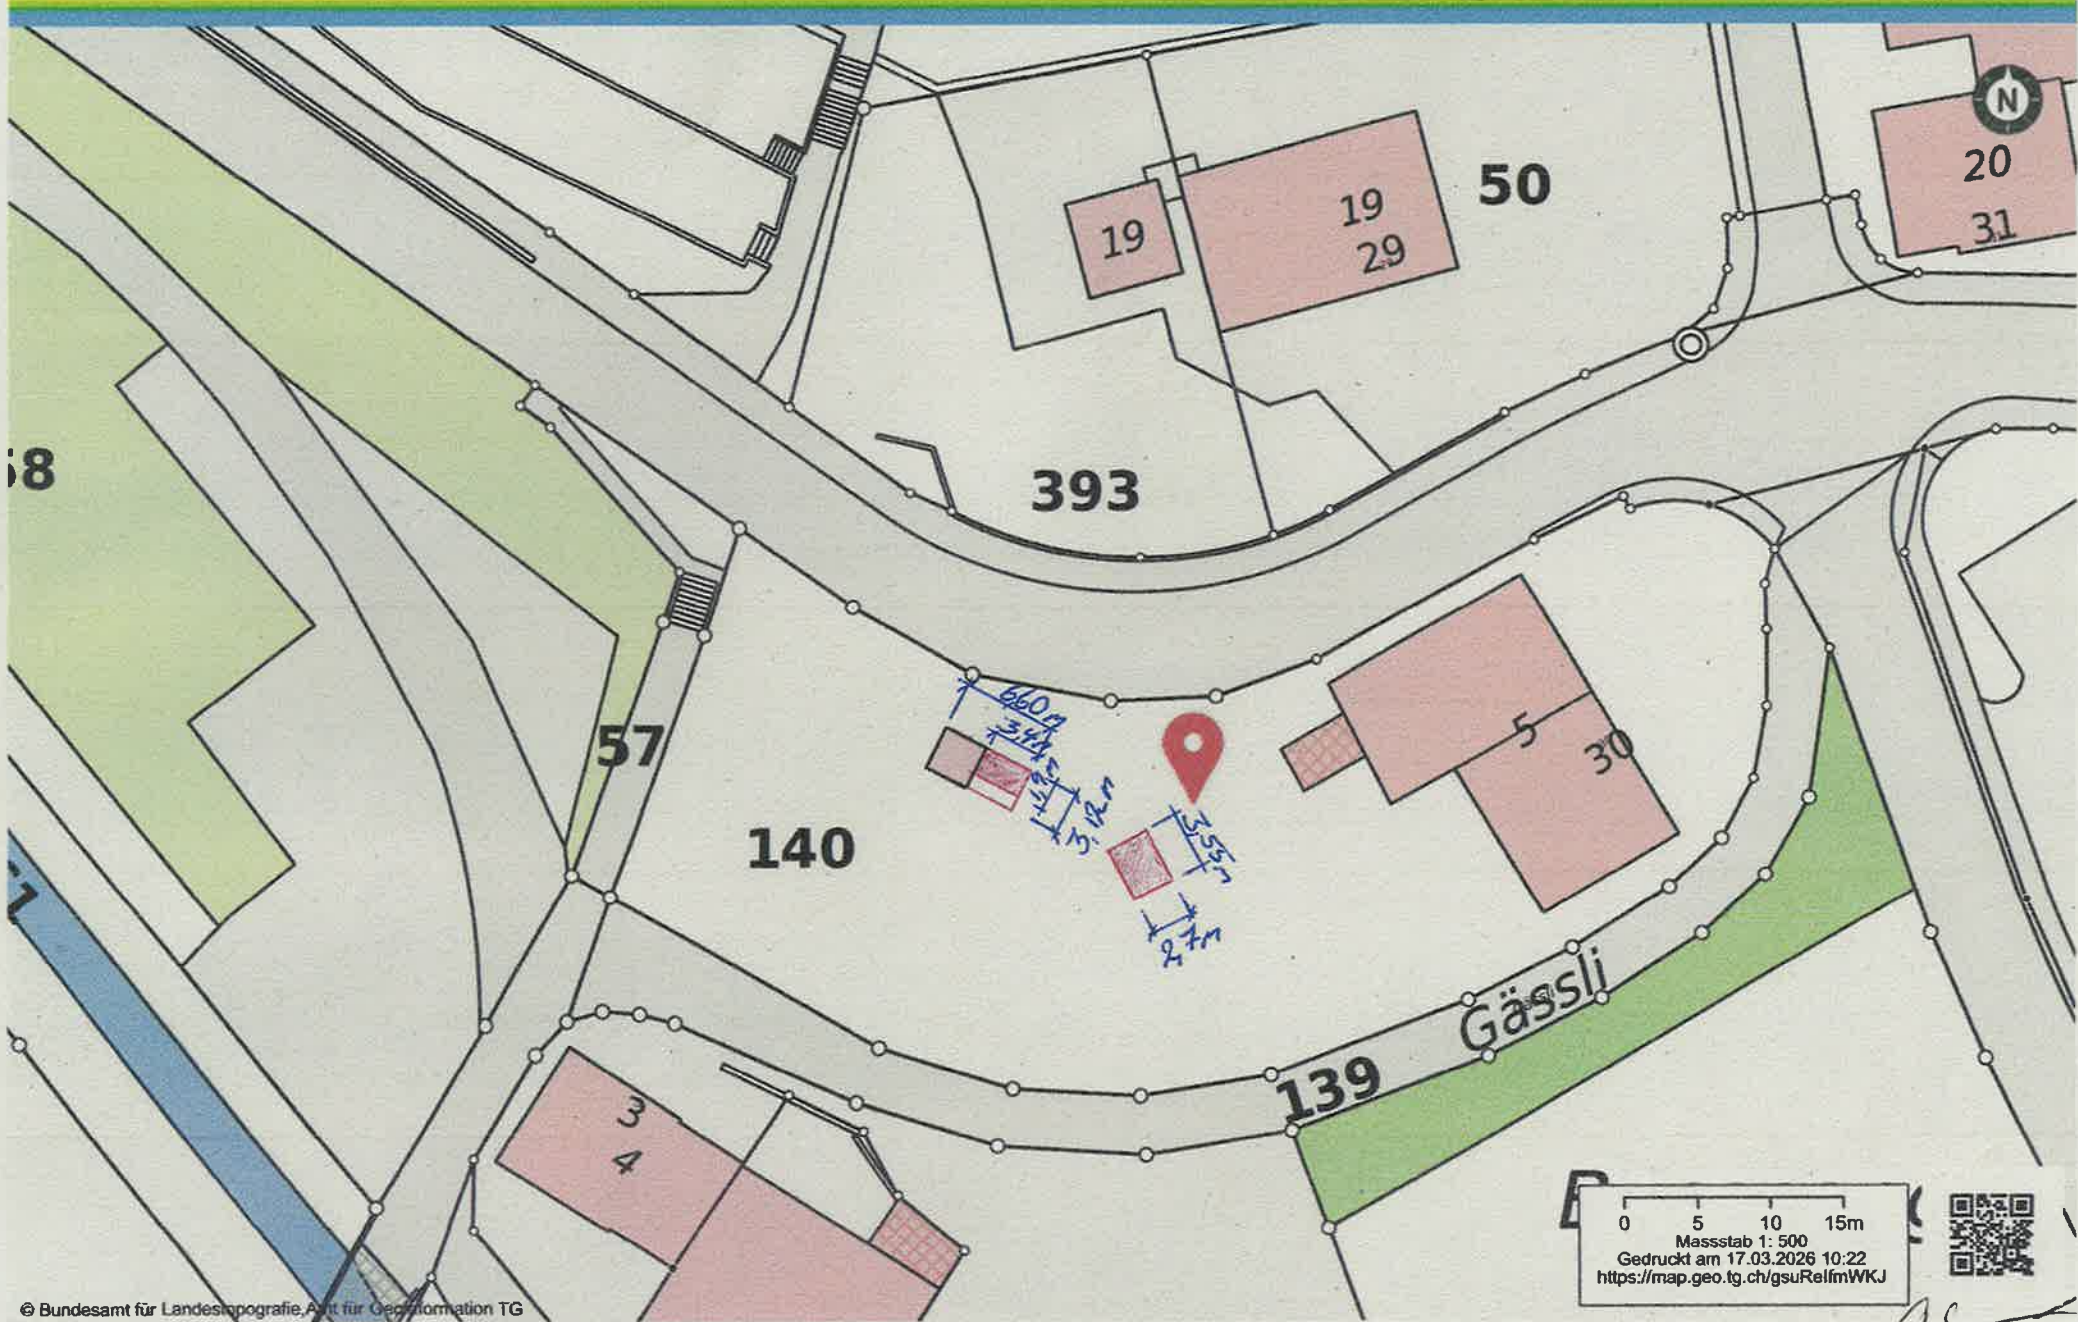

19.3.26 C. Oberhänsli