



AUFLAGE EINER BAUEINGABE


Baugesuch Nr.	26.04-36
Bauherr:	Bold Christoph Schlossstrasse 14 8514 Amlikon-Bissegg
Bauvorhaben:	Umbau Schlachthaus mit PV-Anlage
Projektverfasser:	Umraum GmbH Weststrasse 51 8570 Weinfelden
Parz. Nr. / Ort:	4002, Spitzagger, 9565 Oberbussnang
Auflagefrist:	08.05.2026 bis 27.05.2026
Auflageort:	Bauamt / Gemeindeverwaltung Schulstrasse 1, 9565 Bussnang oder Homepage www.bussnang.ch

Detailangaben und nötige Betriebsdaten sind nur im Auflagedossier auf der Gemeindeverwaltung einsehbar.

Einsprache:

Während der Auflagefrist kann jedermann der ein schutzwürdiges Interesse hat, öffentlich- sowie privatrechtlich Einsprache gegen das Bauvorhaben erheben.

Einsprachen haben eine Begründung und einen Antrag zu enthalten und sind schriftlich an den **Gemeinderat** der Politischen Gemeinde Bussnang einzureichen.

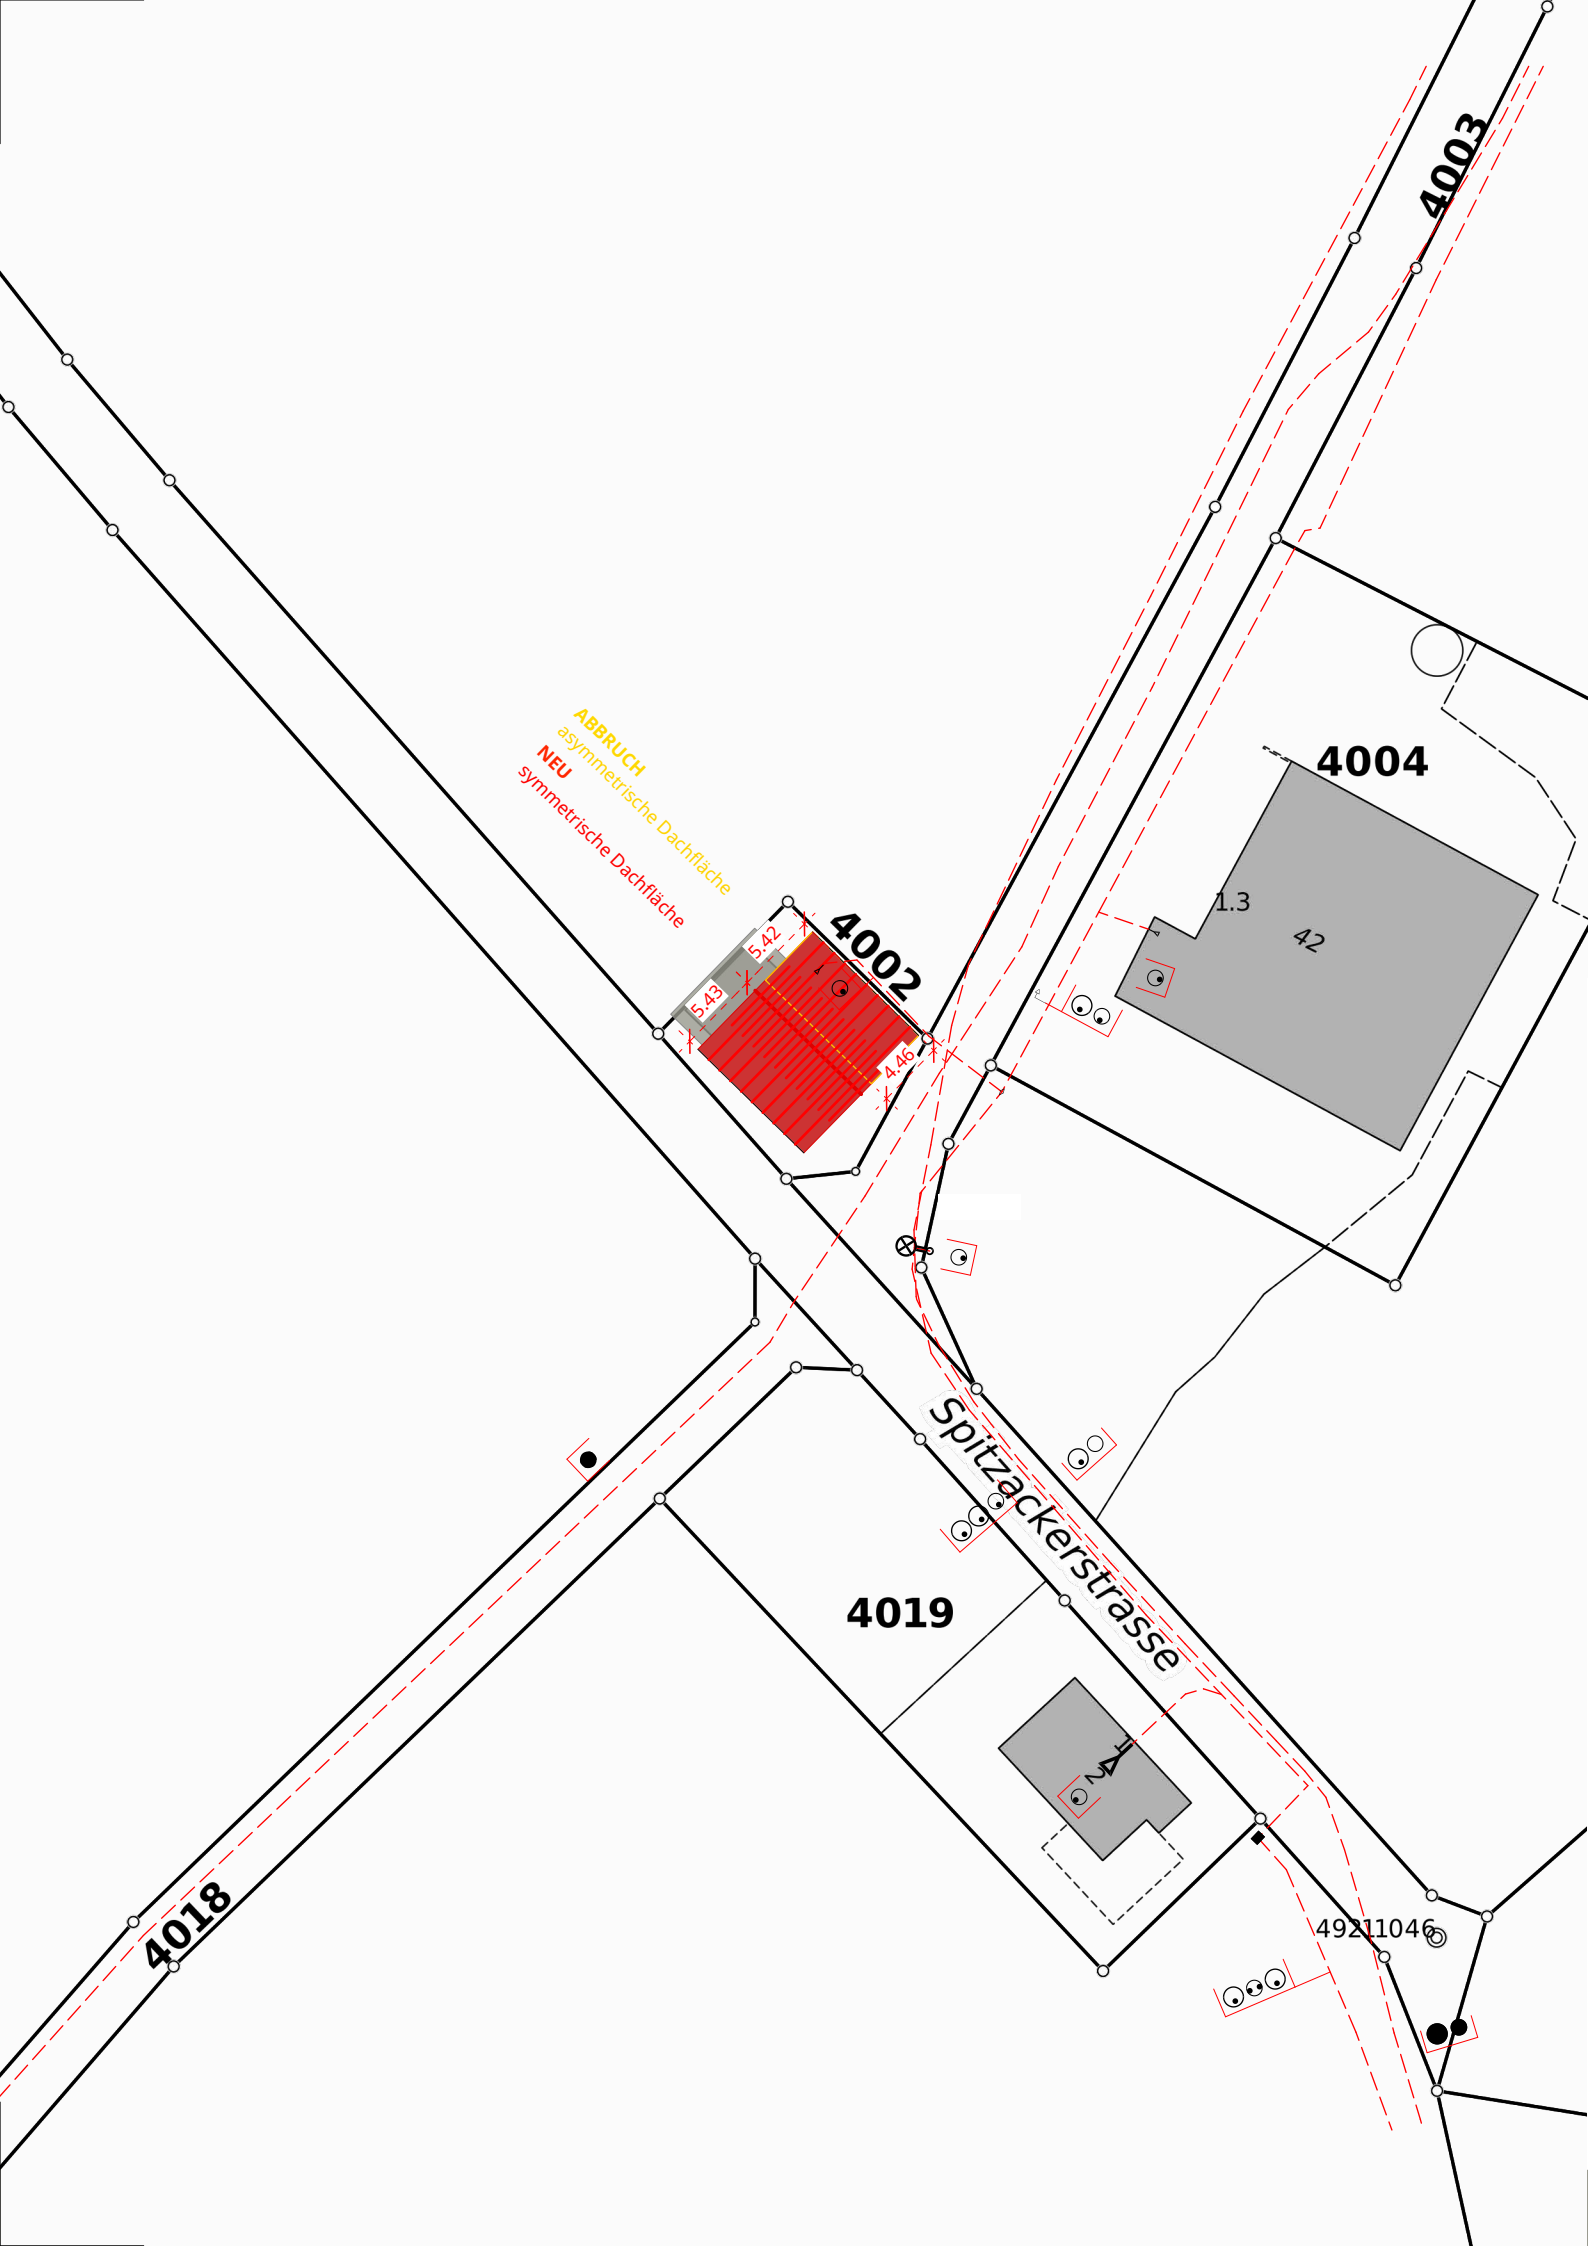

4219

EW-Leitungen | Grundlage von esolva Ausgabedatum 16.02.2026

Projektperimeter	0m Höhenkoten Projekt	Böschungslinien	Bestand	Ersatz
Grenzabstand Bepflanzung	0m Höhenkoten Bestand	0.00 Bemassungsketten	Projekt	
Grenzabstand Bauten	0m Höhenkoten Abbruch/Rodung	Treppenpfeil	Abbruch/Rodung	

Grundeigentümer	Ort / Datum
Bauherrschaft	Ort / Datum
Projektverfasser Umraum Landschaftsarchitektur GmbH Weststrasse 51 8570 Weinfeldern	Ort / Datum Weinfeldern / 02.04.2026

umraum
LANDSCHAFTSARCHITEKTUR

Umraum Landschaftsarchitektur GmbH
Weststrasse 51 | 8570 Weinfeldern
buero@umraum.com | www.umraum.com
+41 71 622 42 42

BAUEINGABE KATASTERPLAN		
Erstellt 16.05.25	Referenzkote ±0.00 = zu def.	
Revidiert 02.04.26	Bauvorhaben UMBAU METZGEREI	Plannummer 25333_300
Gedruckt 02.04.26	Projektstand 32 Bauprojekt	Masstab 1:500
Stand Grundlagen -	Dokument 25333_301_Bold_Oberbussnang.vwx	Plangröße DIN A3
Projektadresse Spitzackerstrasse 1.1 + 1.2, 9565 Oberbussnang		Gezeichnet SH LZ
Hinweis Alle Masse sind Planmasse und vor Ort durch den Unternehmer zu überprüfen. Abweichungen sind der Bauleitung zu melden. Abschlüsse und Einbauten sind lage- und höhengenaue abzustechen und von der Bauleitung abzunehmen. Dargestellte Werkleitungen haben rein informativen Charakter und sind vor Baubeginn mit den entsprechenden Werken und Eigentümern zu besprechen sowie vorgängig zu sondieren.		