



# AUFLAGE EINER BAUEINGABE


<b>Baugesuch Nr.</b>	<b>26.06-41</b>
<b>Bauherr:</b>	<b>Huggel Urs und Barbara Waldhof 9565 Bussnang</b>
<b>Bauvorhaben:</b>	<b>Neubau Mehrfamilienhaus mit Carport, Wärmepumpe Luft-Wasser und PV-Anlage</b>
<b>Projektverfasser:</b>	<b>Julia Gallus Architektur Sandbreitestrasse 7 8280 Kreuzlingen</b>
<b>Parz. Nr. / Ort:</b>	<b>400 / Im Grund, 9565 Bussnang</b>
<b>Auflagefrist:</b>	<b>26.06.2026 bis 15.07.2026</b>
<b>Auflageort:</b>	<b>Bauamt / Gemeindeverwaltung Schulstrasse 1, 9565 Bussnang oder Homepage <a href="http://www.bussnang.ch">www.bussnang.ch</a></b>

Detailangaben und nötige Betriebsdaten sind nur im Auflagedossier auf der Gemeindeverwaltung einsehbar.

## **Einsprache:**

Während der Auflagefrist kann jedermann der ein schutzwürdiges Interesse hat, öffentlich- sowie privatrechtlich Einsprache gegen das Bauvorhaben erheben.


Einsprachen haben eine Begründung und einen Antrag zu enthalten und sind schriftlich an den **Gemeinderat** der Politischen Gemeinde Bussnang einzureichen.

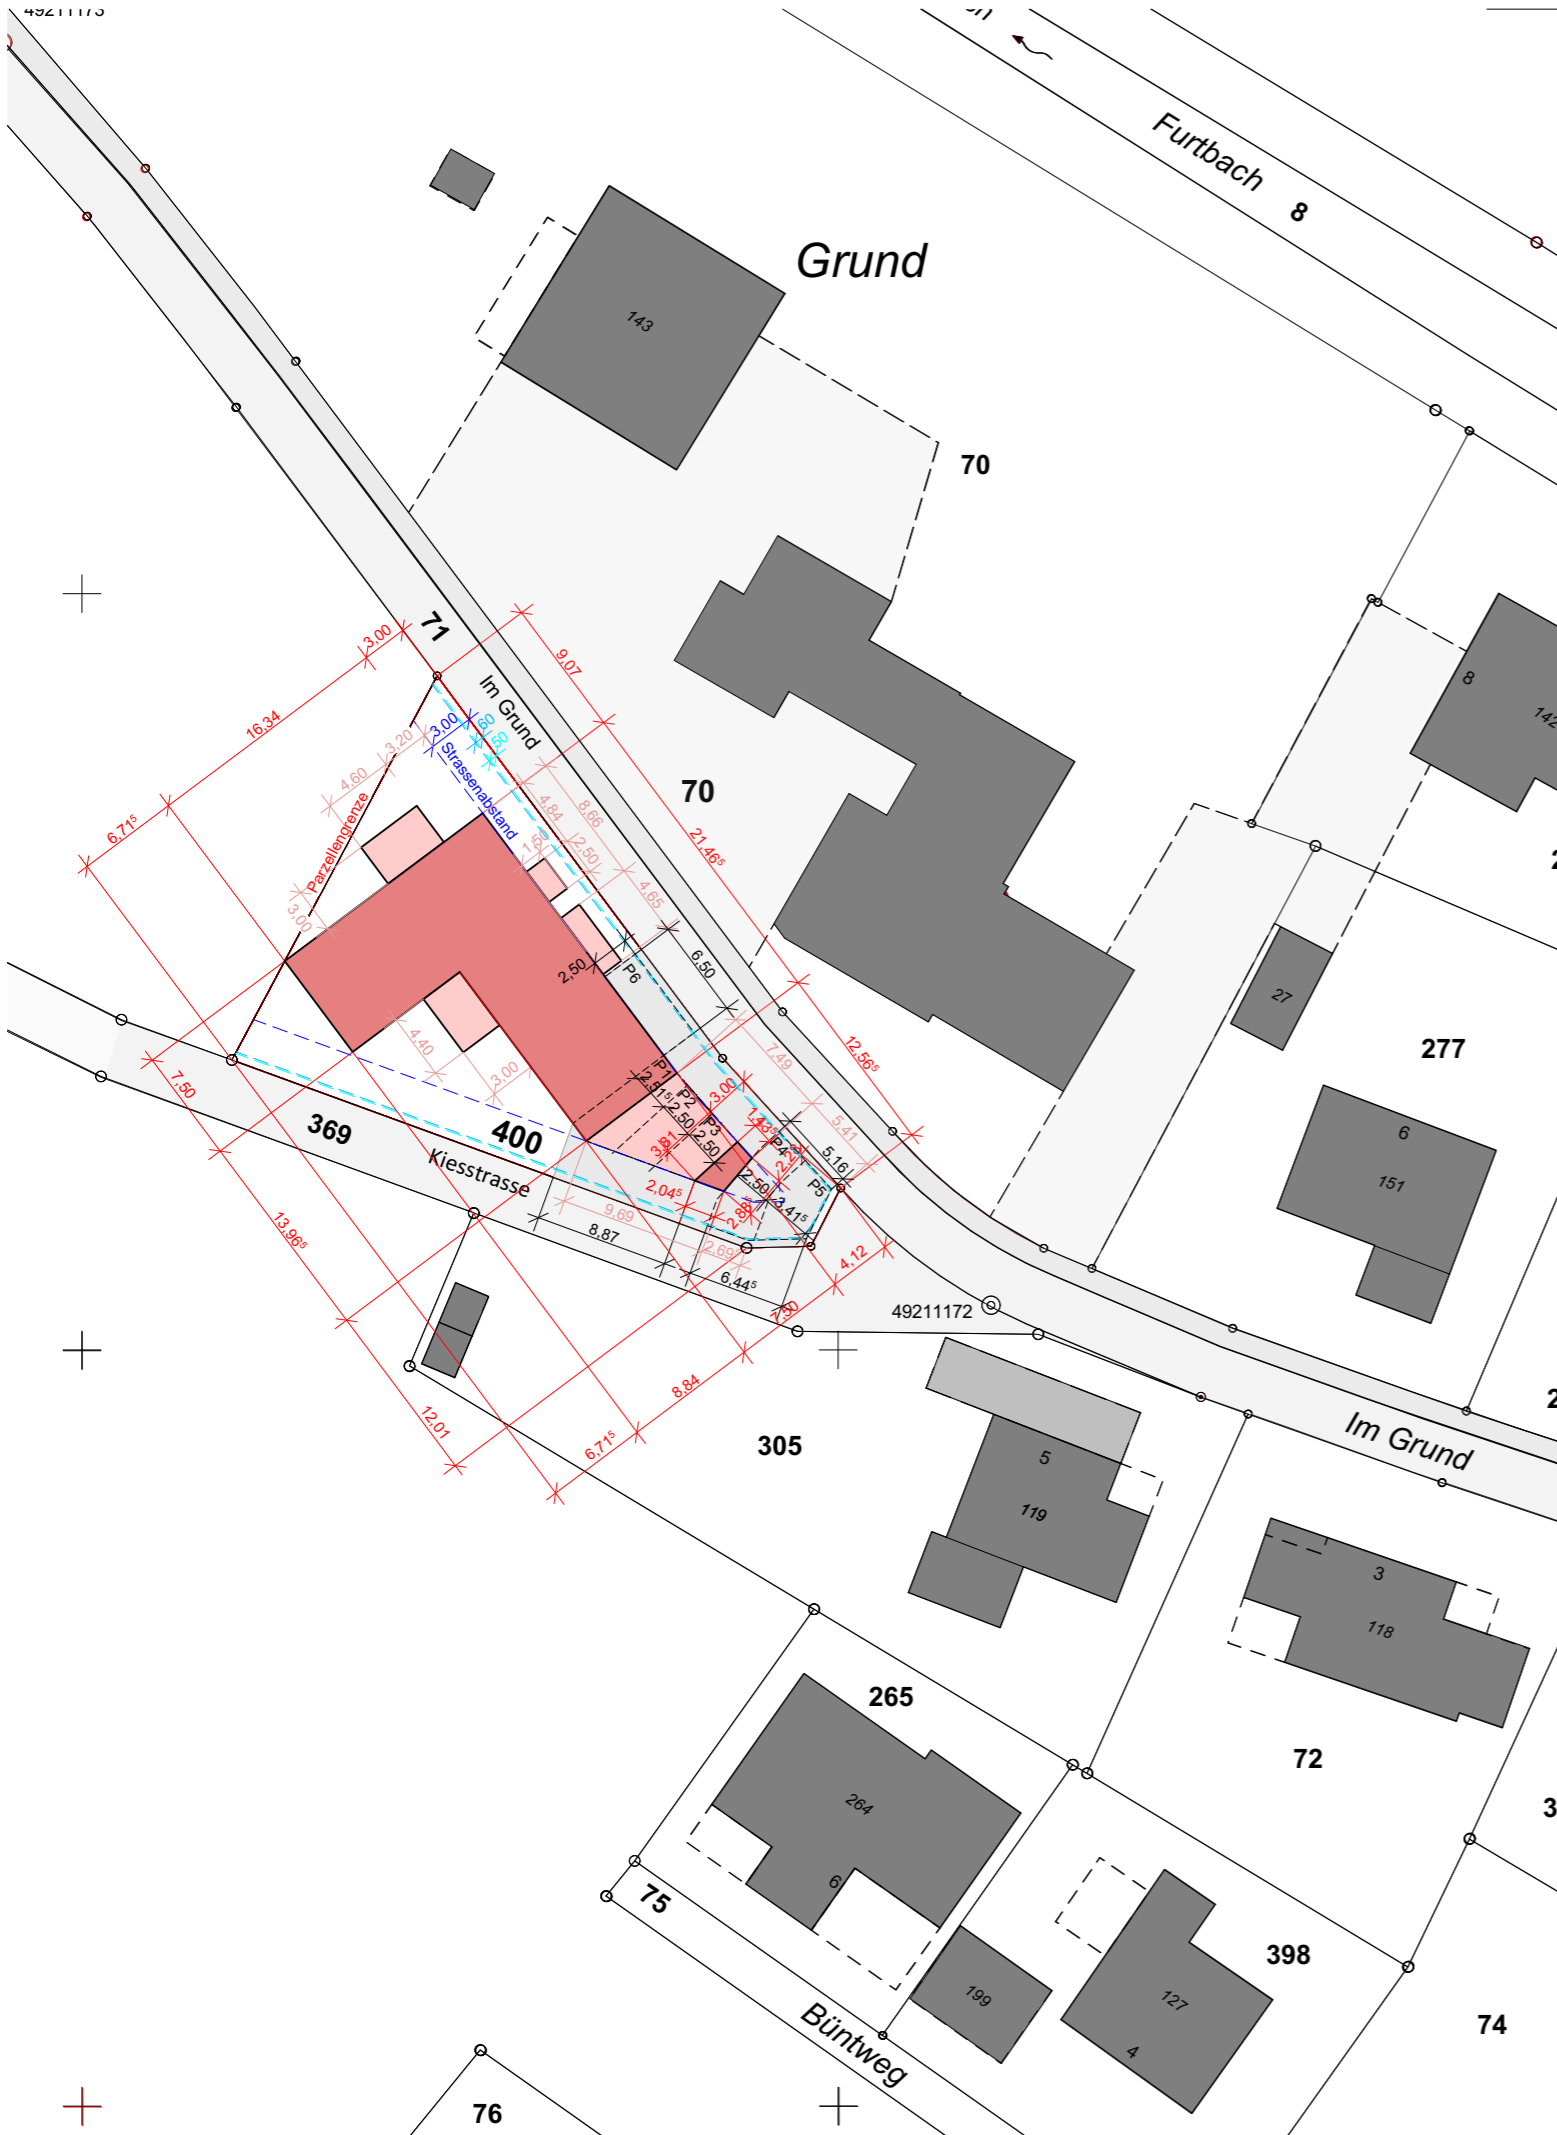

Bussnang, 22.06.2026

Die Bauherrschaft/Grundeigentümer:

Die Architektin:

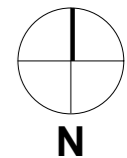

### Neubau Generationenhaus Huggel

Im Grund, Parz. Nr. 400, 9565 Bussnang

### Bau eingabe - Situation

Bauherrschaft: Urs und Barbara Huggel, Waldhof, 9565 Bussnang

Plan Nr.: HUG-BE-00    Gez.: JG    Format: A4    Datum: 20.06.2026    M 1:500

