



AUFLAGE EINER BAUEINGABE


Baugesuch Nr.	26.06-43
Bauherr:	Hoppler Patrick Am Bergli 1 9565 Rothenhausen
Bauvorhaben:	Ersatz Gasheizung durch Wärmepumpe Luft-/Wasser
Projektverfasser:	Gebäudetechnik Bründler GmbH Himmenreich 13 9562 Märwil
Parz. Nr. / Ort:	7224 / Am Bergli 1, 9565 Rothenhausen
Auflagefrist:	12.06.2026 bis 01.07.2026
Auflageort:	Bauamt / Gemeindeverwaltung Schulstrasse 1, 9565 Bussnang oder Homepage www.bussnang.ch

Detailangaben und nötige Betriebsdaten sind nur im Auflagedossier auf der Gemeindeverwaltung einsehbar.

Einsprache:

Während der Auflagefrist kann jedermann der ein schutzwürdiges Interesse hat, öffentlich- sowie privatrechtlich Einsprache gegen das Bauvorhaben erheben.

Einsprachen haben eine Begründung und einen Antrag zu enthalten und sind schriftlich an den **Gemeinderat** der Politischen Gemeinde Bussnang einzureichen.

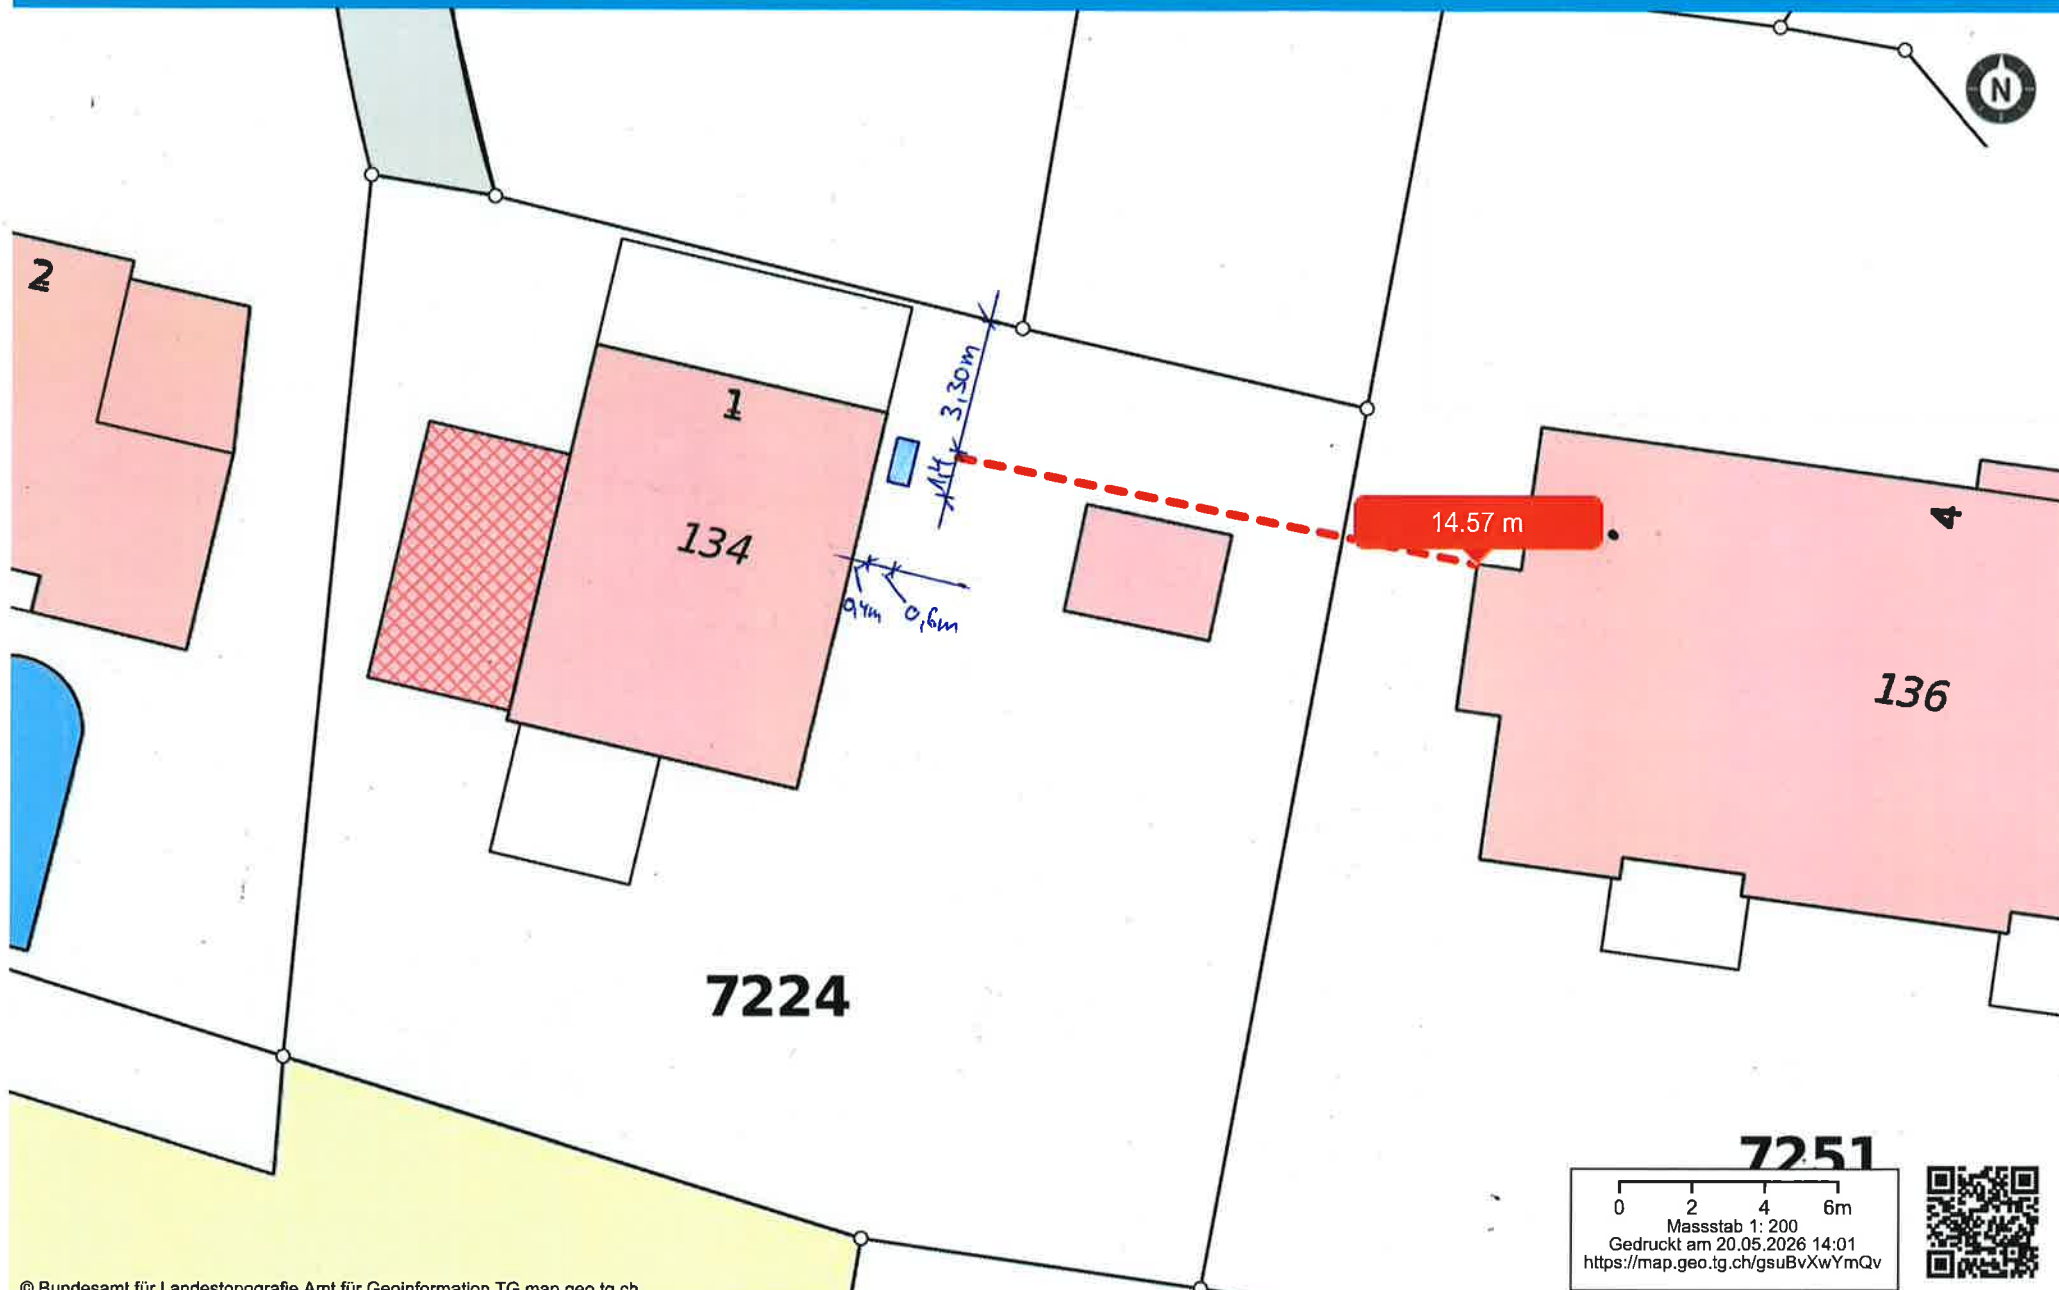

7251

0 2 4 6m
Massstab 1: 200
Gedruckt am 20.05.2026 14:01
<https://map.geo.tg.ch/gsuBvXwYmQv>

