



# AUFLAGE EINER BAUEINGABE

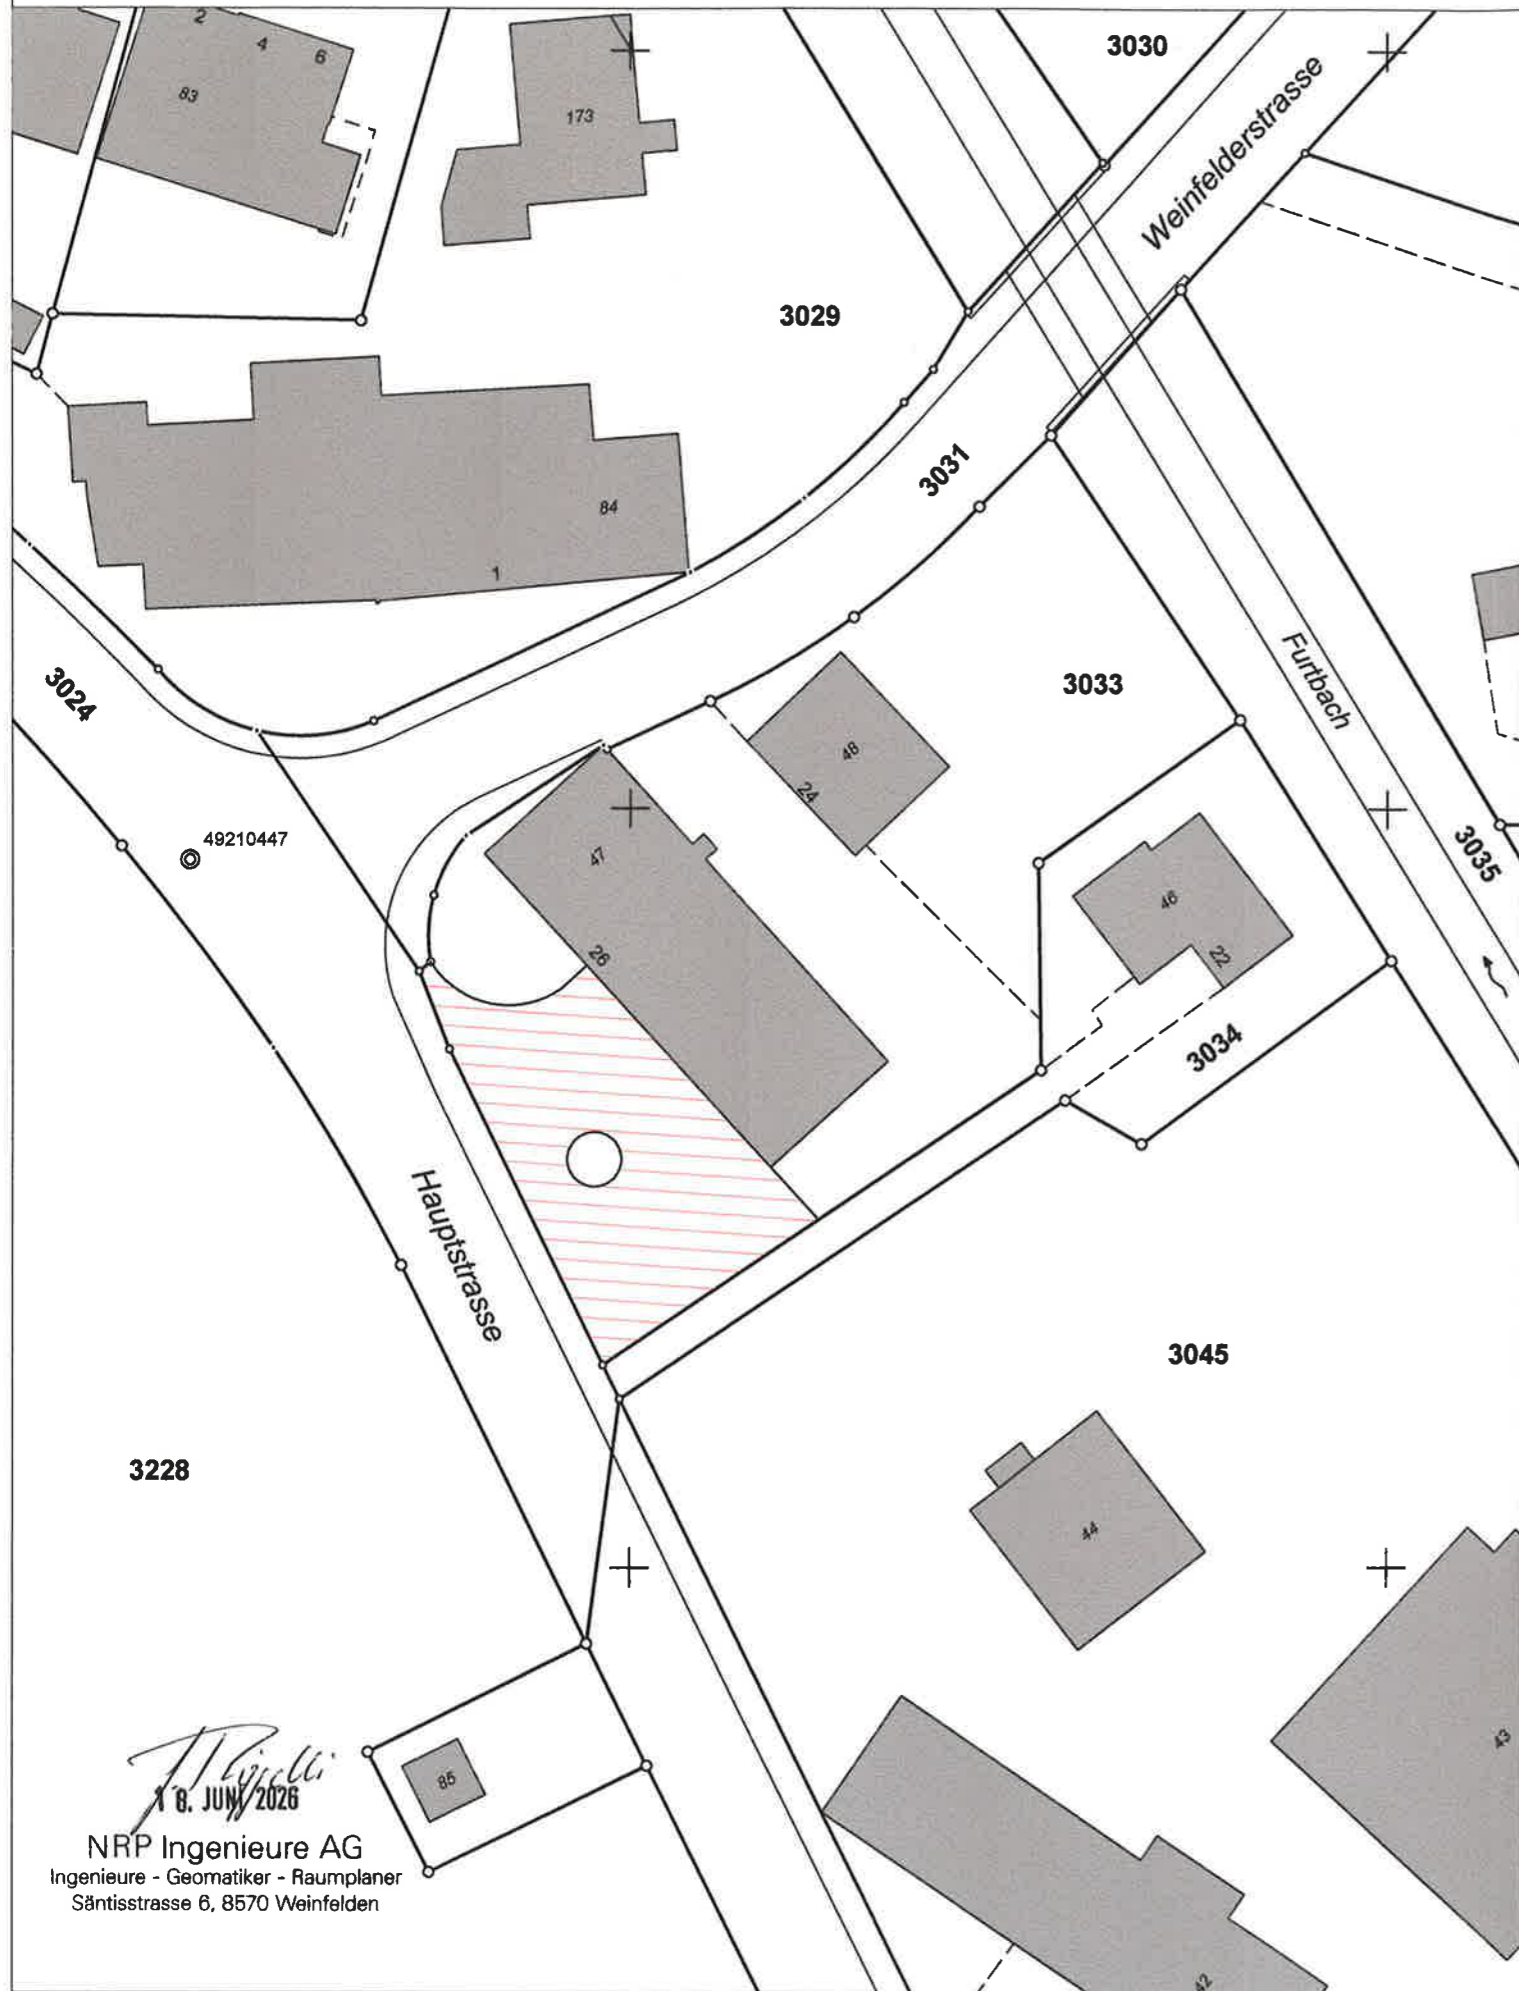
<b>Baugesuch Nr.</b>	<b>26.06-45</b>
<b>Bauherr:</b>	<b>Widmer Marco und Tina Hauptstrasse 26 9517 Mettlen</b>
<b>Bauvorhaben:</b>	<b>Ersatz Verbundsteinplatz durch Beton 316 m<sup>2</sup></b>
<b>Projektverfasser:</b>	<b>Widmer Marco und Tina Hauptstrasse 26 9517 Mettlen</b>
<b>Parz. Nr. / Ort:</b>	<b>3033 / Hauptstrasse 26, 9517 Mettlen</b>
<b>Auflagefrist:</b>	<b>26.06.2026 bis 15.07.2026</b>
<b>Auflageort:</b>	<b>Bauamt / Gemeindeverwaltung Schulstrasse 1, 9565 Bussnang oder Homepage <a href="http://www.bussnang.ch">www.bussnang.ch</a></b>

Detailangaben und nötige Betriebsdaten sind nur im Auflagedossier auf der Gemeindeverwaltung einsehbar.




## **Einsprache:**

Während der Auflagefrist kann jedermann der ein schutzwürdiges Interesse hat, öffentlich- sowie privatrechtlich Einsprache gegen das Bauvorhaben erheben.

Einsprachen haben eine Begründung und einen Antrag zu enthalten und sind schriftlich an den **Gemeinderat** der Politischen Gemeinde Bussnang einzureichen.



bauobjekt		erneuerung vorplatz hauptstrasse 26, 9517 mettlen	parz. 3033
bauherr projektverfasser		widmer marco, hauptstrasse 26, 9517 mettlen	
grundeigentümer		widmer marco u. tina, hauptstrasse 26, 9517 mettlen	
datum	16.06.2026	baueingabe situation	1:500
projekt nr.	26_17 / 01		
plan gr.	a3		
gezeichnet	ob		
revidiert			

-  neu
-  bestehend
-  abbruch



*T. Pijelli*  
18. JUNI 2026

NRP Ingenieure AG  
Ingenieure - Geomatiker - Raumplaner  
Säntisstrasse 6, 8570 Weinfelden