



AUFLAGE EINER BAUEINGABE

Baugesuch Nr.	26.09-66
Bauherr:	Politische Gemeinde Bussnang Schulstrasse 1 9565 Bussnang
Bauvorhaben:	Neubau Fussgängersteg
Projektverfasser:	Intura AG Sangenstrasse 12 8570 Weinfelden
Parz. Nr. / Ort:	3048 / Obstgartenweg, 9517 Mettlen
Auflagefrist:	11.09.2026 bis 30.09.2026
Auflageort:	Bauamt / Gemeindeverwaltung Schulstrasse 1, 9565 Bussnang oder Homepage www.bussnang.ch

Detailangaben und nötige Betriebsdaten sind nur im Auflagedossier auf der Gemeindeverwaltung einsehbar.


Einsprache:

Während der Auflagefrist kann jedermann der ein schutzwürdiges Interesse hat, öffentlich- sowie privatrechtlich Einsprache gegen das Bauvorhaben erheben.


Einsprachen haben eine Begründung und einen Antrag zu enthalten und sind schriftlich an den **Gemeinderat** der Politischen Gemeinde Bussnang einzureichen.

Längsschnitt: 1:25

Querschnitt: 1:25

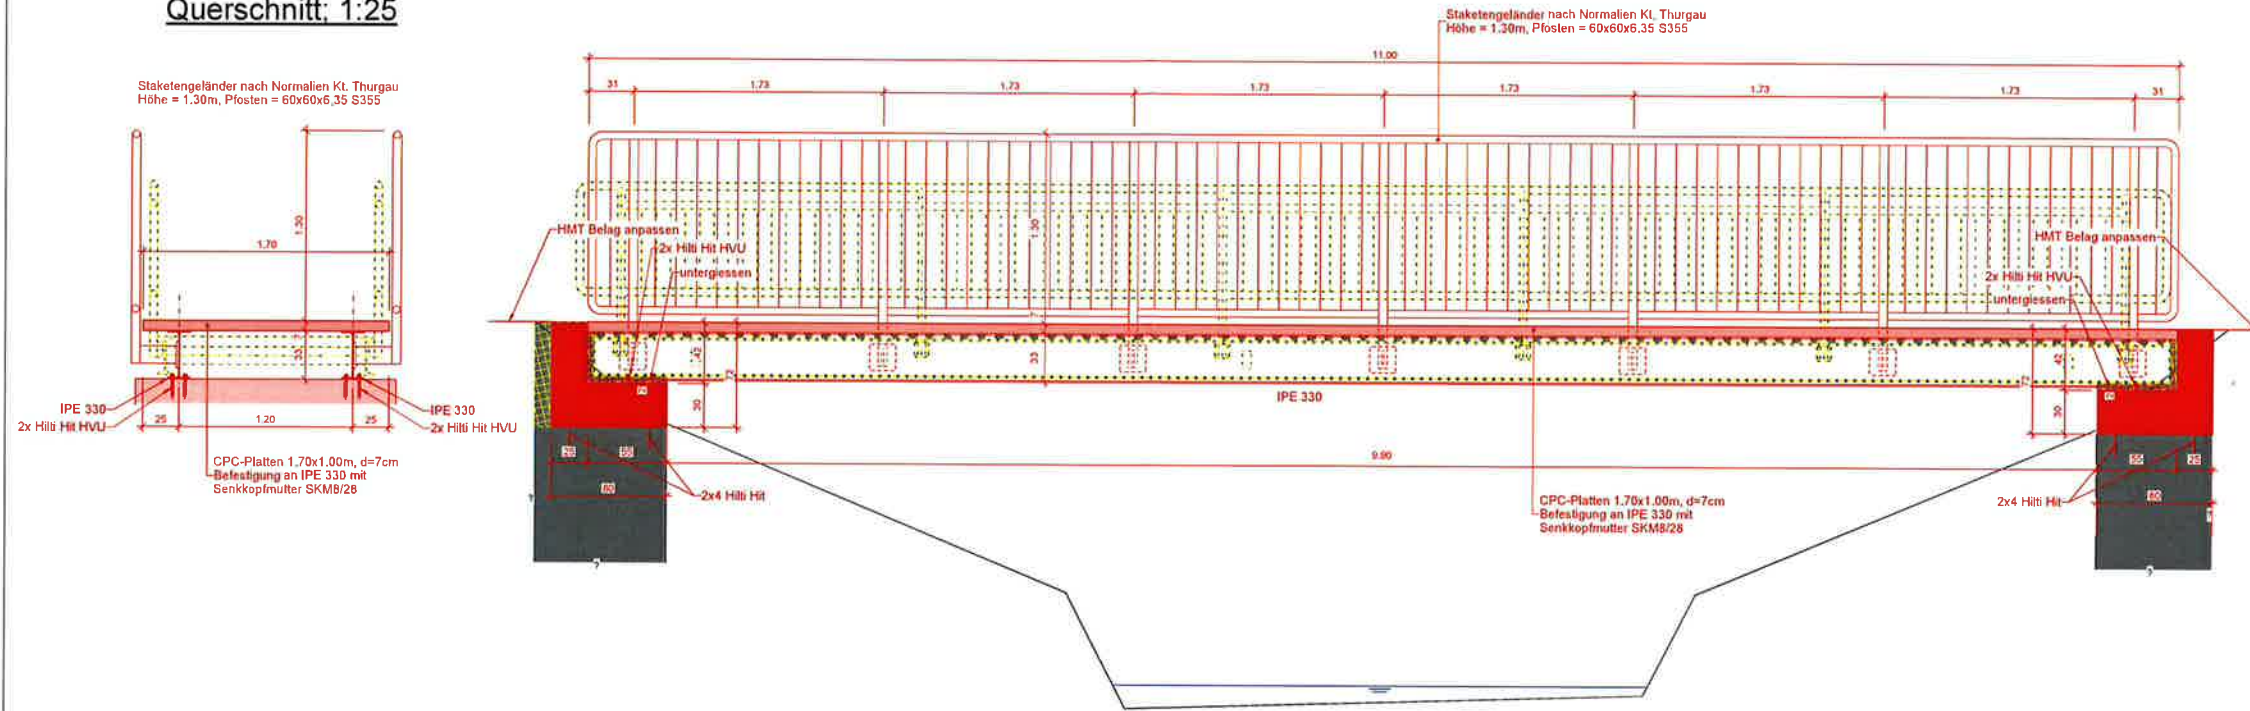

Situation 1:50

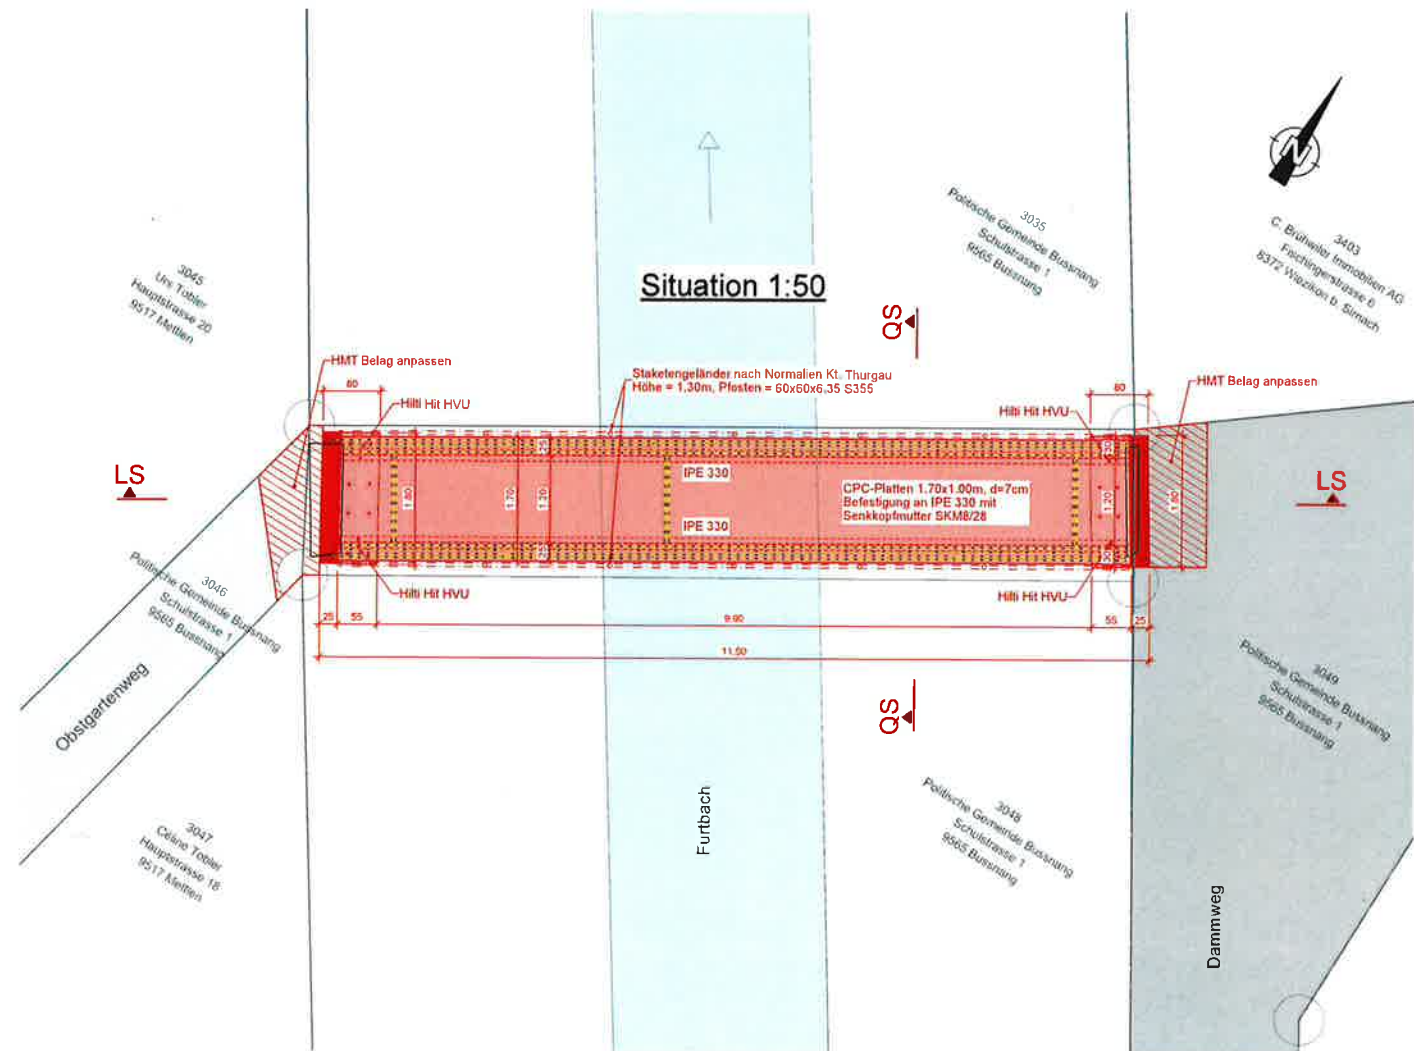

Legende:

-  *Belon bestehend*
 *best. Gehweg*
 *best. Sfrasse*
 *best. Gewässer*
 **Belon Neu NPK C**
 **Fertigteile Neu**
 **Abbruch**

[illegible]