



AUFLAGE EINER BAUEINGABE


Baugesuch Nr.	26.09-67
Bauherr:	Fehlmann Edgar Reuti 28 9517 Mettlen
Bauvorhaben:	Abbruch Ost- und Westbalkone, Ersatz durch französische Balkone
Projektverfasser:	Fehlmann Edgar Reuti 28 9517 Mettlen
Parz. Nr. / Ort:	6118 / Reuti 28, 9517 Mettlen
Auflagefrist:	11.09.2026 bis 30.09.2026
Auflageort:	Bauamt / Gemeindeverwaltung Schulstrasse 1, 9565 Bussnang oder Homepage www.bussnang.ch

Detailangaben und nötige Betriebsdaten sind nur im Auflagedossier auf der Gemeindeverwaltung einsehbar.

Einsprache:

Während der Auflagefrist kann jedermann der ein schutzwürdiges Interesse hat, öffentlich- sowie privatrechtlich Einsprache gegen das Bauvorhaben erheben.

Einsprachen haben eine Begründung und einen Antrag zu enthalten und sind schriftlich an den **Gemeinderat** der Politischen Gemeinde Bussnang einzureichen.

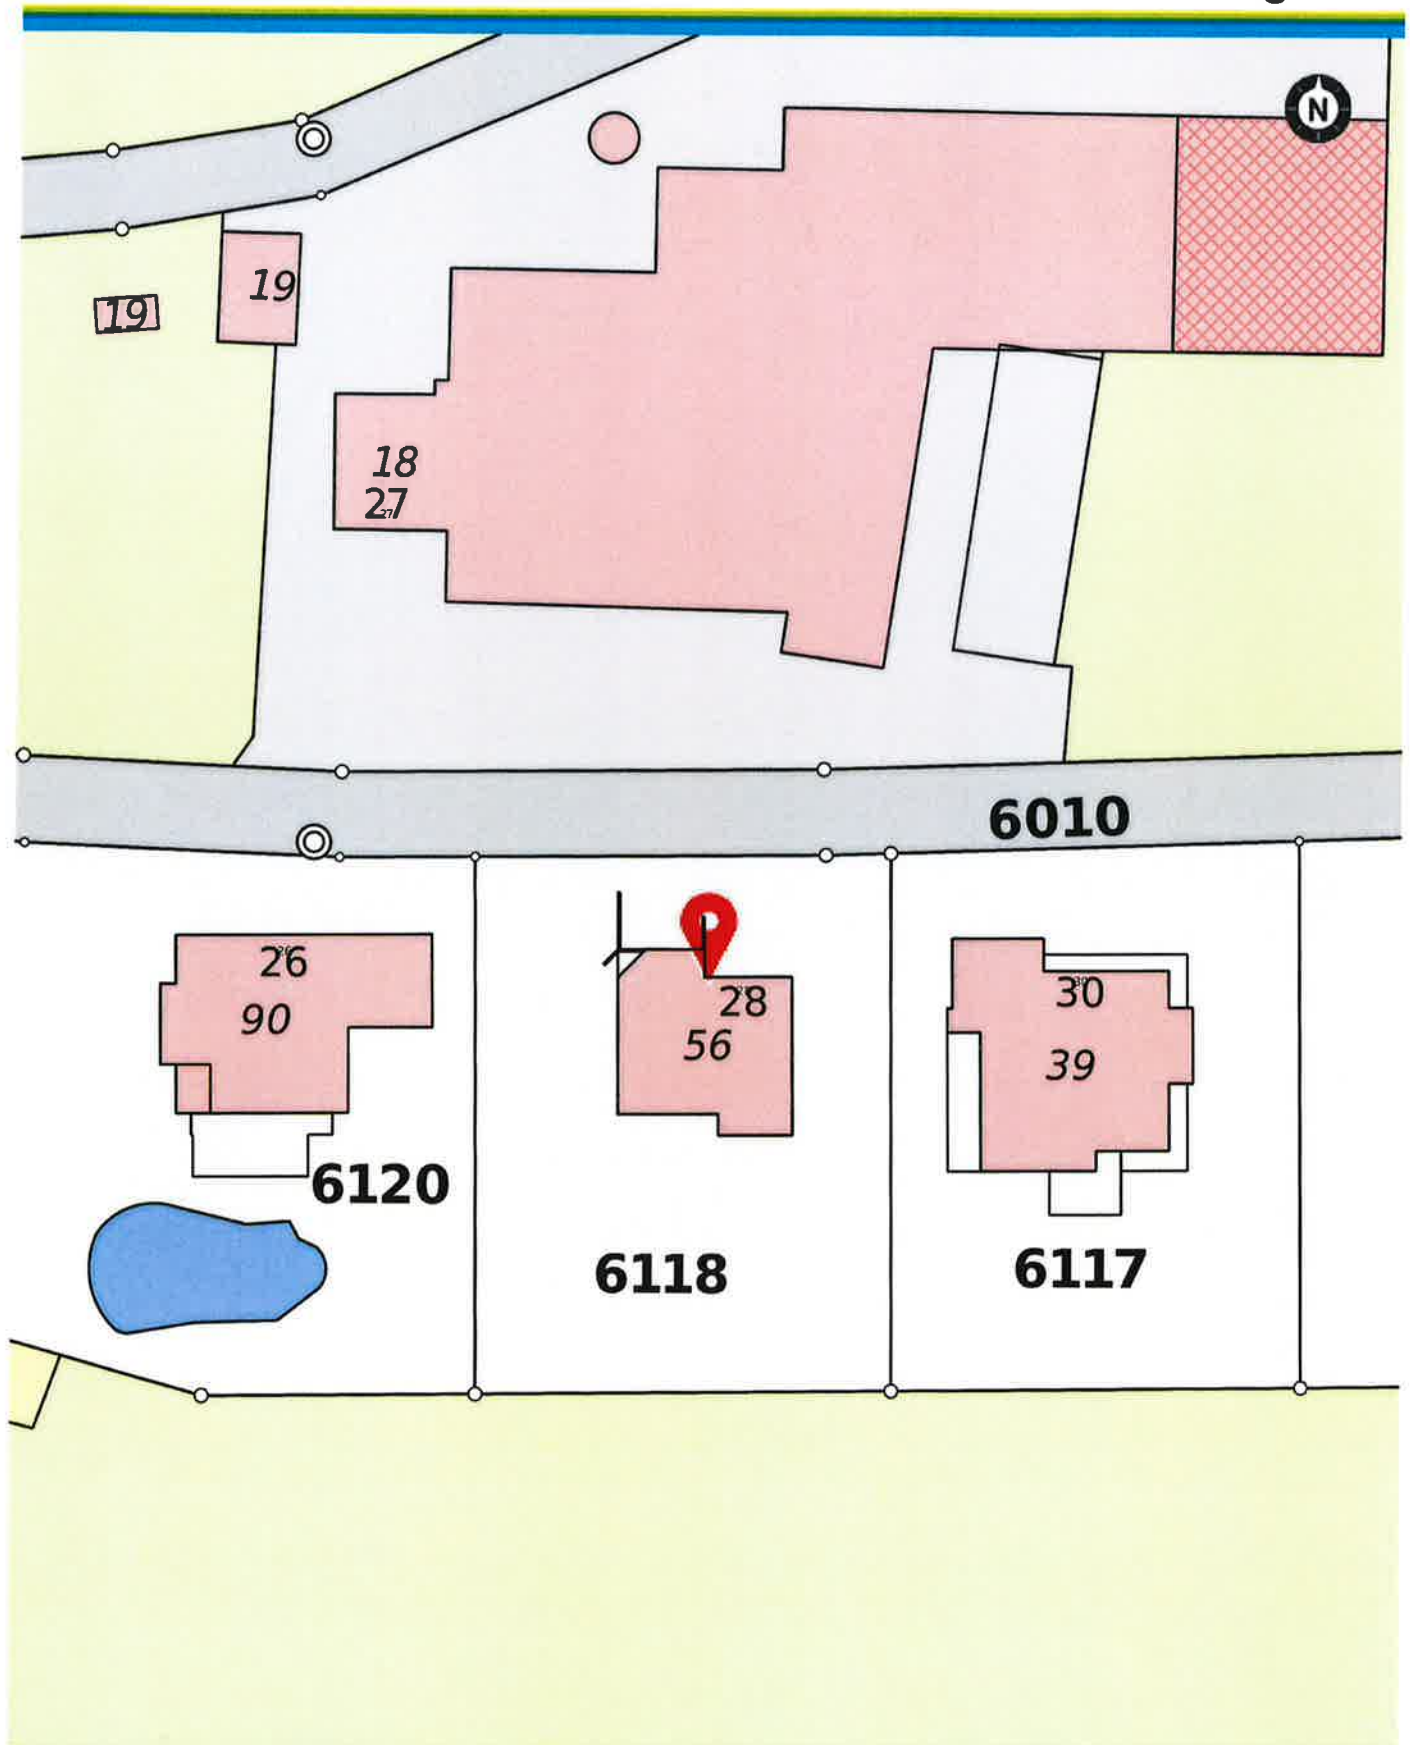

0 5 10 15m
Massstab 1: 500
Gedruckt am 07.09.2026 07:31
<https://map.geo.tg.ch/gsunuK2tlJu>




Baugesuch

Französische Balkone

KI generierte Vorlagen

Vorher Ost-/Westseite:

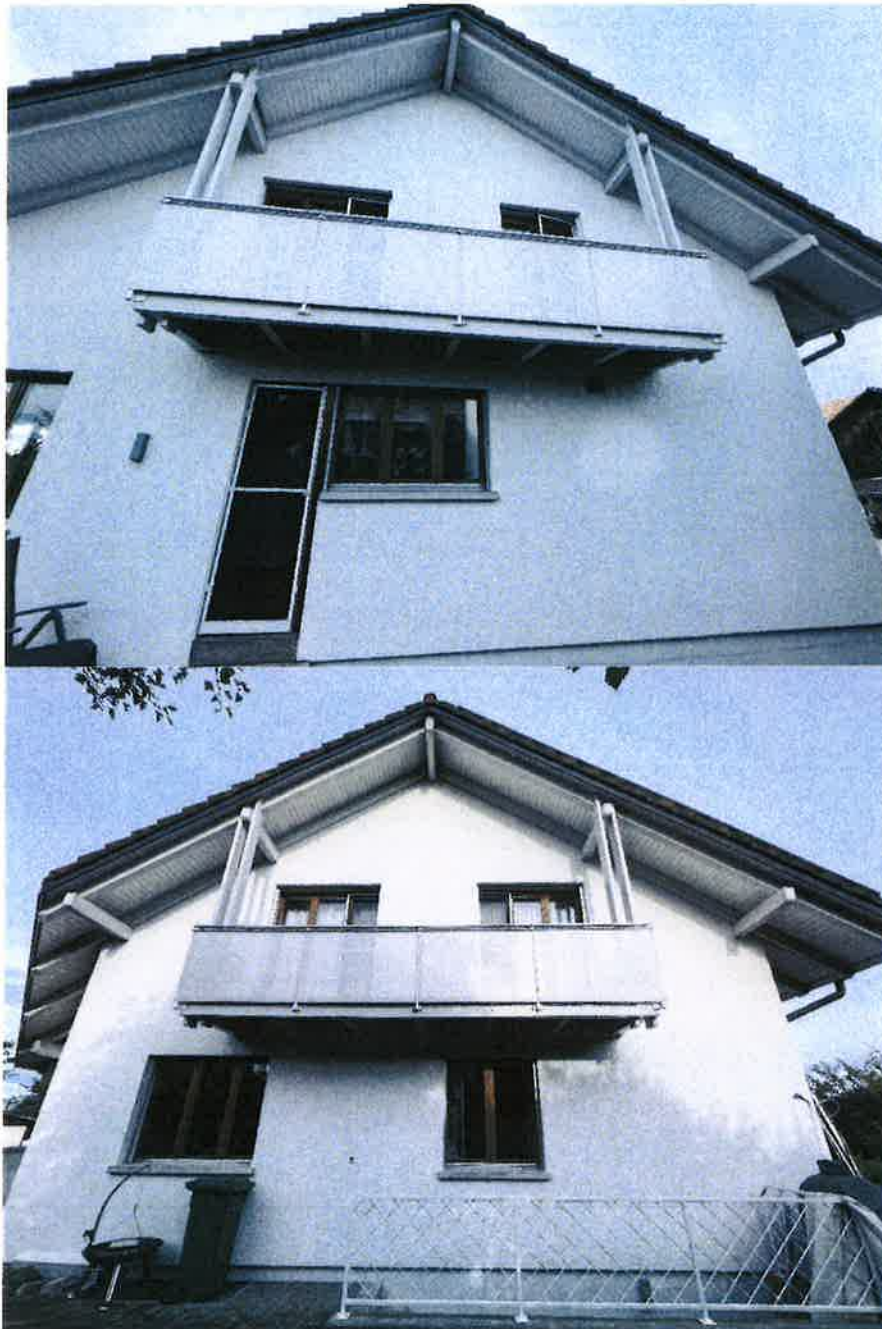

Nachher Ost-/Westseite mit französischen Balkonen

