



AUFLAGE EINER BAUEINGABE

Baugesuch Nr.	26.09-68
Bauherr:	Neuenschwander Tobias und Sabine Puppikon 18 9565 Rothenhausen
Bauvorhaben:	Teilabbruch Remise, An- und Umbau Wohnhaus mit PV-Anlage, Neubau Gerätehaus
Projektverfasser:	von Siebenthal Plan und Bau AG Bergerstrasse 1 8576 Mauren
Parz. Nr. / Ort:	7125 / Puppikon 18, 9565 Rothenhausen
Auflagefrist:	18.09.2026 bis 07.10.2026
Auflageort:	Bauamt / Gemeindeverwaltung Schulstrasse 1, 9565 Bussnang oder Homepage www.bussnang.ch

Detailangaben und nötige Betriebsdaten sind nur im Auflagedossier auf der Gemeindeverwaltung einsehbar.

Einsprache:

Während der Auflagefrist kann jedermann der ein schutzwürdiges Interesse hat, öffentlich- sowie privatrechtlich Einsprache gegen das Bauvorhaben erheben.

Einsprachen haben eine Begründung und einen Antrag zu enthalten und sind schriftlich an den **Gemeinderat** der Politischen Gemeinde Bussnang einzureichen.

Bussnang

1:500

von Siebenthal Plan und Bau AG

Bergerstrasse 1

8576 Mauren TG

vonSiebenthal



T +41 71 634 66 11

planbau@von-siebenthal.ch

www.von-siebenthal.ch


Bauvorhaben: Anbau Wohnhaus und Neubau Unterstand

Parzelle: Nr. 7125


Projektbearbeiter: sv



Nordfassade

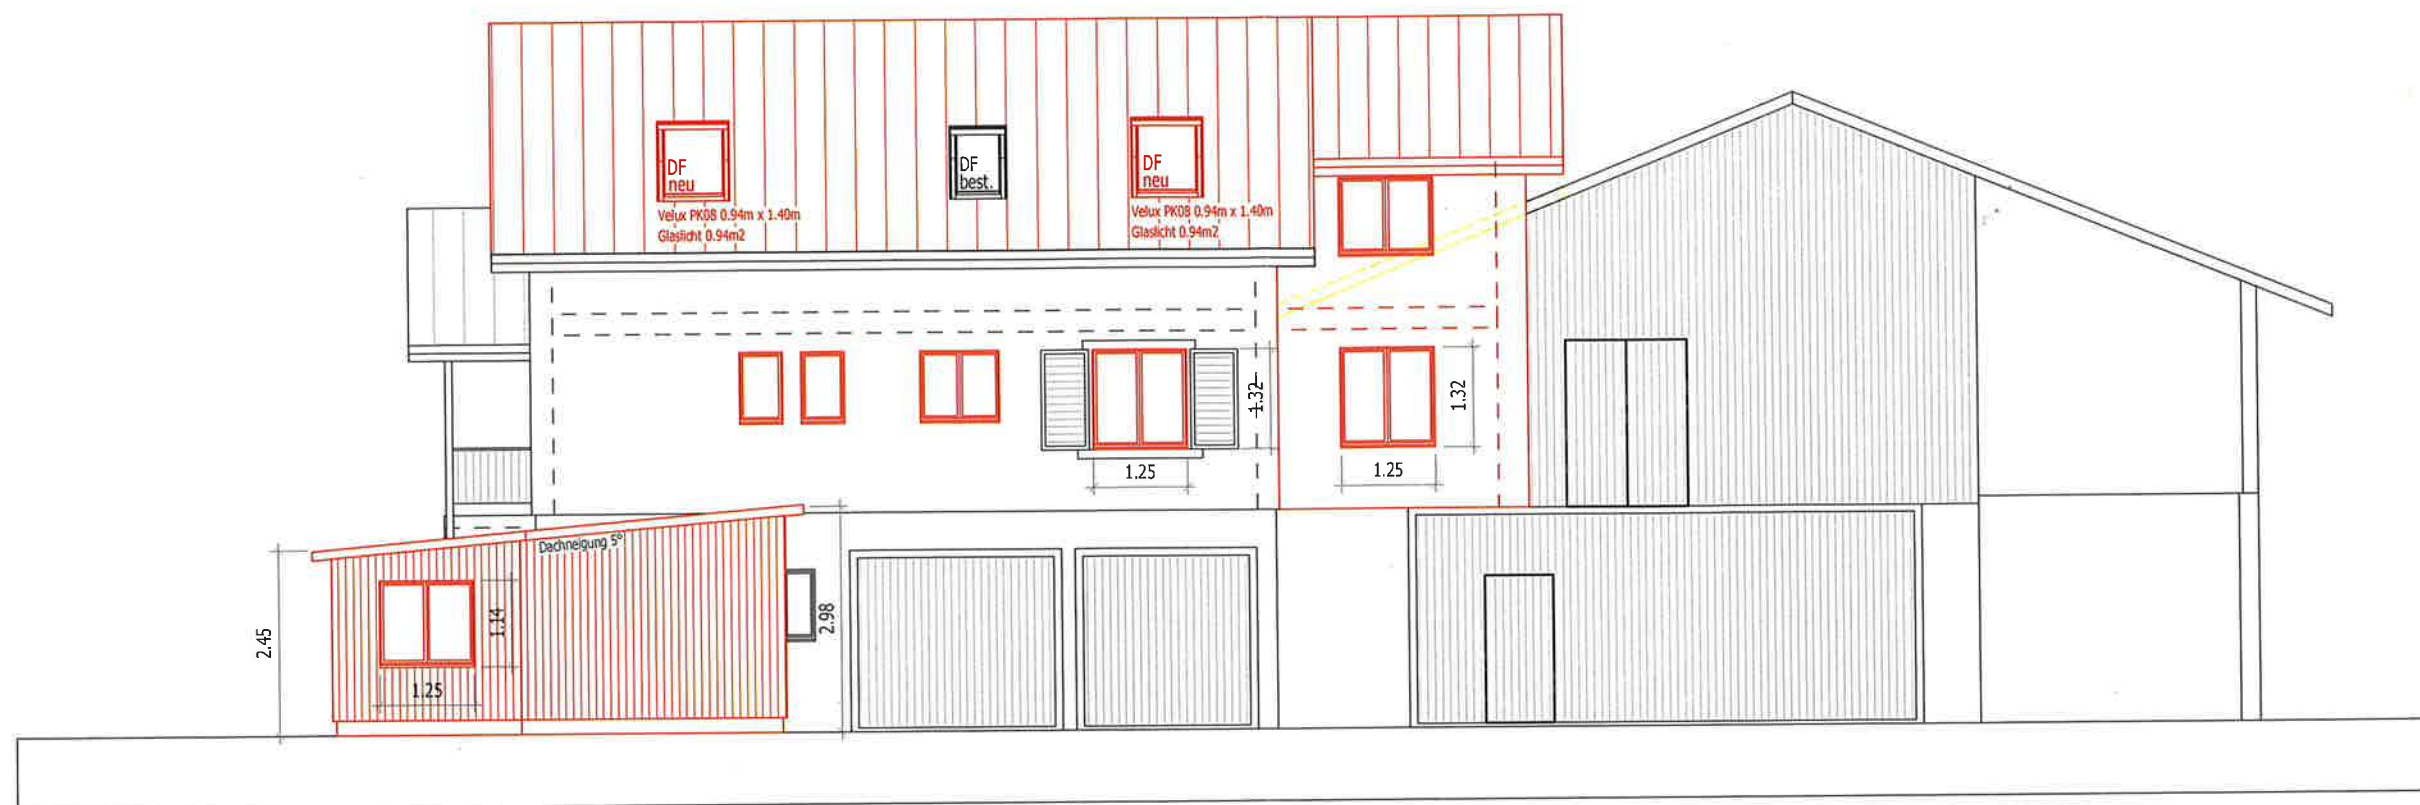

Westfassade

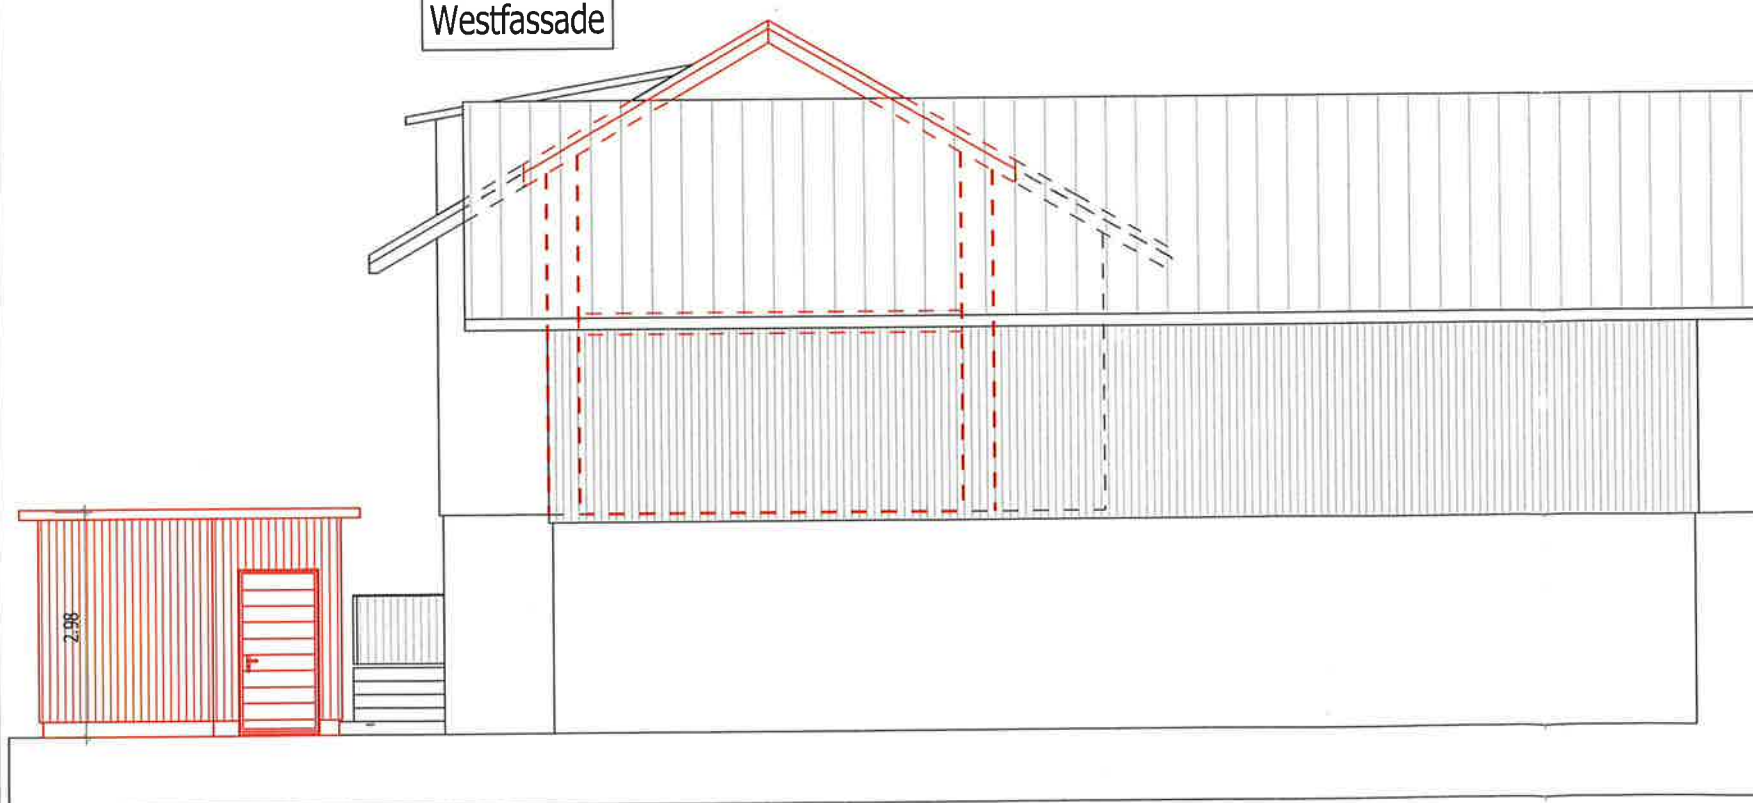

Bauherr Tobias und Sabine Neuenschwander

Puppikon 18, 9565 Rothenhausen

Projektname An- und Umbau Wohnhaus, Neubau Gerätehaus

Puppikon 18, 9565 Rothenhausen

Projekt: Nord- und Westfassade

Mst. 1:100

Projektbearbeiter sv

Datum 28.08.2026

Grösse: A3

Projektnummer -

vonSiebenthal



Bergerstrasse 1

8576 Mauren

+41 71 633 27 25

info@von-siebenthal.ch

Ostfassade



Südfassade



Bauherr	Tobias und Sabine Neuenschwander	Puppikon 18, 9565 Rothenhausen
Projektname	An- und Umbau Wohnhaus, Neubau Gerätehaus	Puppikon 18, 9565 Rothenhausen

Projekt: Ost- und Südfassade

Mst. 1:100

Projektbearbeiter	sv	Datum	28.08.2026	Grösse	A3	Projektnummer	-
-------------------	----	-------	------------	--------	----	---------------	---



Bergerstrasse 1 • 8576 Mauren • +41 71 633 27 25 • info@von-siebenthal.ch