



AUFLAGE EINER BAUEINGABE


Baugesuch Nr.	26.10-78
Bauherr:	Keller Ursula Bürglenstrasse 4 9517 Mettlen
Bauvorhaben:	Ersatz Holzheizung durch Luft-/Wasser Wärmepumpe aussen aufgestellt
Projektverfasser:	Engeler AG Lobergstrasse 5 9524 Zuzwil
Parz. Nr. / Ort:	3097 / Bürglenstrasse 4, 9517 Mettlen
Auflagefrist:	30.10.2026 bis 18.11.2026
Auflageort:	Bauamt / Gemeindeverwaltung Schulstrasse 1, 9565 Bussnang oder Homepage www.bussnang.ch

Detailangaben und nötige Betriebsdaten sind nur im Auflagedossier auf der Gemeindeverwaltung einsehbar.

Einsprache:

Während der Auflagefrist kann jedermann der ein schutzwürdiges Interesse hat, öffentlich- sowie privatrechtlich Einsprache gegen das Bauvorhaben erheben.


Einsprachen haben eine Begründung und einen Antrag zu enthalten und sind schriftlich an den **Gemeinderat** der Politischen Gemeinde Bussnang einzureichen.

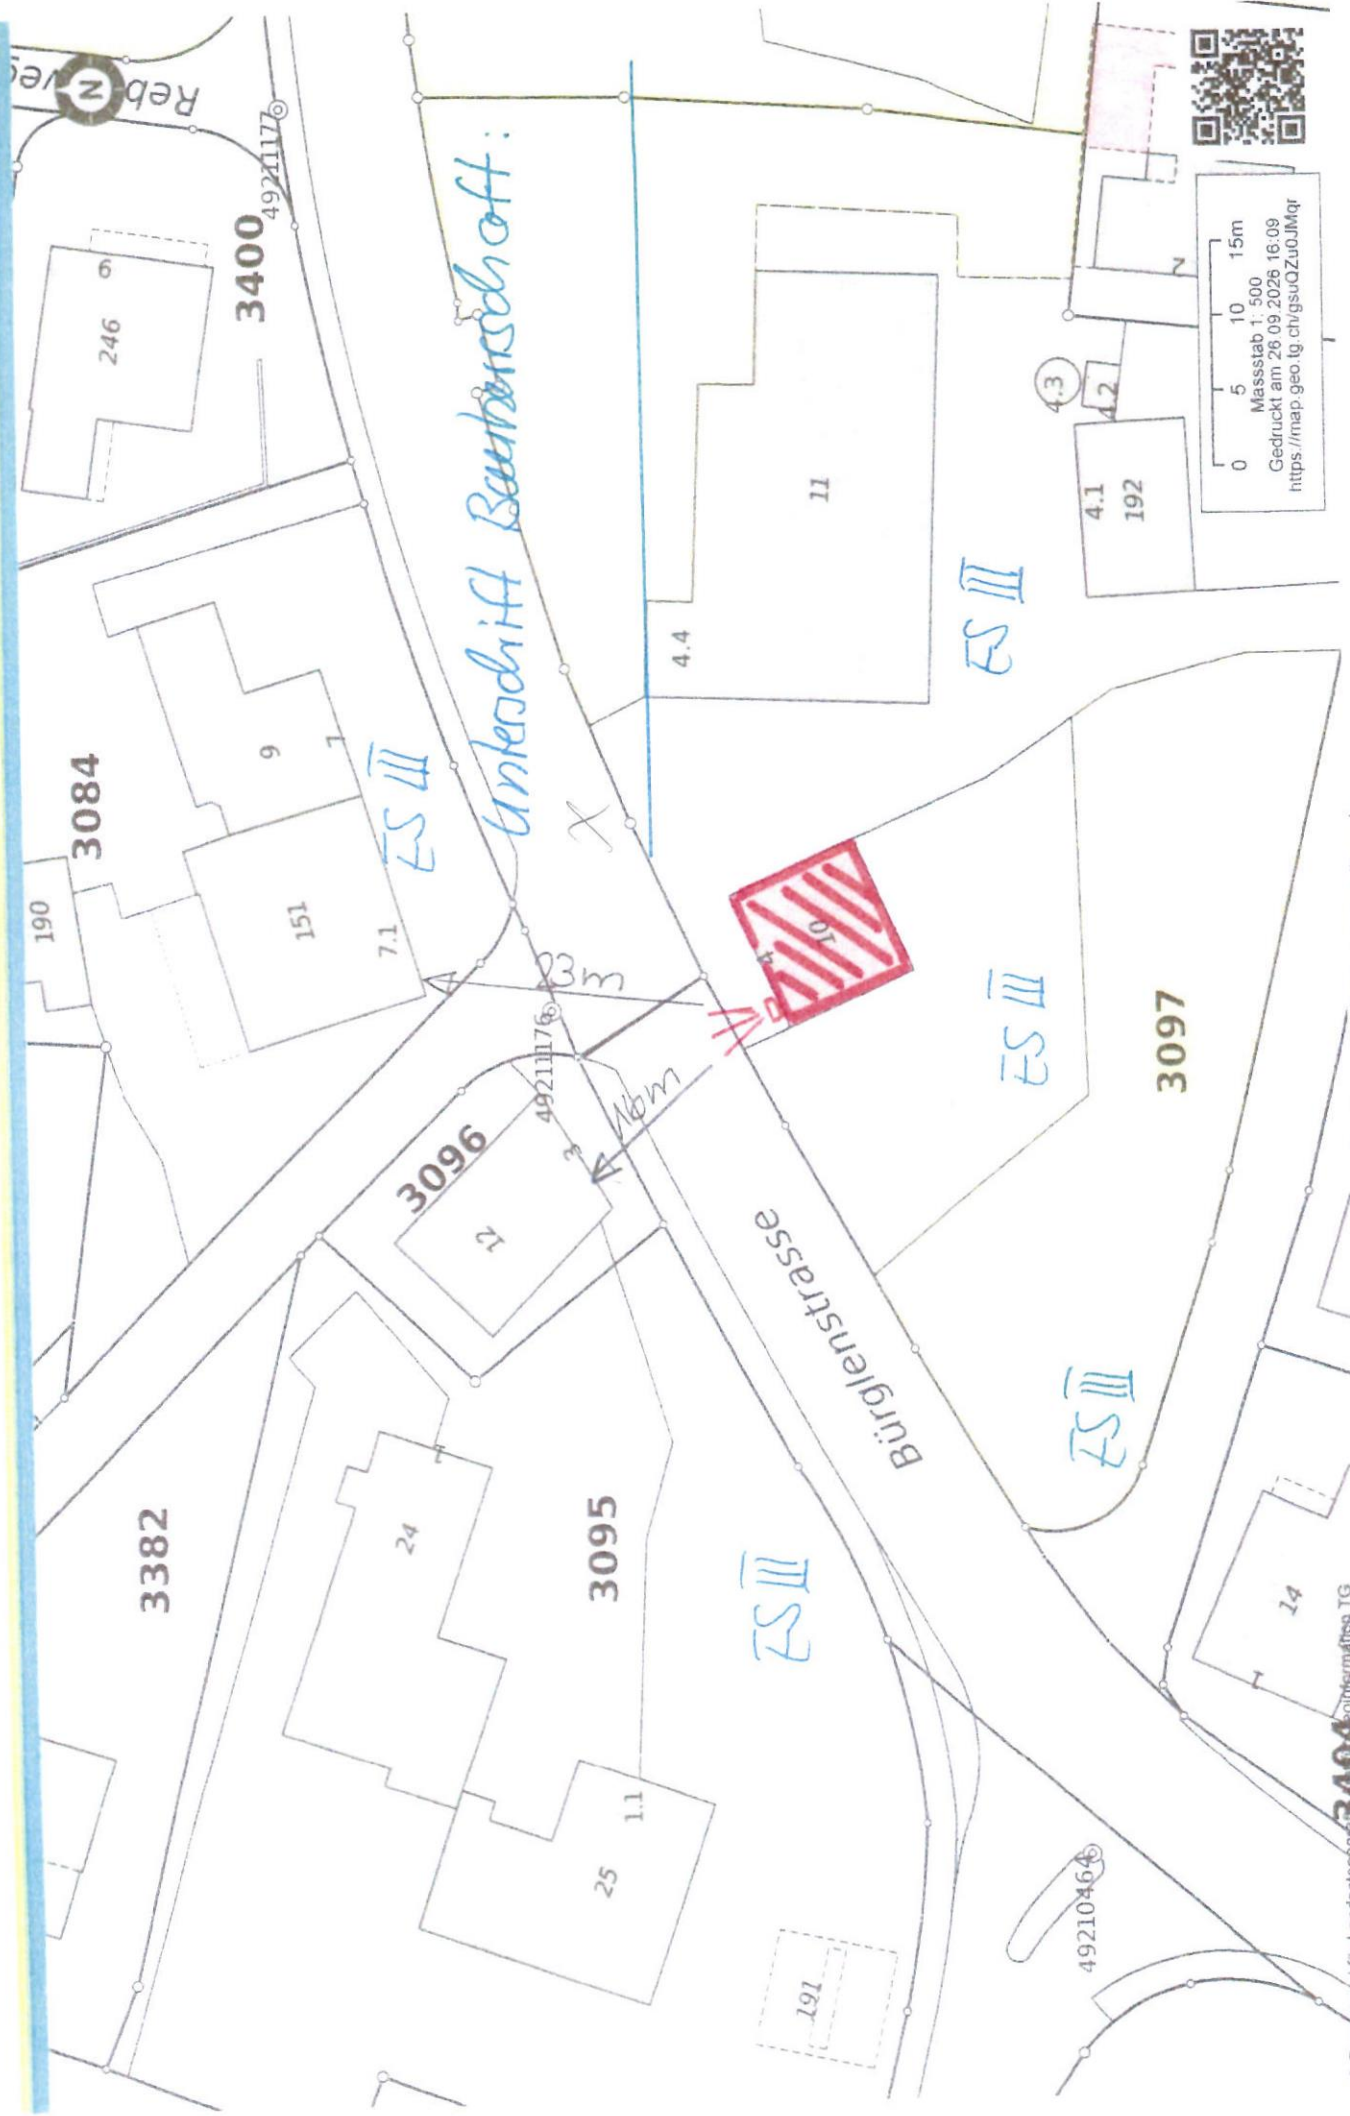



4921117

① Luft/Wasser Wärmepumpe
Aussenanstellung
Vaillant GmbH
aeroTHERM plus VWL 12S/8.1

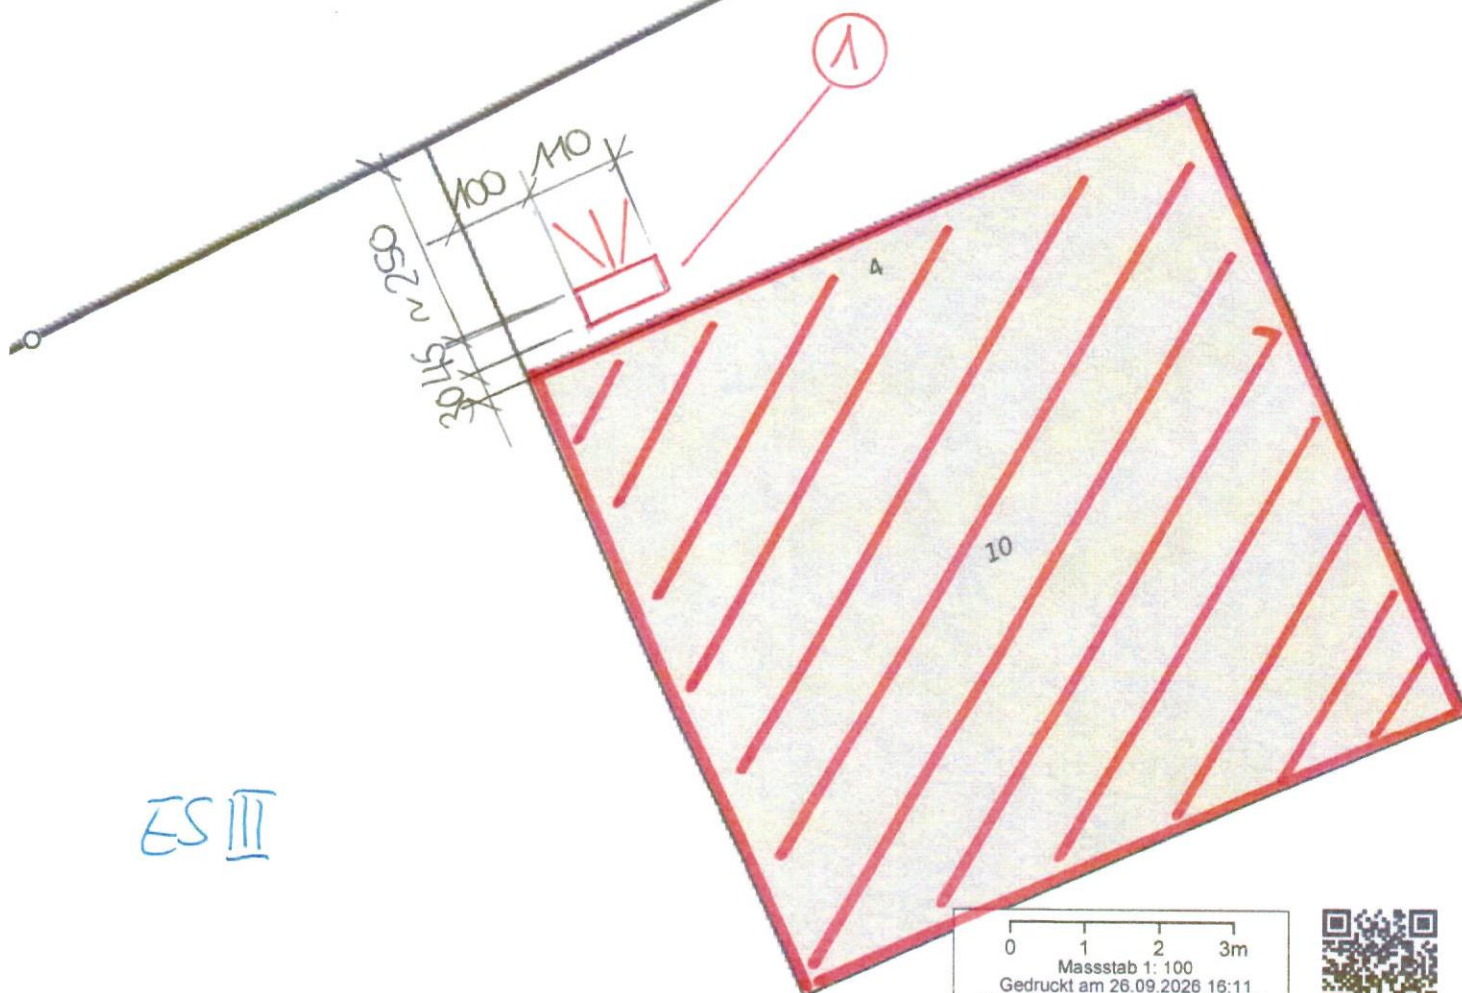

ES III

0 1 2 3m
Massstab 1: 100
Gedruckt am 26.09.2026 16:11
<https://map.geo.tg.ch/gsuVKjr1AWz>

