

Säntisstrasse 6 · 8570 Weinfelden

An die Grundeigentümer, Anwohner
Und Anstösser im Baustellenbereich

Projekt-Nr.: 138844

Zuständig: Mark Todorovic, 071 626 21 03

E-Mail: mark.todorovic@nrpag.ch

Weinfelden, 08. Mai 2017



Politische Gemeinde Bussnang
Deckbelagsarbeiten 2017
Informationsschreiben Deckbelageeinbau Oppikon

Sehr geehrte Damen und Herren

Im Frühjahr 2014 wurden in Oberoppikon die Strasse saniert und die Werkleitungen der Wasserversorgung sowie der Kanalisation erneuert. Als Abschluss der Bauarbeiten wird nun im Baustellenbereich ein neuer Deckbelag eingebaut. Mit der Ausführung der Arbeiten ist die Firma Vetter AG beauftragt (Bauführer: Herr Alexander Töngi, Tel. 052 369 45 19).

Die Bauunternehmung sieht folgenden Zeitplan vor für die Ausführung der Arbeiten:

Freitag, 12.05.2017	Vorbereitungsarbeiten (z.B. Abbruch alte Deckel, Ersatz Einlaufroste) und Fräsarbeiten (Entfernung bestehender Belag)
Montag, 15.05.2017 – Freitag, 19.05.2017	Deckbelageeinbau Strasse

Da die Deckbelagsarbeiten stark von der Witterung abhängig sind, werden Sie über den genauen Einbautermin noch von der oben erwähnten Unternehmung informiert.

Während den Vorbereitungsarbeiten ist die Durchfahrt und Zufahrt zu den Liegenschaften grundsätzlich gewährleistet, allerdings kann es zeitweise zu Behinderungen im Baustellenbereich kommen.

Am Tag des Einbaus darf der neu eingebaute Belag nicht befahren werden. Die entsprechenden Haus- und Garageneinfahrten können nicht benützt werden!

Der Einbaubereich wird für sämtlichen Verkehr ab ca. 16.00 Uhr bis zum nächsten Abend um ca. 19.00 Uhr, vollständig gesperrt sein.

Sollten Sie in dieser Zeit auf Ihr Auto angewiesen sein, bitten wir Sie, es vorgängig ausserhalb des Baustellenbereiches zu parkieren. Besten Dank.

Am vorhergehenden Abend wird ab 16:00 Uhr ein bitumenhaltiger, schwarzer Haftvermittler auf die Strasse aufgetragen. Wir bitten Sie, die Fläche möglichst nicht zu betreten resp. anschliessend sofort die Schuhe zu reinigen, da ansonsten ihre Vorplätze, Böden etc. verschmutzt werden könnten.

Die Arbeiten können nur bei trockener Witterung durchgeführt werden. Sollte eine Verschiebung notwendig sein, werden Sie mittels Infotafeln über den neuen Termin informiert!

Wir bitten Sie auch, allfällige Mieter, Pächter, Kunden und Besucher über die Strassensperrung zu orientieren.

Durch die Belagsfräse und die Hitze der Belageinbaumaschine können Büsche und Sträucher, die in den Strassenbereich inkl. Bankett hineinragen, Schaden nehmen. Wir bitten Sie, falls notwendig Ihre Büsche vorgängig genügend weit zurückzuschneiden. Ragen während den Bauarbeiten noch Äste zu weit hinaus, können bei allfälligen Schäden keine Ersatzansprüche geltend gemacht werden.

Mit dem Deckbelageinbau werden die Instandstellungsarbeiten in Oppikon abgeschlossen. Sollten im Rahmen der Instandstellungsarbeiten in Ihrem Grundstück Arbeiten vergessen worden sein, bitten wir Sie, uns dies mitzuteilen, damit die beauftragten Unternehmer die Mängel beheben können.

Wir danken Ihnen auch im Namen der Bauherrschaft nochmals für Ihr Verständnis für die baubedingten Behinderungen.


Für weitere Auskünfte stehen wir Ihnen gerne zur Verfügung.

Tiefbauunternehmung: Vetter AG Alexander Töngi, Bauführer G: 052 369 45 19
Bauleitung: NRP Ingenieure AG Mark Todorovic G: 071 626 21 03


Freundliche Grüsse
NRP Ingenieure AG

Mark Todorovic
Bereichsleiter Tiefbau

Beilagen: - Situationsplan
Kopie an: - beteiligte Unternehmung
- Politische Gemeinde Bussnang

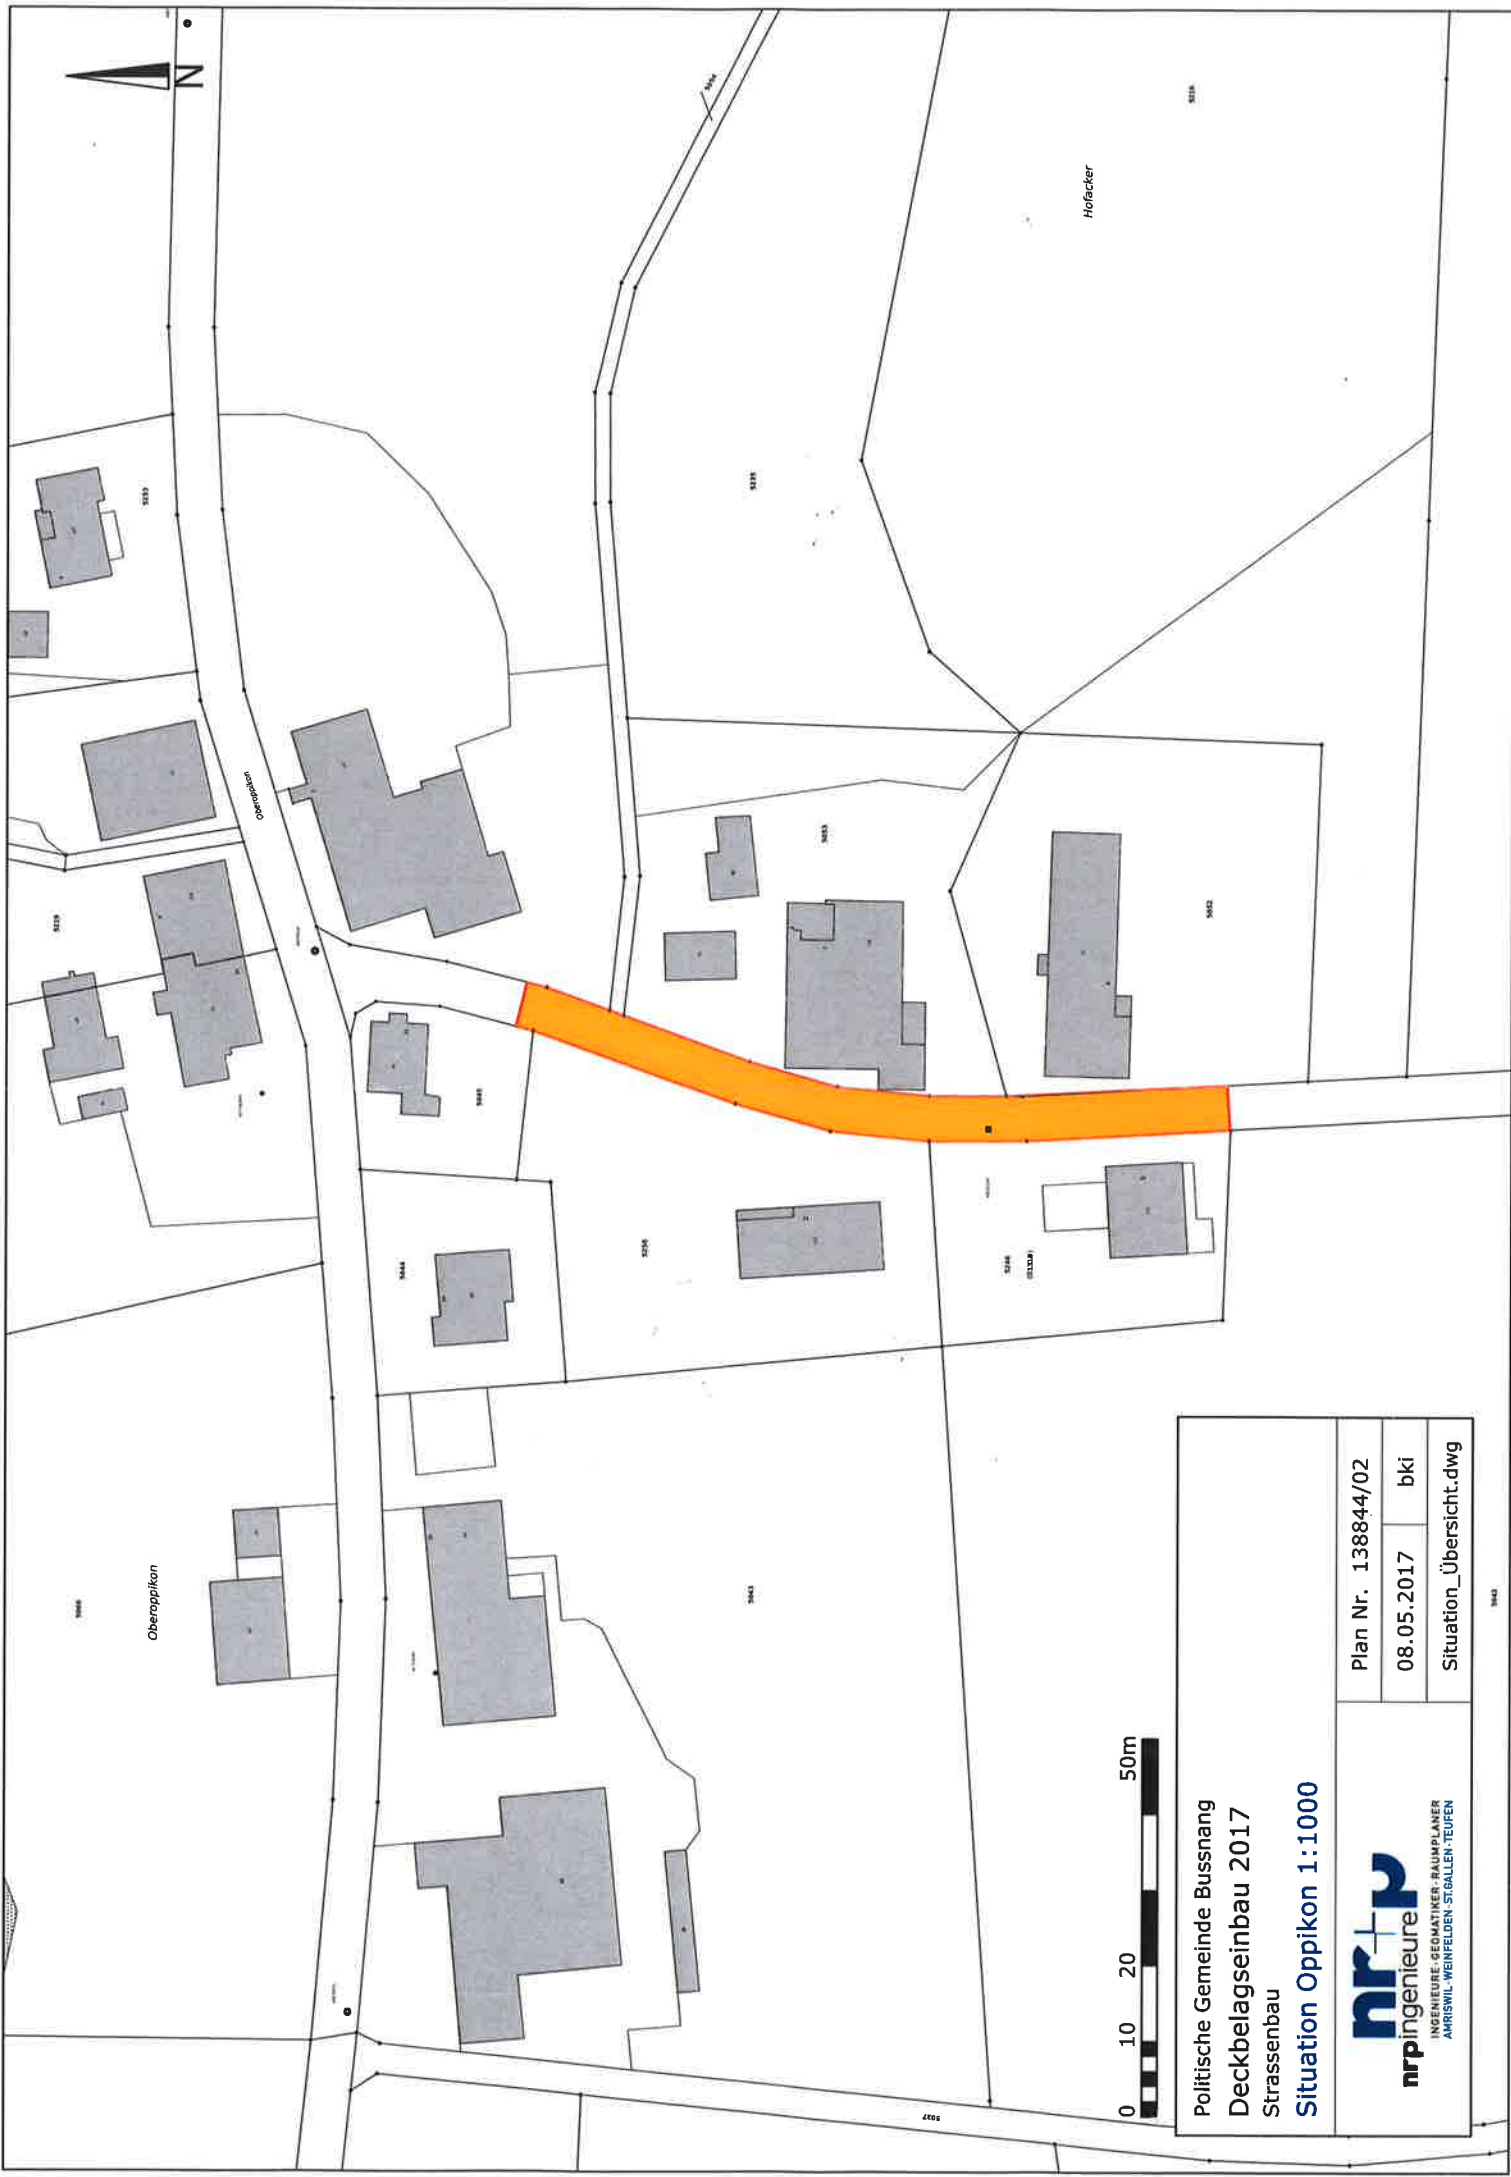

Politische Gemeinde Busnang
 Deckbelagseinbau 2017
 Strassenbau
 Situation Oppikon 1:1000

 <small>INGENIEURE, GEDÄMTKER, RAUMPLANER AMRISWIL, WEINFELDEN, STÄLLEN, TEUFEN</small>	Plan Nr. 138844/02
	08.05.2017 bki
	Situation_Übersicht.dwg