



An die Eigentümer von
Liegenschaften im Baubereich

9565 Bussnang, 4.12.2025

Wasser- und EW- Versorgung, Abgabeschacht Lanterswil – Häusern inkl. VK

Sehr geehrte Damen und Herren

Gemäss der Generellen Wasserversorgungsplanung (GWP) der Wasserversorgung Bussnang ist für die Zone Stehrenberg ein automatischer Bezug im Regime Brandfall für die Sicherstellung des Löschschutzes erforderlich. Um dies zu ermöglichen, wird der Schacht Lanterswil – Häusern erstellt. Im gleichen Zug wird für das EW eine neue Verteilkabine (VK) erstellt.

Vom Dienstag, 9. Dezember bis Donnerstag, 11. Dezember 2025 erfolgen die **Arbeiten für das Zusammenhängen der Wasserleitungen in der Strasse. Dazu erfolgt eine Sperrung der Strasse für den Durchgangsverkehr von 08:00 Uhr bis jeweils 16:00 Uhr.**

Während den Bauarbeiten lassen sich gewisse Behinderungen und Geräuschemissionen nicht verhindern. Wir werden uns bemühen, diese auf ein Minimum zu reduzieren. Zugänge und Zufahrten zu den Haushalten und Betrieben während der Bauzeit sind vom Bauunternehmer zu gewährleisten, wobei kurzfristige Unterbrechungen möglich sind, die aber die Bauleitung oder der Unternehmer vorgängig mit Ihnen absprechen wird.

Die Gemeinde Bussnang, die Bauleitung, sowie die Bauunternehmungen bitten die Anwohner und Verkehrsteilnehmer um Verständnis für die mit den Baumassnahmen verbundenen Unannehmlichkeiten. Die Beachtung der Baustellensignalisation hilft, Gefahrensituationen zu vermeiden. Unternehmer, Bauleitung und Bauherrschaft werden bemüht sein, die Beeinträchtigungen möglichst gering zu halten. Wir bitten Sie auch, allfällige Mieter, Pächter und Kunden zu orientieren.

Falls für Sie Probleme im Zusammenhang mit den Bauarbeiten auftreten sollten, wenden Sie sich bitte an die für die Baustelle verantwortlichen Personen, oder sprechen sich direkt vor Ort mit dem Polier ab.

Für Fragen stehen wir Ihnen gerne zur Verfügung.

Gemeinde Bussnang, Herr A. Leutenegger	071 620 31 43
Bauleitung Tiefbau und Wasser, IWP AG, Herr Ch. Fehr	071 626 55 20
Tiefbauunternehmung, Tschanen AG, Herr M. Tschanen	052 748 08 08
Sanitärinstallateur, Bründler GmbH, Herr R. Bründler	078 708 27 58

Für Ihre Kenntnisnahme und ihr Verständnis danken wir Ihnen im Voraus.

Mit freundlichen Grüßen
Die Gemeinde und die Bauleitung

Kopien an:

- Alle Anwohner, Gemeindeverwaltungen Schönholzerswil / Bussnang und oben aufgeführte Personen



Bussnang / Schönholzerswilen

Abgabeschacht
Lanterswil Häusern

Situation 1:50
Baugrube

Vorstudie | Vorprojekt | Bauprojekt | Detailprojekt | Ausgeführtes Projekt




Ingenieure Widmer + Partner AG
Amstlerstrasse 155
8570 Wetzikon
071 626 55 20
www.imp-ag.ch

Projekt N.: 3249-12			
Entwurf	4.5.14	Genehmigung	10.10.14
Prüfung	10.10.14	Genehmigung	10.10.14
TE	10.10.14	Genehmigung	10.10.14
Ausführung für:			



LEGENDE	Bestand	Projekt	ausser Beröck nehmen
Wasser	—	—	—
Elektrizität / EKT	—	—	—
Verleikabine	—	—	—
Hydrant	—	—	—
Schieber	—	—	—

EW-Projekt gemäss E-mail Angaben von Eschka, 07.01.2025

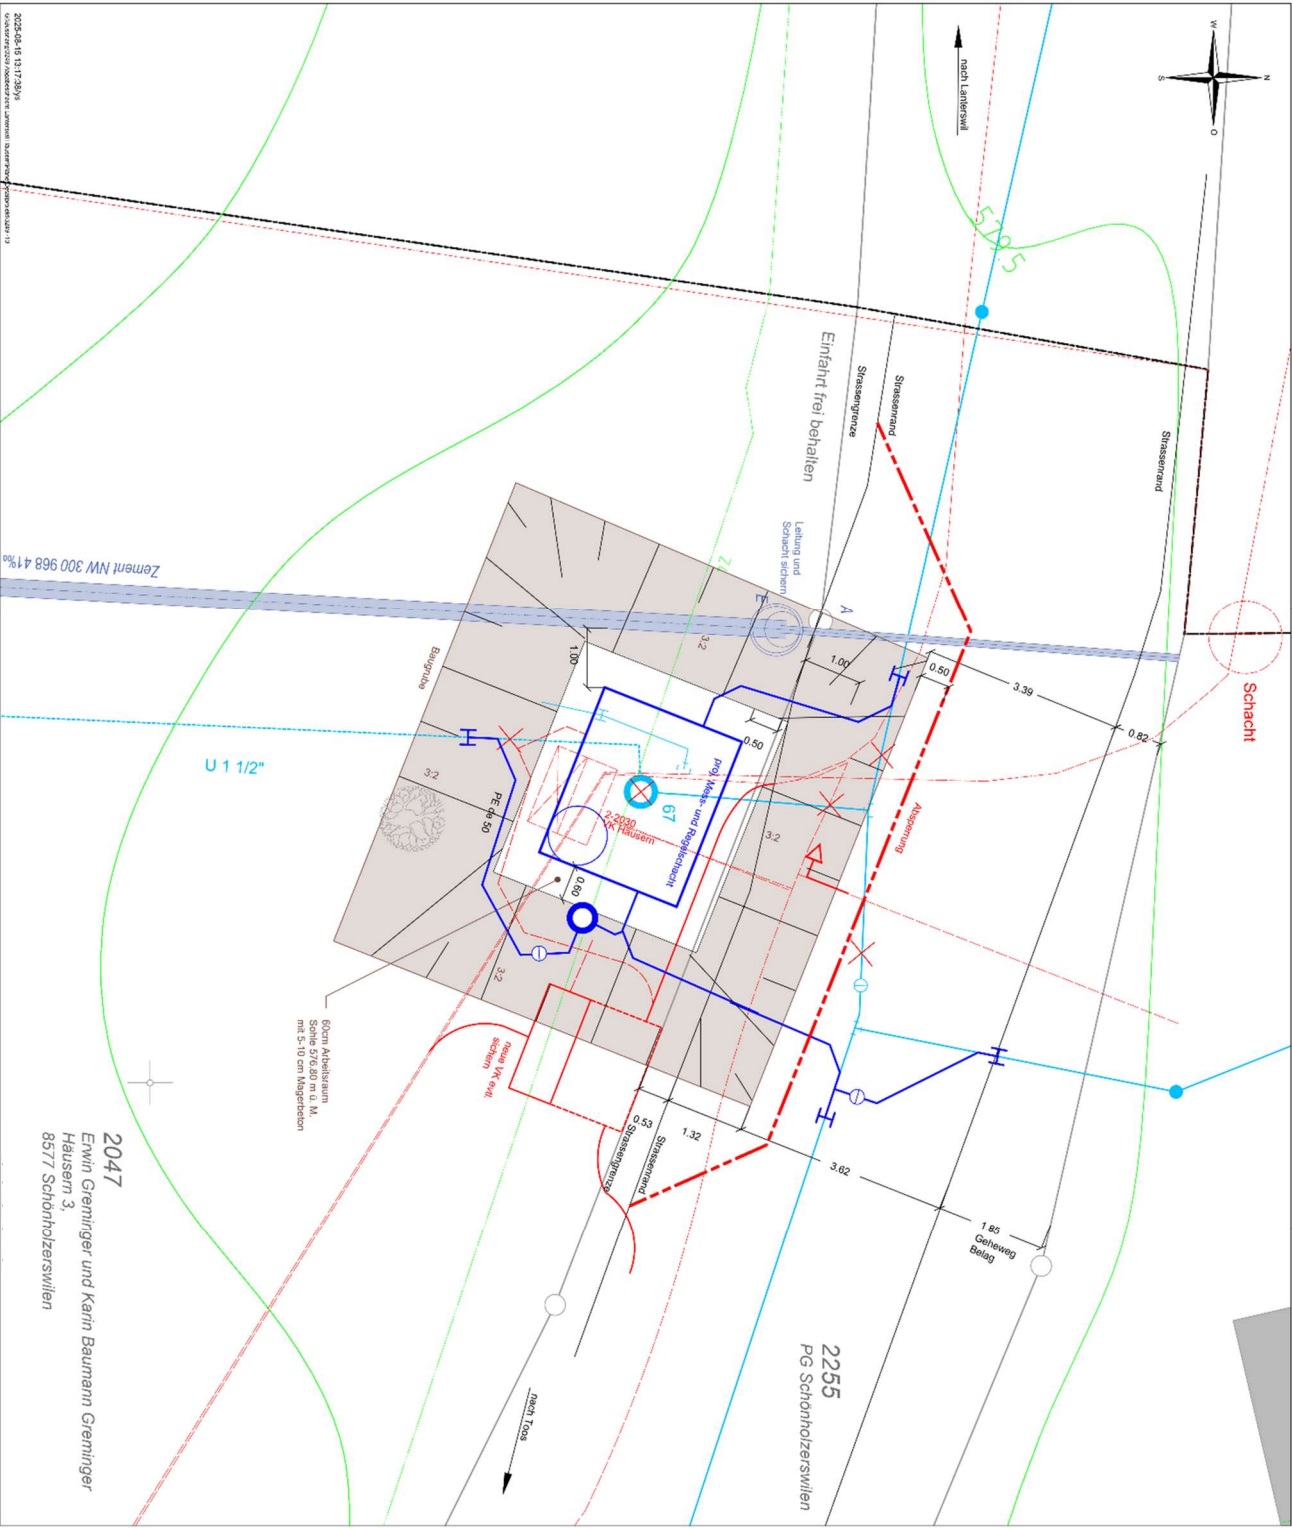

2047
Erwin Greninger und Karin Baumann Greninger
Häusern 3
8577 Schönholzerswilen