


Schindegg




236

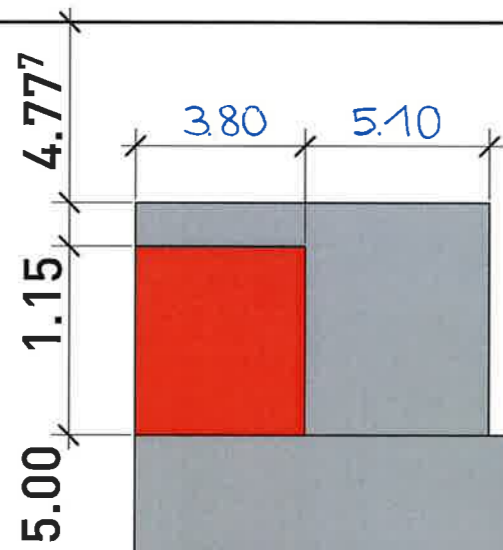

*A. Wüest* *B. Wüest*


Unterschrift Familie Barbara und Alex Wüest

<b>Situation 1:200</b>
rev. 30.08.2023, wüs
<b>Das Bauprojekt</b> Anbau/Umbau Parzelle 236 Schindegg, 9565 Bussnang TG

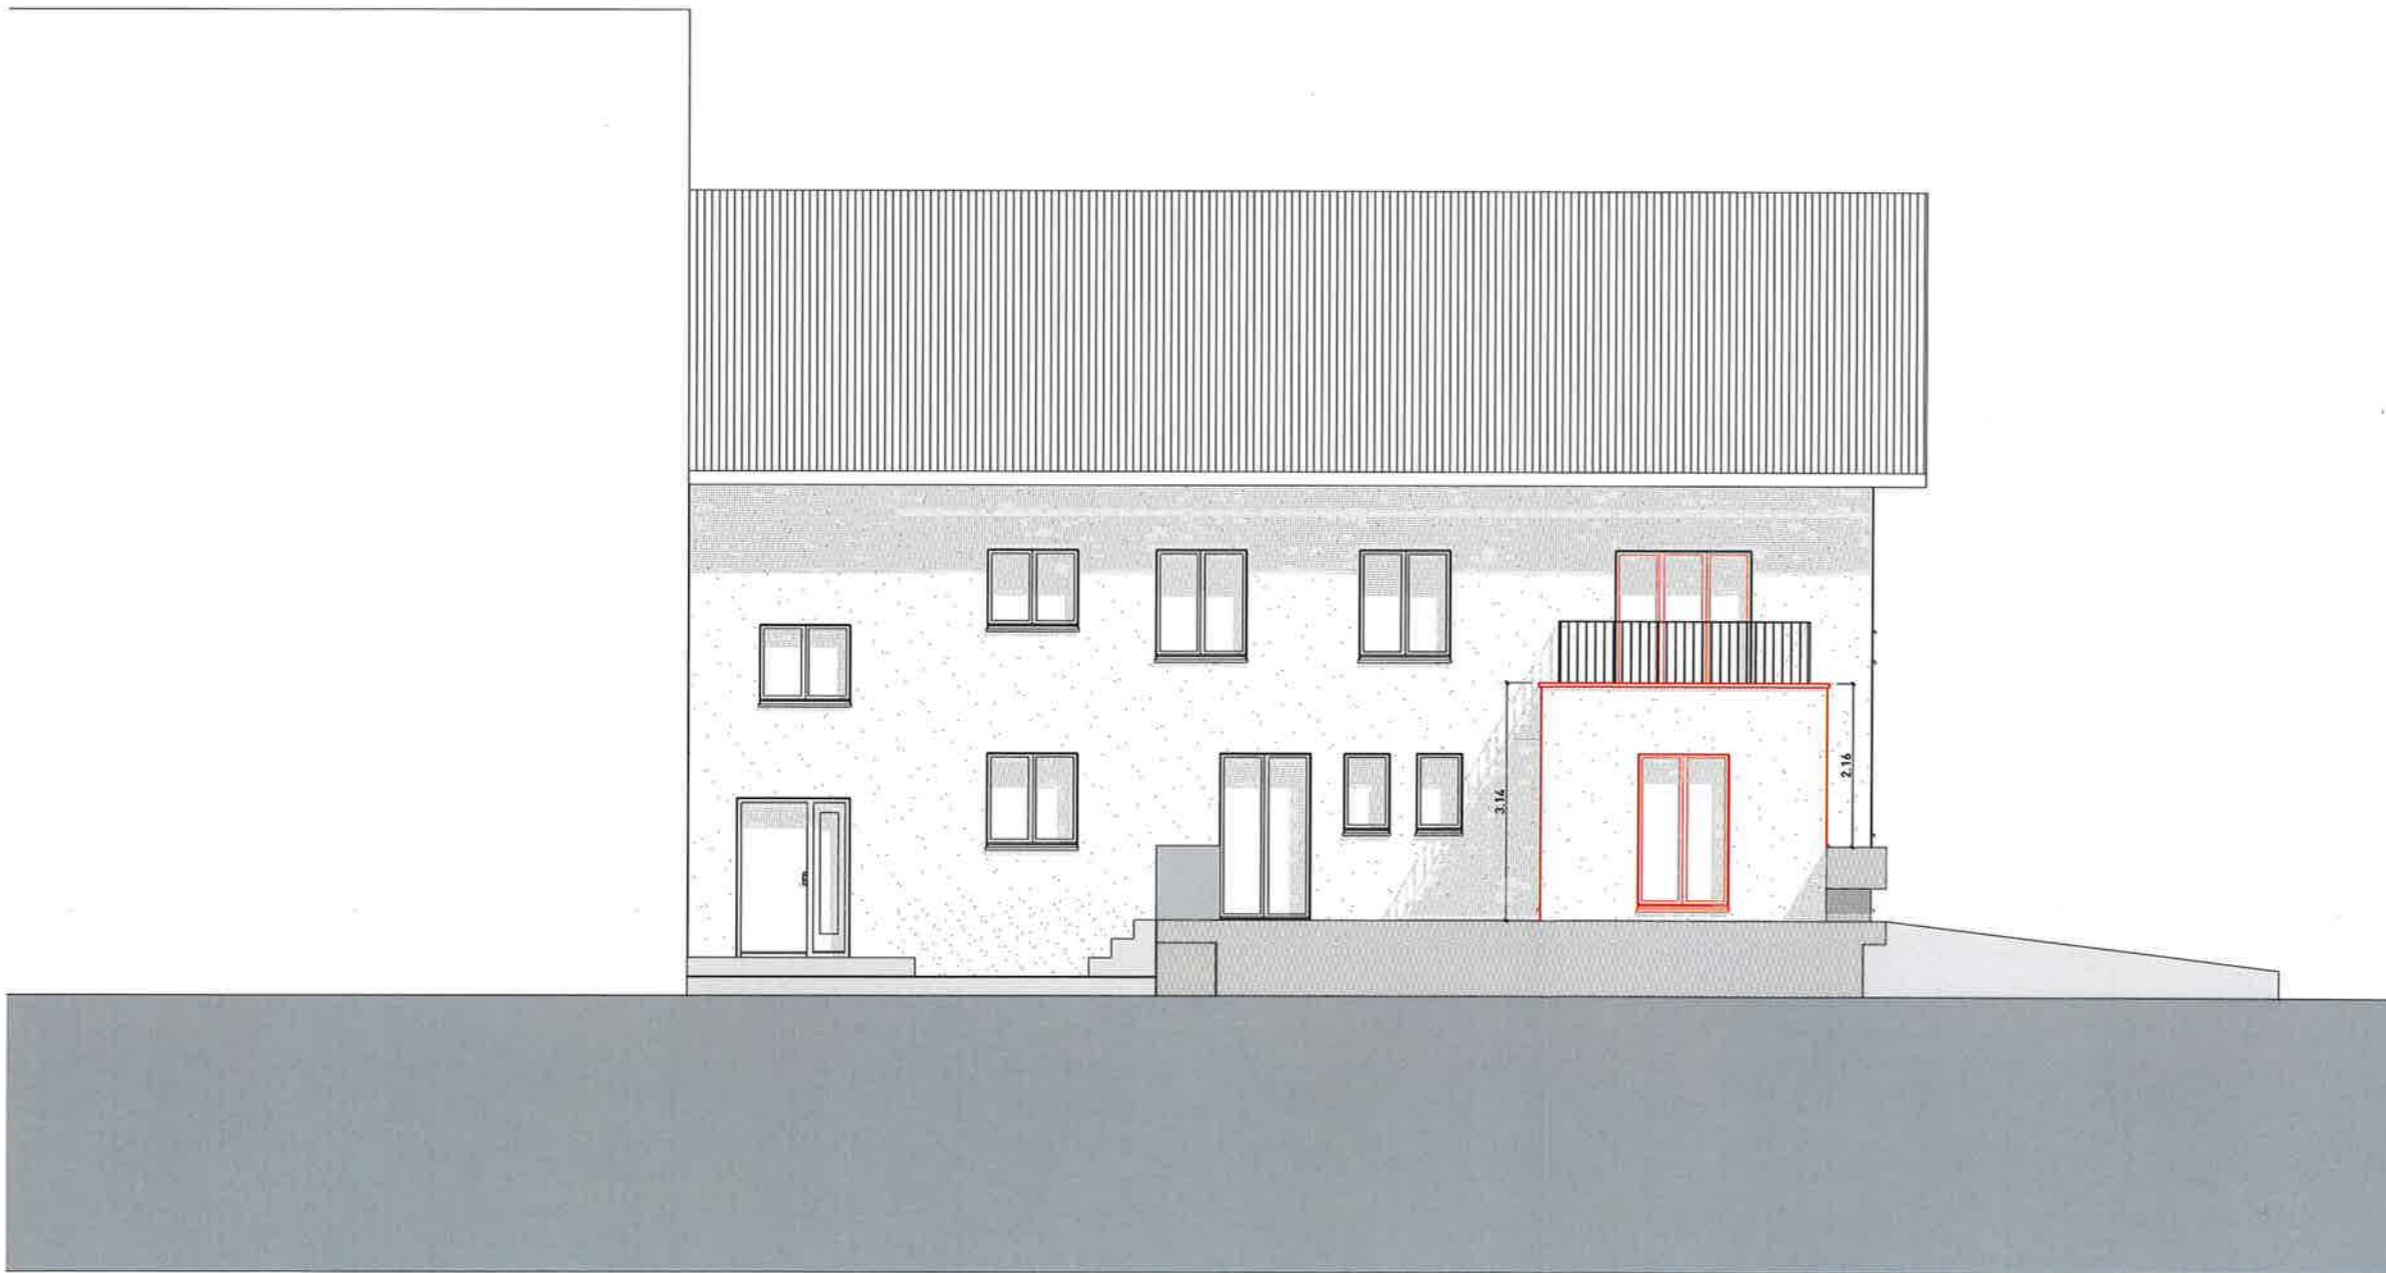

*A. Wüest B. Wüest*  
Unterschrift Familie Barbara und Alex Wüest

<b>Nordostfassade 1:100</b>
rev. 30.08.2023, wüs
<b>Das Bauprojekt</b> Anbau/Umbau Parzelle 236 Schindegg, 9565 Bussnang TG

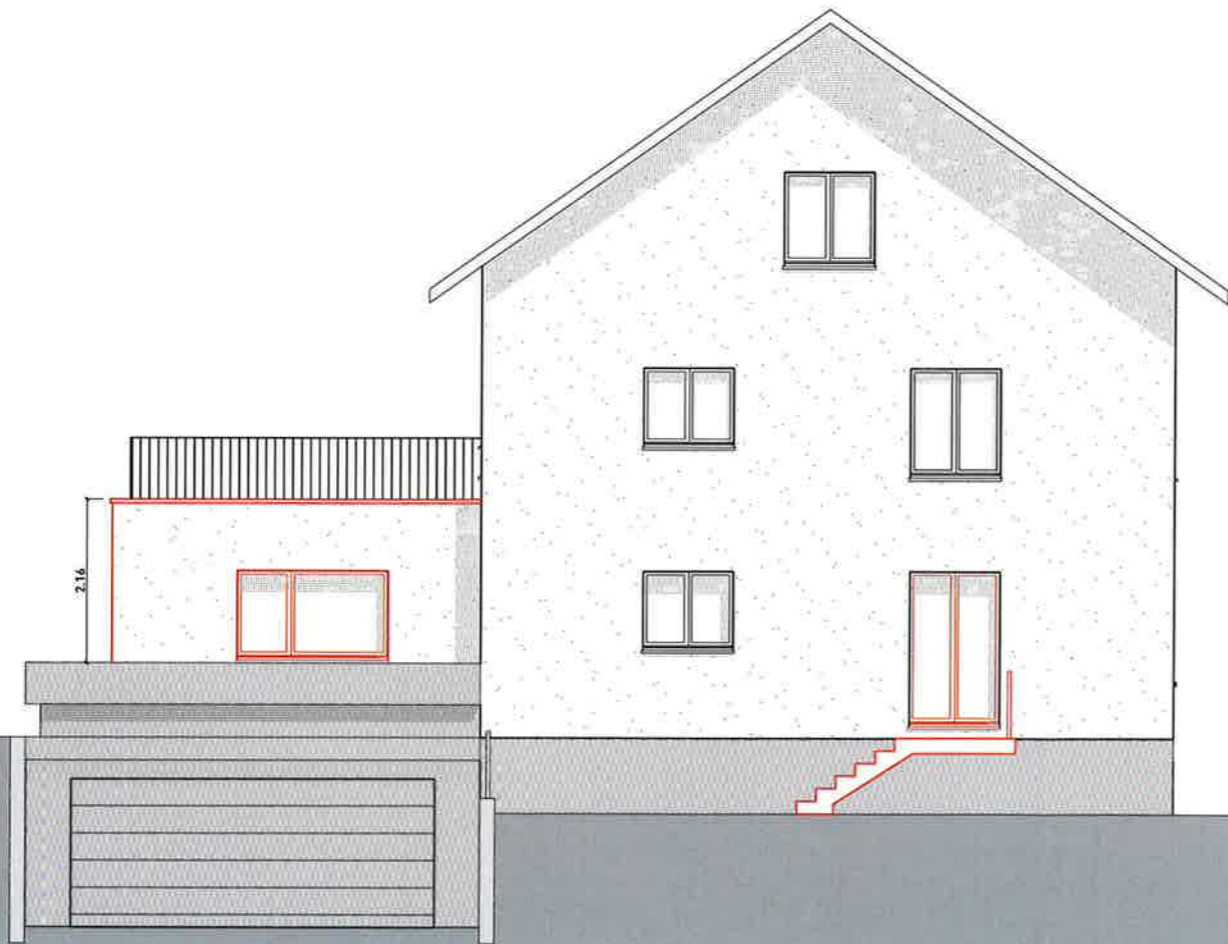

*A. Wüest B. Wüest*  
Unterschrift Familie Barbara und Alex Wüest

**Nordwestfassade 1:100**

rev. 30.08.2023, wüs

**Das Bauprojekt**

Anbau/Umbau

Parzelle 236

Schindegg, 9565 Bussnang TG