


Objekt Anbau EFH Schmidhauser
Am Bergli 2
9665 Rotherhausen

Bauherrschaft Fabienne + Emanuel Wettstein-Schmidhauser
Steig 13b
8535 Herdern

Architekt G2 Architekten AG
Scheringerstrasse 4,
8595 Altnau
071 626 27 27
info@g2architekten.ch
www.g2architekten.ch
Bergstrasse 43, CH-8267 Berlingen
Hauptstrasse 42, CH-8268 Mannenbach-Salenstein
Neuwiesstrasse 10, CH-8572 Berg

Grundigentümer
Bauherrschaft

Architekt/Bauleitung

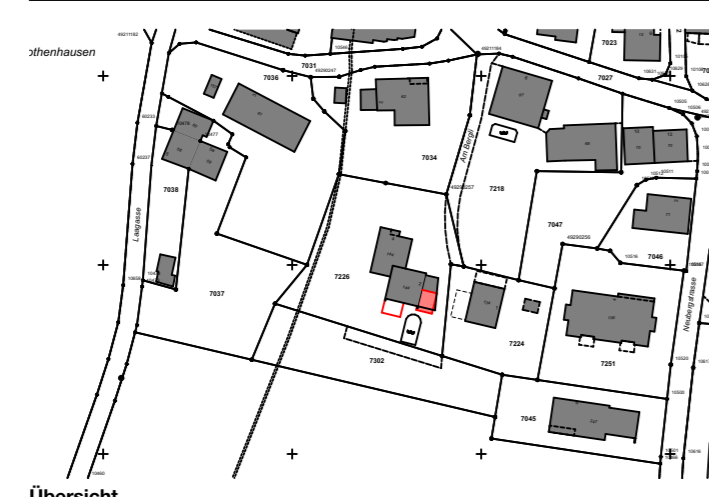

Übersicht

2223


31.2.3

Baueingabe
Ansichten


Bezugspunkt	Polygon xxx	= ->.XX	= ->.XX
Bezugsgeschoss	OK FB EG	±0.00	±0.00
Bezugskote			±0.00 m ü. M.
Massstab	1:100	Planformat	60x84
Datum	20.02.2024	Gezeichnet	SG
Revidiert		Status	




Ansicht Nord

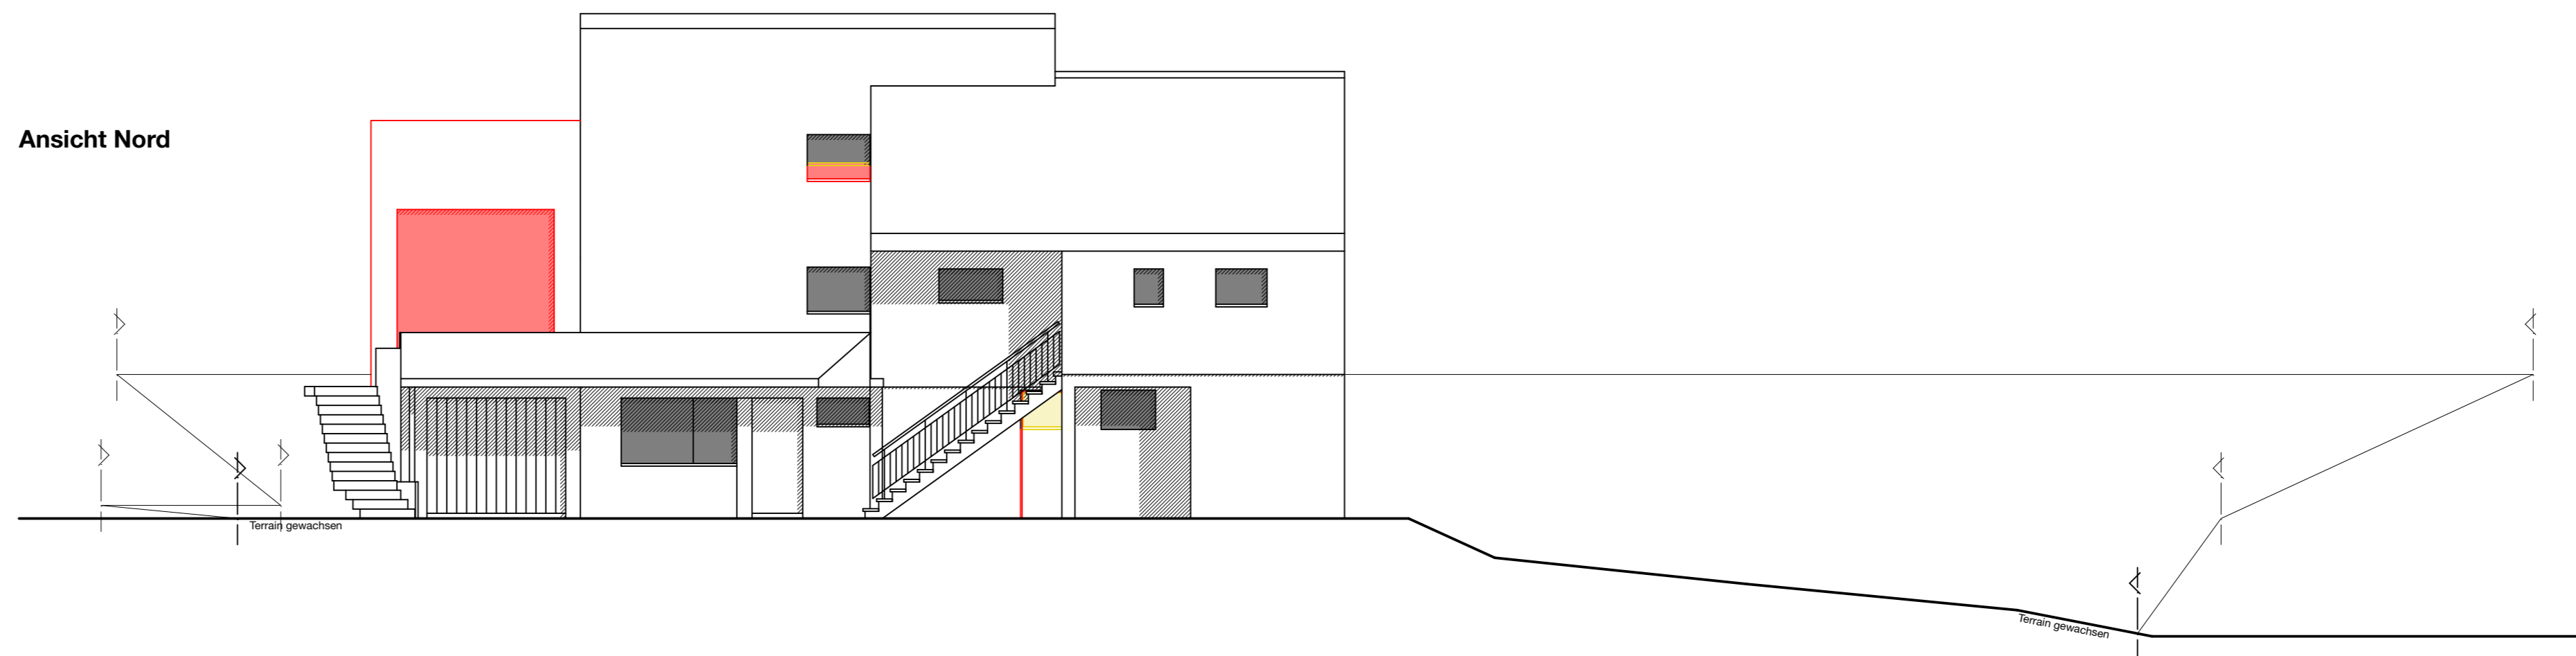

Ansicht Süd

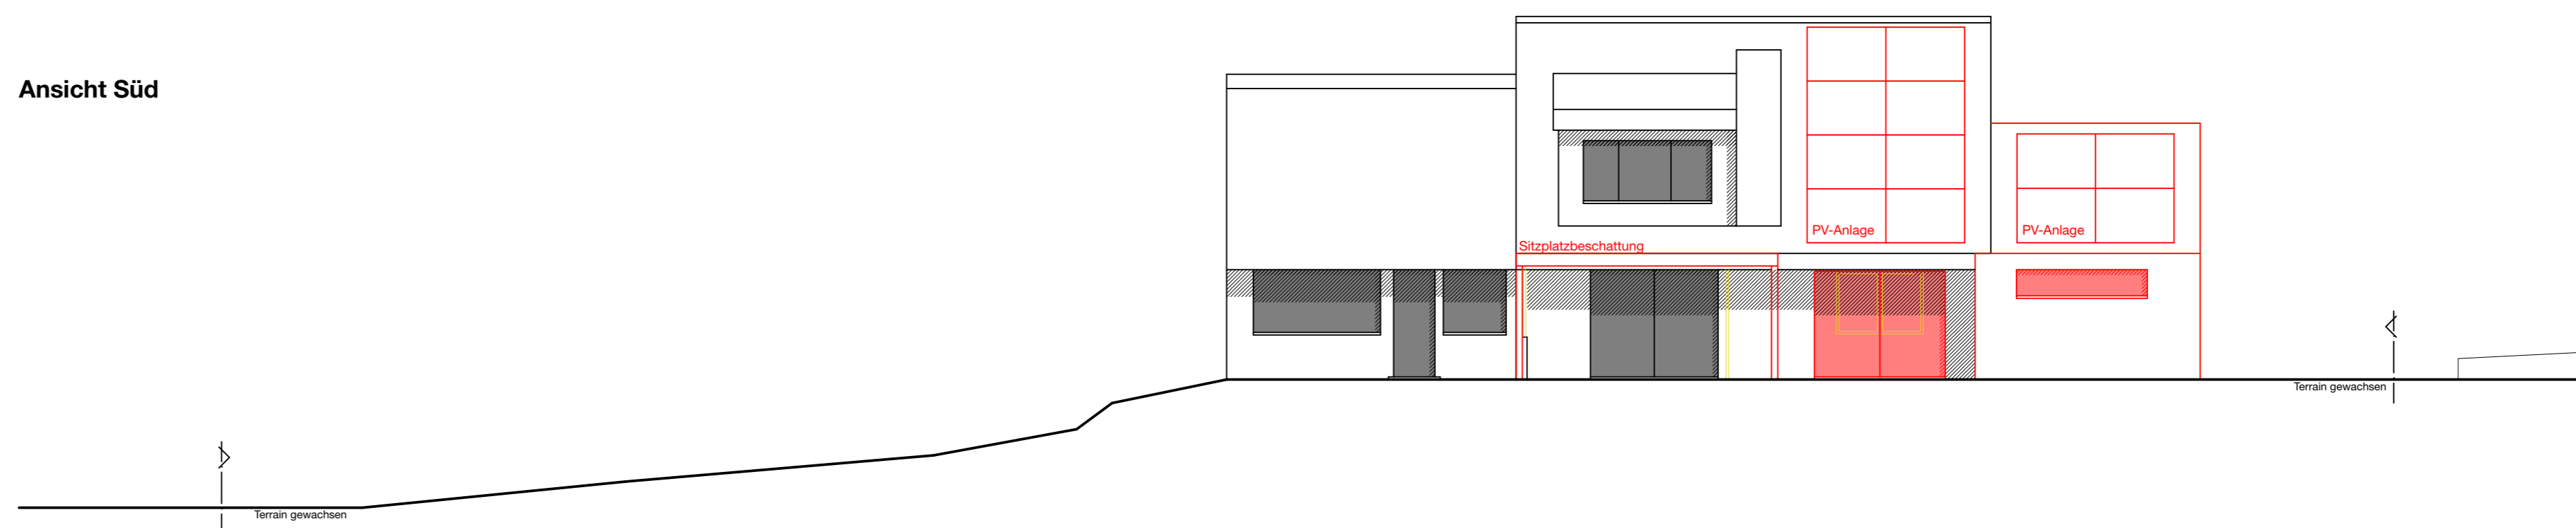

Ansicht Ost

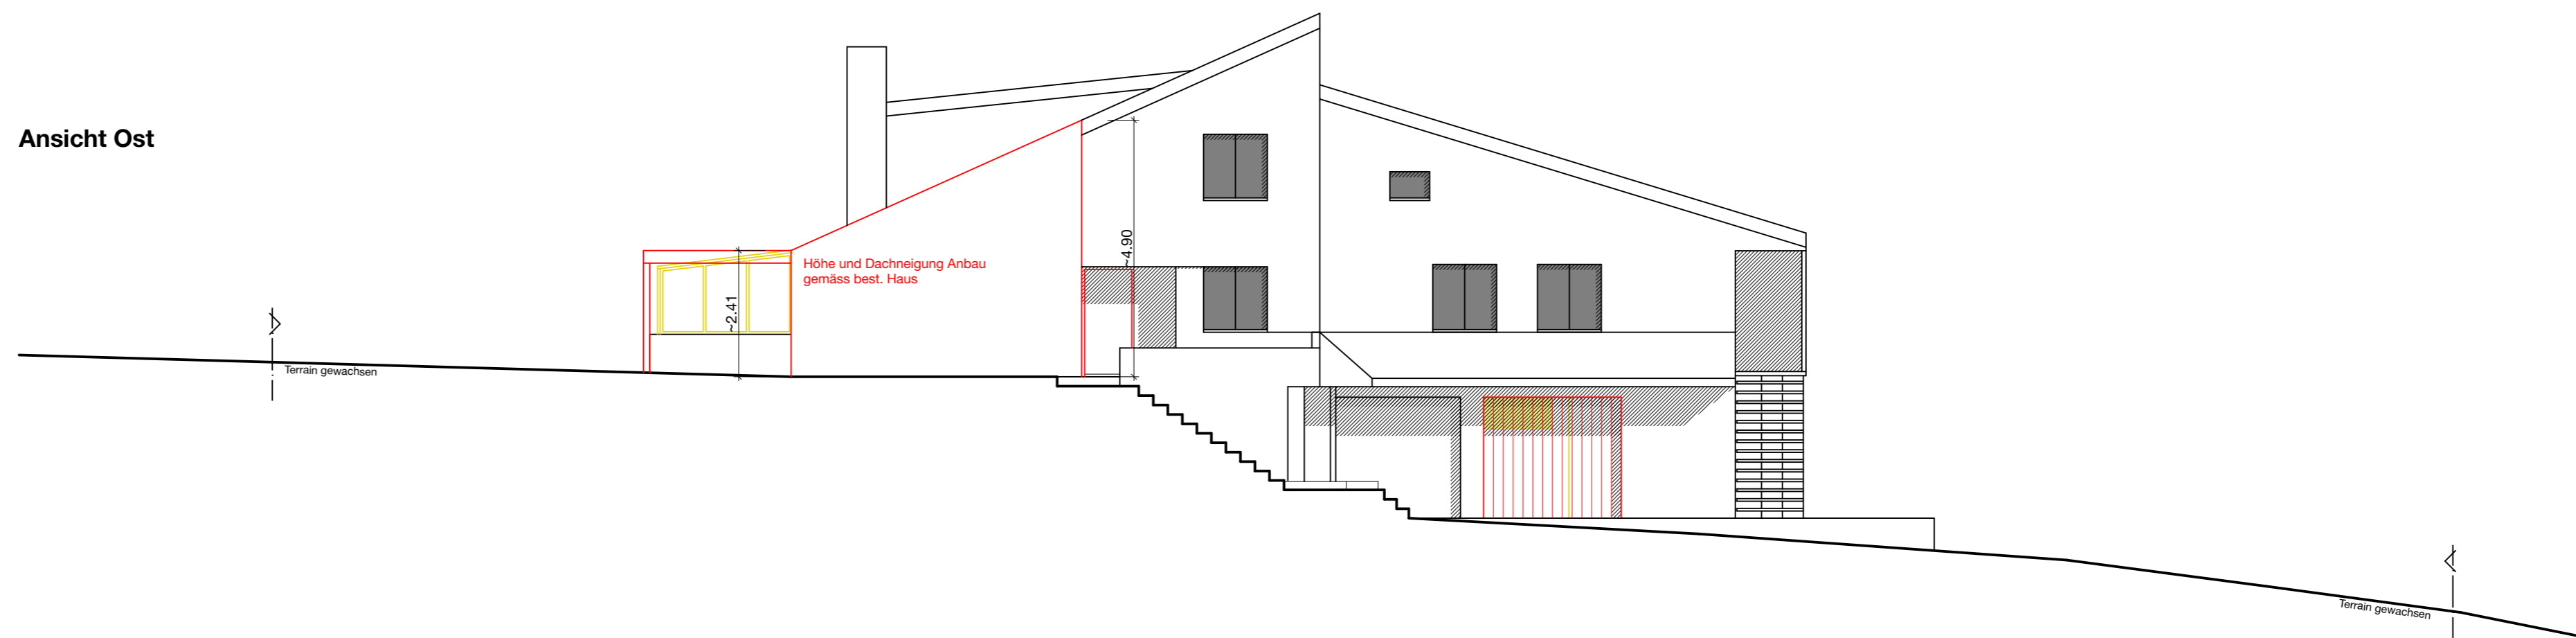

Ansicht West

