

Egger Gemüsebau AG
Industriestrasse 9, 8575 Bürglen

egger partner
architektur

Egger Partner AG
Thurbruggstrasse 13a
9215 Schönenberg

071 644 81 81
info@egger-partner.ch
www.egger-partner.ch

Neue Fernwärmeleitung
Wertbühl 6, 8575 Bürglen

PROJEKTNUMMER:	23009	PARZELLENNR.:	D1291
PLANNUMMER:	32.4.1		
PLANGRÖSSE:	A3		
GEZEICHNET:	09.07.2024 / alö		
REVISION:			
		MEERESHÖHE:	±0.00 = 518.00




Situation
Baueingabe
1:1000

Auszug aus der amtlichen Vermessung
GEMEINDE:
Busznang

BAUHERR / GRUNDEIGENTÜMER:
Egger Gemüsebau AG
8575 Bürglen

PLANVERFASSER:
Egger Partner AG
9215 Schönenberg

- BESTAND
- ABBRUCH
- NEU
- SANIERUNG
- ±0.00
TERRAIN GEWACHSEN

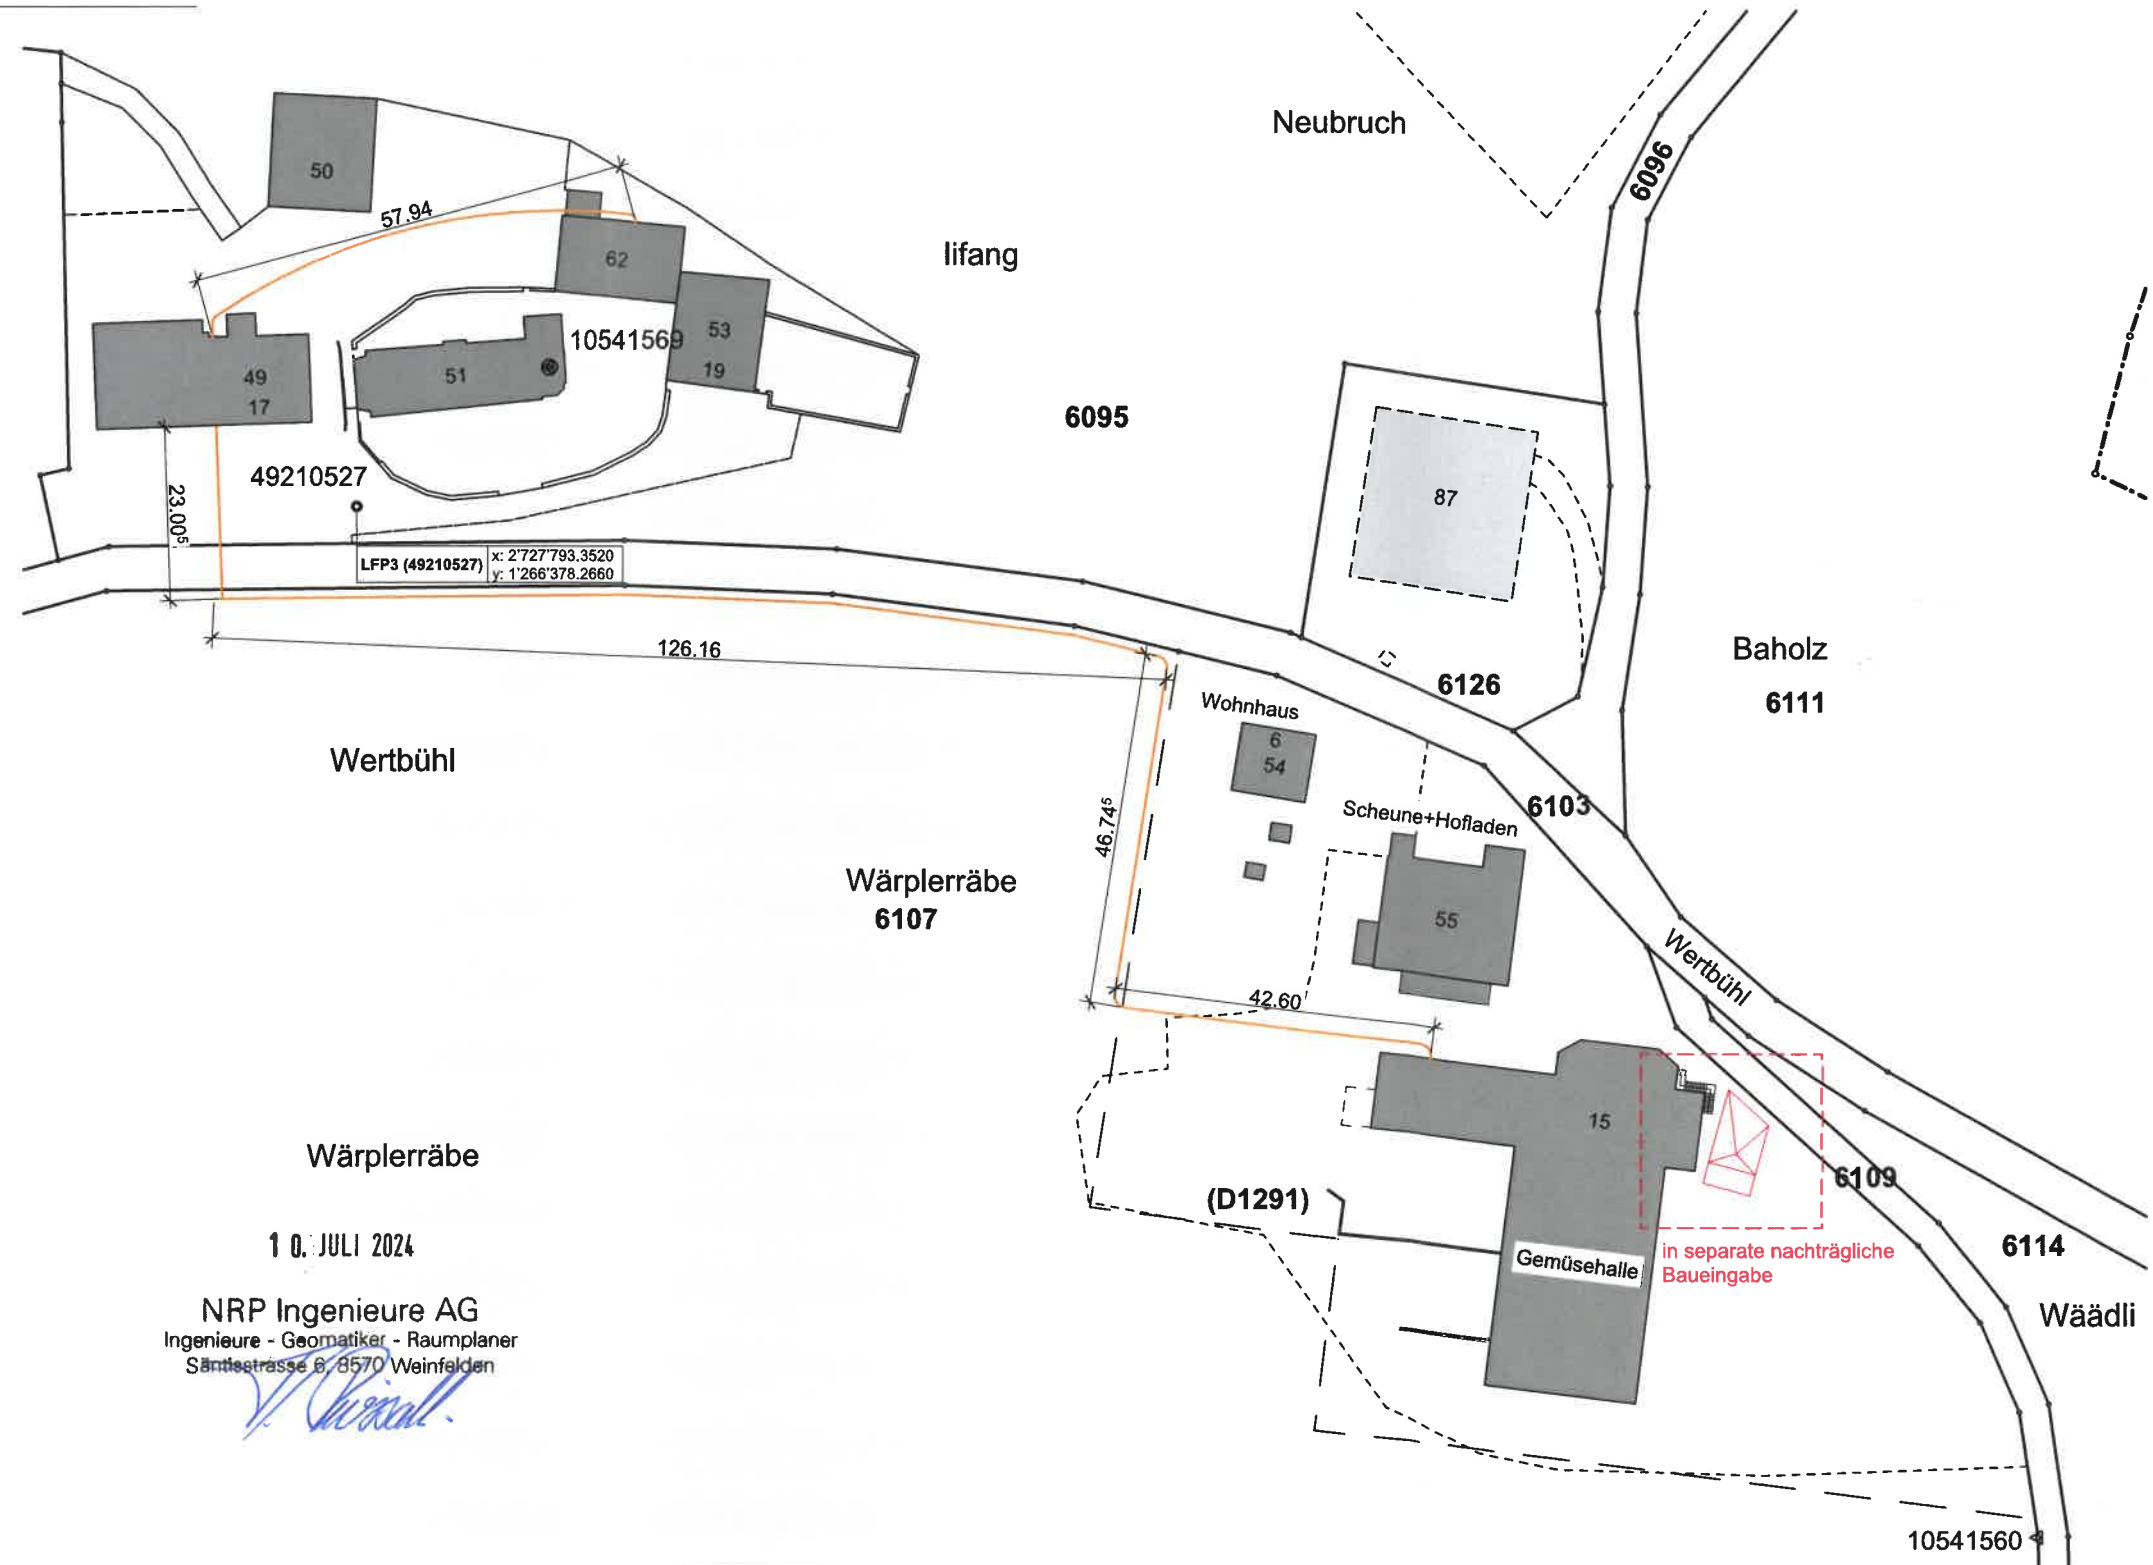

10. JULI 2024
NRP Ingenieure AG
Ingenieure - Geomatiker - Raumplaner
Santestrasse 6, 8570 Weinfelden