


1.0 Ausschnitt aus ThurGIS Parzelle 81



2.2 Projekt Verandatüre








Detailansicht Y (Umbau)

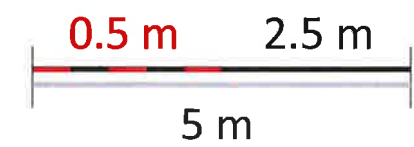

Benennung: Ansicht Südseite	
Bearbeitungsdatum: 15.02.24	Gezeichnet: Simon Schönenberger
Maßstab: 1:100	
Corinne Schönenberger <i>Corinne Schönenberger</i>	Simon Schönenberger <i>Simon Schönenberger</i>

2.3 Detailansichten Projekt Verandatüre

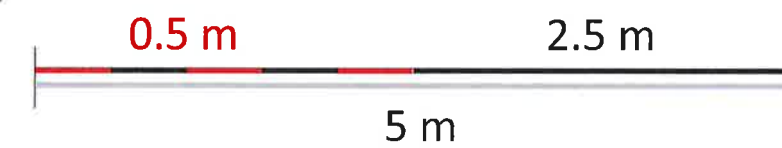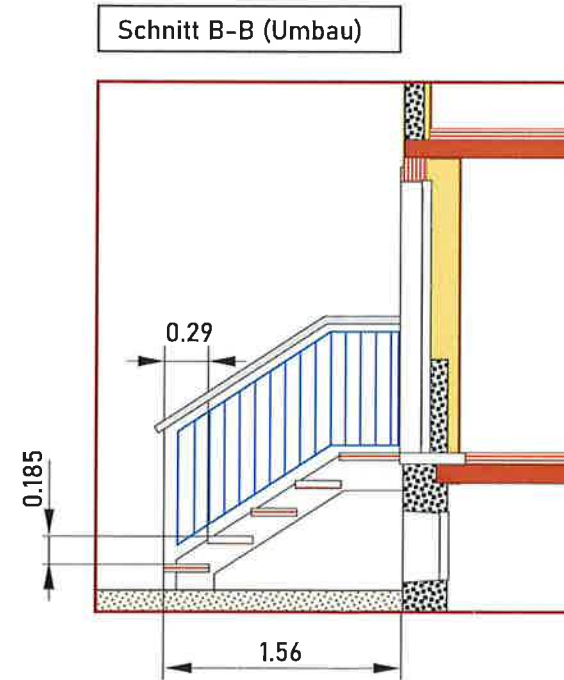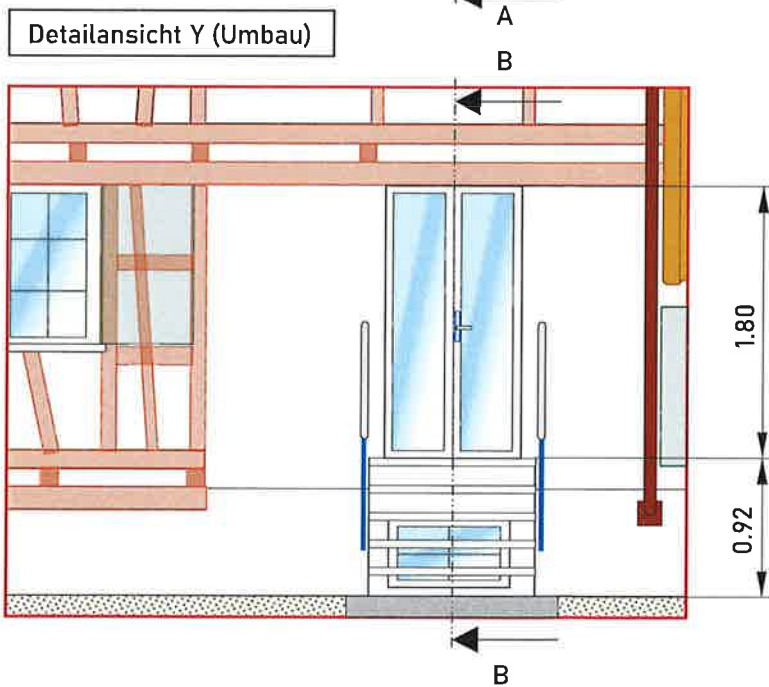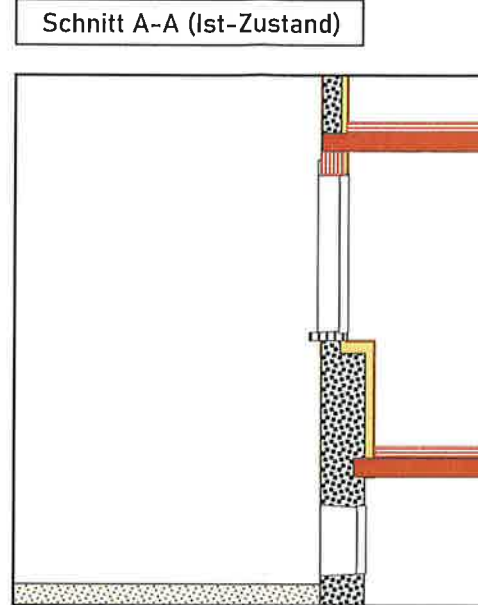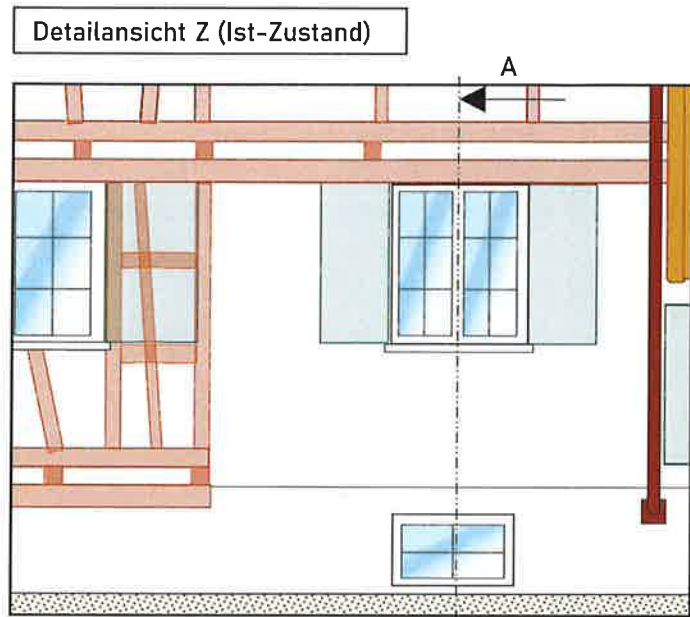

Benennung: Änderung Detailansicht Südseite	
Bearbeitungsdatum: 15.0.24	Gezeichnet: Simon Schönenberger
Massstab: 1:50	
Corinne Schönenberger <i>Corinne Schönenberger</i>	Simon Schönenberger <i>Simon Schönenberger</i>