OBJEKT:
Anbau EFH mit PV-Anlage
m Wingert 24
9517 Mettlen

BAUHERRSCHAFT:
Jennifer Zenger
m Wingert 24
9517 Mettlen

rolf maestinger
architektur dipl. architekt fh & bauberater

projektentwicklu
baumanagemen
renovationskonze
energieeffizienz
expertisen

www.rolf-maestinger.ch
rolf.maestinger@sunrise.ch
bleichestr. 6, 8570 weinfelden

t: 071 622 82 4
n: 079 356 99 0
f: 071 622 82 4

Situation	589
1:500	00 / 01

BAUEINGABE

Polygonpunkt Nr.49210450 = 496.90 m.ü.M.
± 0.00 = Fertig BO. EG = 498.30 m.ü.M.

Gez.: L. Rieser
Zeichnungsdatum: 23.10.2024

Grundeigentümerin: _____

Bauherrschaft: _____

Architekt: _____

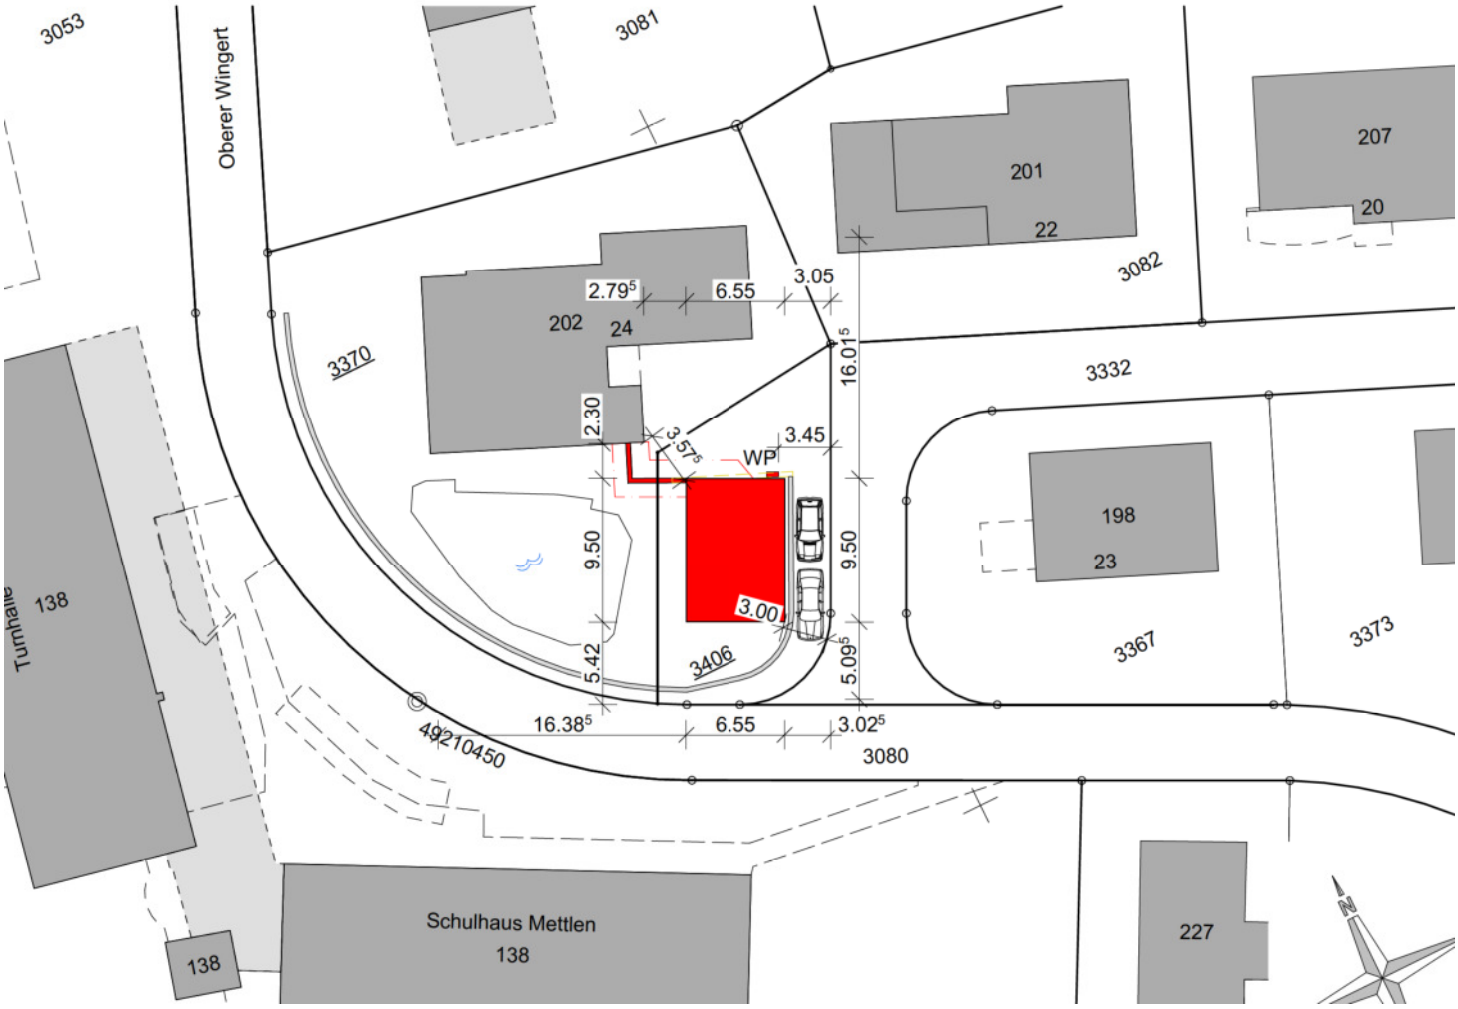

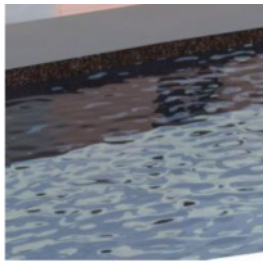

Westfassade

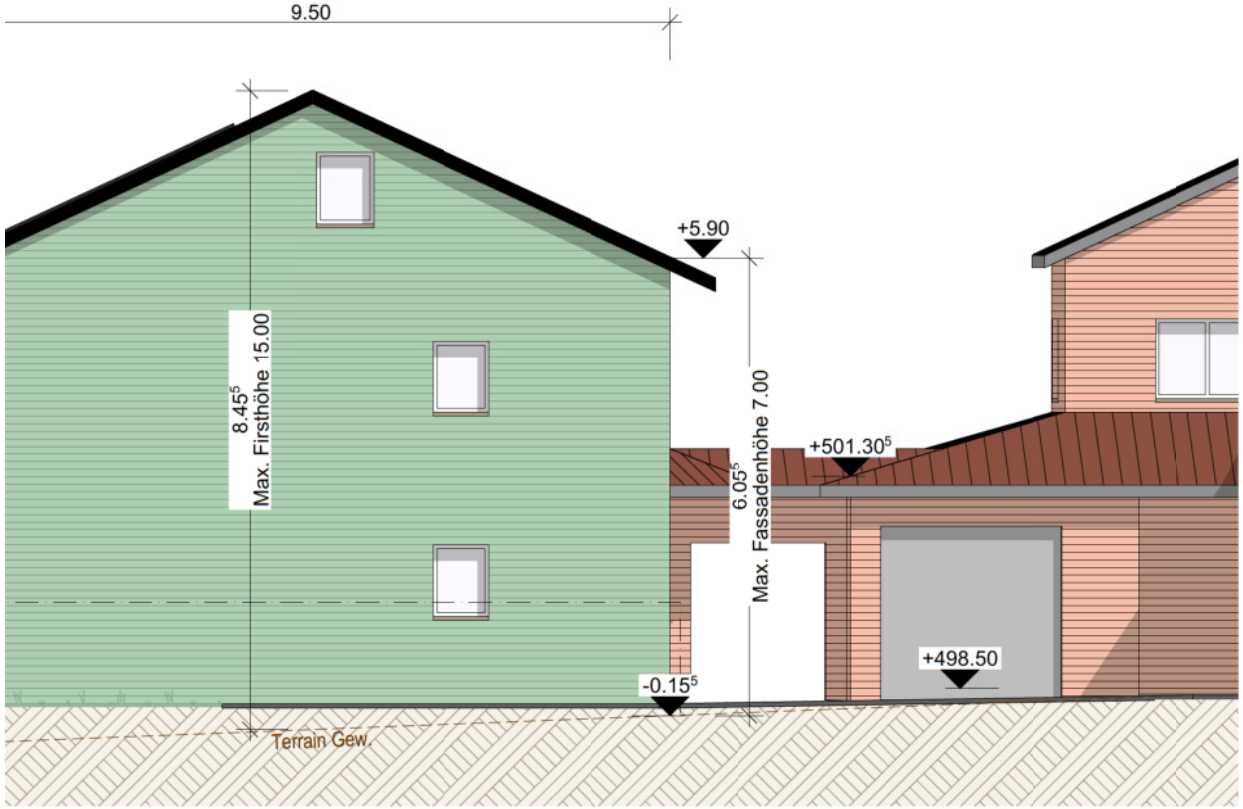

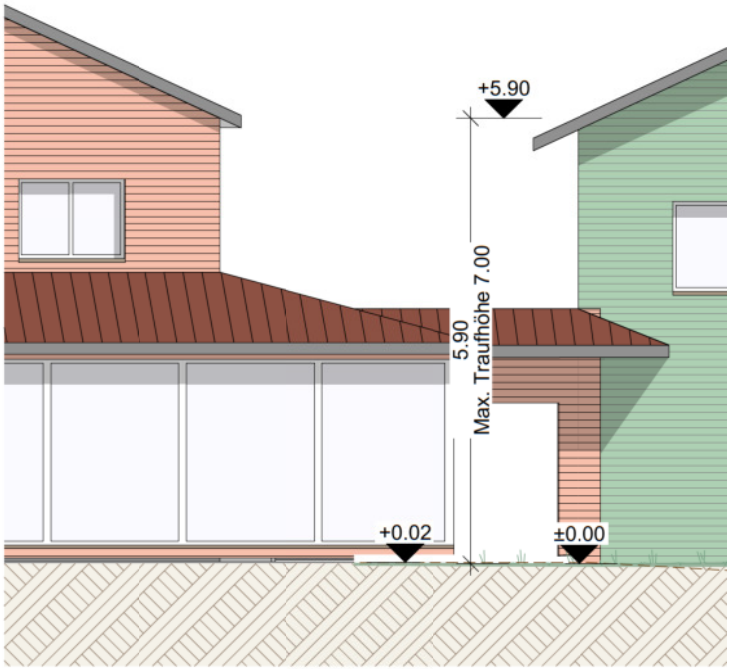

Südfassade

6.55