

UMBAU EFH FONTANA



SCHEFFGÄSSLI 4 - PARZELLE N° 127 - 9565 BUSSNANG

SITUATION 1:500 - 28.11.2024 / rev. 17.12.2024 **BAUEINAGABE**

DIE BAUHERRSCHAFT:

DER GRUNDEIGENTÜMER:

DER ARCHITEKT:

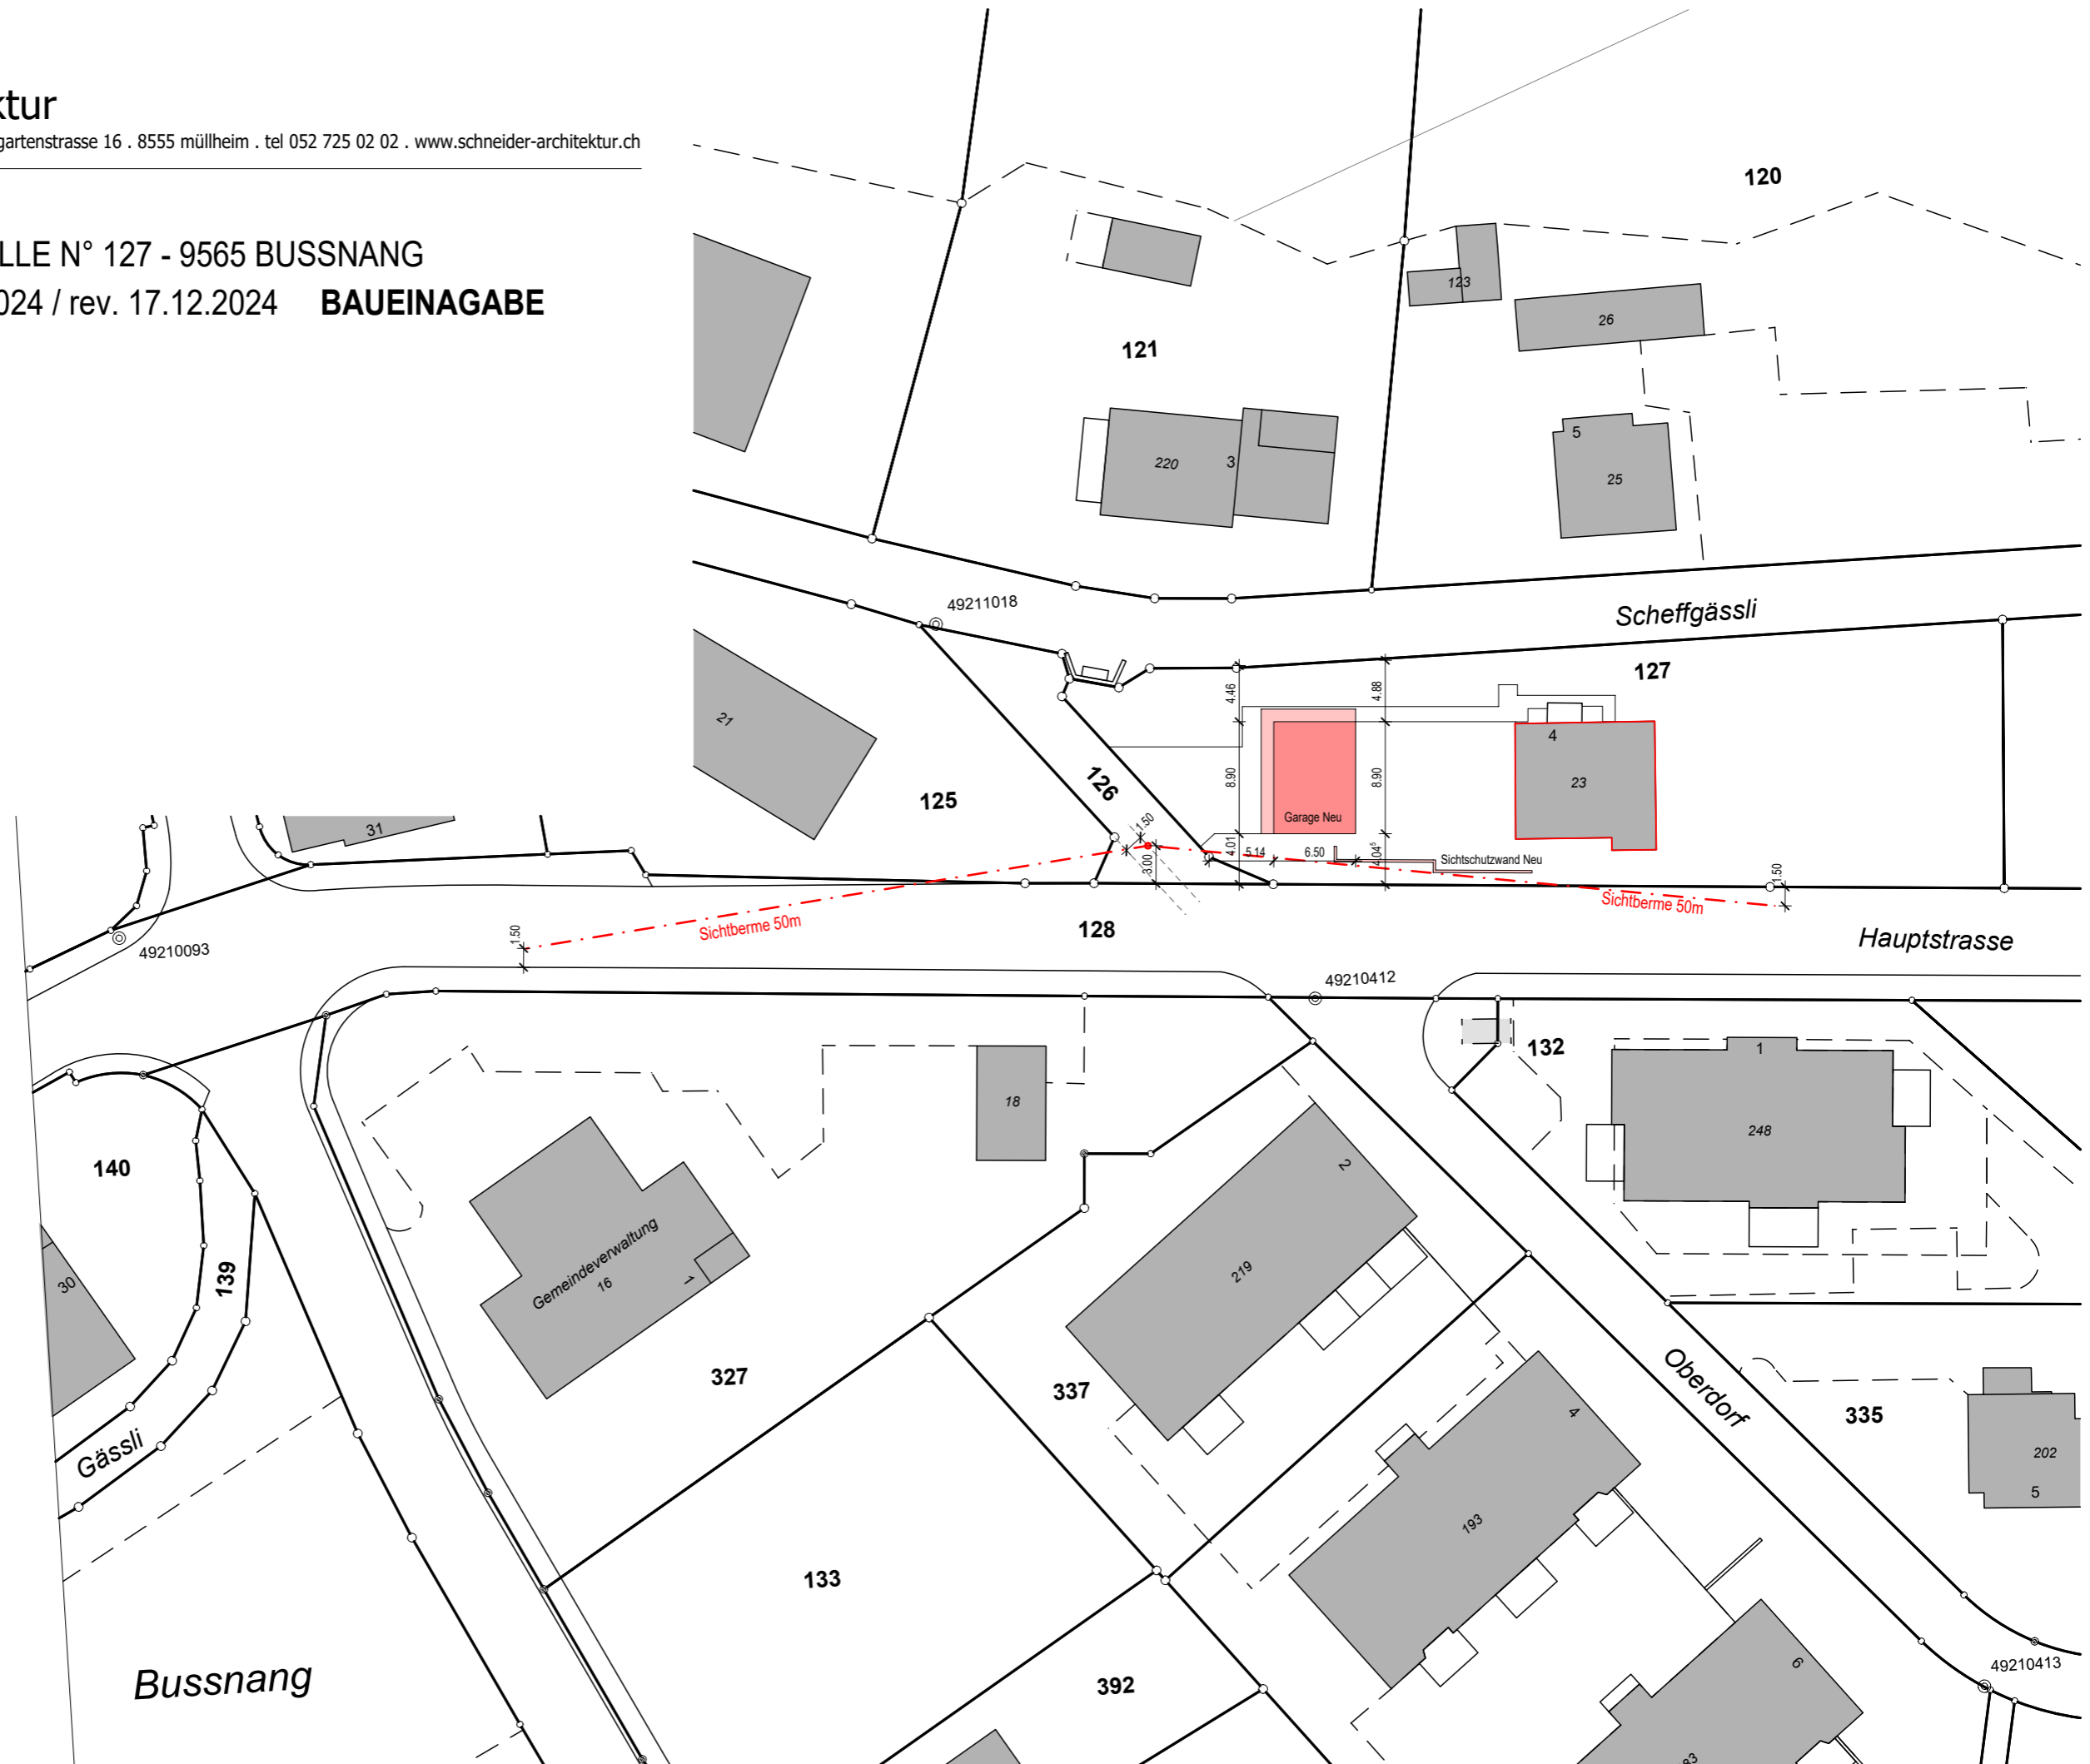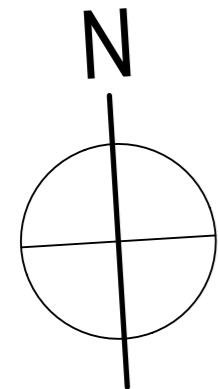

BAUOBJEKT	UMBAU EFH FONTANA SCHEFFGÄSSLI 4 - PARZELLE N° 127 - 9565 BUSSNANG
BAUHERR	RENÉ FONTANA IMMOBILIEN AG SCHEFFGÄSSLI 9 - 9565 BUSSNANG
PLAN	FASSADEN / BAUEINGABE / MST. 1:50
DATUM	28.11.2024 / rev. 09.12.2024

DIE BAUHERRSCHAFT:

DER ARCHITEKT:

- BESTEHEND
- NEU
- ABRUCH

