


Coku AG Weinfelderstrasse 5, 9517 Mettlen		egger partner architektur Egger Partner AG Thurbruggstrasse 13a 9215 Schönenberg 071 644 81 81 info@egger-partner.ch www.egger-partner.ch	
Ersatzneubau MFH Weinfelderstrasse 7, 9517 Mettlen		PROJEKTNUMMER: 19019	PARZELLENR.: 3352
		PLANNUMMER: 32.12	
		PLANGROSSE: A3	
		GEZEICHNET: 25.11.2024 / fga / al6	
		REVISION: --- / -	
Situation Abbruch Baueingabe		1:500	
Auszug aus der amtlichen Vermessung	GEMEINDE: Bussnang	MEERESHÖHE: ±0.00 = 478.70	



Coku AG Weinfelderstrasse 5, 9517 Mettlen		egger partner architektur Egger Partner AG Thurbruggstrasse 13a 9215 Schönenberg 071 644 81 81 info@egger-partner.ch www.egger-partner.ch	
Ersatzneubau MFH Weinfelderstrasse 7, 9517 Mettlen		PROJEKTNUMMER: 19019	PARZELLENR.: 3352
		PLANNUMMER: 32.11	
		PLANGROSSE: A3	
		GEZEICHNET: 25.11.2024 / fga / al6	
		REVISION: --- / -	
Situation Baueingabe		1:500	
Auszug aus der amtlichen Vermessung	GEMEINDE: Bussnang	MEERESHÖHE: ±0.00 = 478.70	

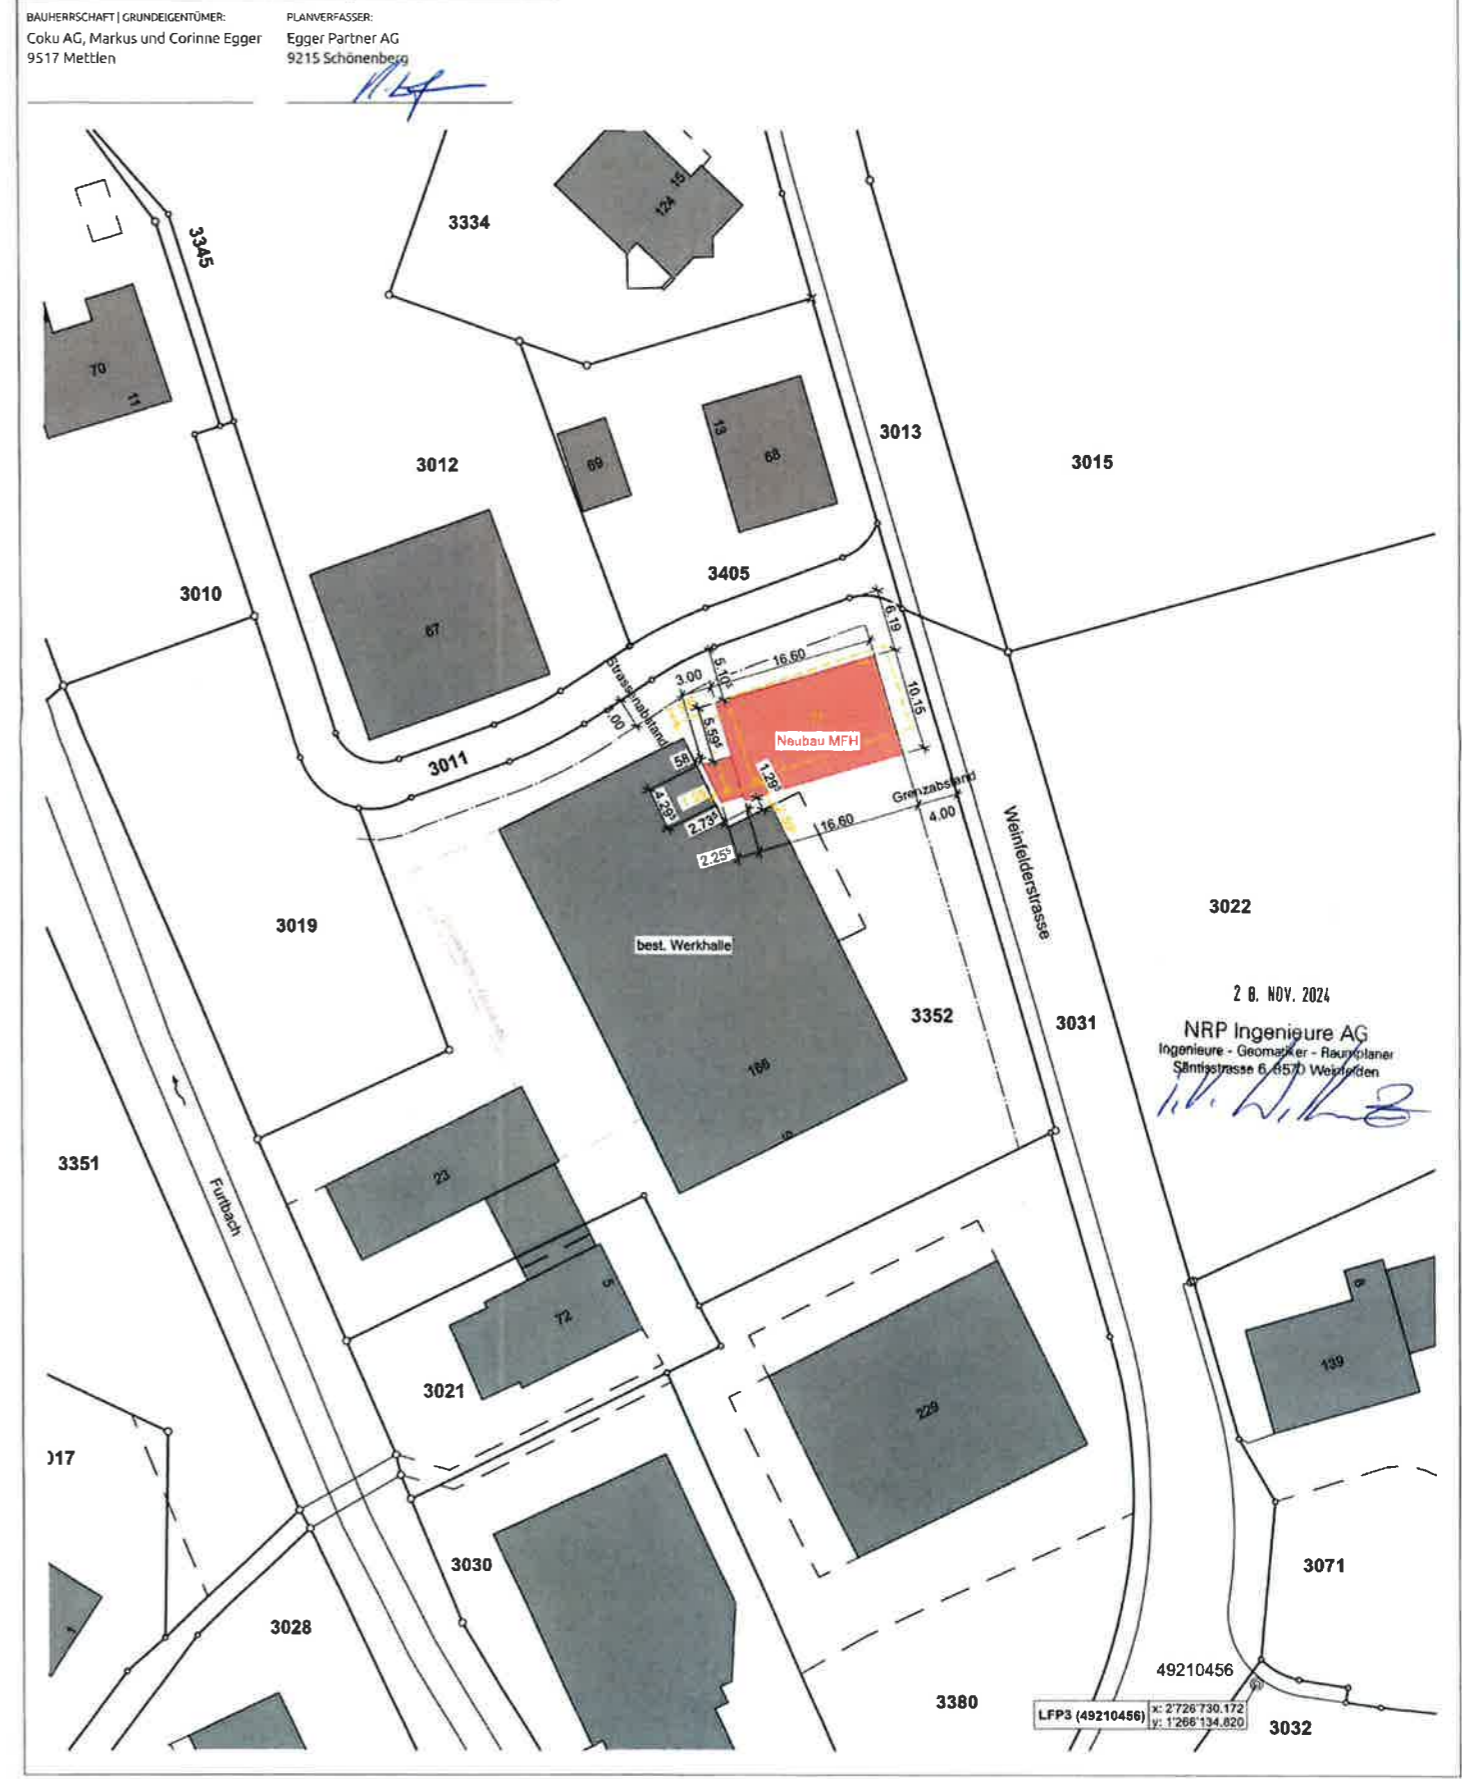

28. NOV. 2024
 NRP Ingenieure AG
 Ingenieure - Geomater - Raumplaner
 Säntisstrasse 6, 9517 Mettlen

49210456
 LFP3 (49210456) x: 2'726'730.172
 y: 1'266'134.820

49210456
 LFP3 (49210456) x: 2'726'730.172
 y: 1'266'134.820

Coku AG
Weinfelderstrasse 5, 9517 Mettlen

Ersatzneubau MFH
Weinfelderstrasse 7, 9517 Mettlen

Schnitte und Ansichten
Baueingabe

1:100, 1:20


egger partner architektur		EGGER PARTNER AG Friedenstrasse 17 9218 Schönenberg		011 244 93 81 info@egger-partner.ch www.egger-partner.ch	
PROJEKTNUMMER	19019	PROJEKTNAME	3352		
VERANLASSER	32 59	PROJEKTSTADIUM	A1		
ERSTELLT AM	25.11.2024 / fgg / als	REVISION	13.01.2025, als		
REVISION	13.01.2025, als	REVISION	12.02.2025, als		
BLATTNUMMER	±0.03 = 478.70	BLATTTITEL			

ABBRUCH
NEU


BAUHERSCHAFT/ERLÄUBENDE
Coku AG, Markus und Corinne Egger
9517 Mettlen

PLANVERFASSER
Egger Partner AG
9215 Schönenberg

TERRAIN NEU
TERRAIN GEWACHSEN
TERRAIN GEWACHSEN

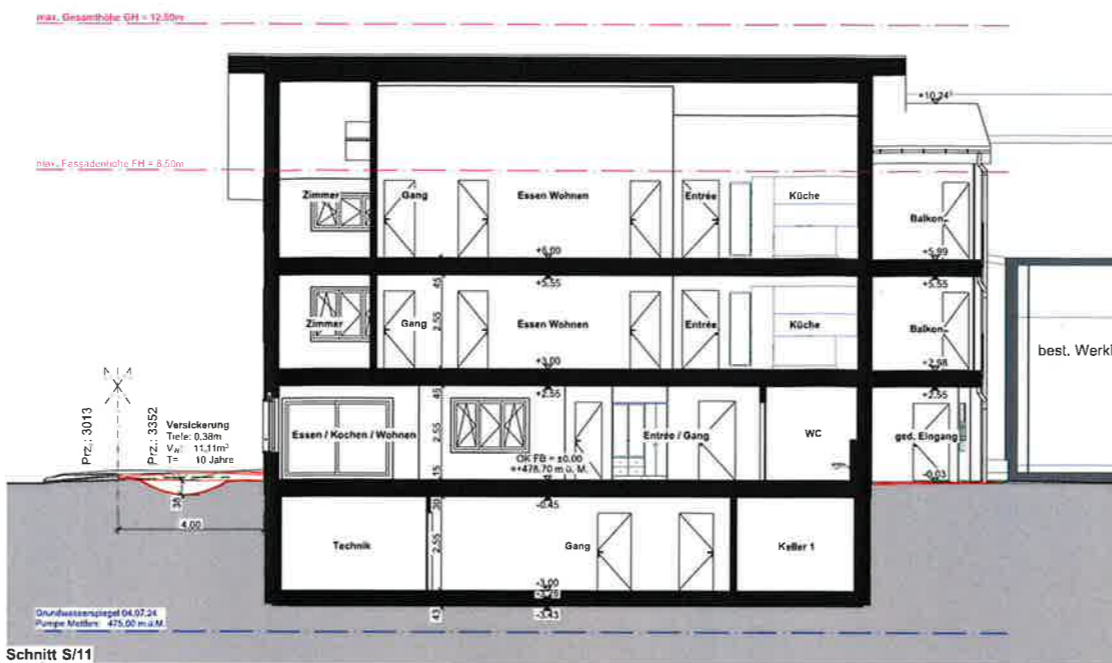


Schnitt S/11

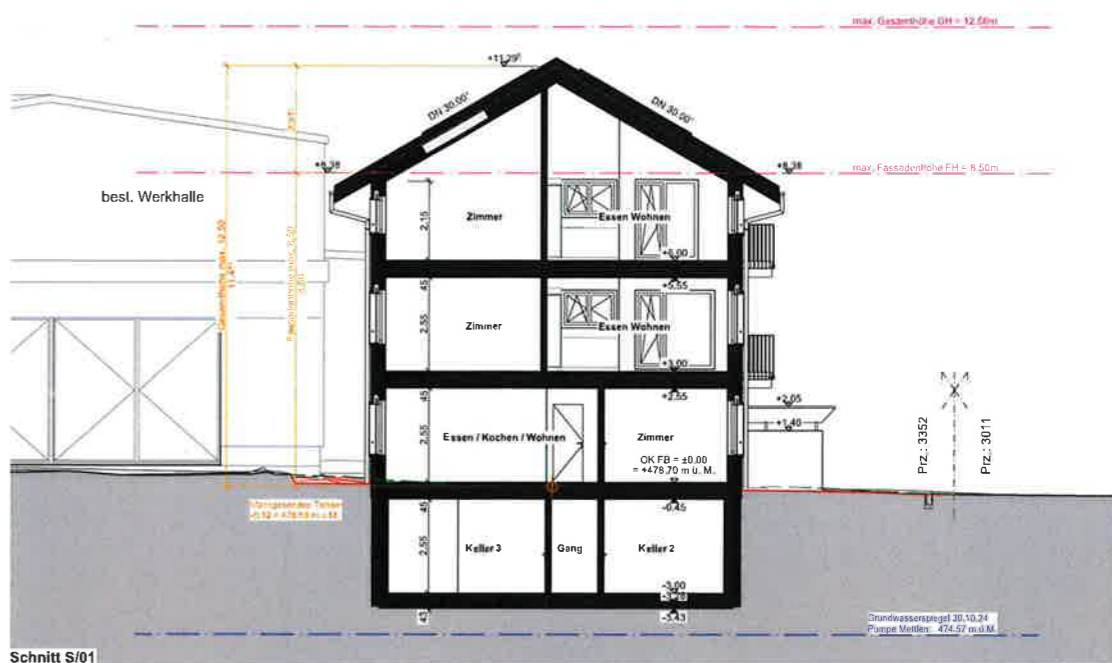

Schnitt S/01




Ansicht Nord

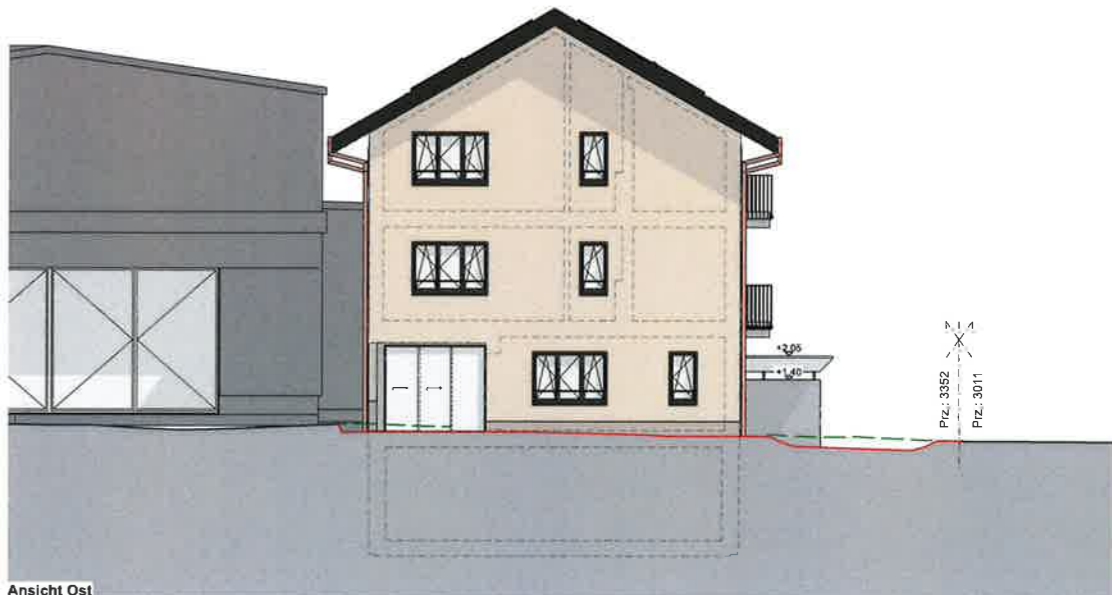


Ansicht Ost



Ansicht Süd

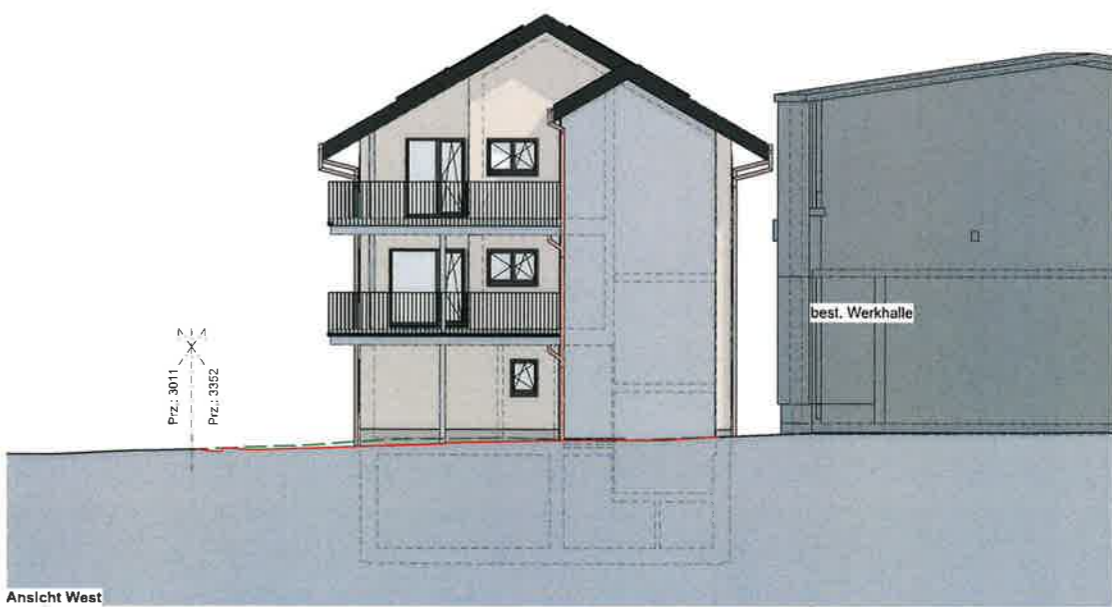

Ansicht West

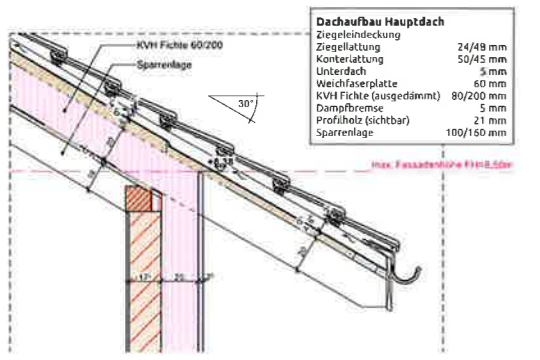

Dachaufbau Hauptdach	
Ziegeldacheckung	24/48 mm
Ziegellattung	50/45 mm
Konterlattung	5 mm
Unterdach	60 mm
Weichfaserplatte	80/200 mm
KVH Fichte (ausgedimmt)	5 mm
Dampfbremse	21 mm
Profifolze (sichtbar)	100/160 mm
Sparrenlage	