



Schwarz Unverändert
 Gelb Planstand Korrekturgesuch vom Herbst 2023
 Rot Anpassungen gegenüber dem Korrekturgesuch vom Herbst 2023

PARZELLE 3116 - Gemeinde Bussnang (TG)	
Projektänderung II zum Baugesuch 22.02-10	PLAN NR. SIT-BR_200
Aufhebung Projektänderung I Baugesuch 23.06-39	MASSTAB 1:200
Mehrfamilienhäuser Schönholzerwilerstrasse	FORMAT A1
CH-9517 Mettlen TG	DATUM 29.11.24
Situationsplan	INDEX
RAUMPIONIERS AG	Bahnhofstrasse 6 / CH-9000 St. Gallen
MEERESHÖHEN: OK-Fertig EG MFH-B = ±0.00 = +487.71 m.u.M.	
BEZUGSHÖHE/POLYGONPUNKT: PP 49210445 = +1.28 = +488.99 m.u.M.	


St. Gallen, am 29.11.24

BAUHERR / GRUNDEIGENTÜMER:


Hundstein Invest AG
 Segantinistrasse 72a
 CH-8049 Zürich

PROJEKTVERFASSER:


Raumpioniere AG
 Bahnhofstrasse 6
 CH-9000 St. Gallen

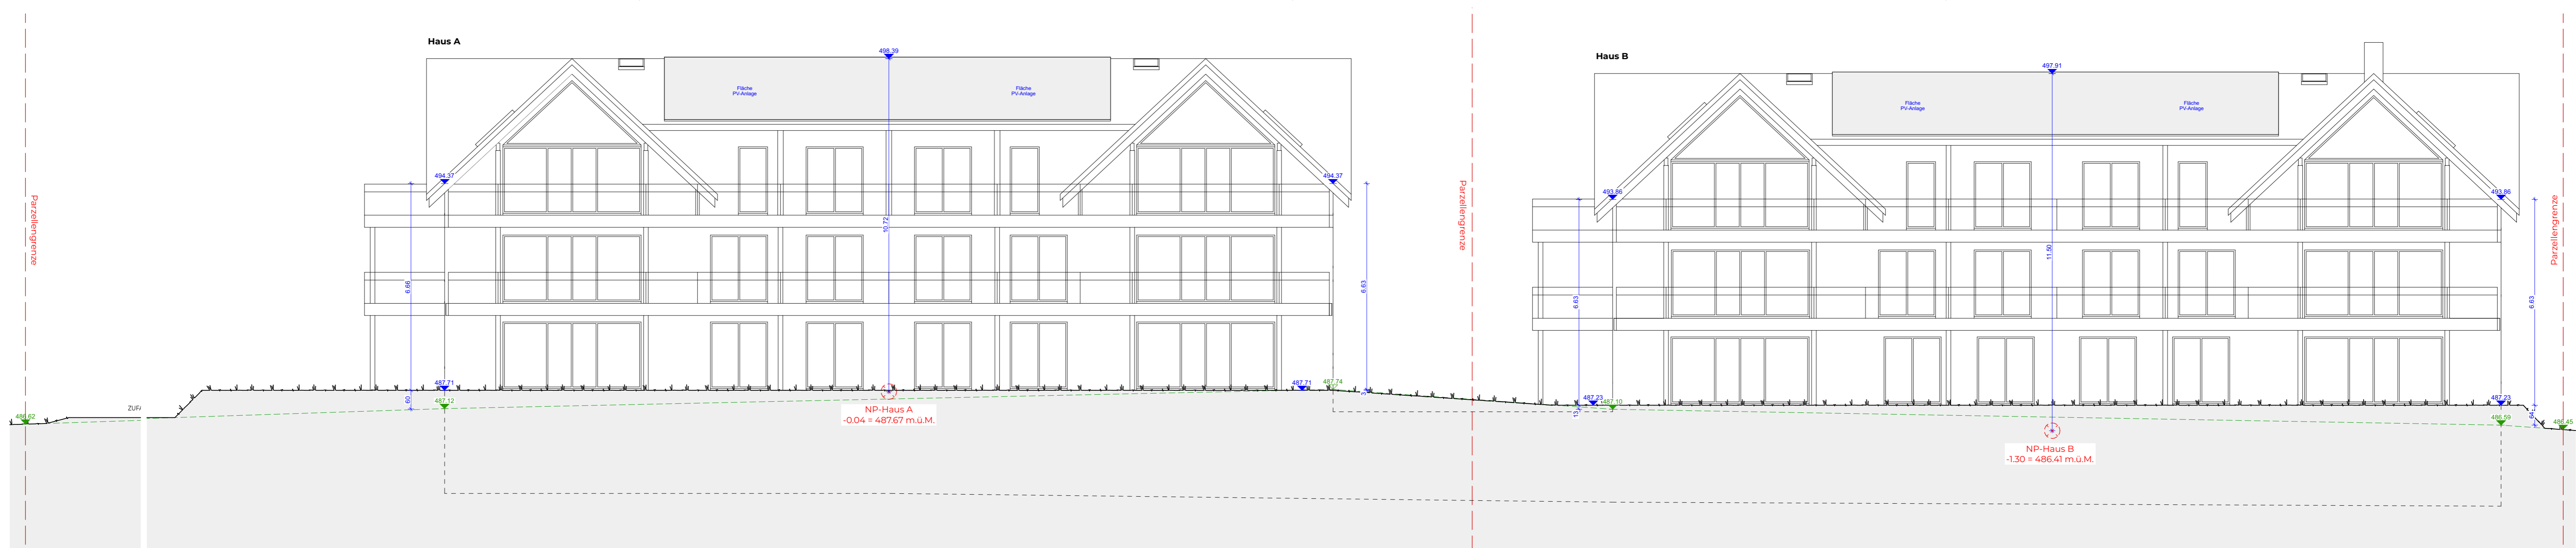

Ansicht Süd (Haus A und B)
1:100

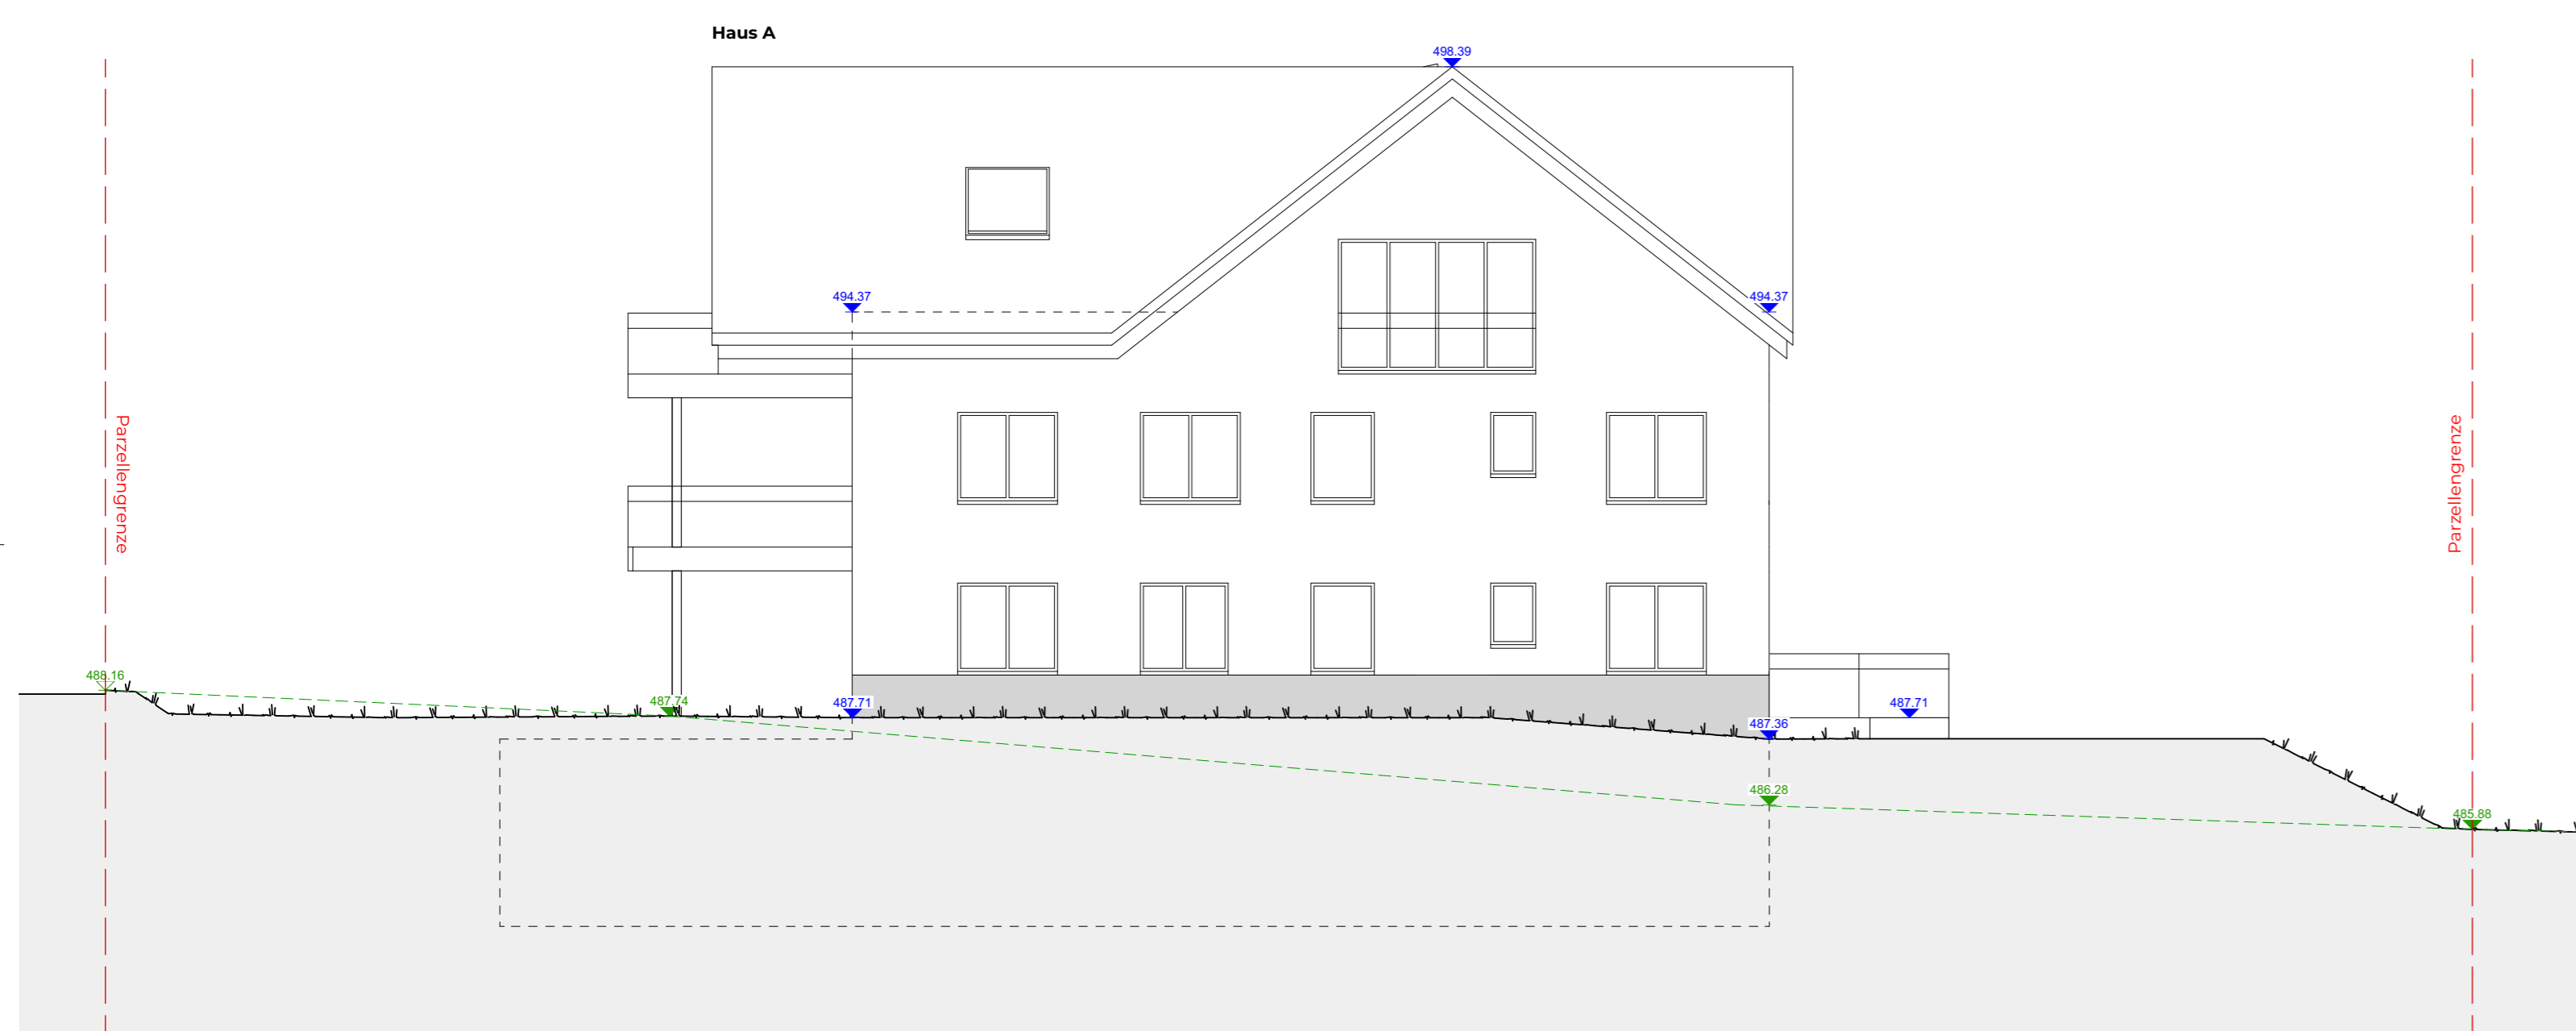

Ansicht Ost (Haus A)
1:100

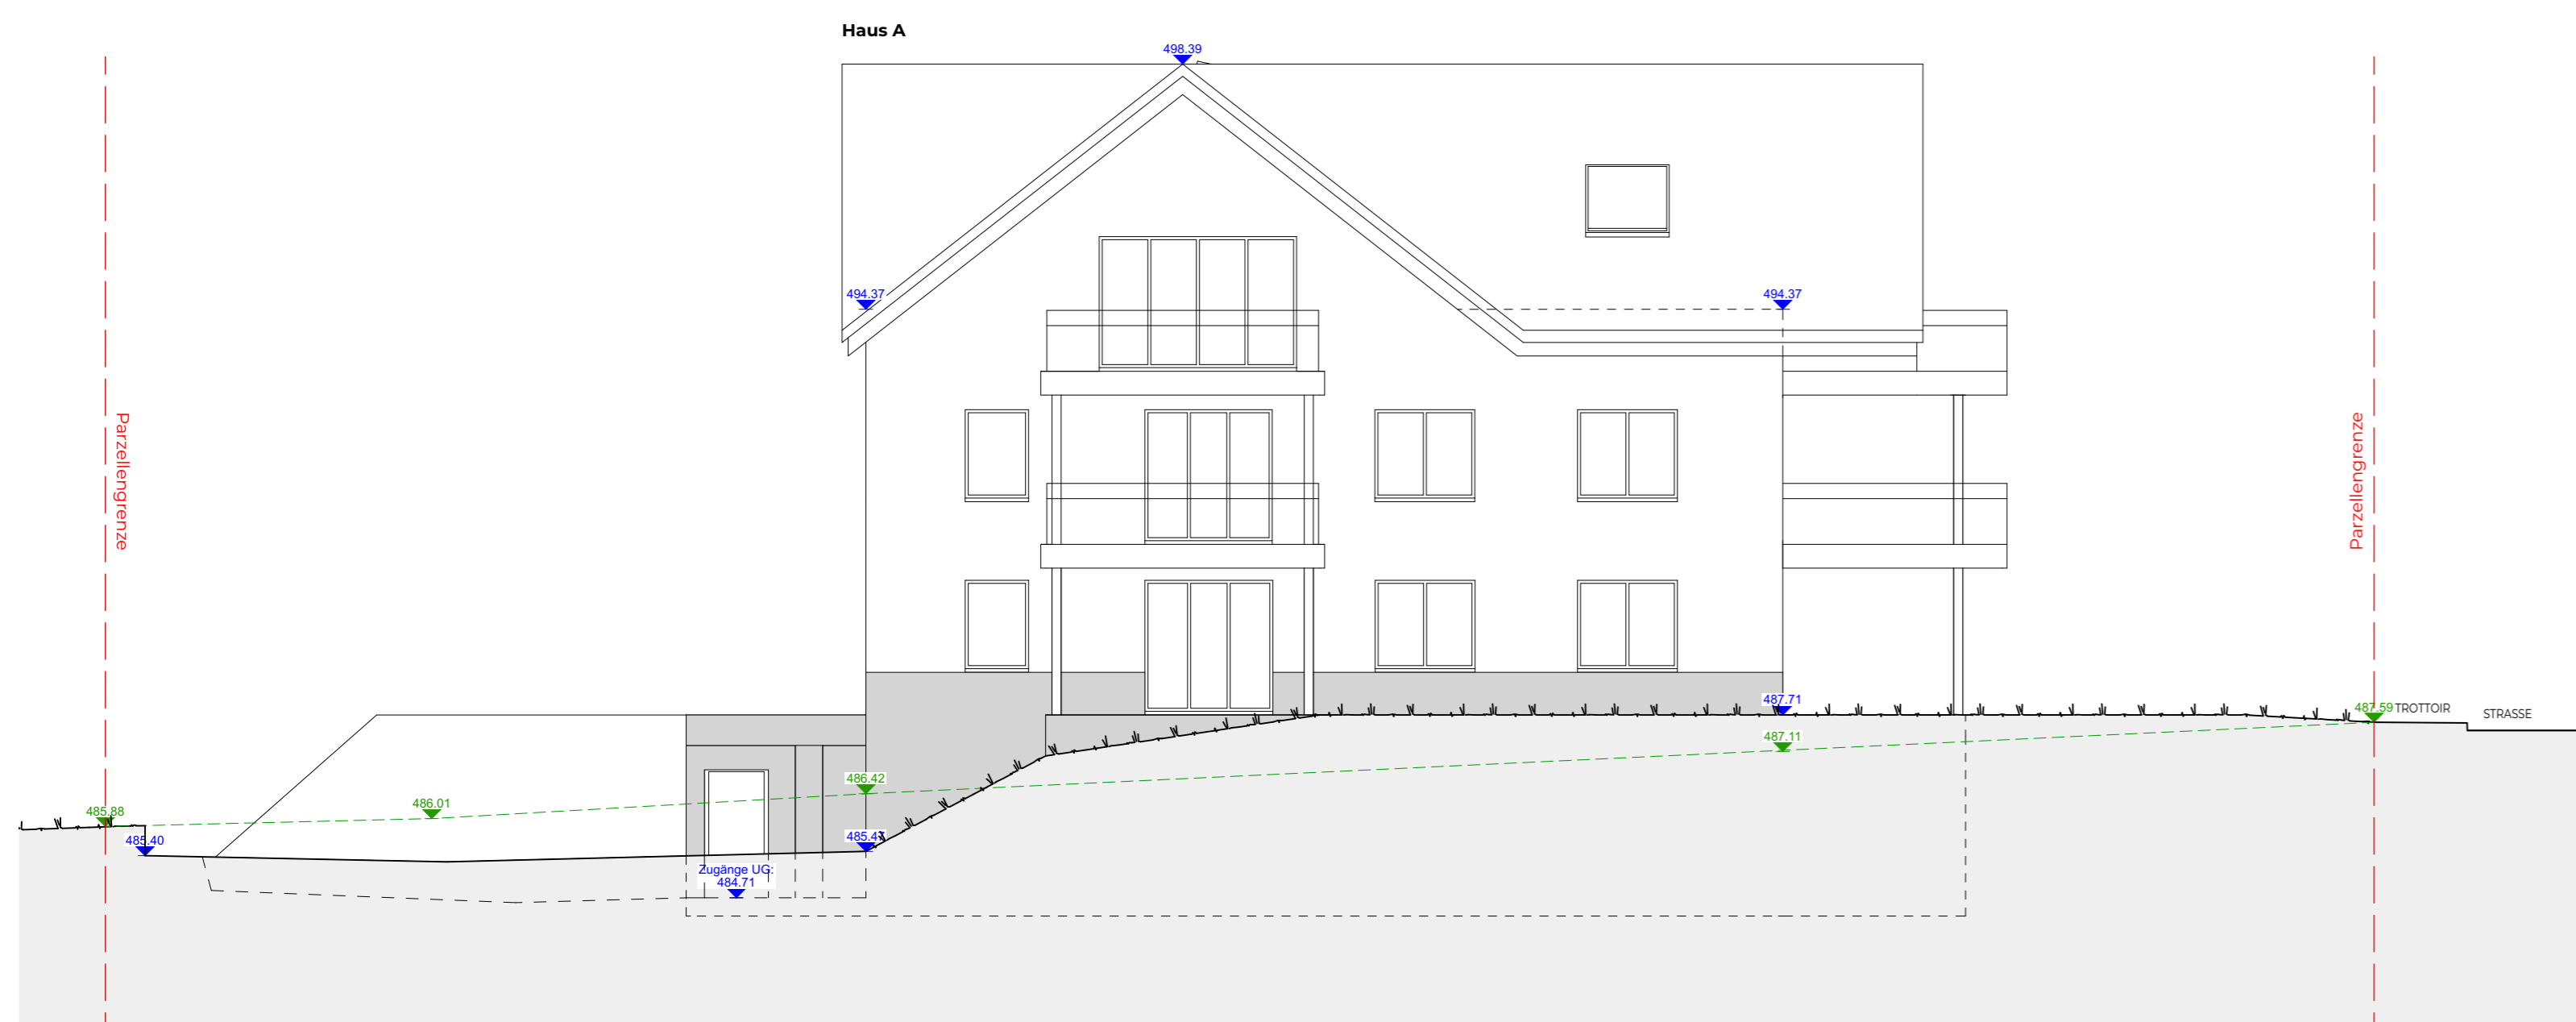

Ansicht West (Haus A)
1:100

PARZELLE 3116 - Gemeinde Bussnang (TG)											
Projektänderung II zum Baugesuch 22.02-10 Aufhebung Projektänderung I Baugesuch 23.06-39 Mehrfamilienhäuser Schönholzerwilerstrasse CH-9517 Mettlen TG Ansichten Süd / Ost und West (Haus A) (Enzustand)	<table border="1"> <tr> <td>PLAN NR.</td> <td>ANS-S-A_100</td> </tr> <tr> <td>MASSTAB</td> <td>1:100</td> </tr> <tr> <td>FORMAT</td> <td>A1</td> </tr> <tr> <td>DATUM</td> <td>29.11.24</td> </tr> <tr> <td>INDEX</td> <td></td> </tr> </table>	PLAN NR.	ANS-S-A_100	MASSTAB	1:100	FORMAT	A1	DATUM	29.11.24	INDEX	
PLAN NR.	ANS-S-A_100										
MASSTAB	1:100										
FORMAT	A1										
DATUM	29.11.24										
INDEX											
RAUMPIONIERS AG	Bahnhofstrasse 6 / CH-9000 St. Gallen										
MEERESHÖHEN:	OK-Fertig EG MFH-B = ±0.00 = +487.71 m.ü.M.										
BEZUGSHÖHE/POLYGONPUNKT:	PP 49210445 = +1.28 = +488.99 m.ü.M.										


St. Gallen, am 29.11.24

BAUHERR / GRUNDEIGENTÜMER:


Hundstein Invest AG
Segantinistrasse 72a
CH-8049 Zürich

PROJEKTVERFASSER:


Raumpioniere AG
Bahnhofstrasse 6
CH-9000 St. Gallen

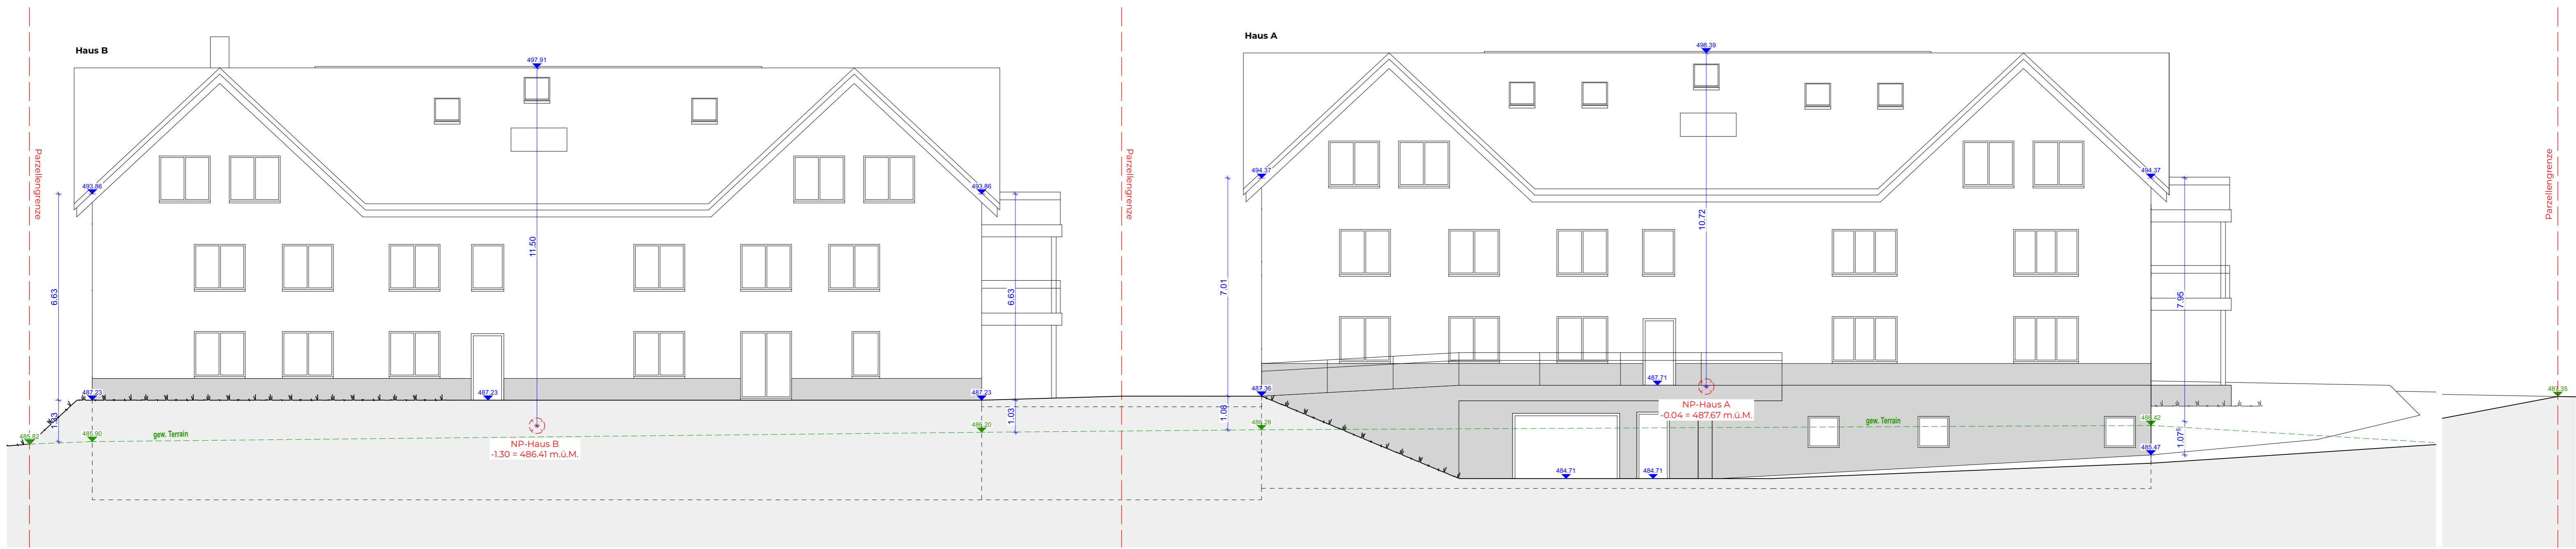

Ansicht Nord (Haus A und B)
1:100

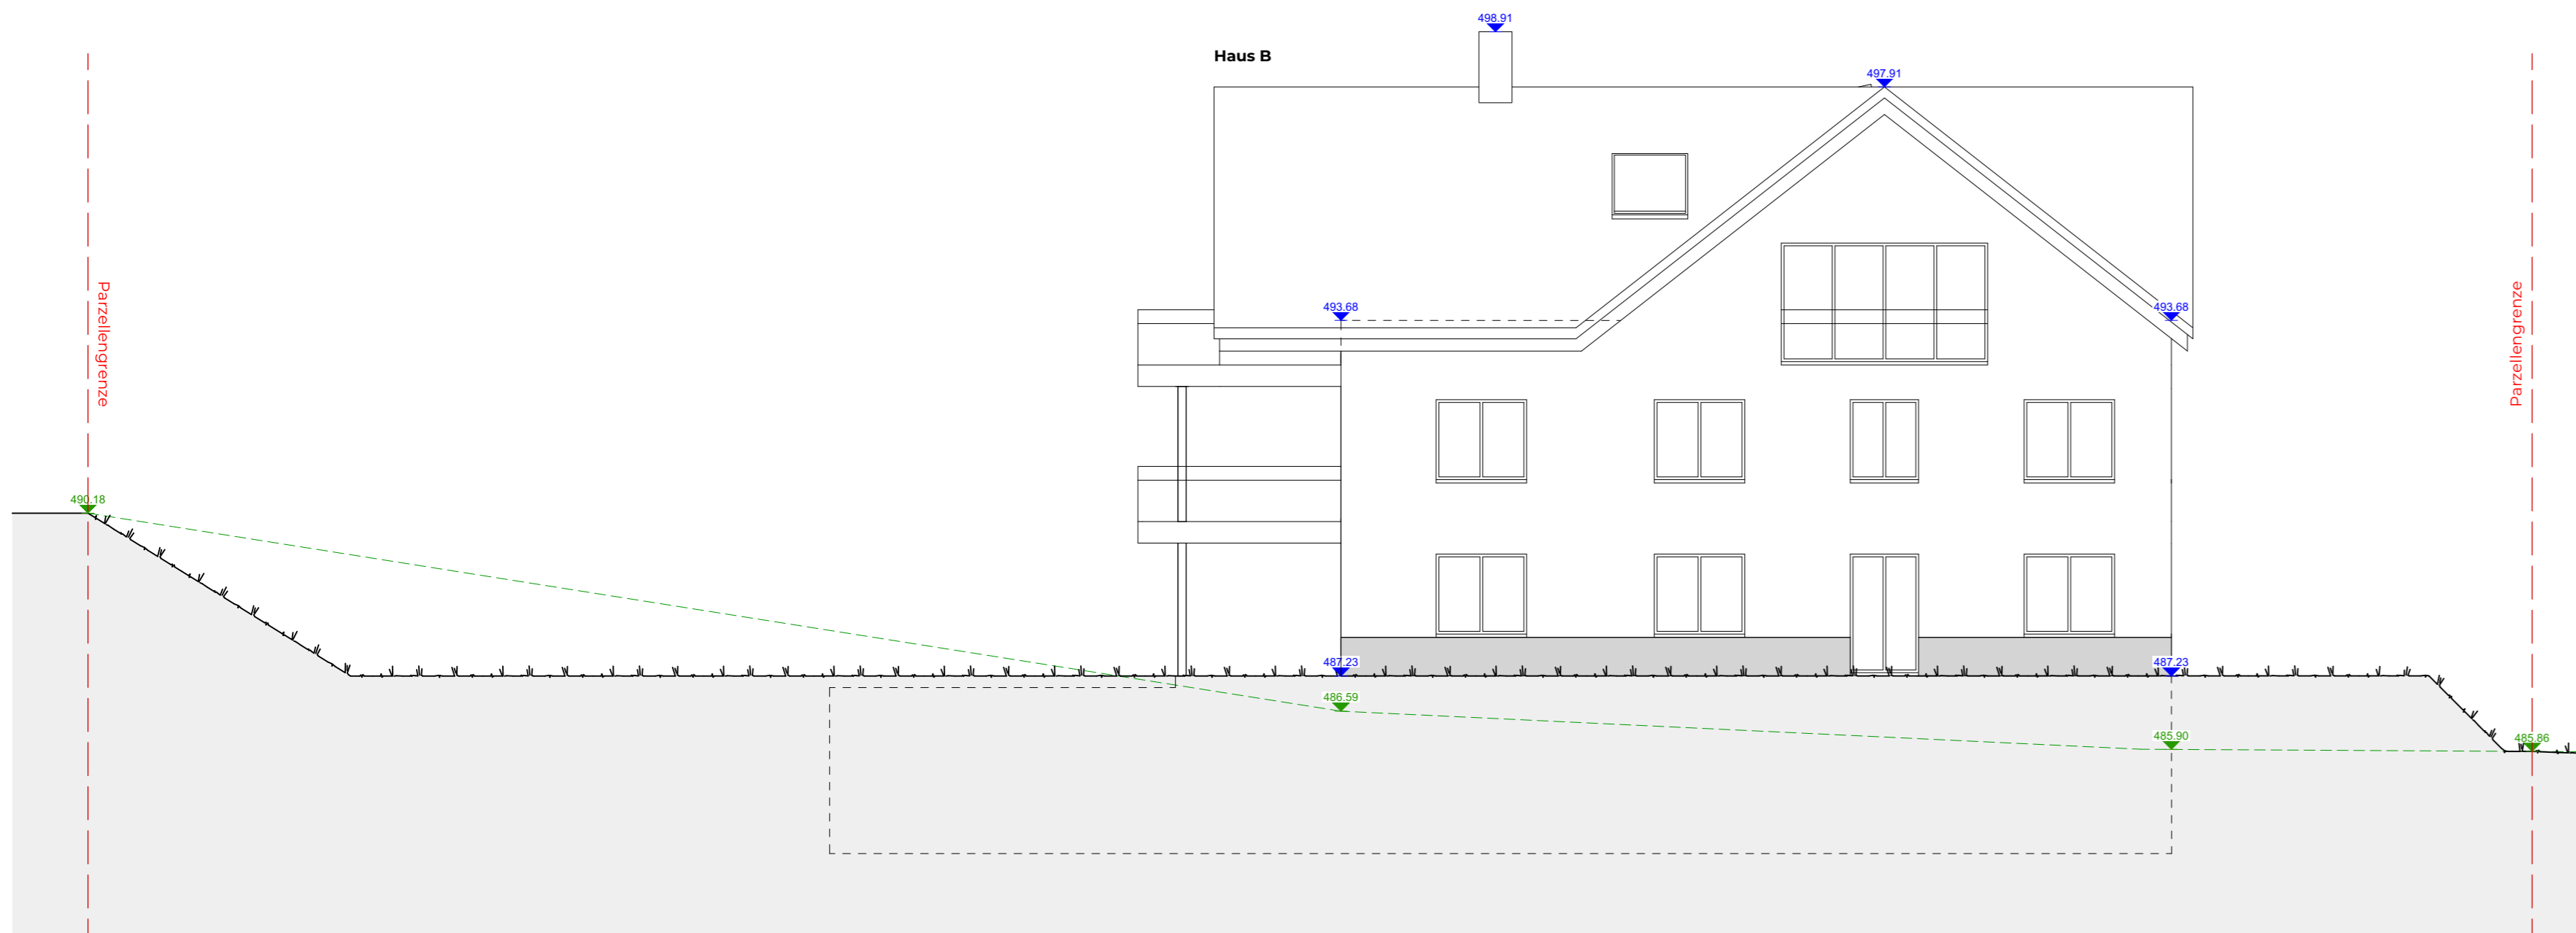

Ansicht Ost (Haus B)
1:100

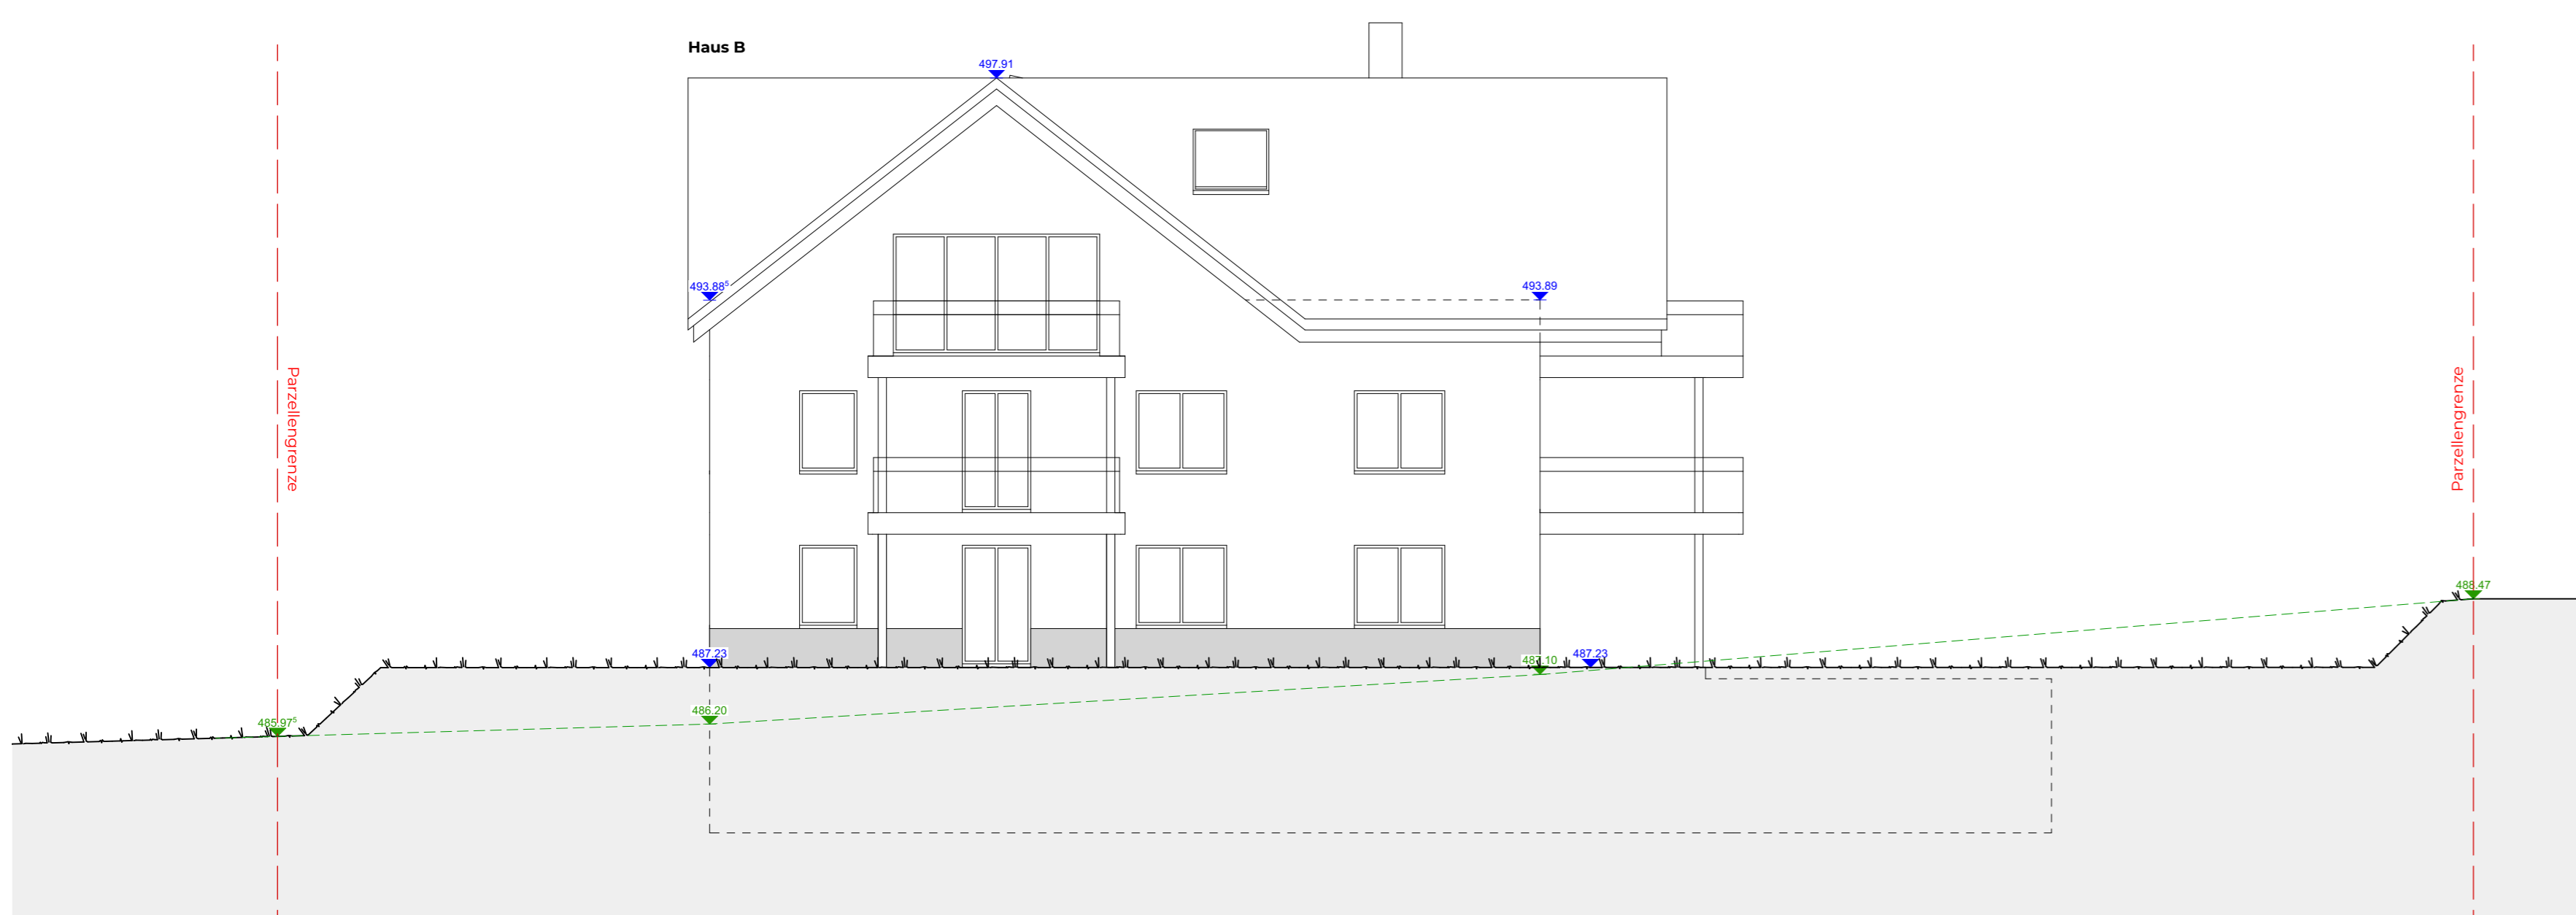

Ansicht West (Haus B)
1:100

PARZELLE 3116 - Gemeinde Bussnang (TG)											
Projektänderung II zum Baugesuch 22.02-10 Aufhebung Projektänderung I Baugesuch 23.06-39 Mehrfamilienhäuser Schönholzerwilerstrasse CH-9517 Mettlen TG Ansichten Nord / Ost und West (Haus B) (Endzustand)	<table border="1"> <tr> <td>PLAN NR.</td> <td>ANS-N-B_100</td> </tr> <tr> <td>MASSTAB</td> <td>1:100</td> </tr> <tr> <td>FORMAT</td> <td>A1</td> </tr> <tr> <td>DATUM</td> <td>29.11.24</td> </tr> <tr> <td>INDEX</td> <td></td> </tr> </table>	PLAN NR.	ANS-N-B_100	MASSTAB	1:100	FORMAT	A1	DATUM	29.11.24	INDEX	
PLAN NR.	ANS-N-B_100										
MASSTAB	1:100										
FORMAT	A1										
DATUM	29.11.24										
INDEX											
RAUMPIONIÈRE AG	Bahnhofstrasse 6 / CH-9000 St. Gallen										
MEERESHÖHEN:	OK-Fertig EG MFH-B = ±0.00 = +487.71 m.ü.M.										
BEZUGSHÖHE/POLYGONPUNKT:	PP 49210445 = +1.28 = +488.99 m.ü.M.										

St. Gallen, am 29.11.24

BAUHERR / GRUNDEIGENTÜMER:
Hundstein Invest AG
Segantinstrasse 72a
CH-8049 Zürich

PROJEKTVERFASSER:
Raumpioniere AG
Bahnhofstrasse 6
CH-9000 St. Gallen