


Dieses Dokument, für das wir alle Rechte vorbehalten, ist unser geistiges Eigentum. Es darf ohne unsere Einwilligung weder kopiert noch sonstwie verwendet werden.

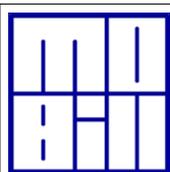

MOBILL GRUPPE
Architektur | Baumanagement
Immobilien | Verwaltung

Projekt / Adresse
Neubau MFH Rothenhausen

Planbezeichnung
Kataster-Kopie

Phase
Baueingabe

Massstab
1:500
Projekt Nr. / Plan Nr.
2338 / 33-002

Datum
12.02.2025

Gezeichnet
OA

Format
210.0 x 297.0


	Projektadresse Neubau MFH Rothenhausen			
	Projekt Nr. / Plan-Nr. 2338 / 33-004			
Phase Baueingabe				
Planbeschreibung Umgebung				
Architekt / Baubegleitend Bemerkungen / Veränderung	Datum 12.02.2025	Masstab 1:100	Gezeichnet DA	Geprüft BA1.D + SB4.D
Bauherr Prime Hold Real Estate AG / Radmunkestrasse 16, 8305 Dietlikon				
MOBILL AG, Josefstrasse 17, 8005 Zurich, Tel: 043 366 70 50, info@mobillag.ch				

Dieses Dokument für das wir alle Rechte vorbehalten, ist unser geistiges Eigentum. Es darf ohne unsere Einwilligung weder kopiert noch sonstwie verwendet werden.



Ort, Datum
Bauherrschaft / Grundeigentümer:

Ort, Datum
Die Projektverfasser:

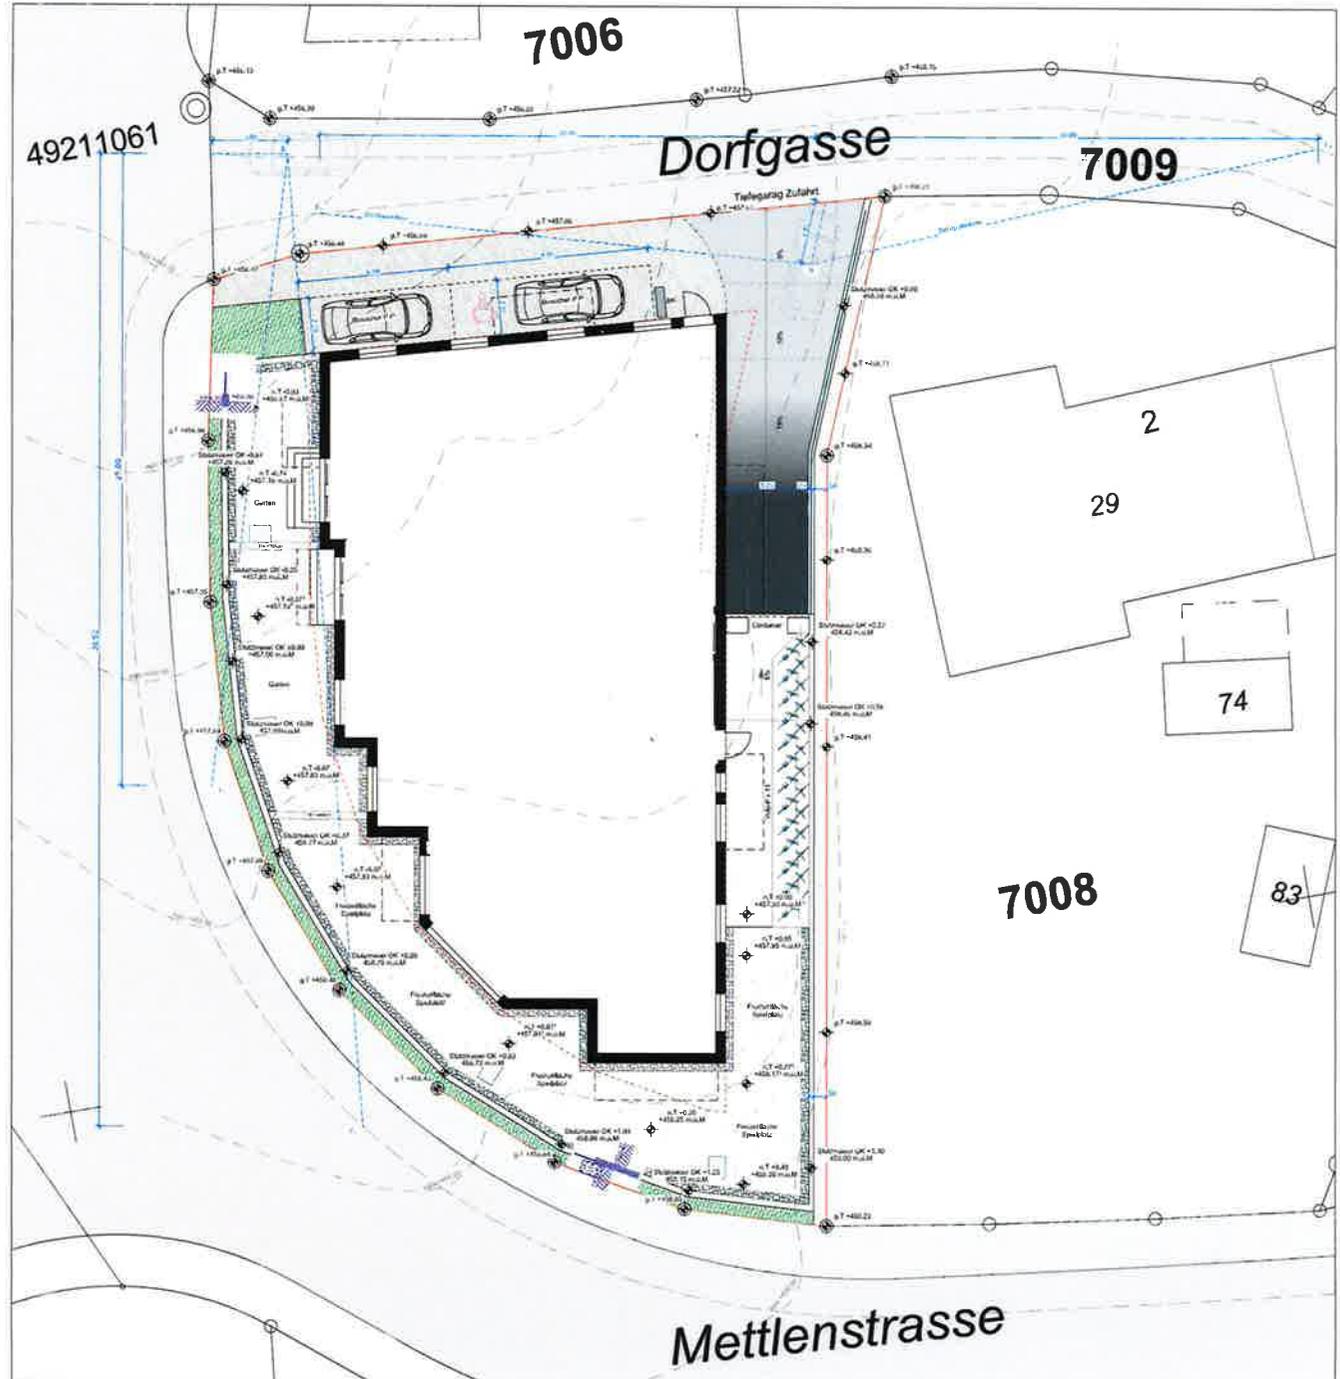


Projekt / Adresse Neubau MFH Rothenhausen					
Projekt Nr. / Plan Nr. 2338 / 33-311					
Phase Baueingabe					
Planbezeichnung FaMaKo Fassaden Süd/Ost					
Architektur Immobilien	Baummanagement Verwaltung	Datum 12.02.2025	Masstab 1:100	Gezeichnet OA	Format 630.0 x 594.0
Bauherr Prime Hold Real Estate AG / Riedmühlestrasse 16, 8305 Dietlikon					
Architekt MOBILL AG, Josefstrasse 17, 8005 Zürich, Tel: 043 366 70 50, info@mobillag.ch					

Dieses Dokument, für das wir alle Rechte vorbehalten, ist unser geistiges Eigentum. Es darf ohne unsere Einwilligung weder kopiert noch sonstwie verwendet werden.



Ort, Datum
Bauherrschaft / Grundeigentümer:


Ort, Datum
Die Projektverfasser:

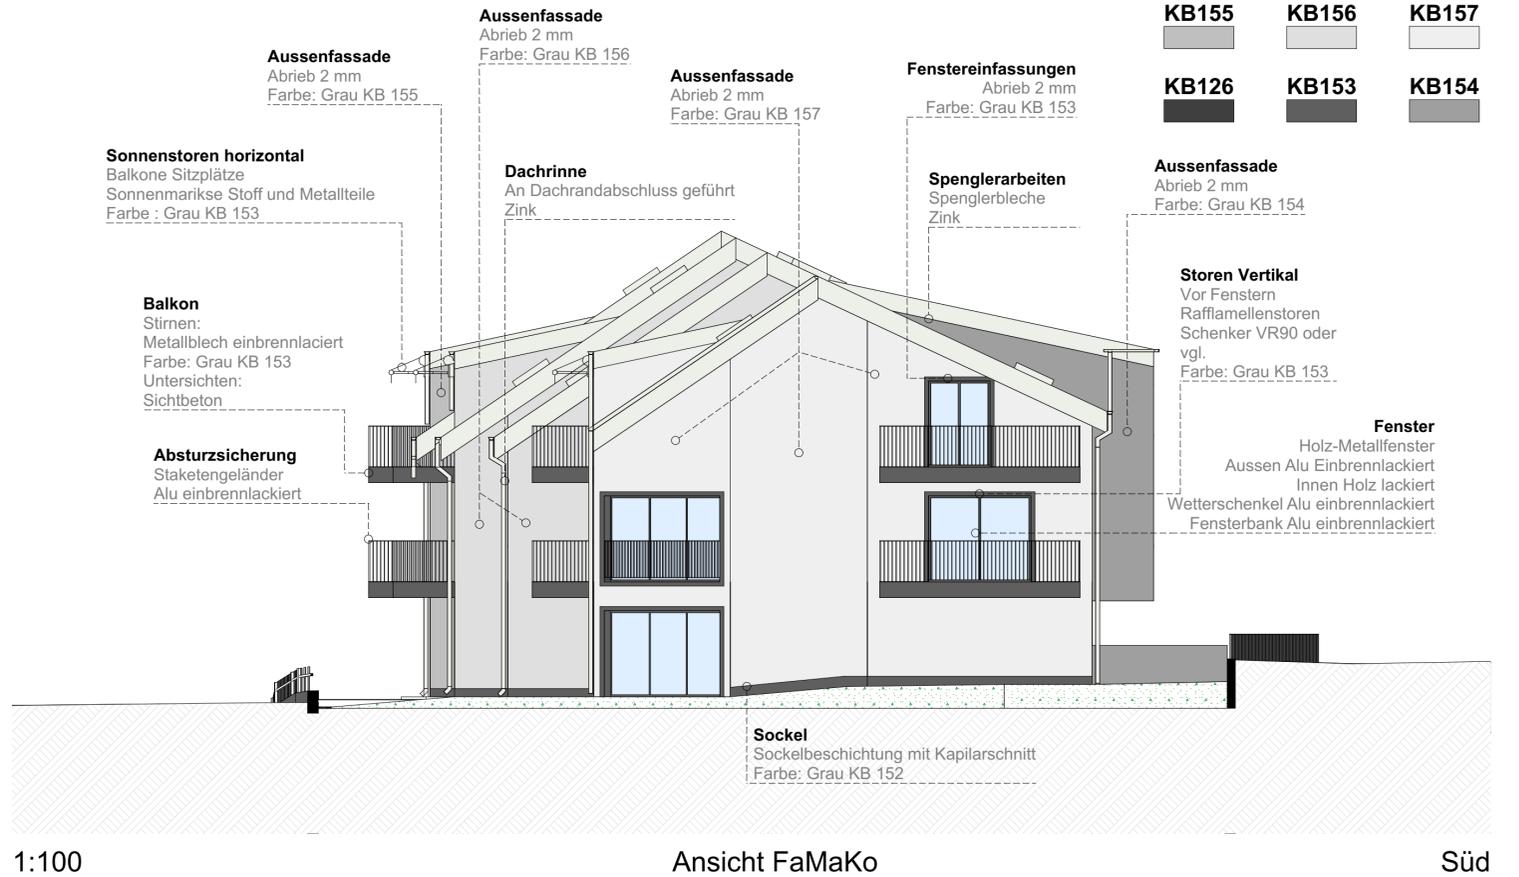

1:100

Ansicht FaMaKo

Süd

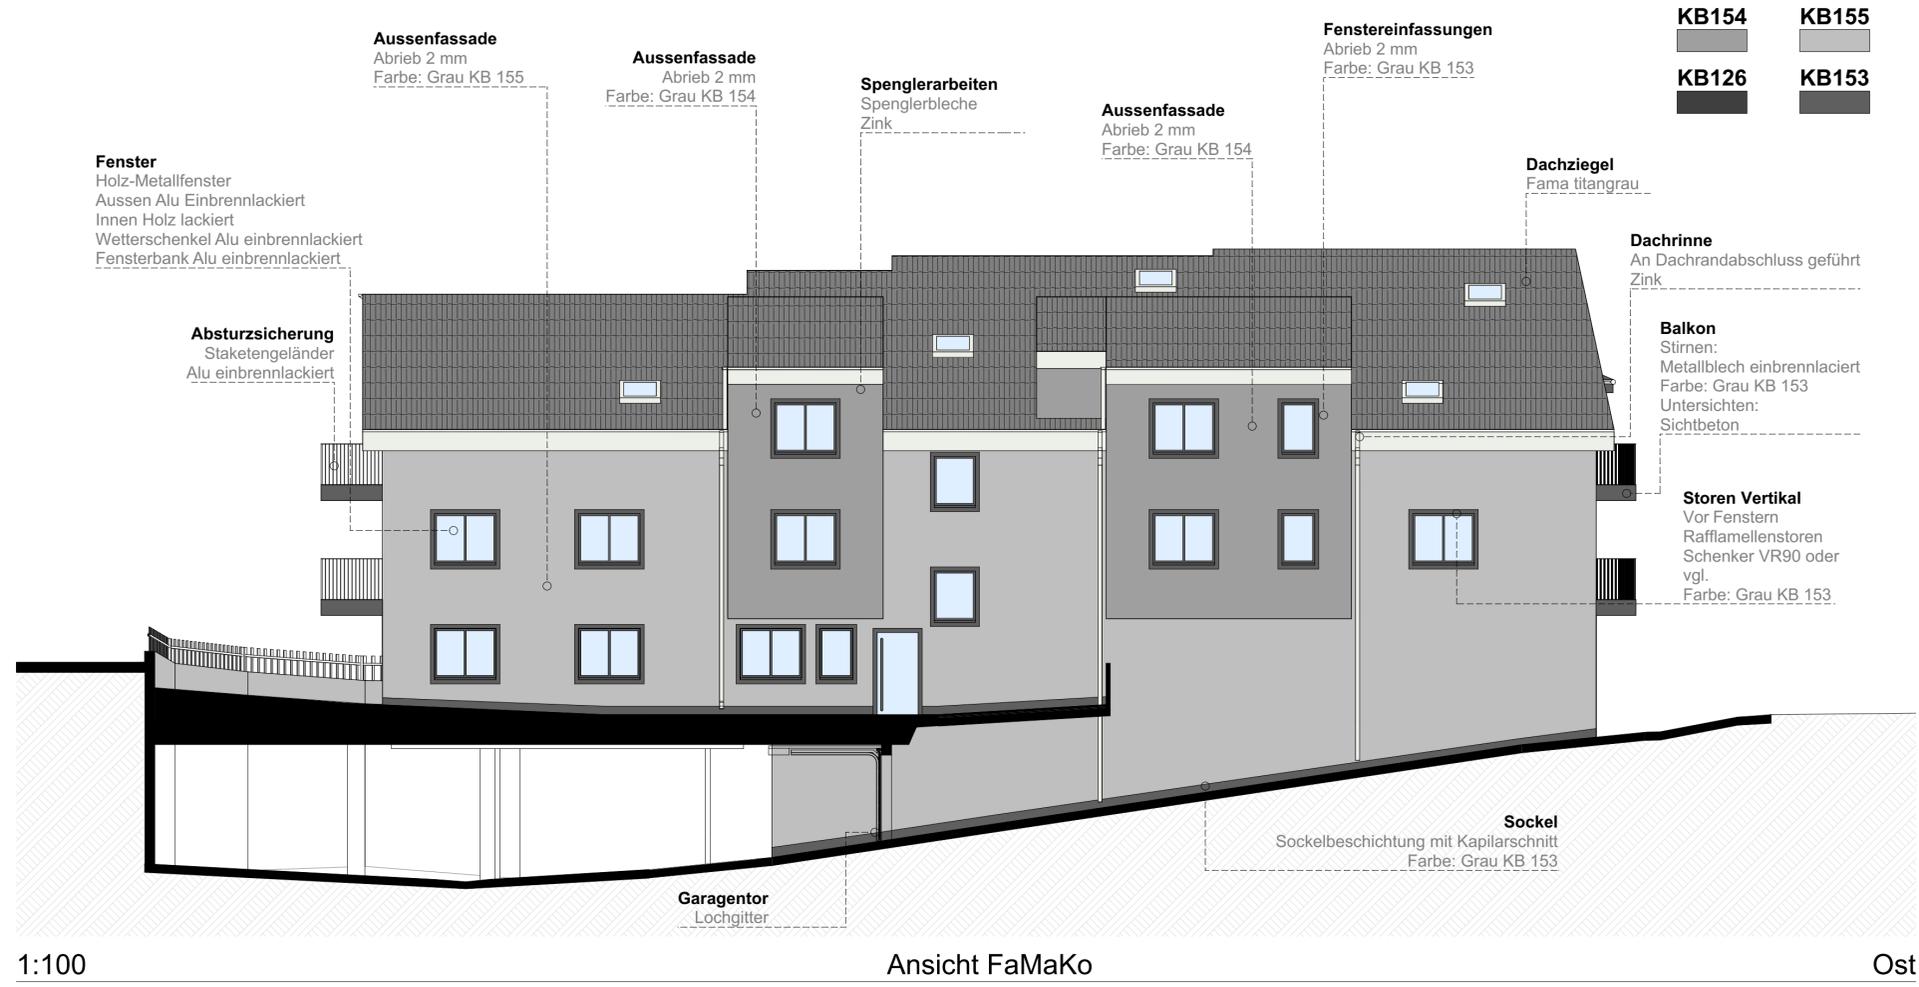

1:100

Ansicht FaMaKo

Ost

Garagentor
Lochgitter


	Projekt / Adresse Neubau MFH Rothenhausen				
	Projekt Nr. / Plan Nr. 2338 / 33-312				
	Phase Baueingabe				
	Planbezeichnung FaMaKo Fassaden Nord/West				
Architektur Immobilien	Baumanagement Verwaltung	Datum 12.02.2025	Masstab 1:100	Gezeichnet OA	Format 630.0 x 594.0
Bauherr Prime Hold Real Estate AG / Riedmühlestrasse 16, 8305 Dietlikon					
Architekt MOBILL AG, Josefstrasse 17, 8005 Zürich, Tel: 043 366 70 50, info@mobillag.ch					

Dieses Dokument, für das wir alle Rechte vorbehalten, ist unser geistiges Eigentum. Es darf ohne unsere Einwilligung weder kopiert noch sonstwie verwendet werden.



Ort, Datum
Bauherrschaft / Grundeigentümer:

Ort, Datum
Die Projektverfasser:

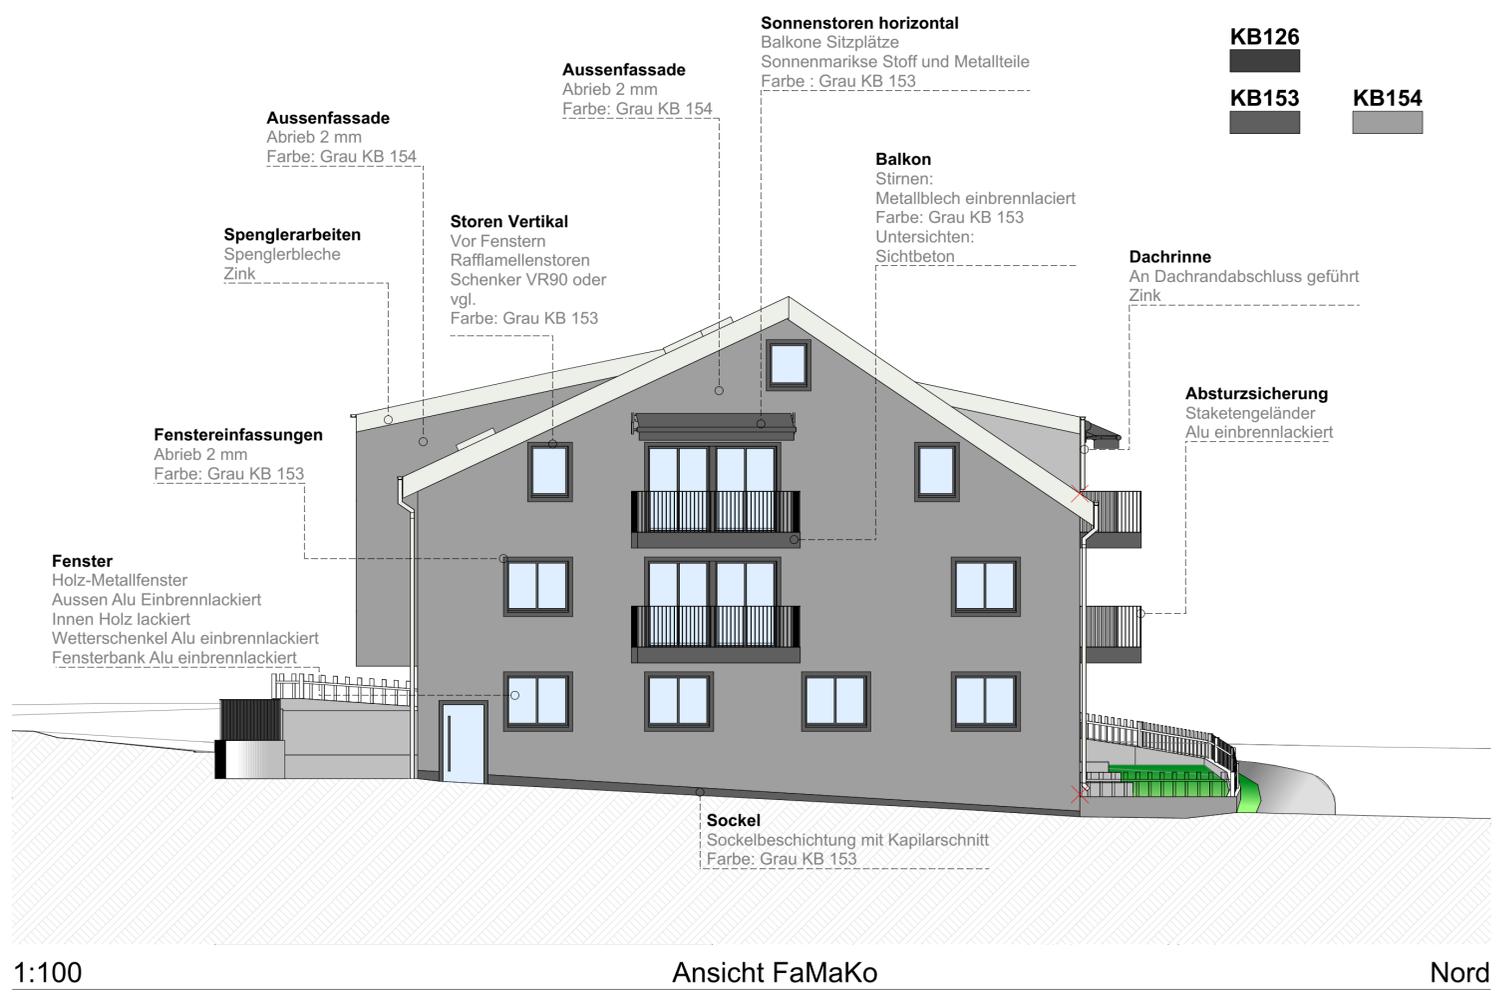

1:100

Ansicht FaMaKo

Nord




1:100

Ansicht FaMaKo

West

	Projekt / Adresse Neubau MFH Rothenhausen				
	Projekt Nr. / Plan Nr. 2338 / 33-413				
	Phase Baueingabe				
	Planbezeichnung 3D Perspektive				
Architektur Immobilien	Baumanagement Verwaltung	Datum 12.02.2025	Massstab 1:166.6667	Gezeichnet OA	Format 594.0 x 420.0
Bauherr Prime Hold Real Estate AG / Riedmühlestrasse 16, 8305 Dietlikon					
<small>Architekt MOBILL AG, Josefstrasse 17, 8005 Zürich, Tel: 043 366 70 50, info@mobillag.ch</small>					

Dieses Dokument, für das wir alle Rechte vorbehalten, ist unser geistiges Eigentum. Es darf ohne unsere Einwilligung weder kopiert noch sonstwie verwendet werden.

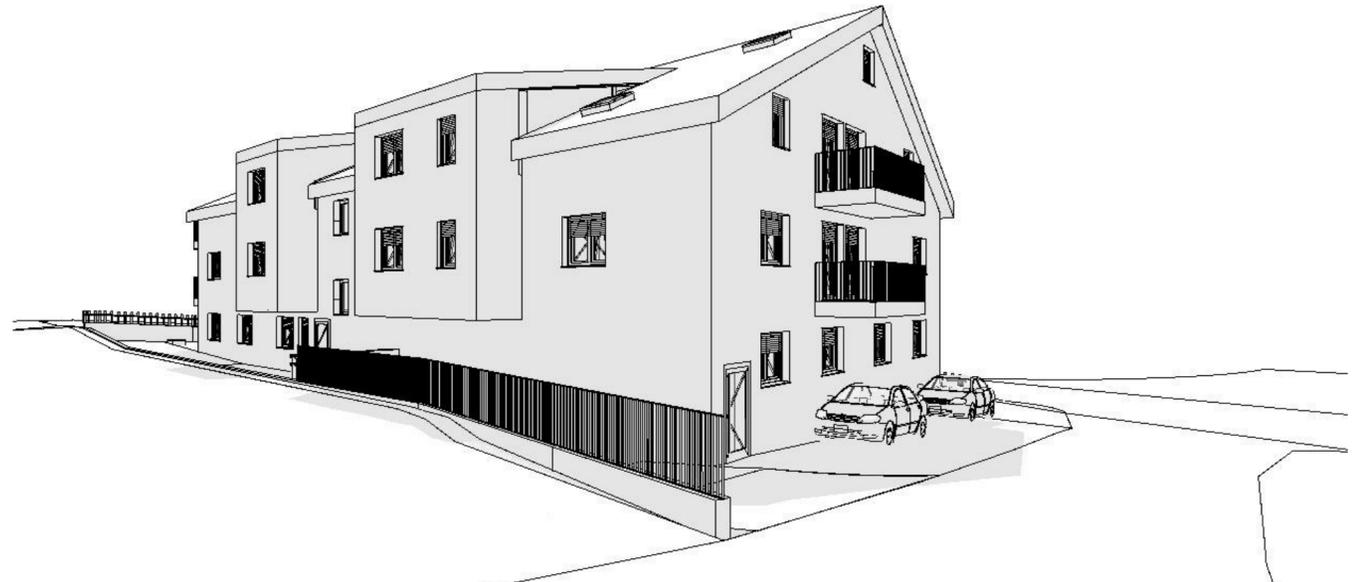

Ort, Datum
Bauherrschaft / Grundeigentümer:

Ort, Datum
Die Projektverfasser:

