



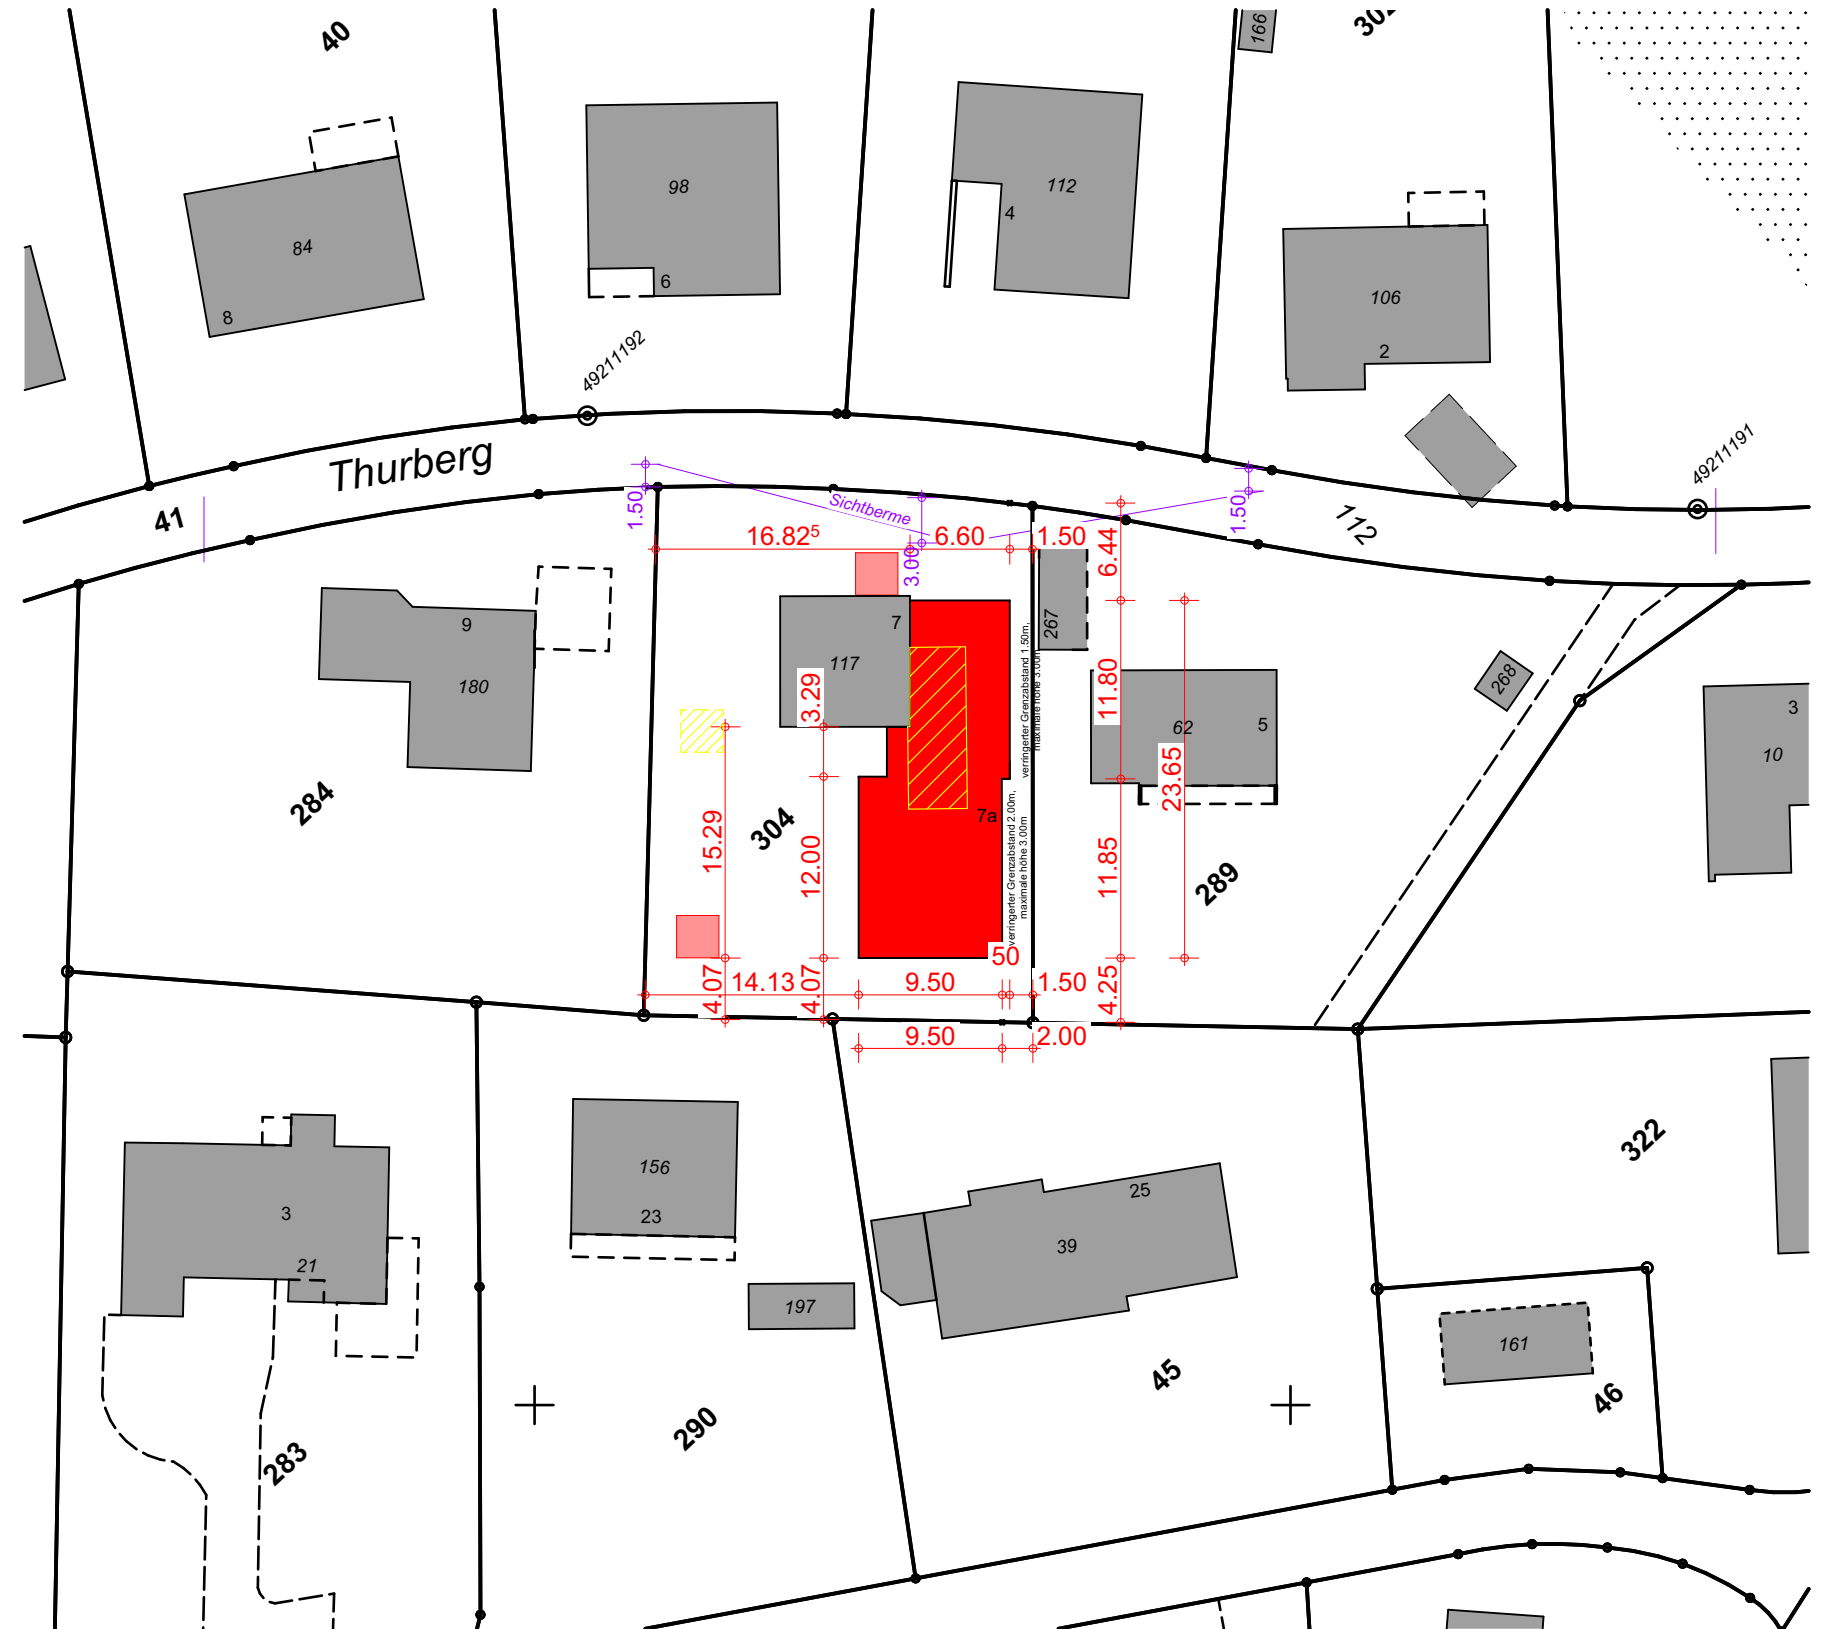

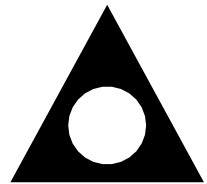

ARCHITEKTURBÜRO

FALKENSTRASSE 278570 WEINFELDEN

INTERNET: <http://www.altwegg.ch>

ALTWEGG OBERHÄNSLI AG

TEL. 071 / 657 21 27

FAX 071 / 657 24 38

E-MAIL: joerg.altwegg@altwegg.ch / urs.oberhaensli@altwegg.ch

Plan

Ansichten + Schnitte

1:100

597-004

BAUEINGABE

Objekt	Neubau 3.5 Zi, EFH mit Garage Thurburg 7, Parzelle 304 9565 Bussnang	gez.	02.06.2025 mm
Bauherr	Mario Hofer Pestalozzstrasse 8, 8570 Weinfelden	rev.	03.09.2025 mm
		rev.	08.09.2025 ts
		rev.	16.09.2025 ts
Massstab	1:100	Grösse	94.0 / 59.4

Bauherrschaft /
Grundeigentümer:

Mario Hofer, Pestalozzstrasse 8, 8570 Weinfelden

Ort, Datum:

Projektverfasser:

Altwegg Oberhänsli AG, Falkenstrasse 27, 8570 Weinfelden

Ort, Datum:

OK F BO ERDGESCHOSS

= ± 0.00 = 440.00 m.ü.M.

POLYGONPUNKT 49211192

= - 0.30 = 439.70 m.ü.M.

Abbruch

Neu

Bestehend

