

Kennwerte Grundstück	
Gemeinde	Rothenhausen
Zone	W2a
Parzelle Nr.	7259
Fläche	759 m2

Ort
Datum

Architekt	
Unterschrift	


Bauherr	
Unterschrift	


± 0.00 = 464.00




BISSEGGER SCHOCH ARCHITEKTEN AG
... für Licht und Raum

Bauherrschaft	Raphael Lüthi & Désirée Scherrer, Untermattstrasse 7, 8370 Sirnach	Plan-Nr. 25-03/ Mst: 1:500 Datum/Gez. 04.09.2025 Grösse 30x42
Bauvorhaben	Neubau EFH, Vorderwies 7, 9565 Rothenhausen	
Plan-Bezeichnung	Revisionen	
Situation		
Hardstrasse 18a, 9548 Matzingen Tel. 052 376 16 53		www.bissegger-schoch.ch
Elmar Bissegger dipl. Architekt FH/STV		Hanspeter Schoch, Architekt

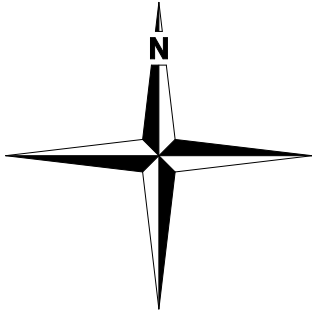


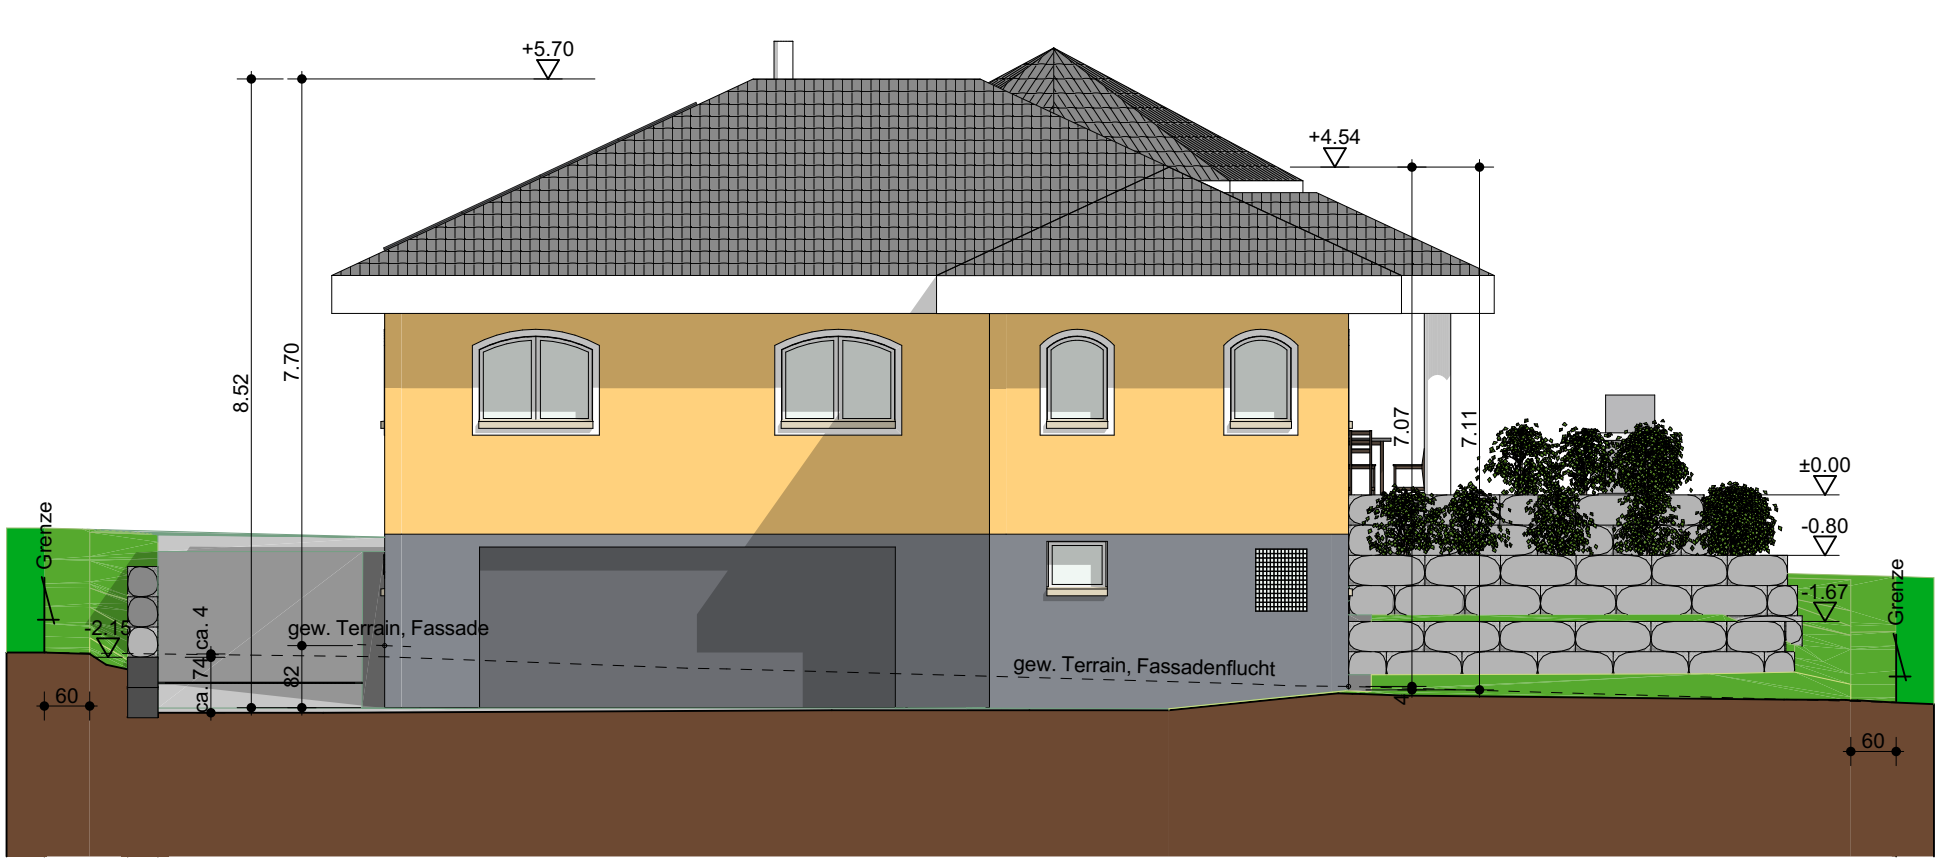


Nord-Ansicht

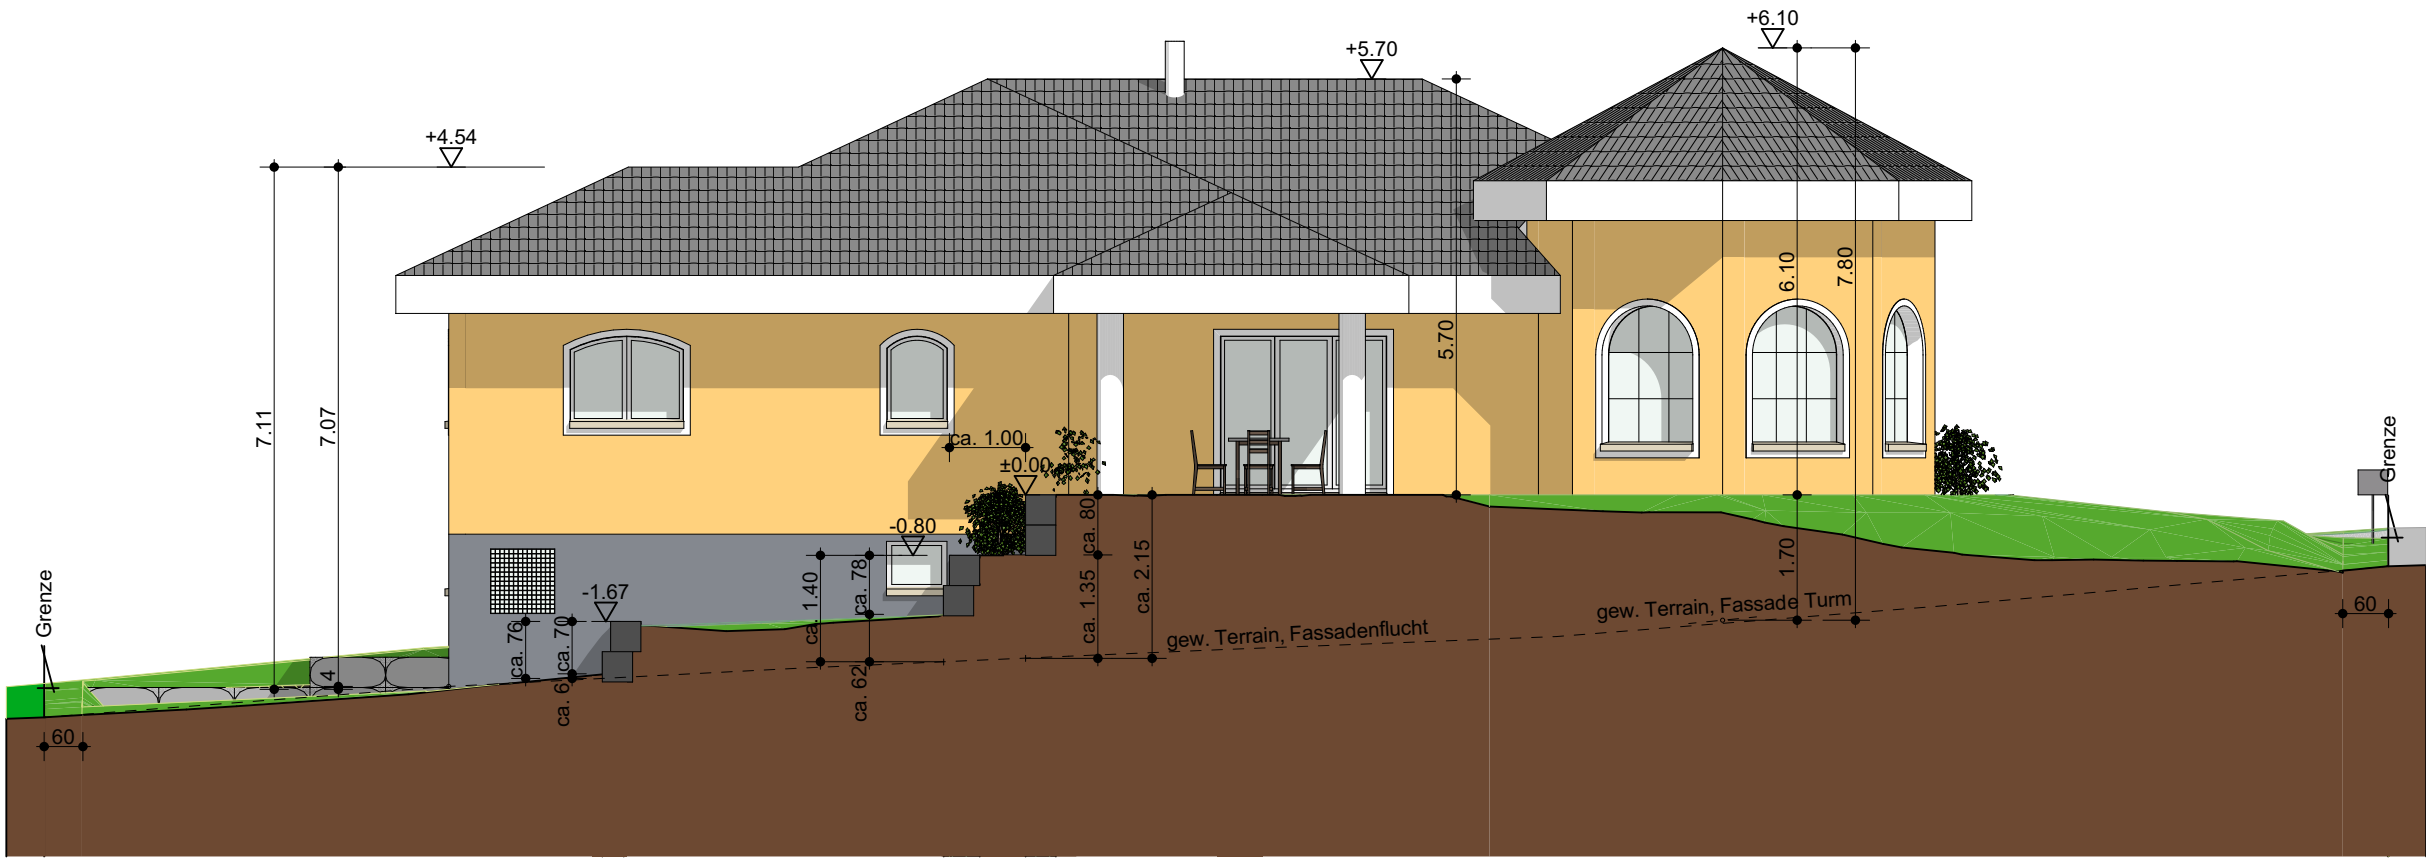

West-Ansicht

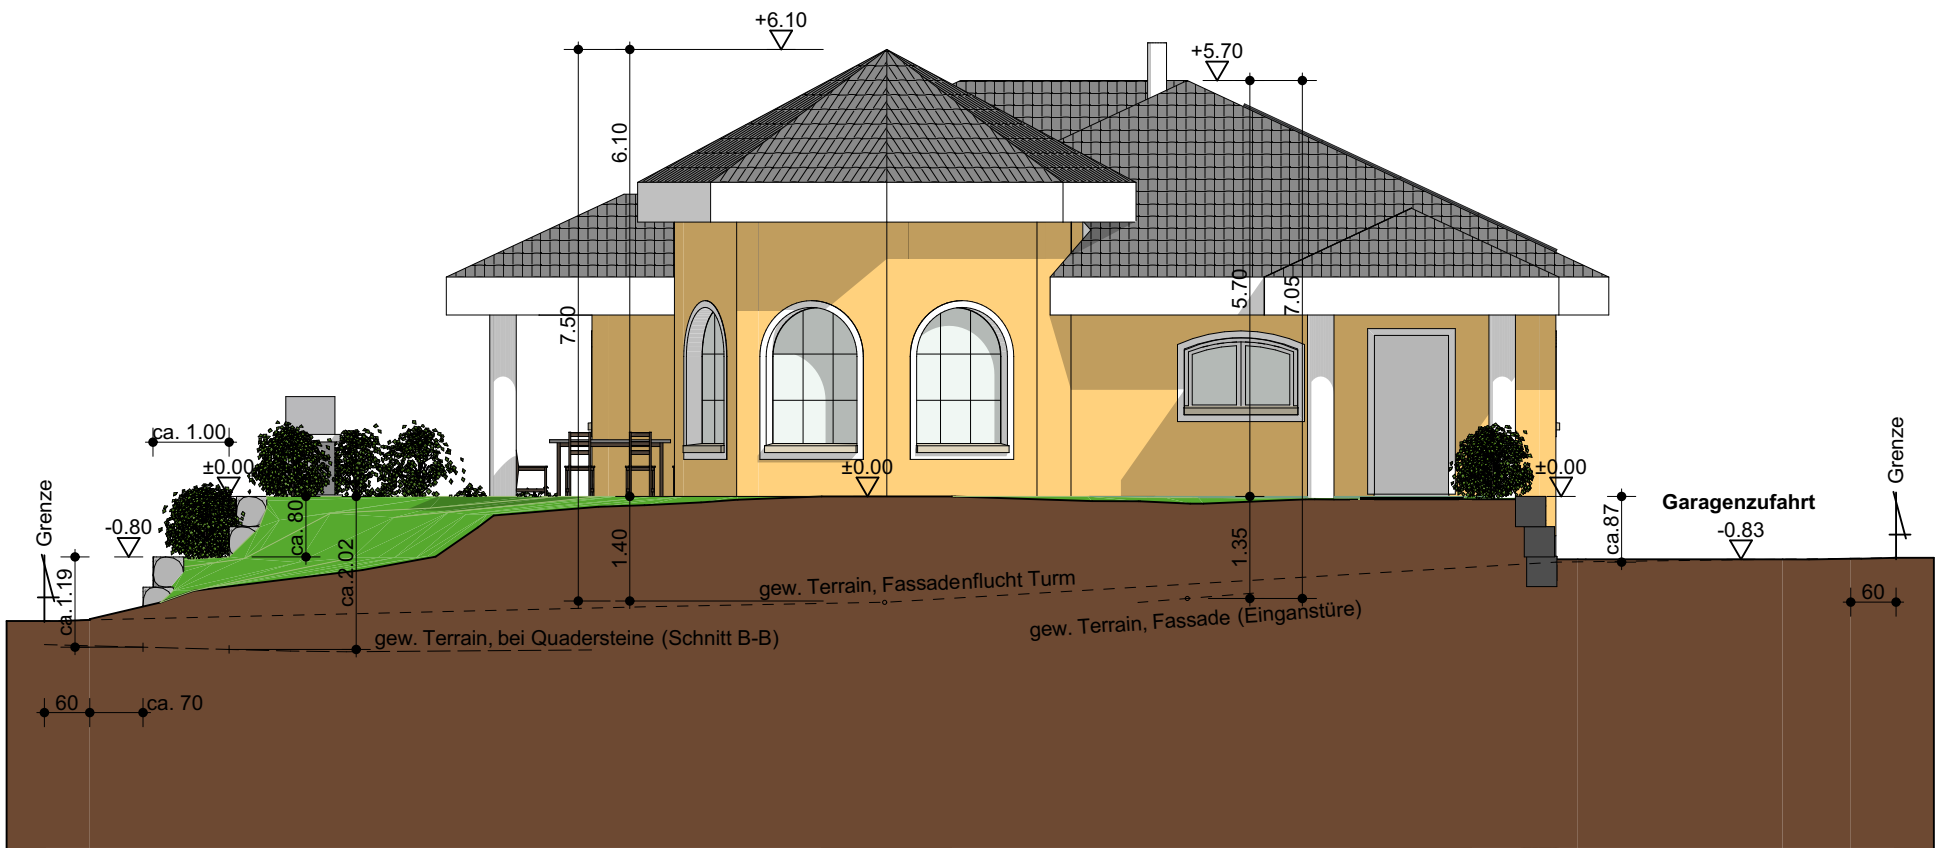


Süd-Ansicht

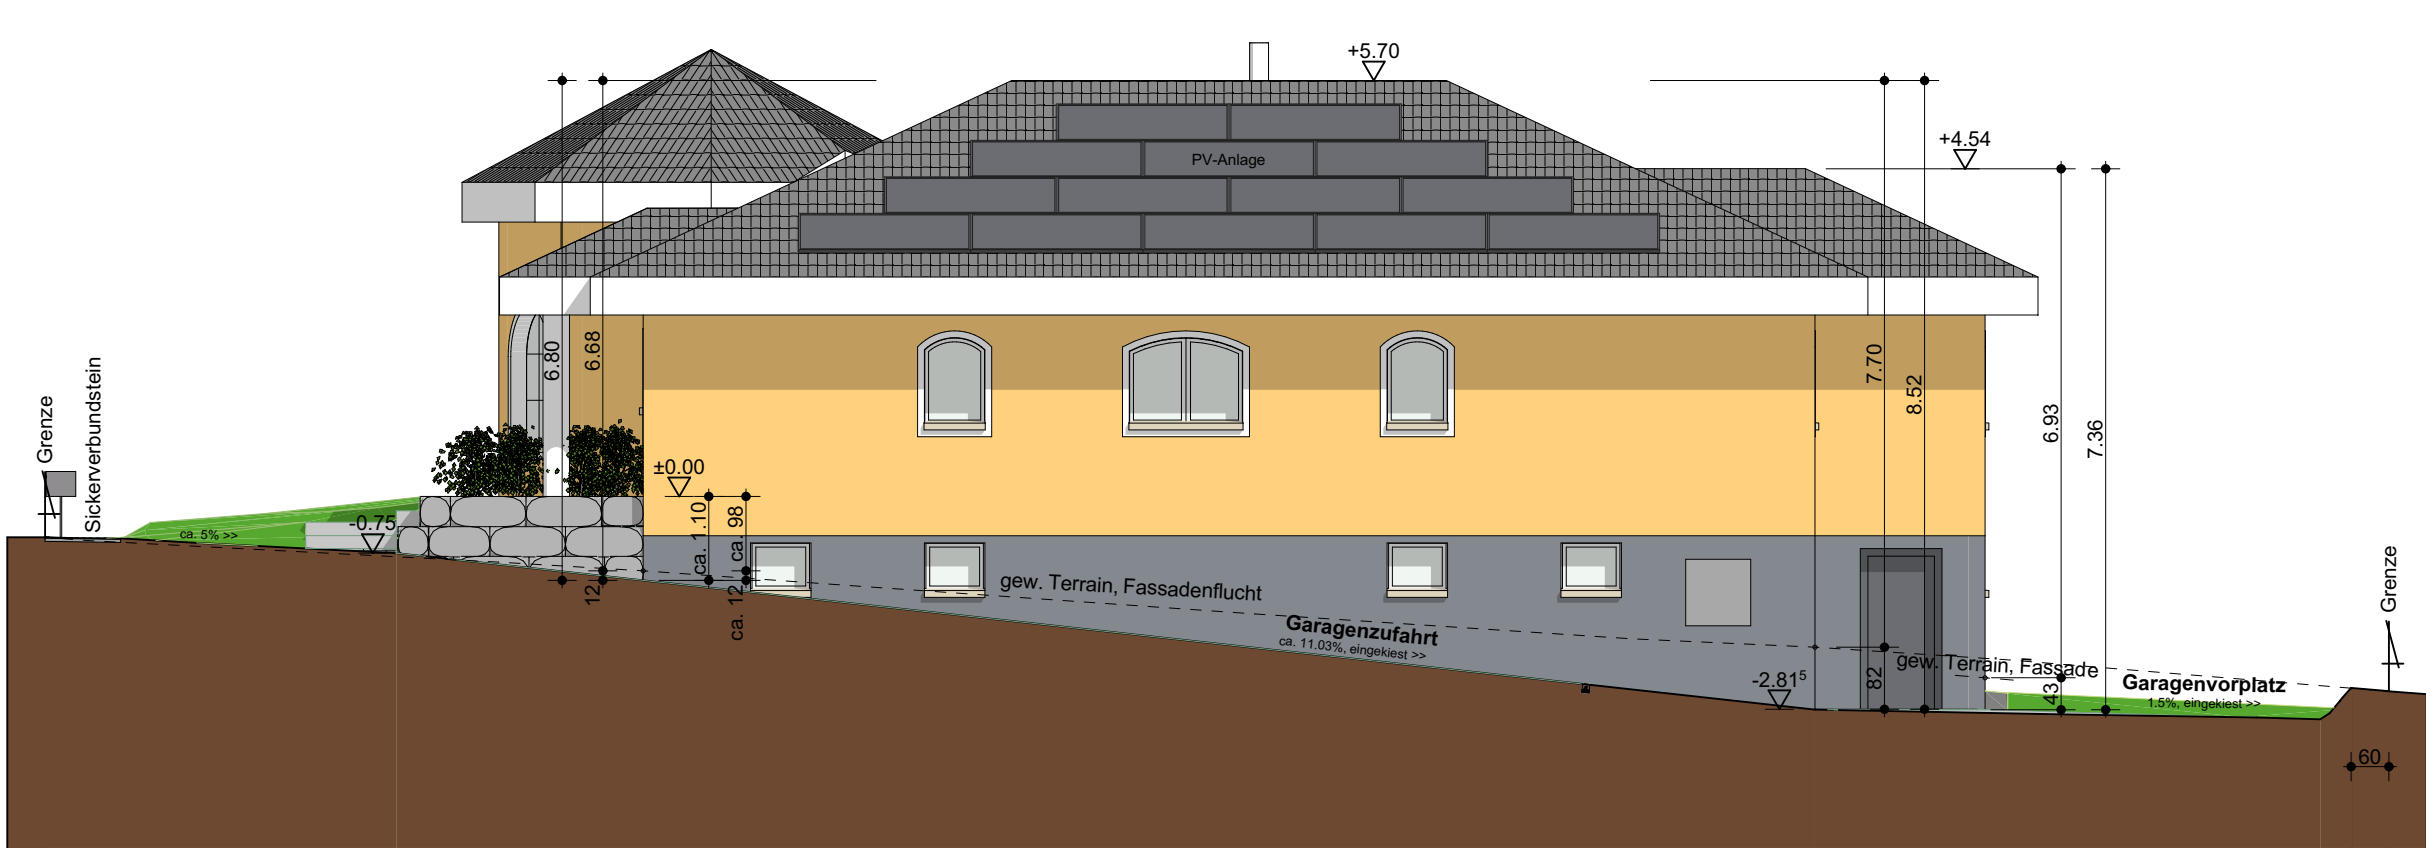

Ost-Ansicht

Ort	
Datum	
Architekt	
Unterschrift	
Bauherr	
Unterschrift	

± 0.00 = 464.00

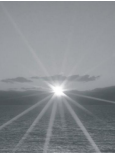		BISSEGGER SCHOCH ARCHITEKTEN AG	
... für Licht und Raum			
Bauherrschaft	Raphael Lüthi & Désirée Scherrer, Untermattstrasse 7, 8370 Sirnach		Plan-Nr. 25-03/ Mst: 1:100
Bauvorhaben	Neubau EFH, Vorderwies 7, 9565 Rothenhausen		
Plan-Bezeichnung	Revisionen		Datum/Gez.
Ansichten	Diverse Änderungen		25.09.2025
	Hardstrasse 18a, 9548 Matzingen Tel. 052 376 16 53		www.bissegger-schoch.ch
Elmar Bissegger dipl. Architekt FH/STV		Hanspeter Schoch, Architekt	