


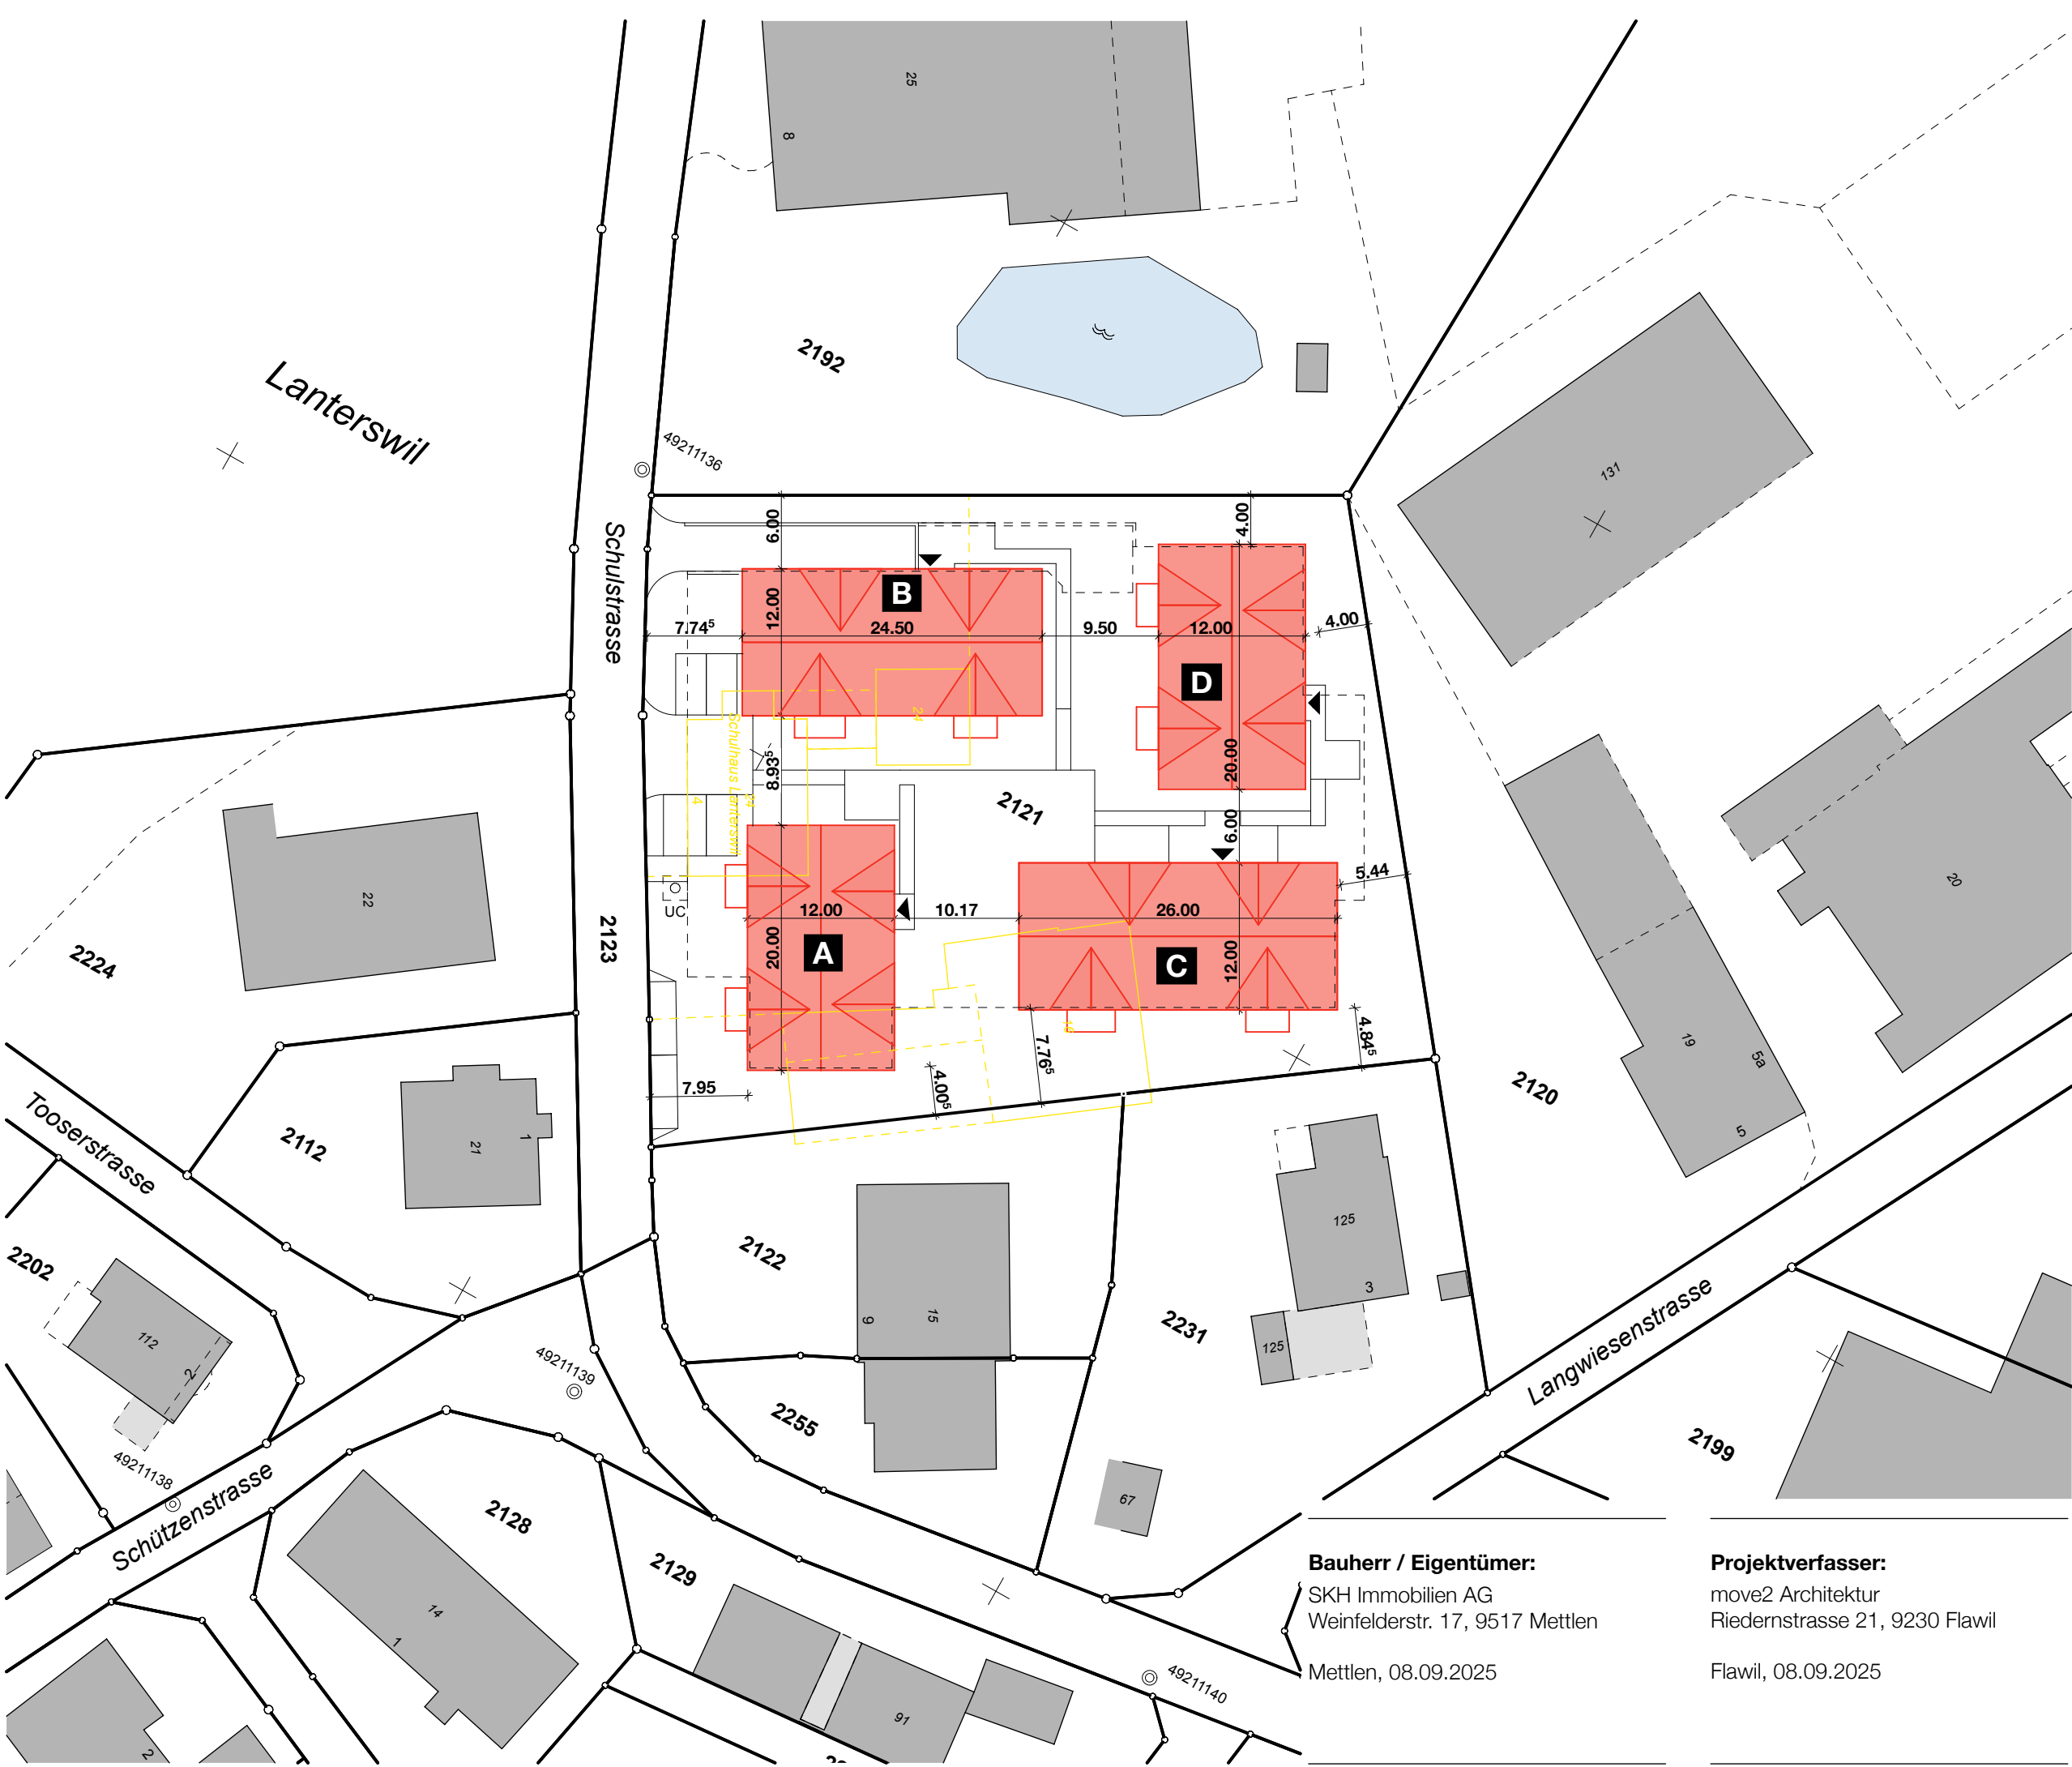

Objekt
Abbruch & Neubau 4 MFH
Schulstrasse, 9503 Lanterswil
Parz-Nr. 2121



Bauherr
SKH Immobilien AG
Weinfelderstr. 17, 9517 Mettlen

BAUGESUCH

SITUATION
1:500

Haus A	+ 0.50 = 577.00 M.ü.M
Haus B	- 0.25 = 576.25 M.ü.M
Haus C	- 0.50 = 576.00 M.ü.M
Haus D	- 1.00 = 575.50 M.ü.M

PlanNr.:	M 25-01-01
Datum:	31.05.2025
Rev.:	29.08.2025
Format:	A3

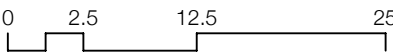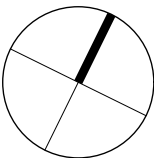

move2 Architektur . Riedernstrasse 21 . 9230 Flawil


Bauherr / Eigentümer:
SKH Immobilien AG
Weinfelderstr. 17, 9517 Mettlen
Mettlen, 08.09.2025

Projektverfasser:
move2 Architektur
Riedernstrasse 21, 9230 Flawil
Flawil, 08.09.2025




SCHNITT S1

SCHNITT S1

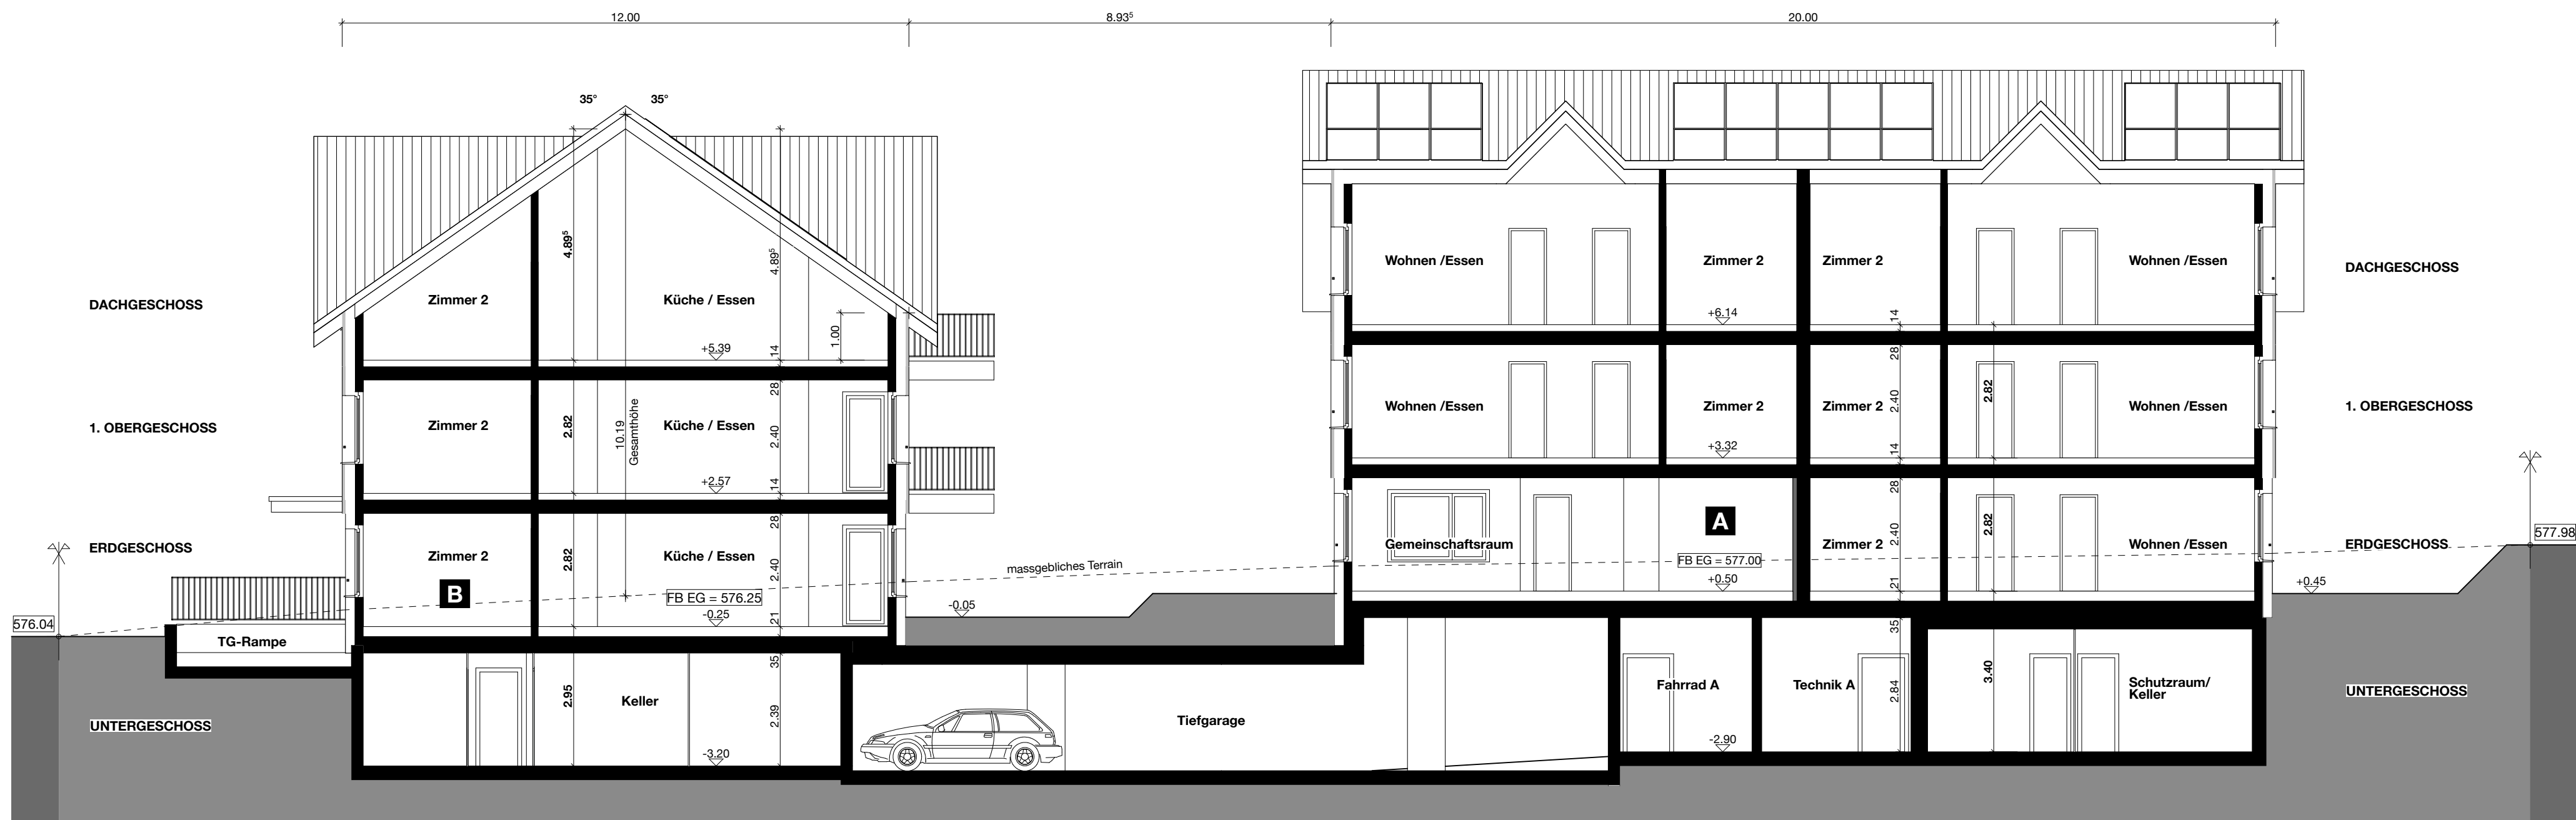

SCHNITT S2

SCHNITT S2

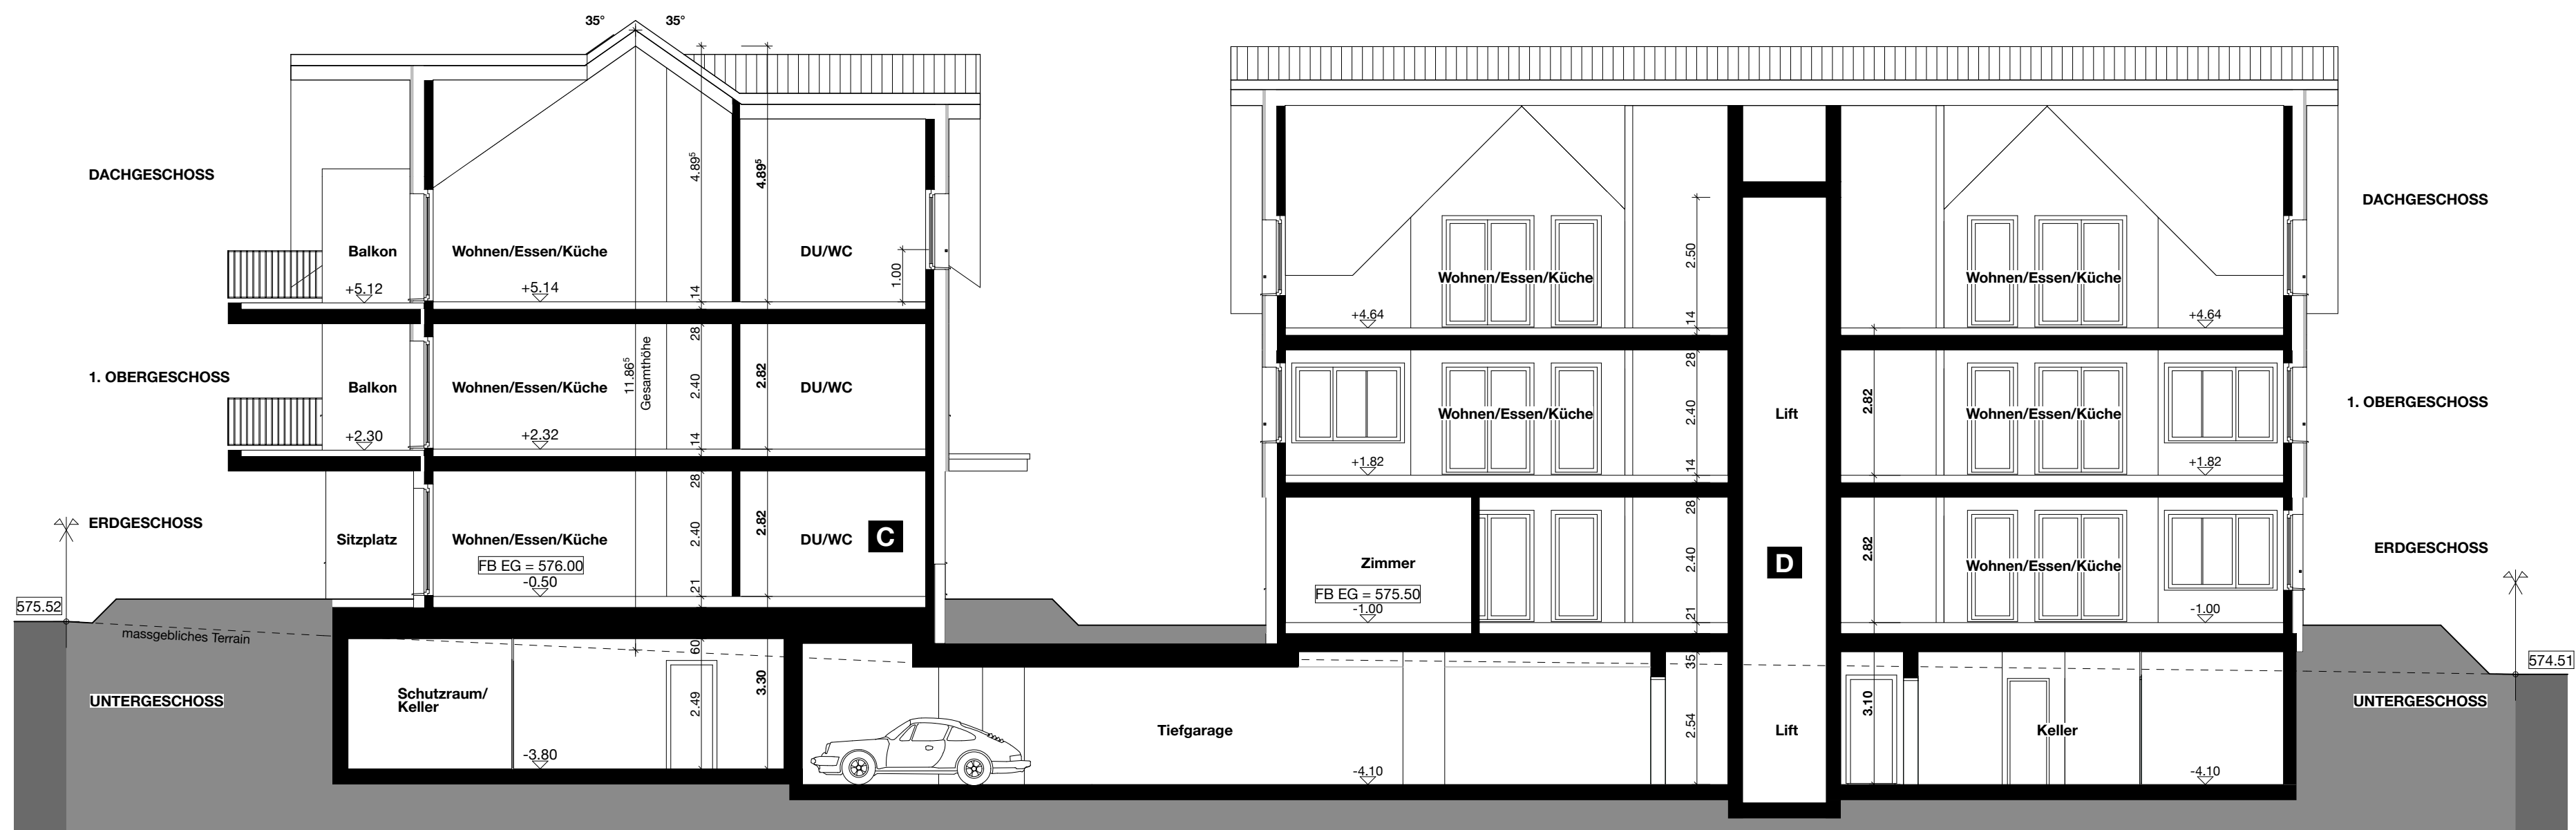

SCHNITT S3

SCHNITT S3

Bauherr / Eigentümer:
SKH Immobilien AG
Weinfelderstr. 17, 9517 Mettlen
Mettlen, 08.09.2025

Projektverfasser:
move2 Architektur
Riedernstrasse 21, 9230 Flawil
Flawil, 08.09.2025


Objekt
Abbruch & Neubau 4 MFH
Schulstrasse, 9503 Lanterswil
Parz-Nr. 2121
Bauherr
SKH Immobilien AG
Weinfelderstr. 17, 9517 Mettlen


BAUGESUCH

SCHNITTE 1:100

Haus A + 0.50 = 577.00 M.ü.M
Haus B - 0.25 = 576.25 M.ü.M
Haus C - 0.50 = 576.00 M.ü.M
Haus D - 1.00 = 575.50 M.ü.M

PlanNr.: M 25-01-06
Datum: 31.05.2025
Rev.: 17.09.2025
Format: A1

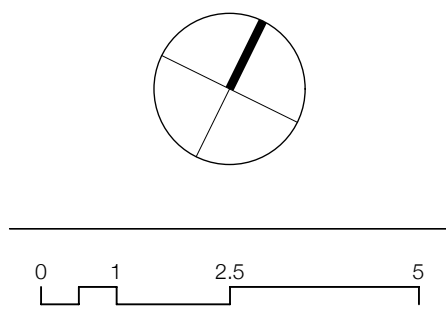

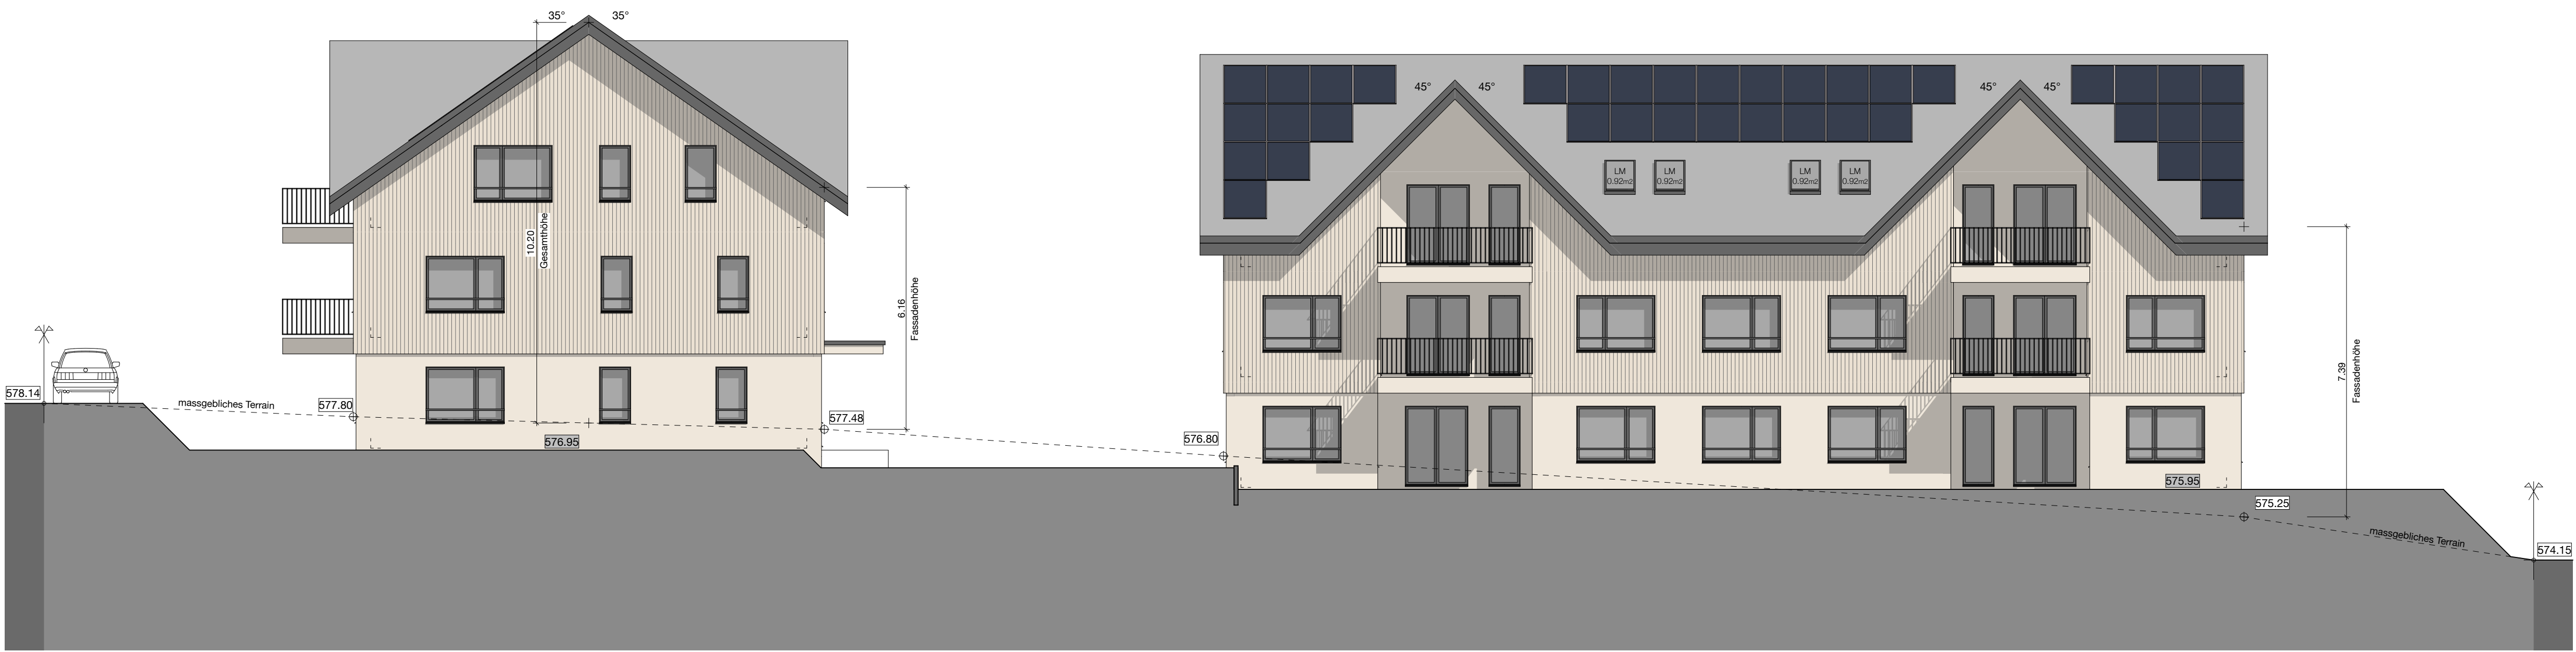

Süden Haus A

Süden Haus C



Süden Haus B

Süden Haus D

Bauherr / Eigentümer:
SKH Immobilien AG
Weinfelderstr. 17, 9517 Mettlen
Mettlen, 08.09.2025

Projektverfasser:
move2 Architektur
Riedernstrasse 21, 9230 Flawil
Flawil, 08.09.2025


Objekt
Abbruch & Neubau 4 MFH
Schulstrasse, 9503 Lanterswil
Parz-Nr. 2121
Bauherr
SKH Immobilien AG
Weinfelderstr. 17, 9517 Mettlen

BAUGESUCH

FASSADEN SÜDEN 1:100

Haus A + 0.50 = 577.00 M.ü.M
Haus B - 0.25 = 576.25 M.ü.M
Haus C - 0.50 = 576.00 M.ü.M
Haus D - 1.00 = 575.50 M.ü.M

PlanNr.: M 25-01-07a
Datum: 31.05.2025
Rev.: 17.09.2025
Format: A1

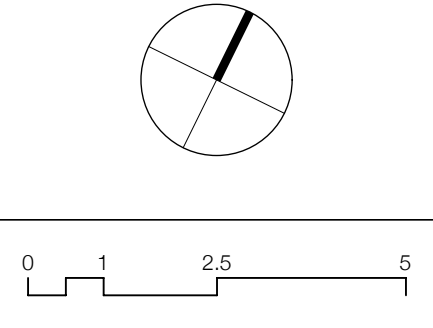



Westen Haus B

Westen Haus A



Westen Haus D

Westen Haus C

Bauherr / Eigentümer:
SKH Immobilien AG
Weinfelderstr. 17, 9517 Mettlen

Mettlen, 08.09.2025

Projektverfasser:
move2 Architektur
Riedernstrasse 21, 9230 Flawil

Flawil, 08.09.2025

Objekt
Abbruch & Neubau 4 MFH
Schulstrasse, 9503 Lanterswil
Parz-Nr. 2121

Bauherr
SKH Immobilien AG
Weinfelderstr. 17, 9517 Mettlen


BAUGESUCH

FASSADEN WESTEN
1:100

Haus A + 0.50 = 577.00 M.ü.M
Haus B - 0.25 = 576.25 M.ü.M
Haus C - 0.50 = 576.00 M.ü.M
Haus D - 1.00 = 575.50 M.ü.M

PlanNr.: M 25-01-07b
Datum: 31.05.2025

Rev.: 17.09.2025
Format: A1

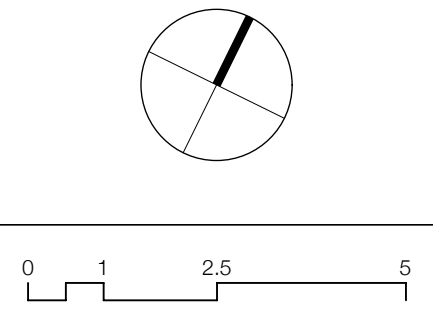



Osten Haus C

Osten Haus D



Osten Haus A

Osten Haus B

Bauherr / Eigentümer:
SKH Immobilien AG
Weinfelderstr. 17, 9517 Mettlen
Mettlen, 08.09.2025

Projektverfasser:
move2 Architektur
Riedernstrasse 21, 9230 Flawil
Flawil, 08.09.2025


Objekt
Abbruch & Neubau 4 MFH
Schulstrasse, 9503 Lanterswil
Parz-Nr. 2121
Bauherr
SKH Immobilien AG
Weinfelderstr. 17, 9517 Mettlen

BAUGESUCH

FASSADEN OSTEN
1:100

Haus A	+ 0.50 = 577.00 M.ü.M
Haus B	- 0.25 = 576.25 M.ü.M
Haus C	- 0.50 = 576.00 M.ü.M
Haus D	- 1.00 = 575.50 M.ü.M

PlanNr.: M 25-01-07c
Datum: 31.05.2025
Rev.: 17.09.2025
Format: A1

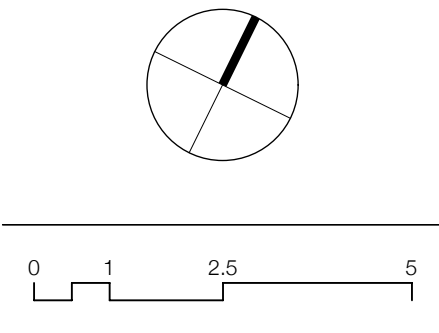



Norden Haus D

Norden Haus B



Norden Haus C

Norden Haus A

Bauherr / Eigentümer:
SKH Immobilien AG
Weinfelderstr. 17, 9517 Mettlen
Mettlen, 08.09.2025

Projektverfasser:
move2 Architektur
Riedernstrasse 21, 9230 Flawil
Flawil, 08.09.2025

Objekt
Abbruch & Neubau 4 MFH
Schulstrasse, 9503 Lanterswil
Parz-Nr. 2121
Bauherr
SKH Immobilien AG
Weinfelderstr. 17, 9517 Mettlen

BAUGESUCH

FASSADEN NORDEN 1:100

Haus A + 0.50 = 577.00 M.ü.M
Haus B - 0.25 = 576.25 M.ü.M
Haus C - 0.50 = 576.00 M.ü.M
Haus D - 1.00 = 575.50 M.ü.M

PlanNr.: M 25-01-07d
Datum: 31.05.2025
Rev.: 17.09.2025
Format: A1

