



BAUPROJEKT 2025

SITUATION 1:200



8500 Frauenfeld Tel. 052 728 04 40
Gewerbestrasse 3

9555 Tobel Tel. 071 919 00 55
Flüegengsstrasse 3

8355 Aadorf Tel. 052 366 80 40
Bahnhofstrasse 1

PLAN NR.:	23.25.07 / 2
-----------	--------------

FORMAT: 60 x 105

AEND.:	ENTW.:	GEZ.:	KONTR.:	DAT.:
		ds		24.10.25

GENEHMIGUNG :

ALUFERTIGUNG FLIER...

LEGENDE (Werke):

bestehend :

-----	Schmutzwasser
-----	Meteorwasser/ Entwässerung
-----	Wasser
-----	Gas
-----	EW
-----	Swisscom
-----	TV

Projekt :

A set of horizontal lines for handwriting practice, including solid, dashed, and dotted lines in various colors (purple, cyan, blue, brown, red, green).


LEGENDE (Verkehrsanlagen)

bestehend:

Fahrer

Projekt :

	Vollausbau Fahrbahn
	Belagsersatz/Anpassung mit Belag
	Anpassung Pflasterungen
	Anpassung Betonverbundsteine
	Anpassung Chausseiert
	Anpassung Beton
	Wiese / Anpassung Humus

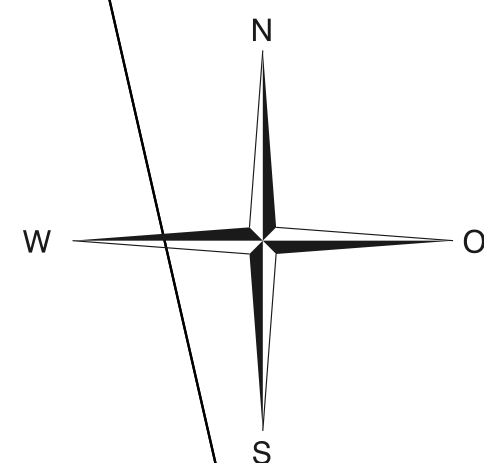

Anpassungen Hofplätze: 1m zu Lasten Gemeinde

kein Abschluss
Längsgefälle > 1.3% | < Längsgefälle 1.0%

Doppelbund
Längsgefälle > var. %

Doppelbund

105

Doppelbund

Halting

Beleuchtung neu

Doppelbund

~~Oberoppikon~~

Beleuchtung neu

5061
Fabian Bischof + Andrea Hafner

Beleuchtung neu

5060
Josef Lang5043
Josef Lang

5044
Magdalena Lang

5045
Thomas Kölla

~~Bel. best.~~

ev. Deckbelag neu

POLITISCHE GEMEINDE BUSSNANG



STRASSENSANIERUNG
OBEROPPIKON INNERORTS

BAUPROJEKT 2025

NORMALPROFIL 1:20



8500 Frauenfeld Tel. 052 728 04 40
Gewerbestrasse 3
9555 Tobel Tel. 071 919 00 55
Fllegneggstrasse 3
8355 Aadorf Tel. 052 366 80 40
Bahnhofstrasse 1

PLAN NR.: 23.25.07 / 1

FORMAT: 30 x 63

AEND.:	ENTW.:	GEZ.:	KONTR.:	DAT.:
		ds		24.10.25


AUSFERTIGUNG FUER :

Festigkeiten

Planie Me $\geq 80'000 \text{ kN/m}^2$
Planum Me $\geq 15'000 \text{ kN/m}^2$

Höhentoleranzen

Planie +- 10mm
Planum +- 20mm

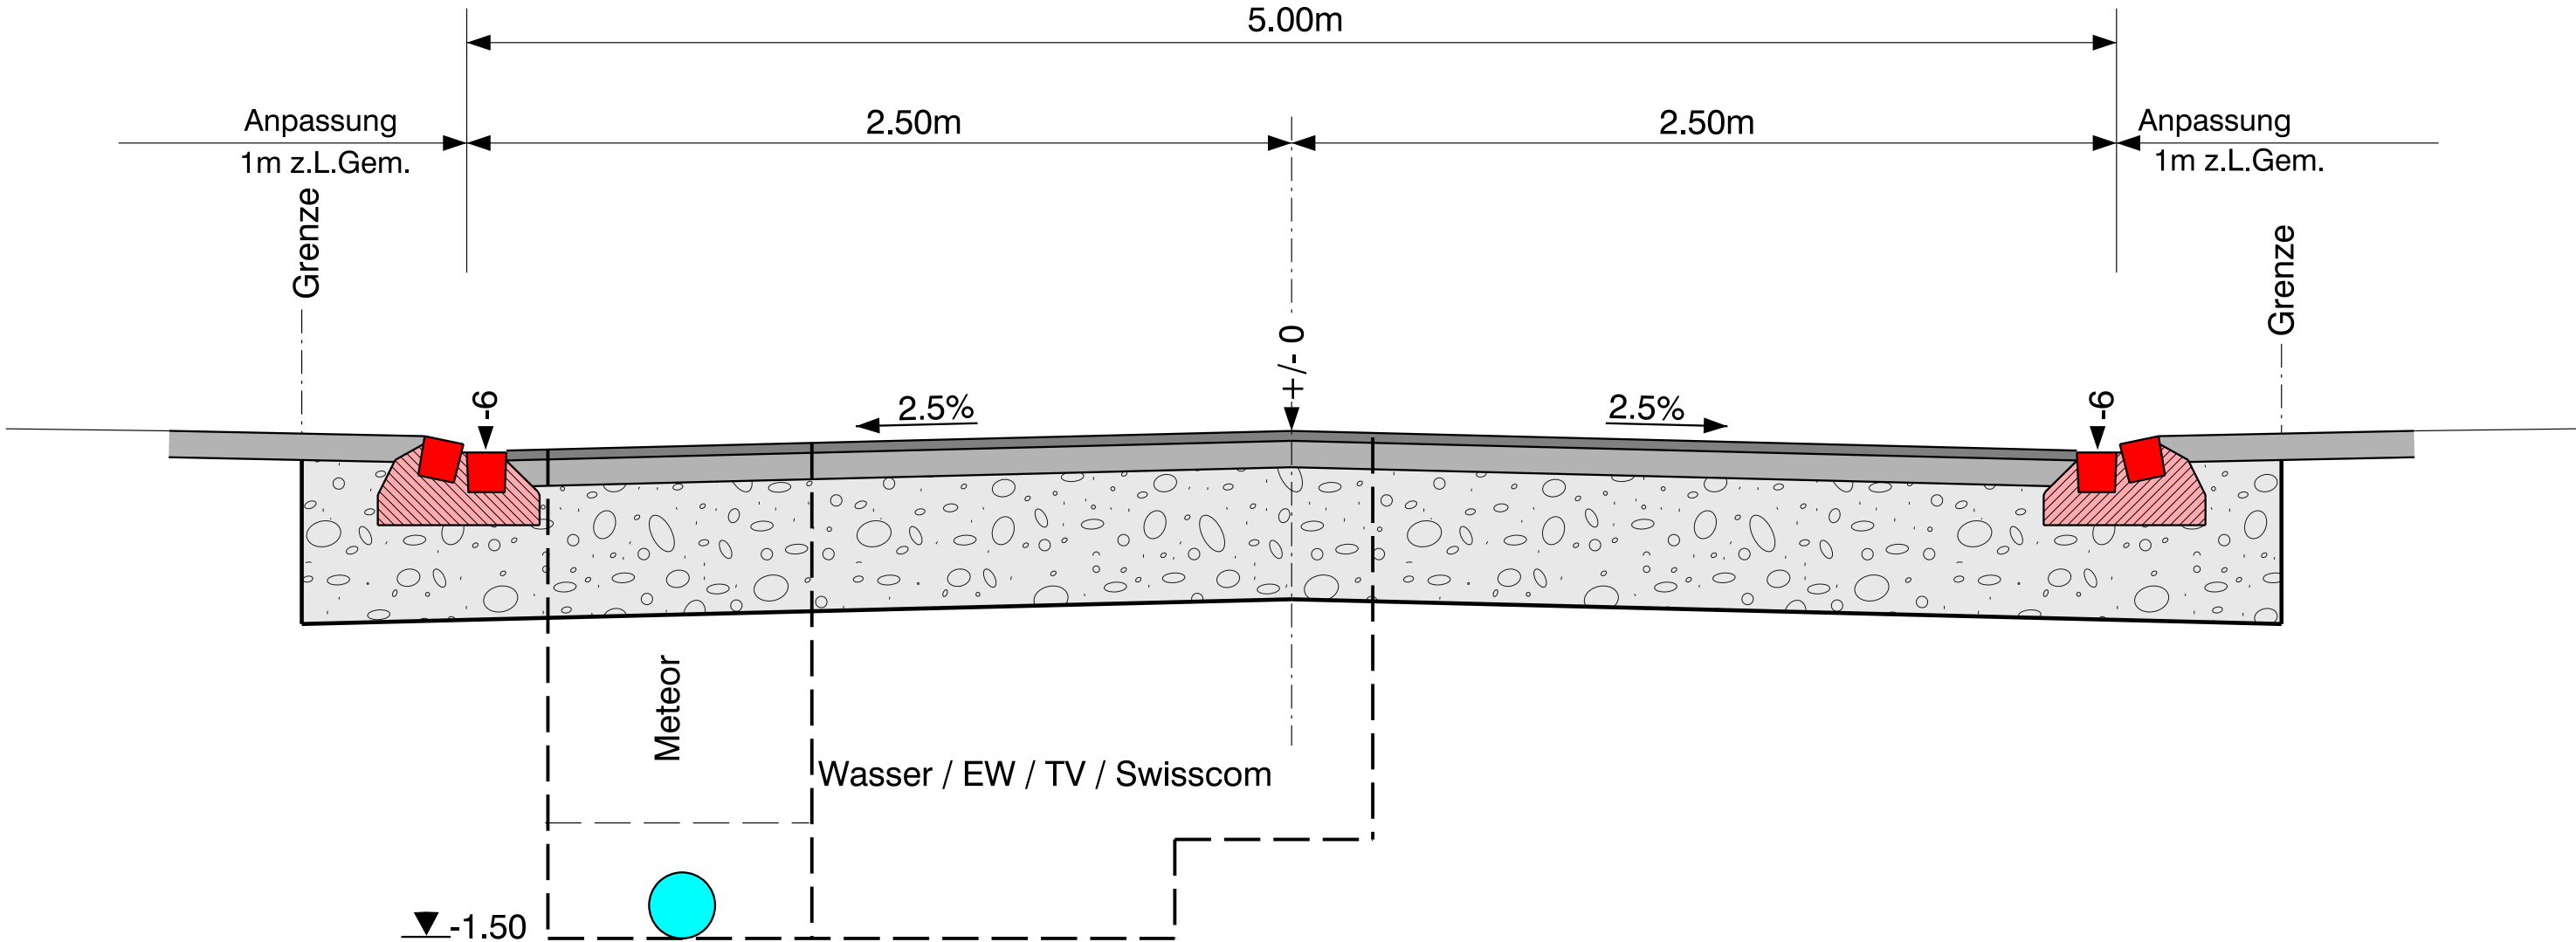

Fahrbahn

Deckschicht AC 8 N 30mm
Tragschicht AC T 22N 80mm
Foundationsschicht min. 400mm
Total: min. 510mm

Einfassungen

einfacher Bund Norm TG 222.412
Doppelbund gestürzt 2/2 Norm TG 222.421
Stellplatte komb. Norm TG 222.442

POLITISCHE GEMEINDE BUSSNANG



STRASSENSANIERUNG
OBEROPPIKON INNERORTS

BAUPROJEKT 2025

QUERPROFILE 1:50



8500 Frauenfeld Tel. 052 728 94 40
Gewerbstrasse 3
9555 Tobel Tel. 071 919 00 55
Föhreneggstrasse 3
8355 Andorf Tel. 052 366 90 40
Bahnhofstrasse 1


PLAN NR.: 23.25.07 / 3

FORMAT: 60 x 105


AEND.:	ENTW.:	GEZ.:	KONTR.:	DAT.:
		ds		24.10.25

AUSFERTIGUNG FUER :


524.00 m.ü.M.

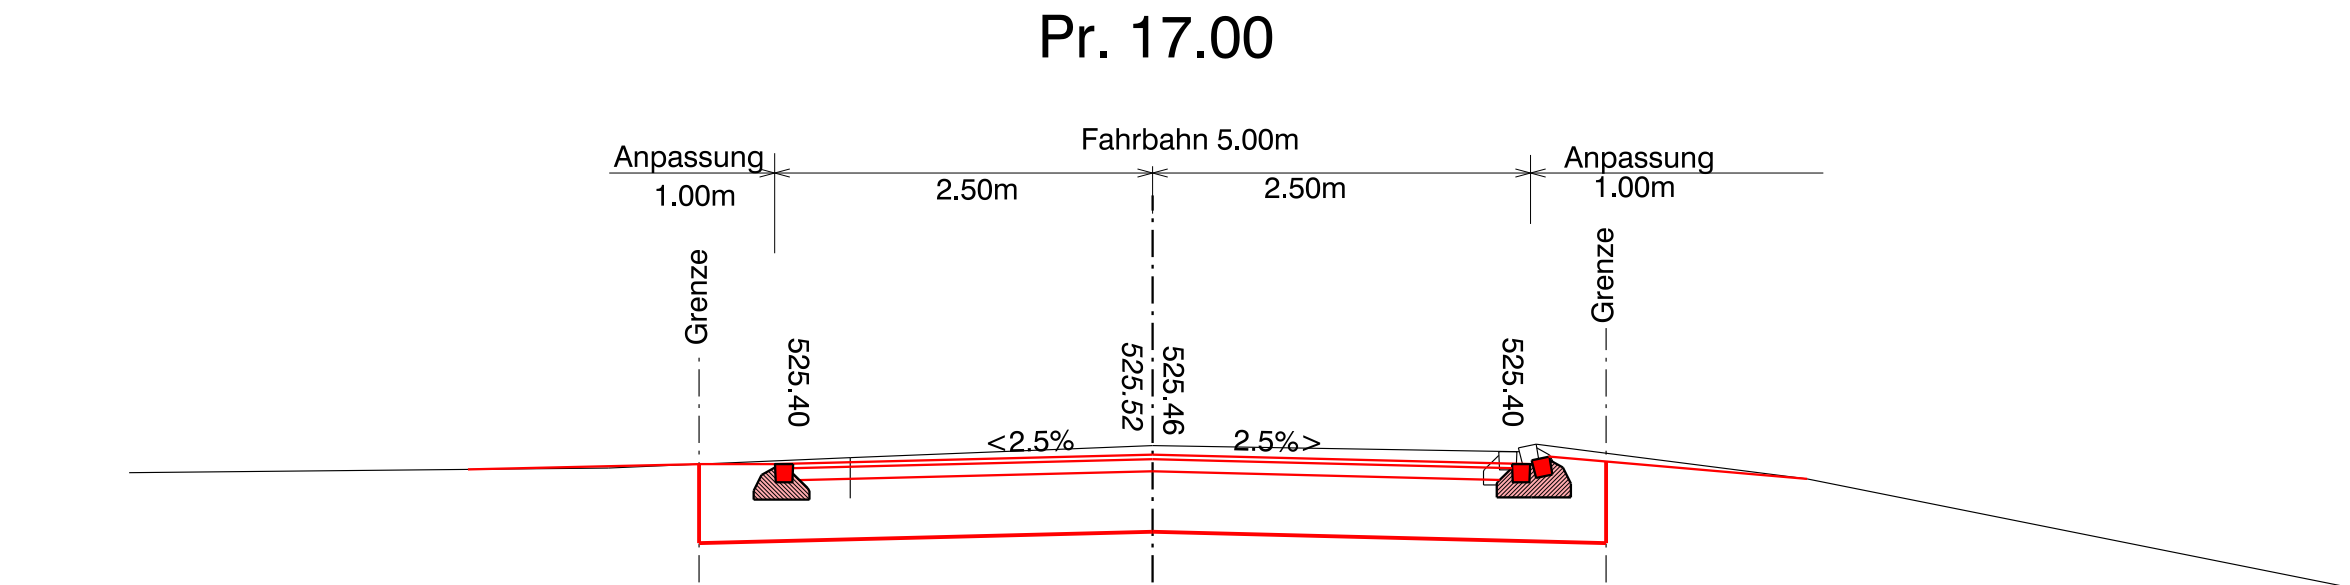


524.00 m.ü.M.

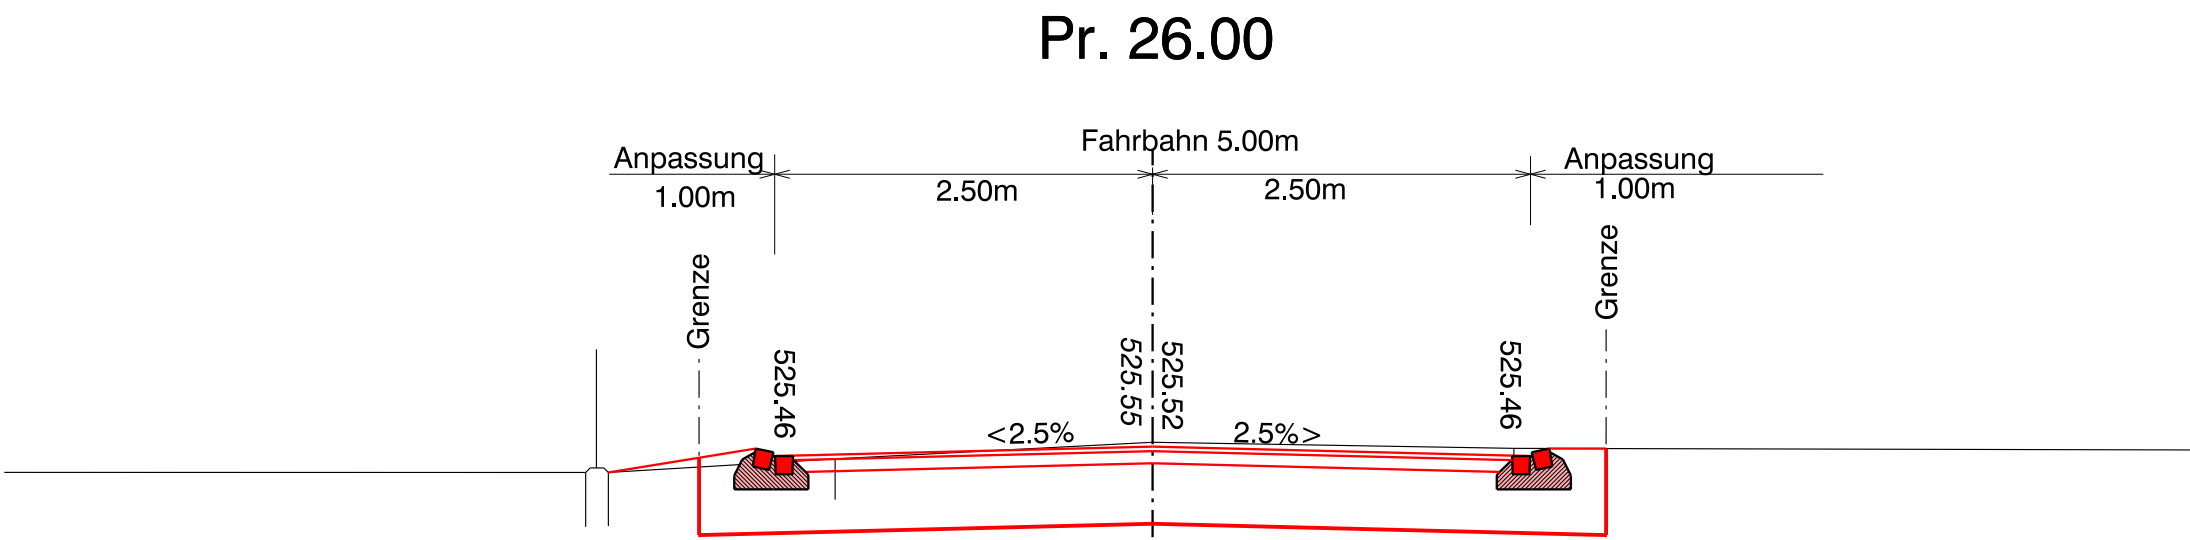


524.00 m.ü.M.

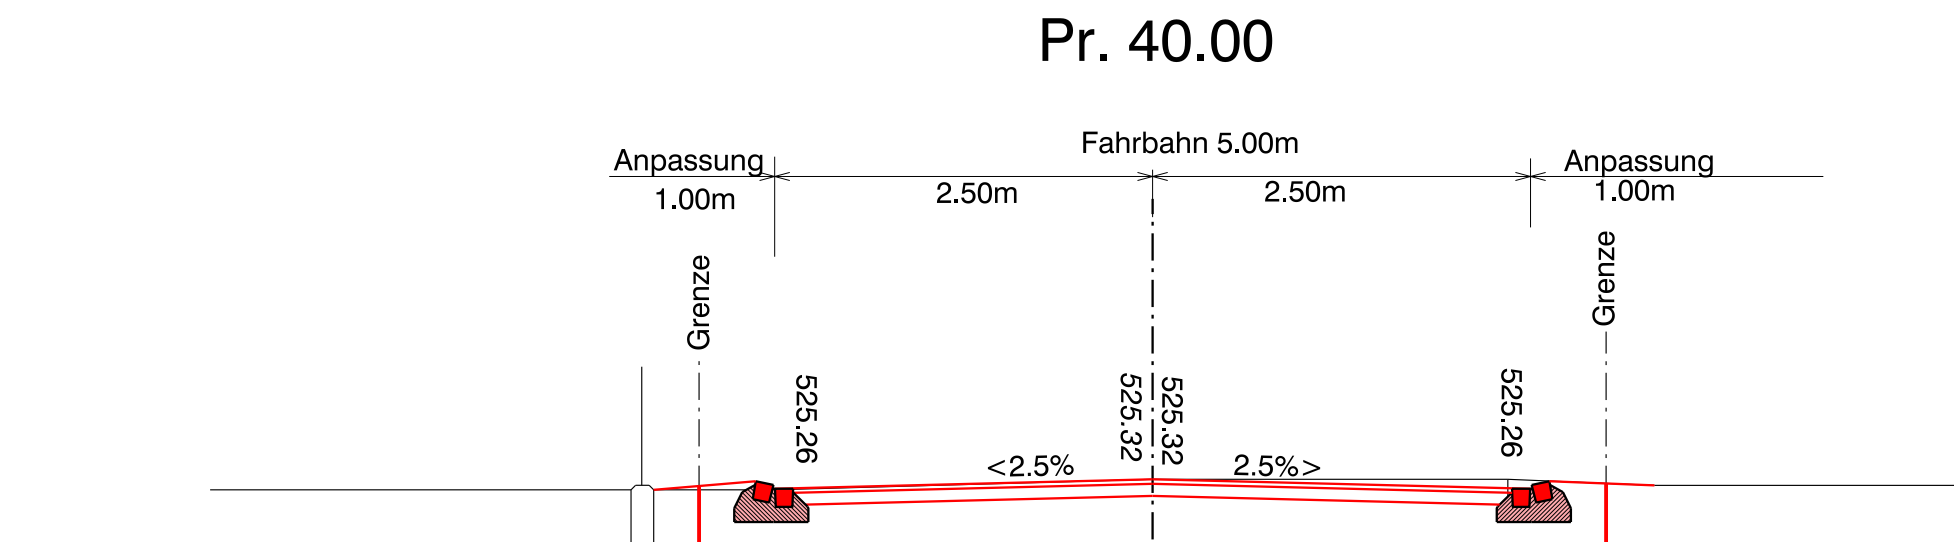


524.00 m.ü.M.

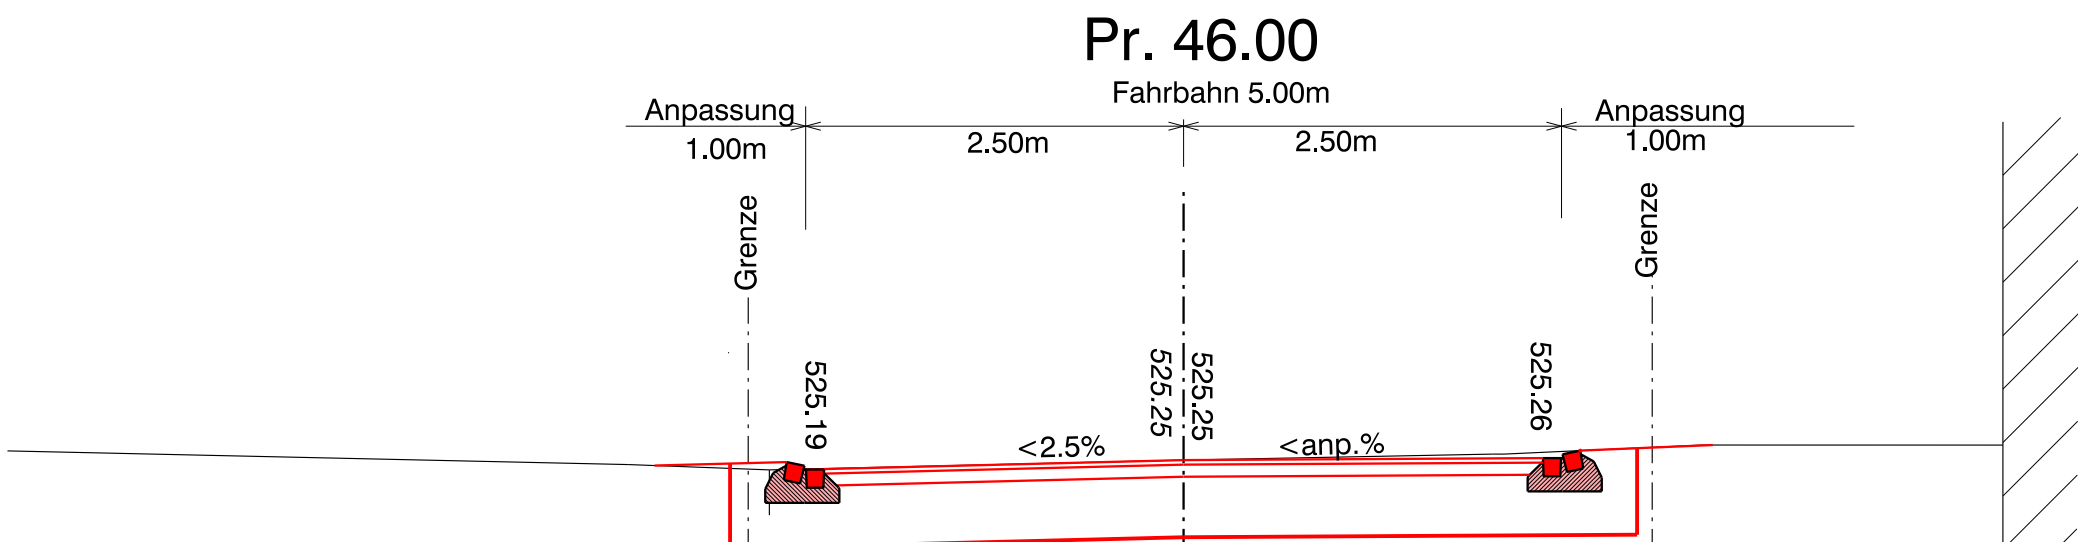


524.00 m.ü.M.

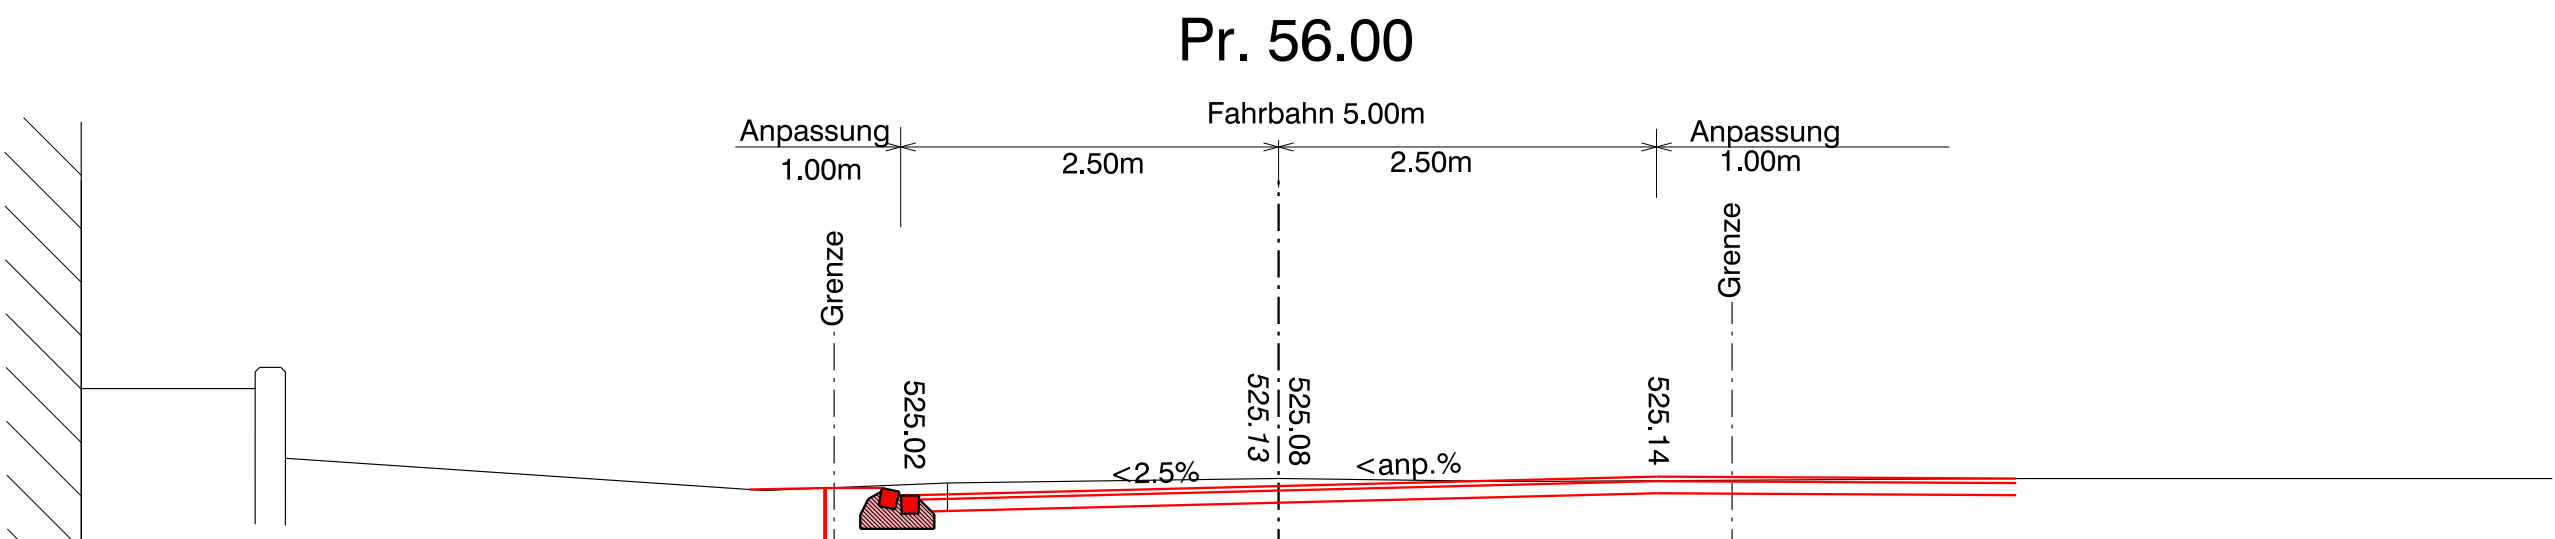


523.00 m.ü.M.

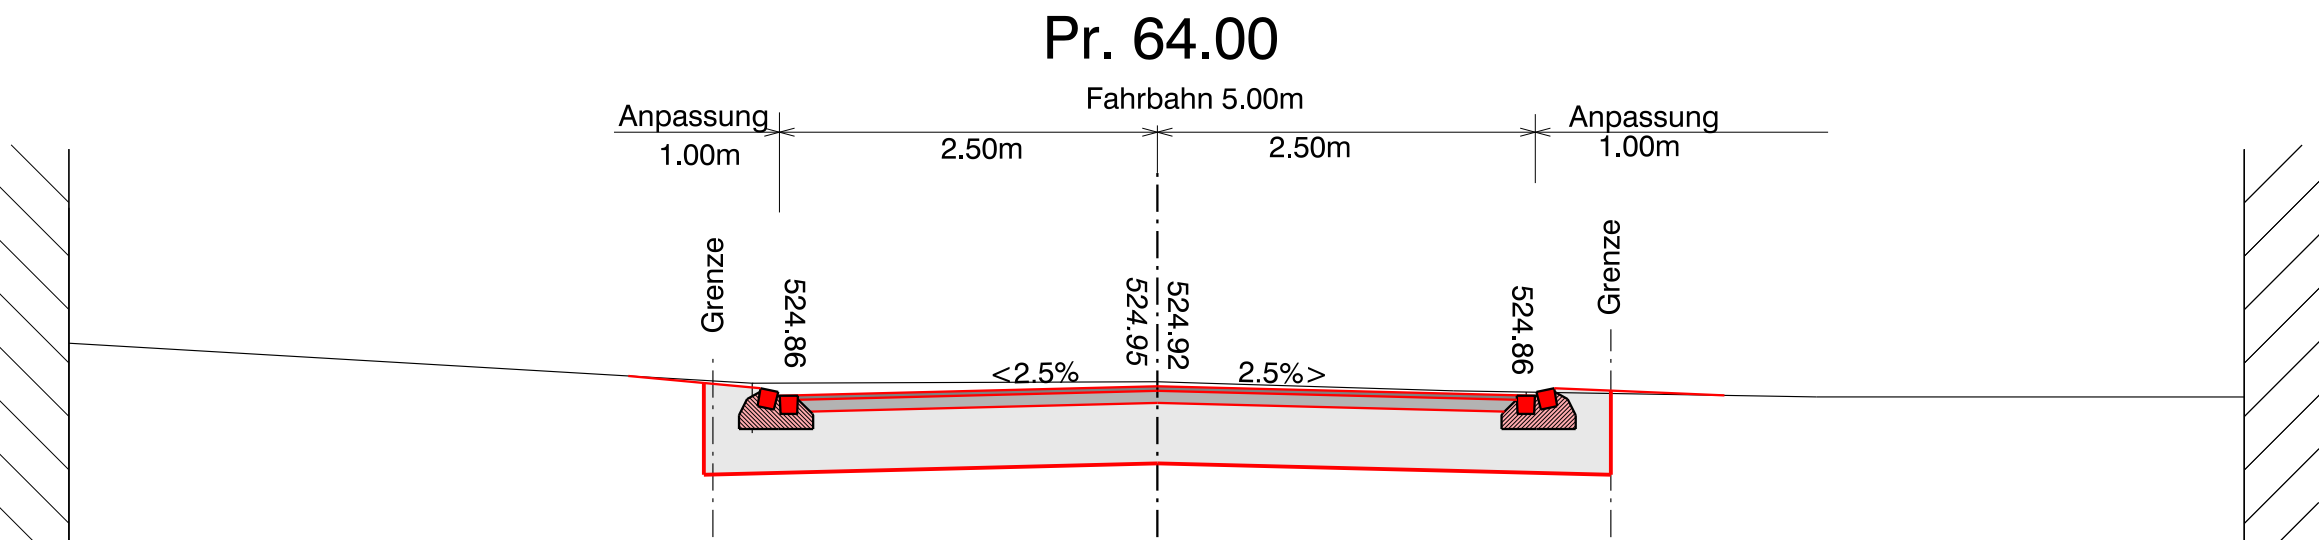


523.00 m.ü.M.

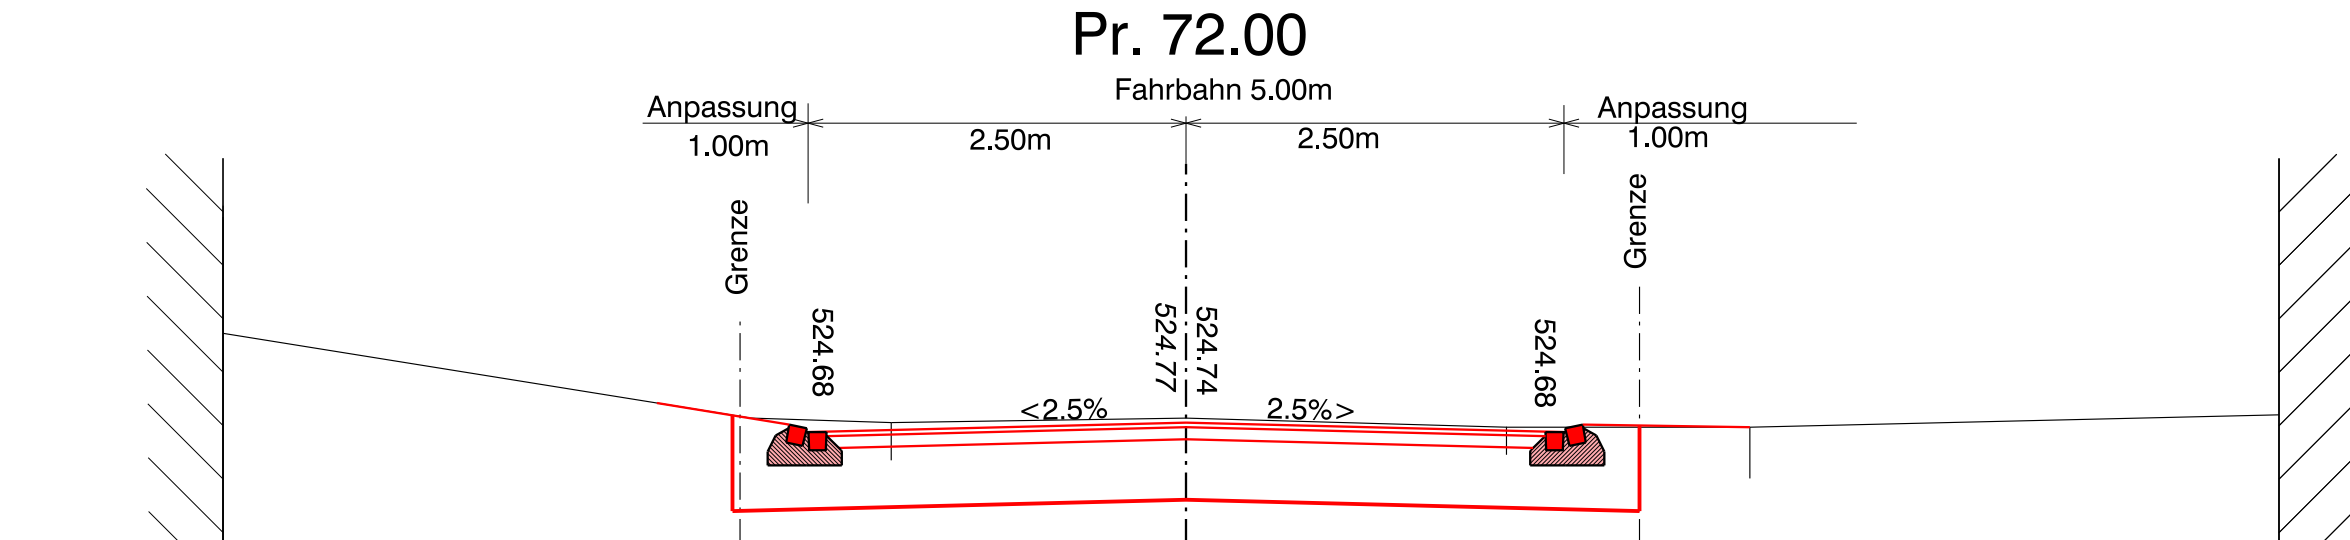


523.00 m.ü.M.

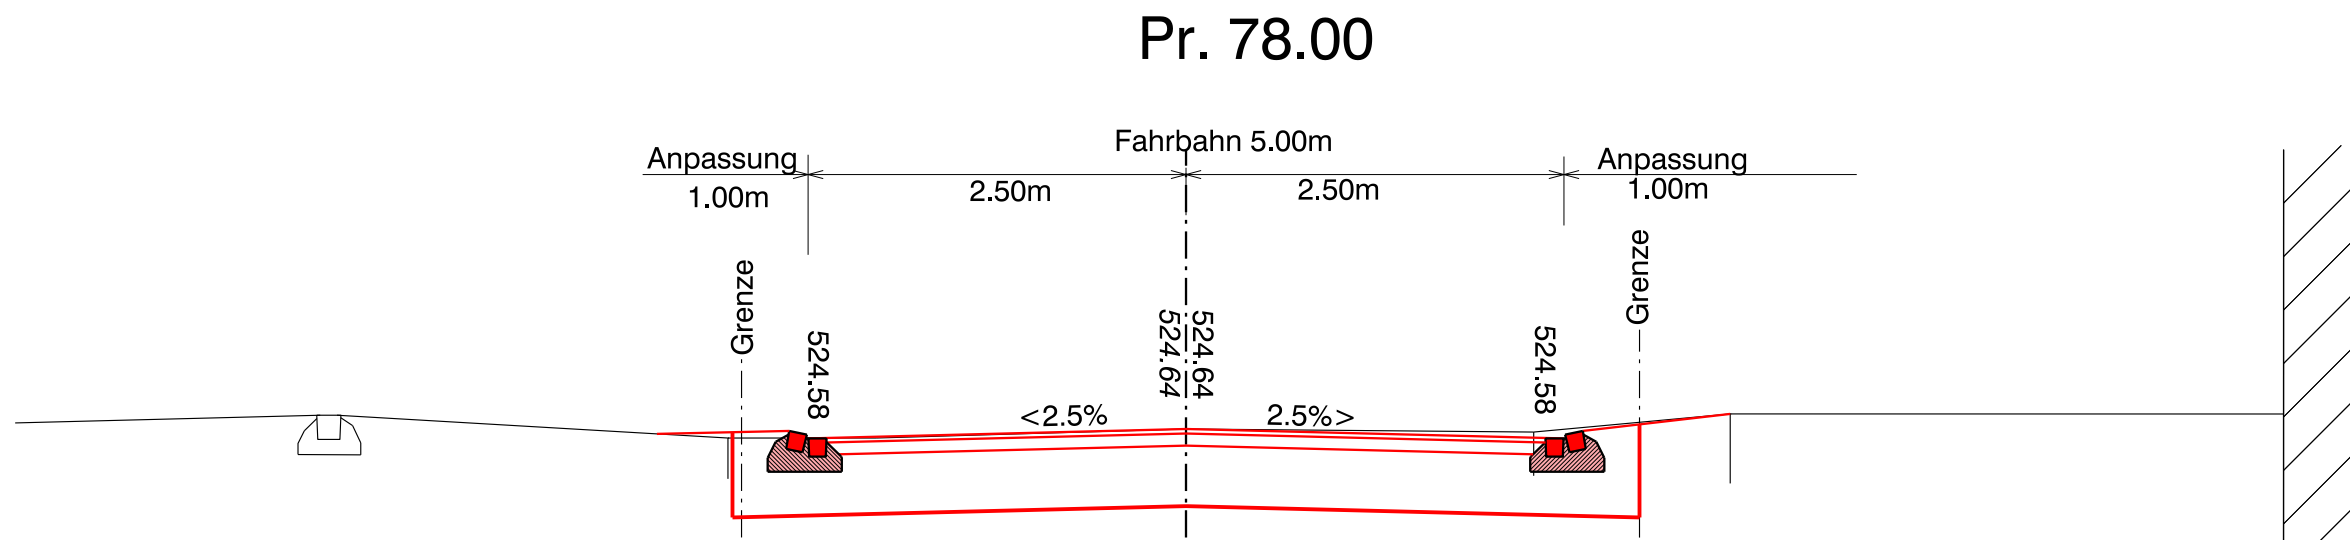


523.00 m.ü.M.

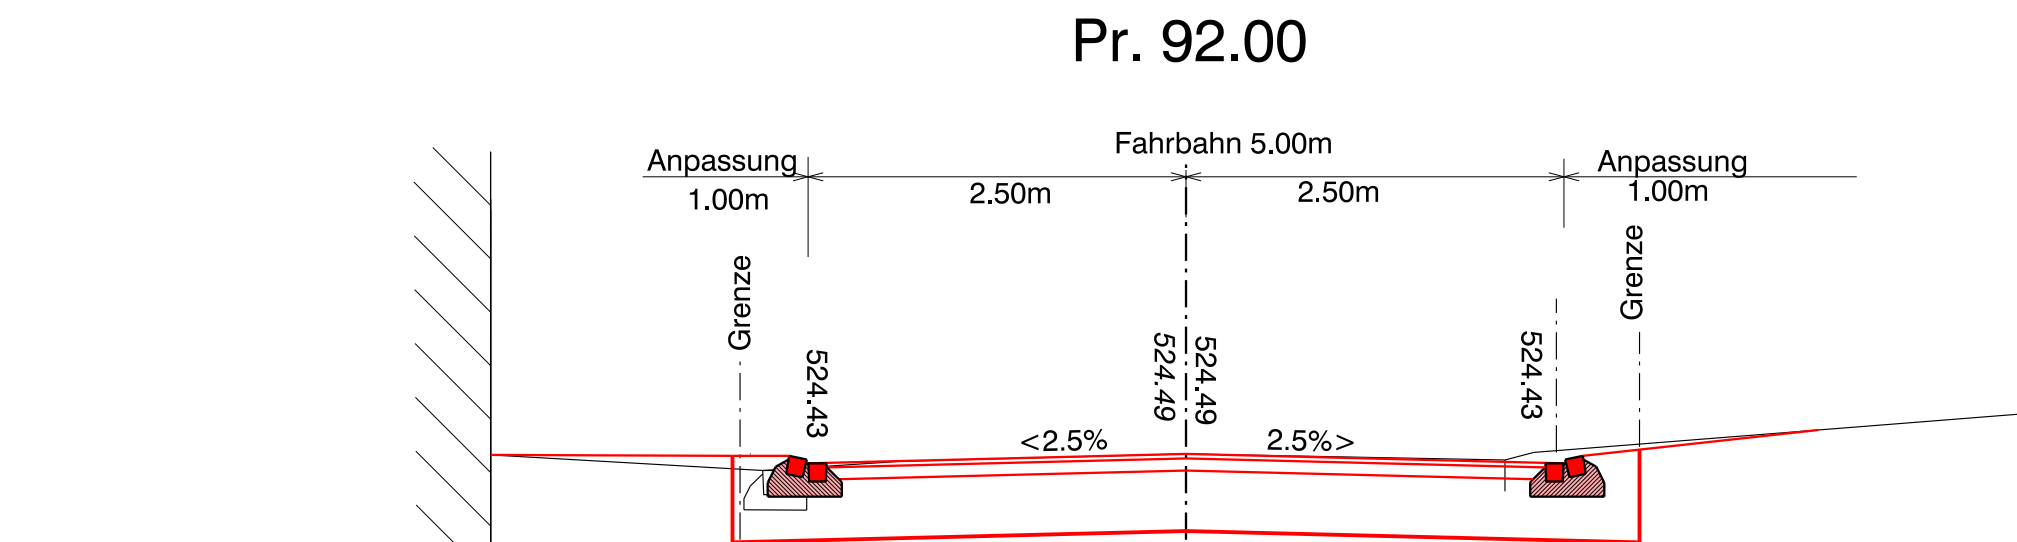

523.00 m.ü.M.

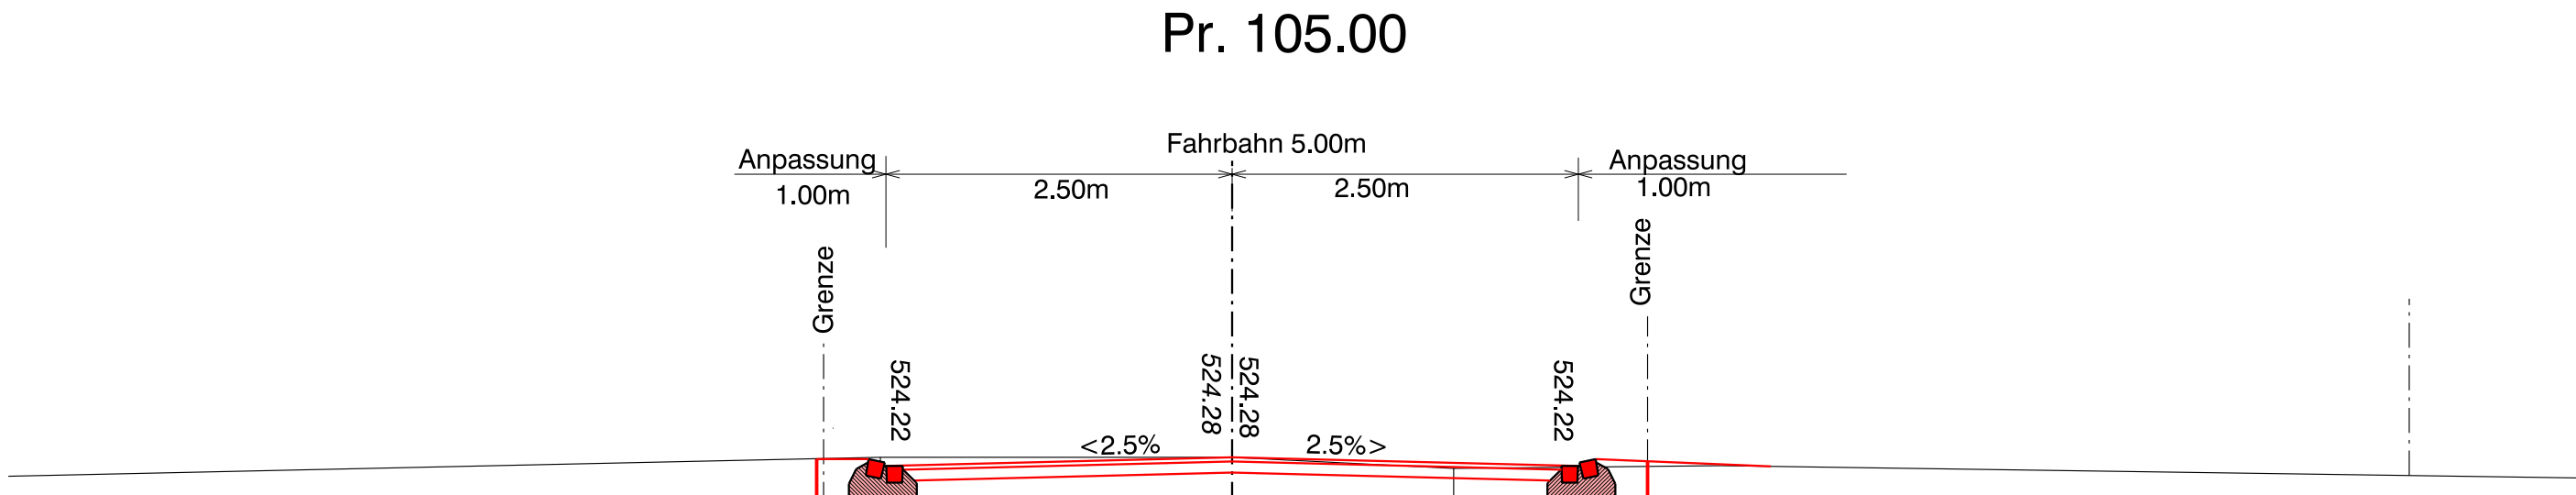

522.00 m.ü.M.

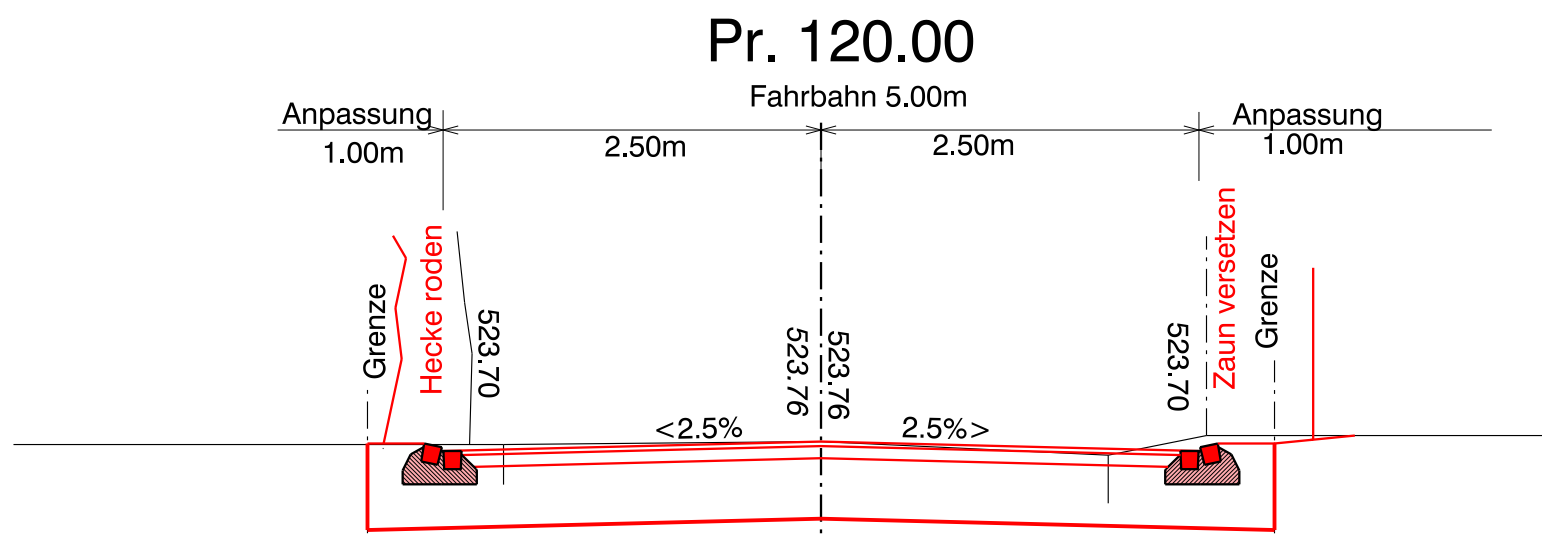

524.00 m.ü.M.

