



Neubau
Bestand

KOLLER
PLANUNG & BAU

Objekt: Umbau EFH, Parzelle 5148 in 9565 Oppikon
Bauherr: GG Ueli und Tobias Koller in 9565 Oppikon

Baueingabe
Situationsplan

DRUCKDATUM
19.12.2025
PLANFORMAT
A3
MASSSTAB
1:500

FINGEGANGEN

19.12.2025

5148

5149

Fatzenloo

Fatzenloo

113

82

124

80

5198


Gesuchsteller / Grundeigentümer / Projektverfasser: Koller Tobias + Ueli

Datum: 19.12.2025

Unterschrift:

T. Koller
U. Koller

Masstablinie 1:100

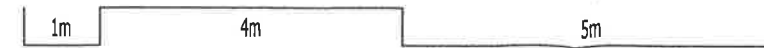

- Neubau
- Bestand
- Abbruch

KOLLER
PLANUNG & BAU

Objekt: Umbau EFH, Parzelle 5148 in 9565 Oppikon
Bauherr: GG Ueli und Tobias Koller in 9565 Oppikon


Baueingabe
Ansicht Nord

DRUCKDATUM
03.11.2025
PLANFORMAT
A3
MASSSTAB
1:100

Gesuchsteller / Grundeigentümer / Projektverfasser: Koller Tobias

Datum: 03.11.2025

Unterschrift: *T. Koller*

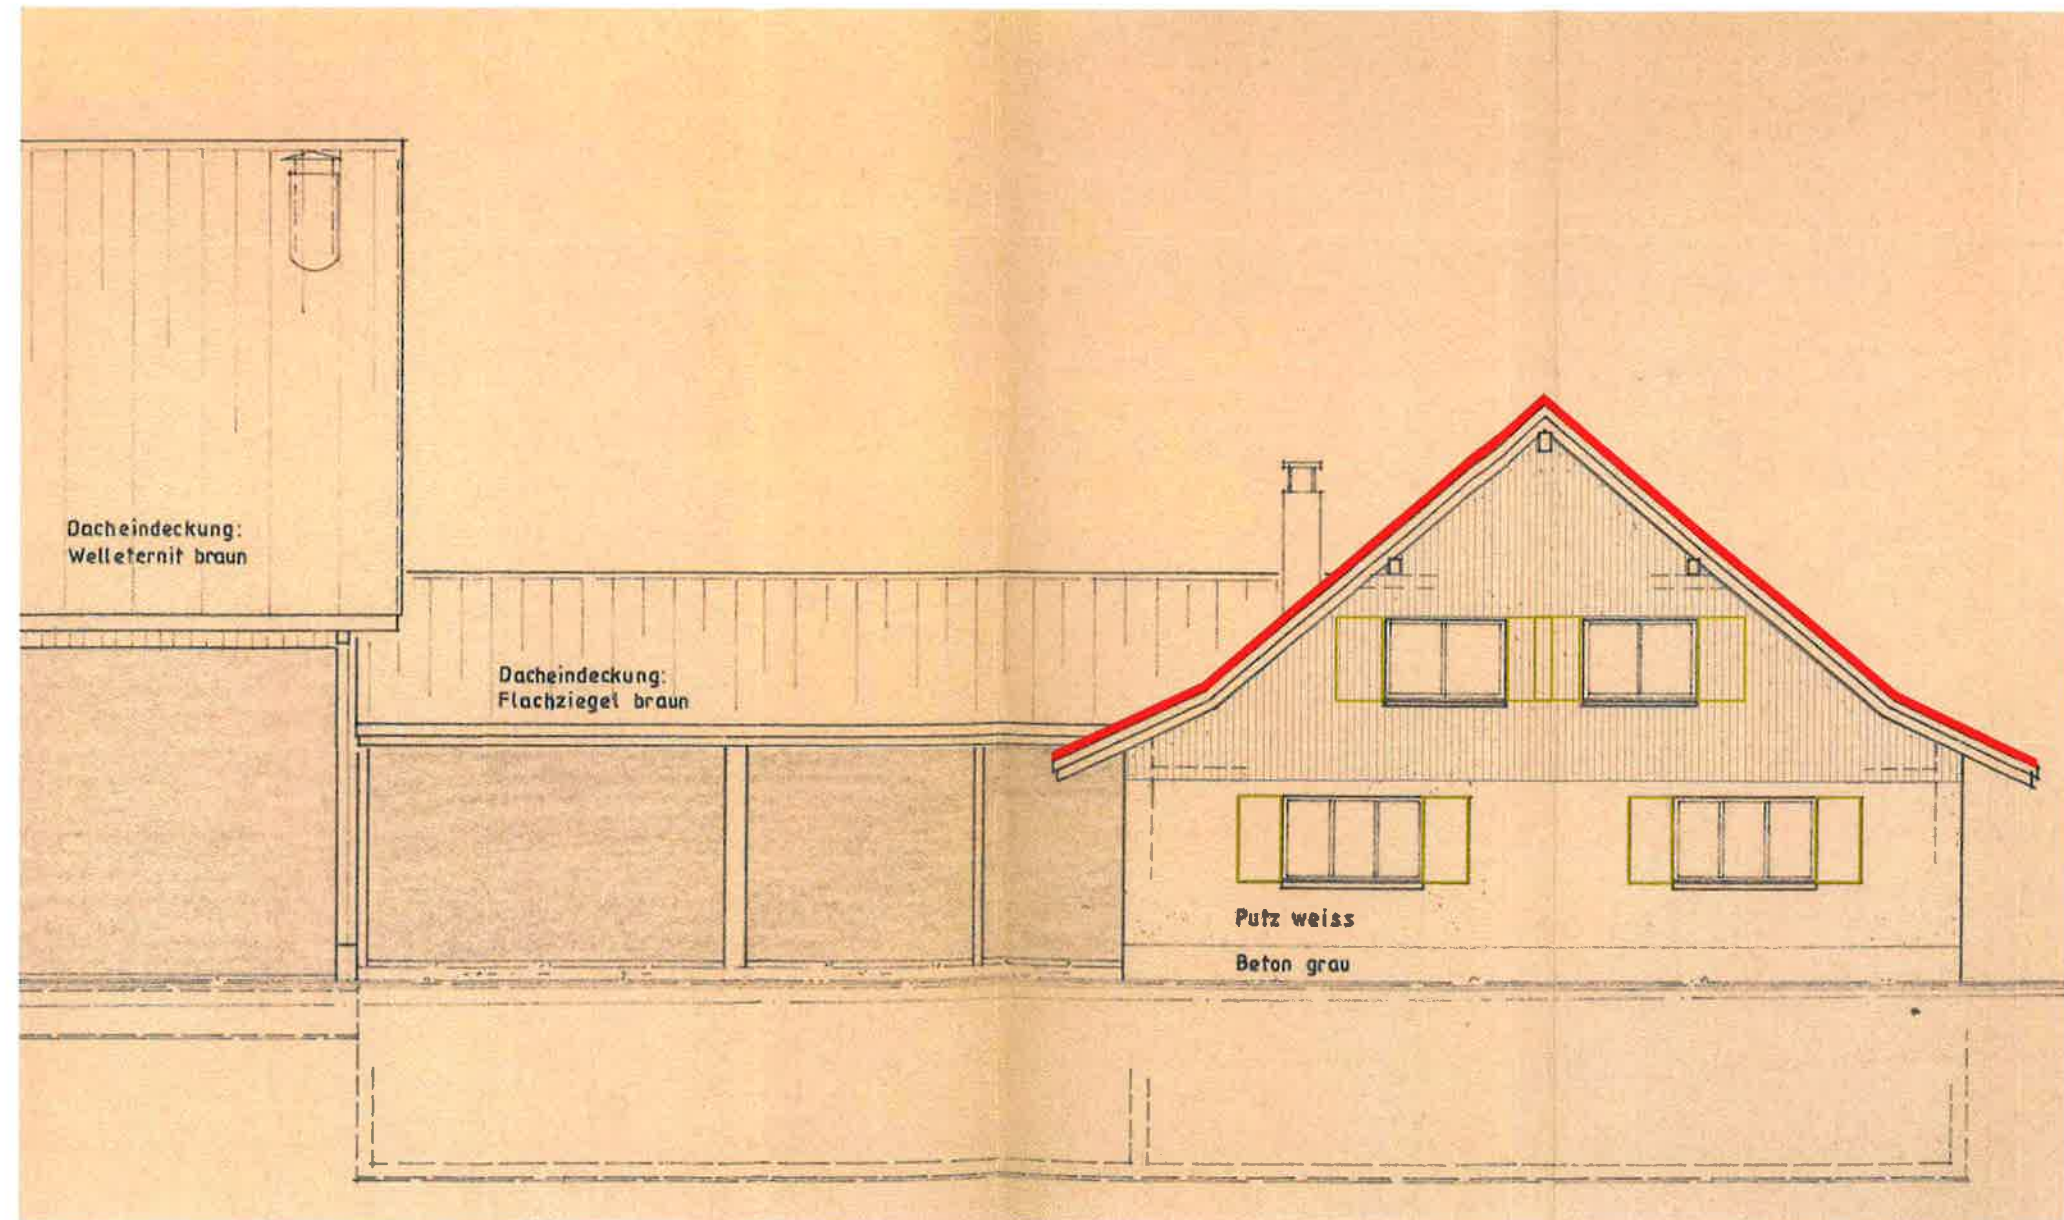

Masstablinie 1:100



Neubau
Bestand
Abbruch

KOLLER
PLANUNG & BAU

Objekt: Umbau EFH, Parzelle 5148 in 9565 Oppikon
Bauherr: GG Ueli und Tobias Koller in 9565 Oppikon


Baueingabe
Ansicht Ost

DRUCKDATUM
03.11.2025
PLANFORMAT
A3
MASSSTAB
1:100

Gesuchsteller / Grundeigentümer / Projektverfasser: Koller Tobias

Datum: 03.11.2025

Unterschrift: *T. Koller*

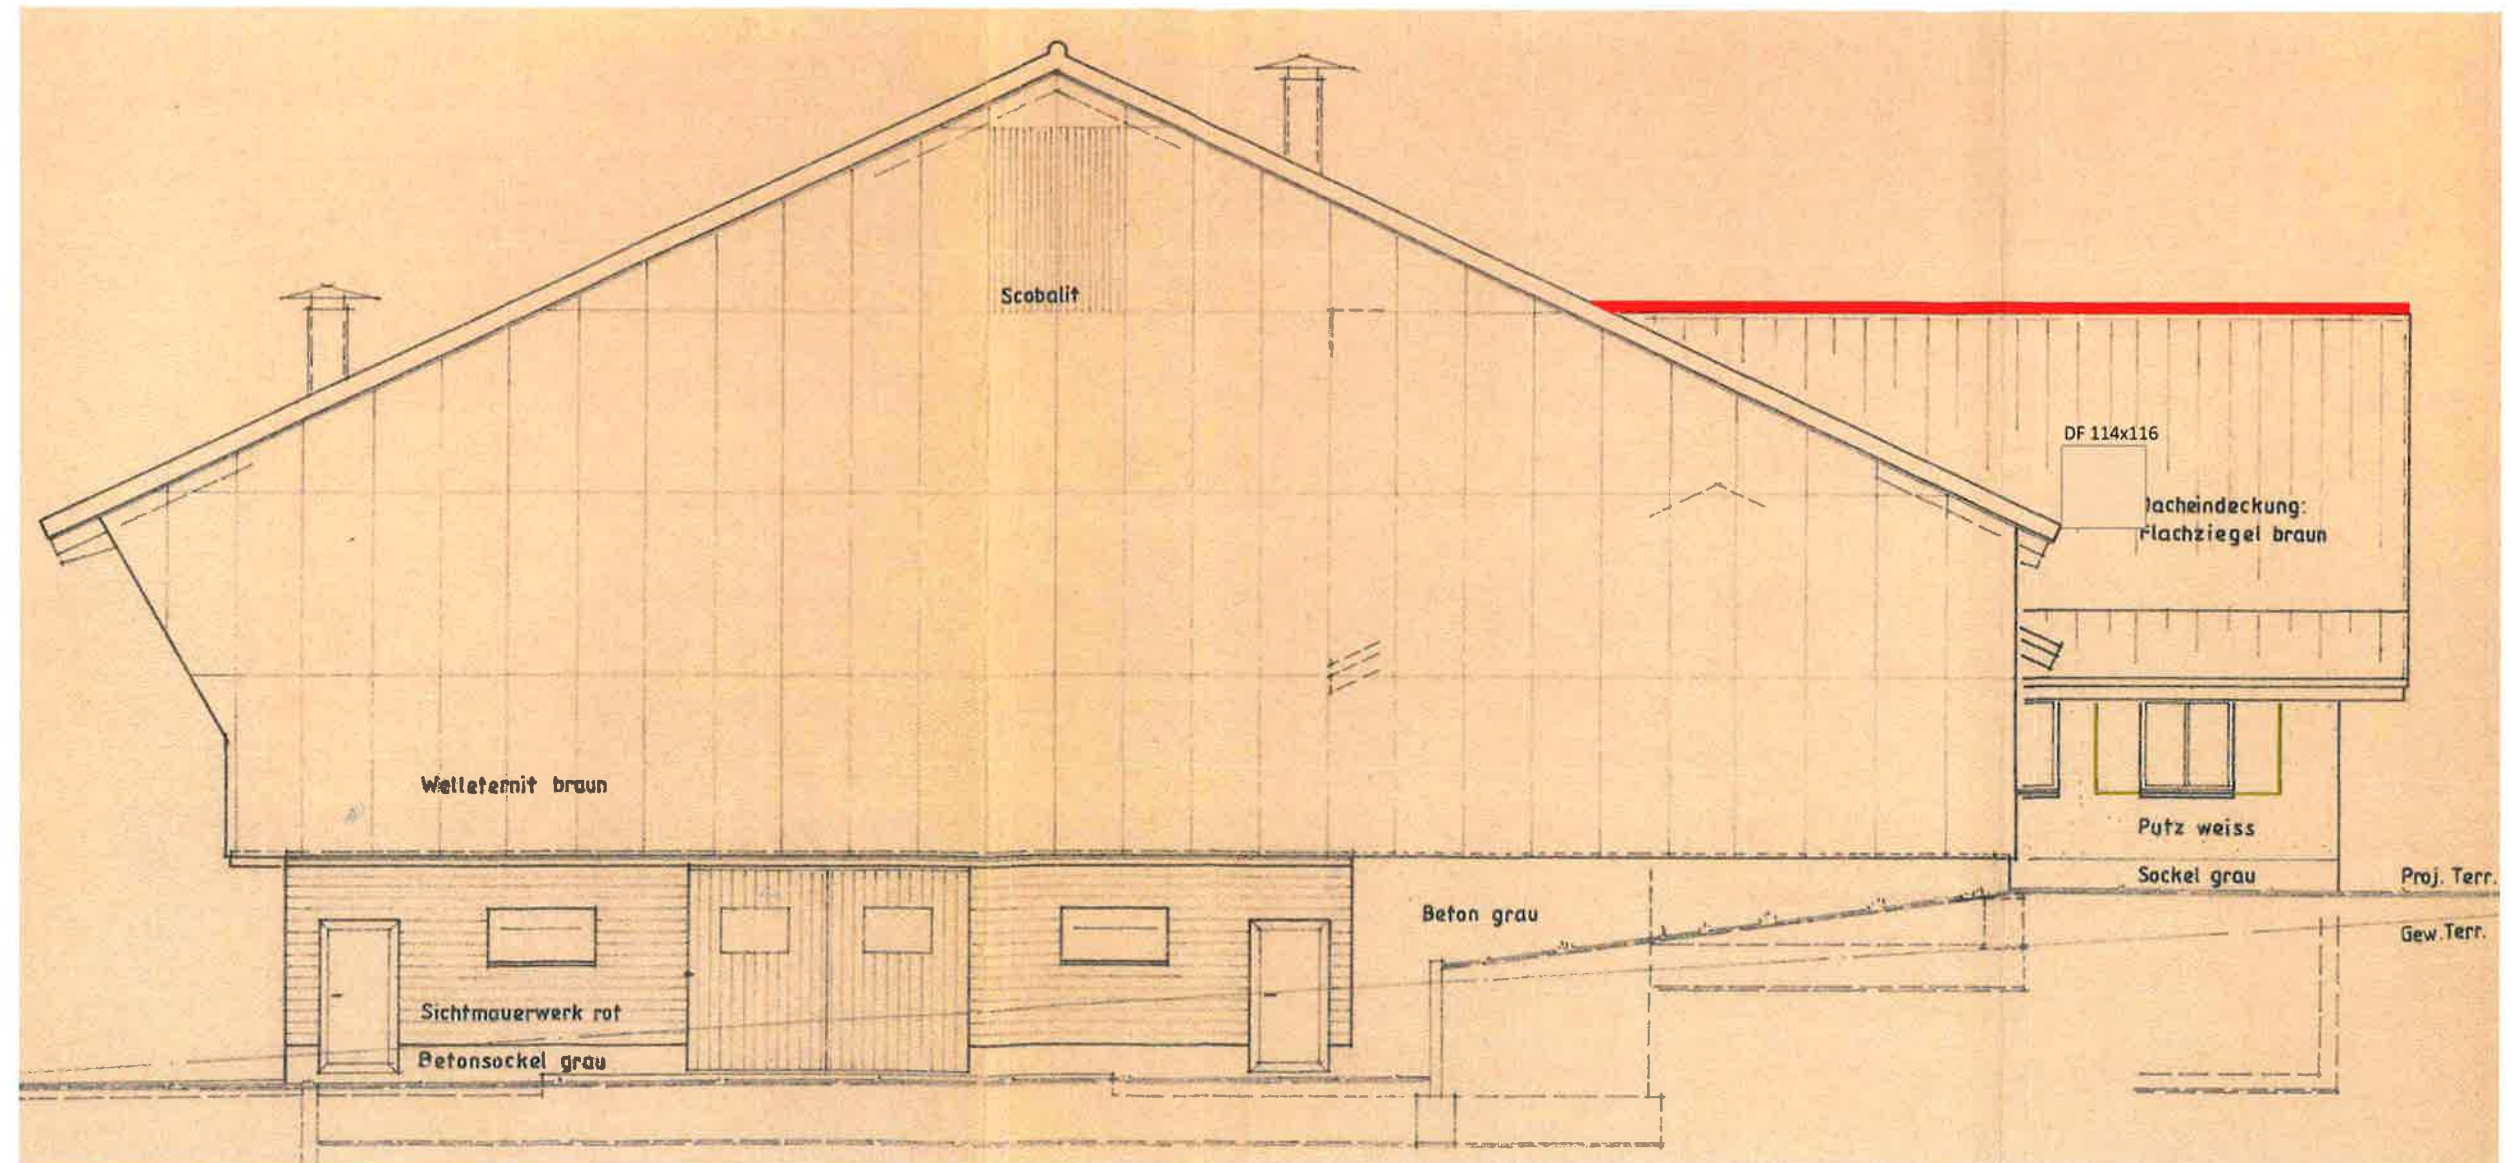

Masstablinie 1:100



Neubau
Bestand
Abbruch

KOLLER
PLANUNG & BAU

Objekt: Umbau EFH, Parzelle 5148 in 9565 Oppikon
Bauherr: GG Ueli und Tobias Koller in 9565 Oppikon


Baueingabe
Ansicht Süd

DRUCKDATUM
03.11.2025
PLANFORMAT
A3
MASSSTAB
1:100

Gesuchsteller / Grundeigentümer / Projektverfasser: Koller Tobias

Datum: 03.11.2025

Unterschrift:

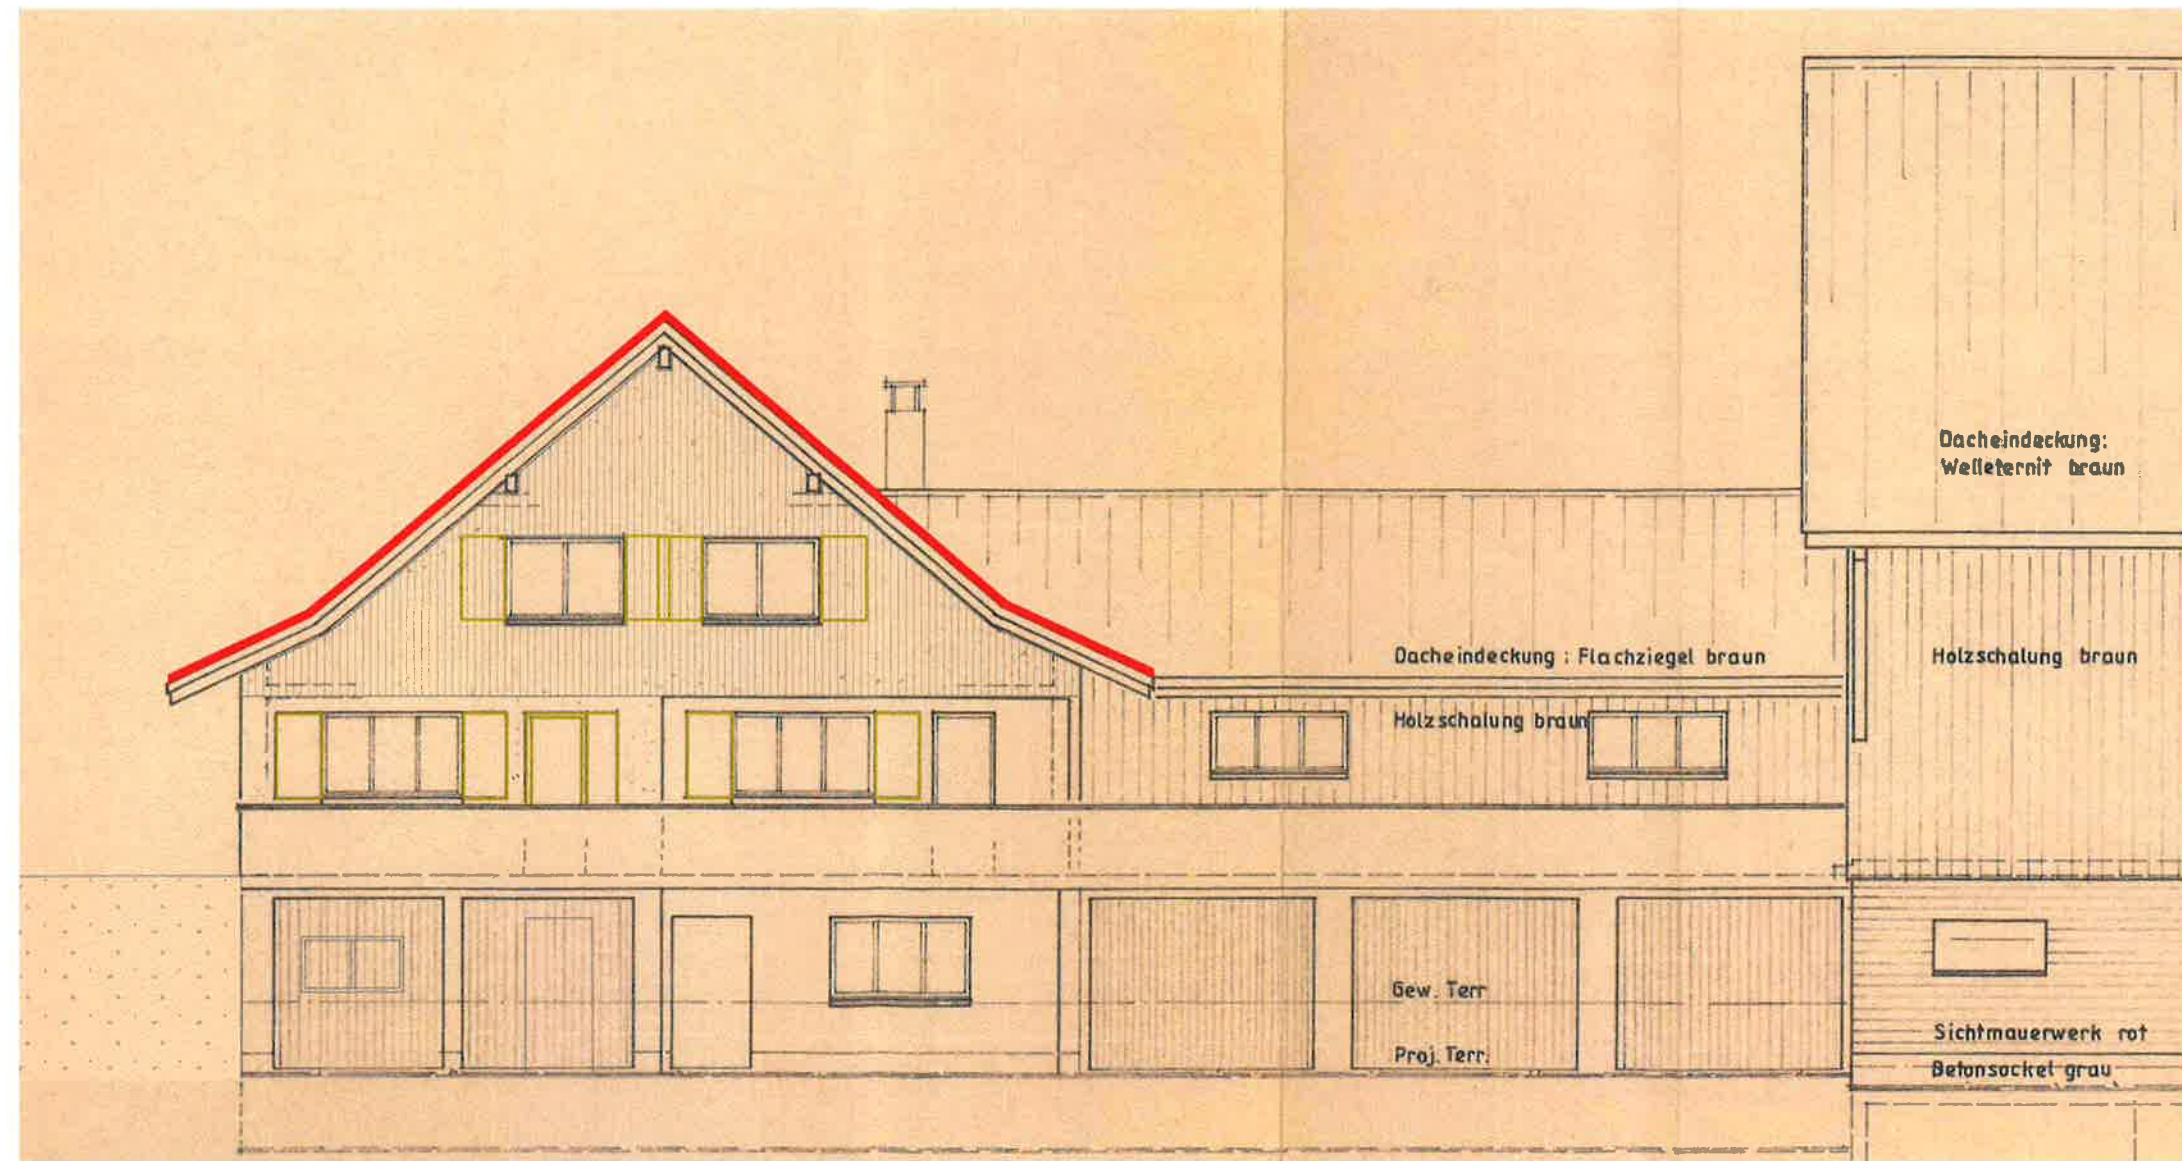

Masstablinie 1:100



Neubau
Bestand
Abbruch

KOLLER
PLANUNG & BAU

Objekt: Umbau EFH, Parzelle 5148 in 9565 Oppikon
Bauherr: GG Ueli und Tobias Koller in 9565 Oppikon

Baueingabe
Ansicht West

DRUCKDATUM
03.11.2025
PLANFORMAT
A3
MASSSTAB
1:100

Gesuchsteller / Grundeigentümer / Projektverfasser: Koller Tobias

Datum: 03.11.2025

Unterschrift:

