

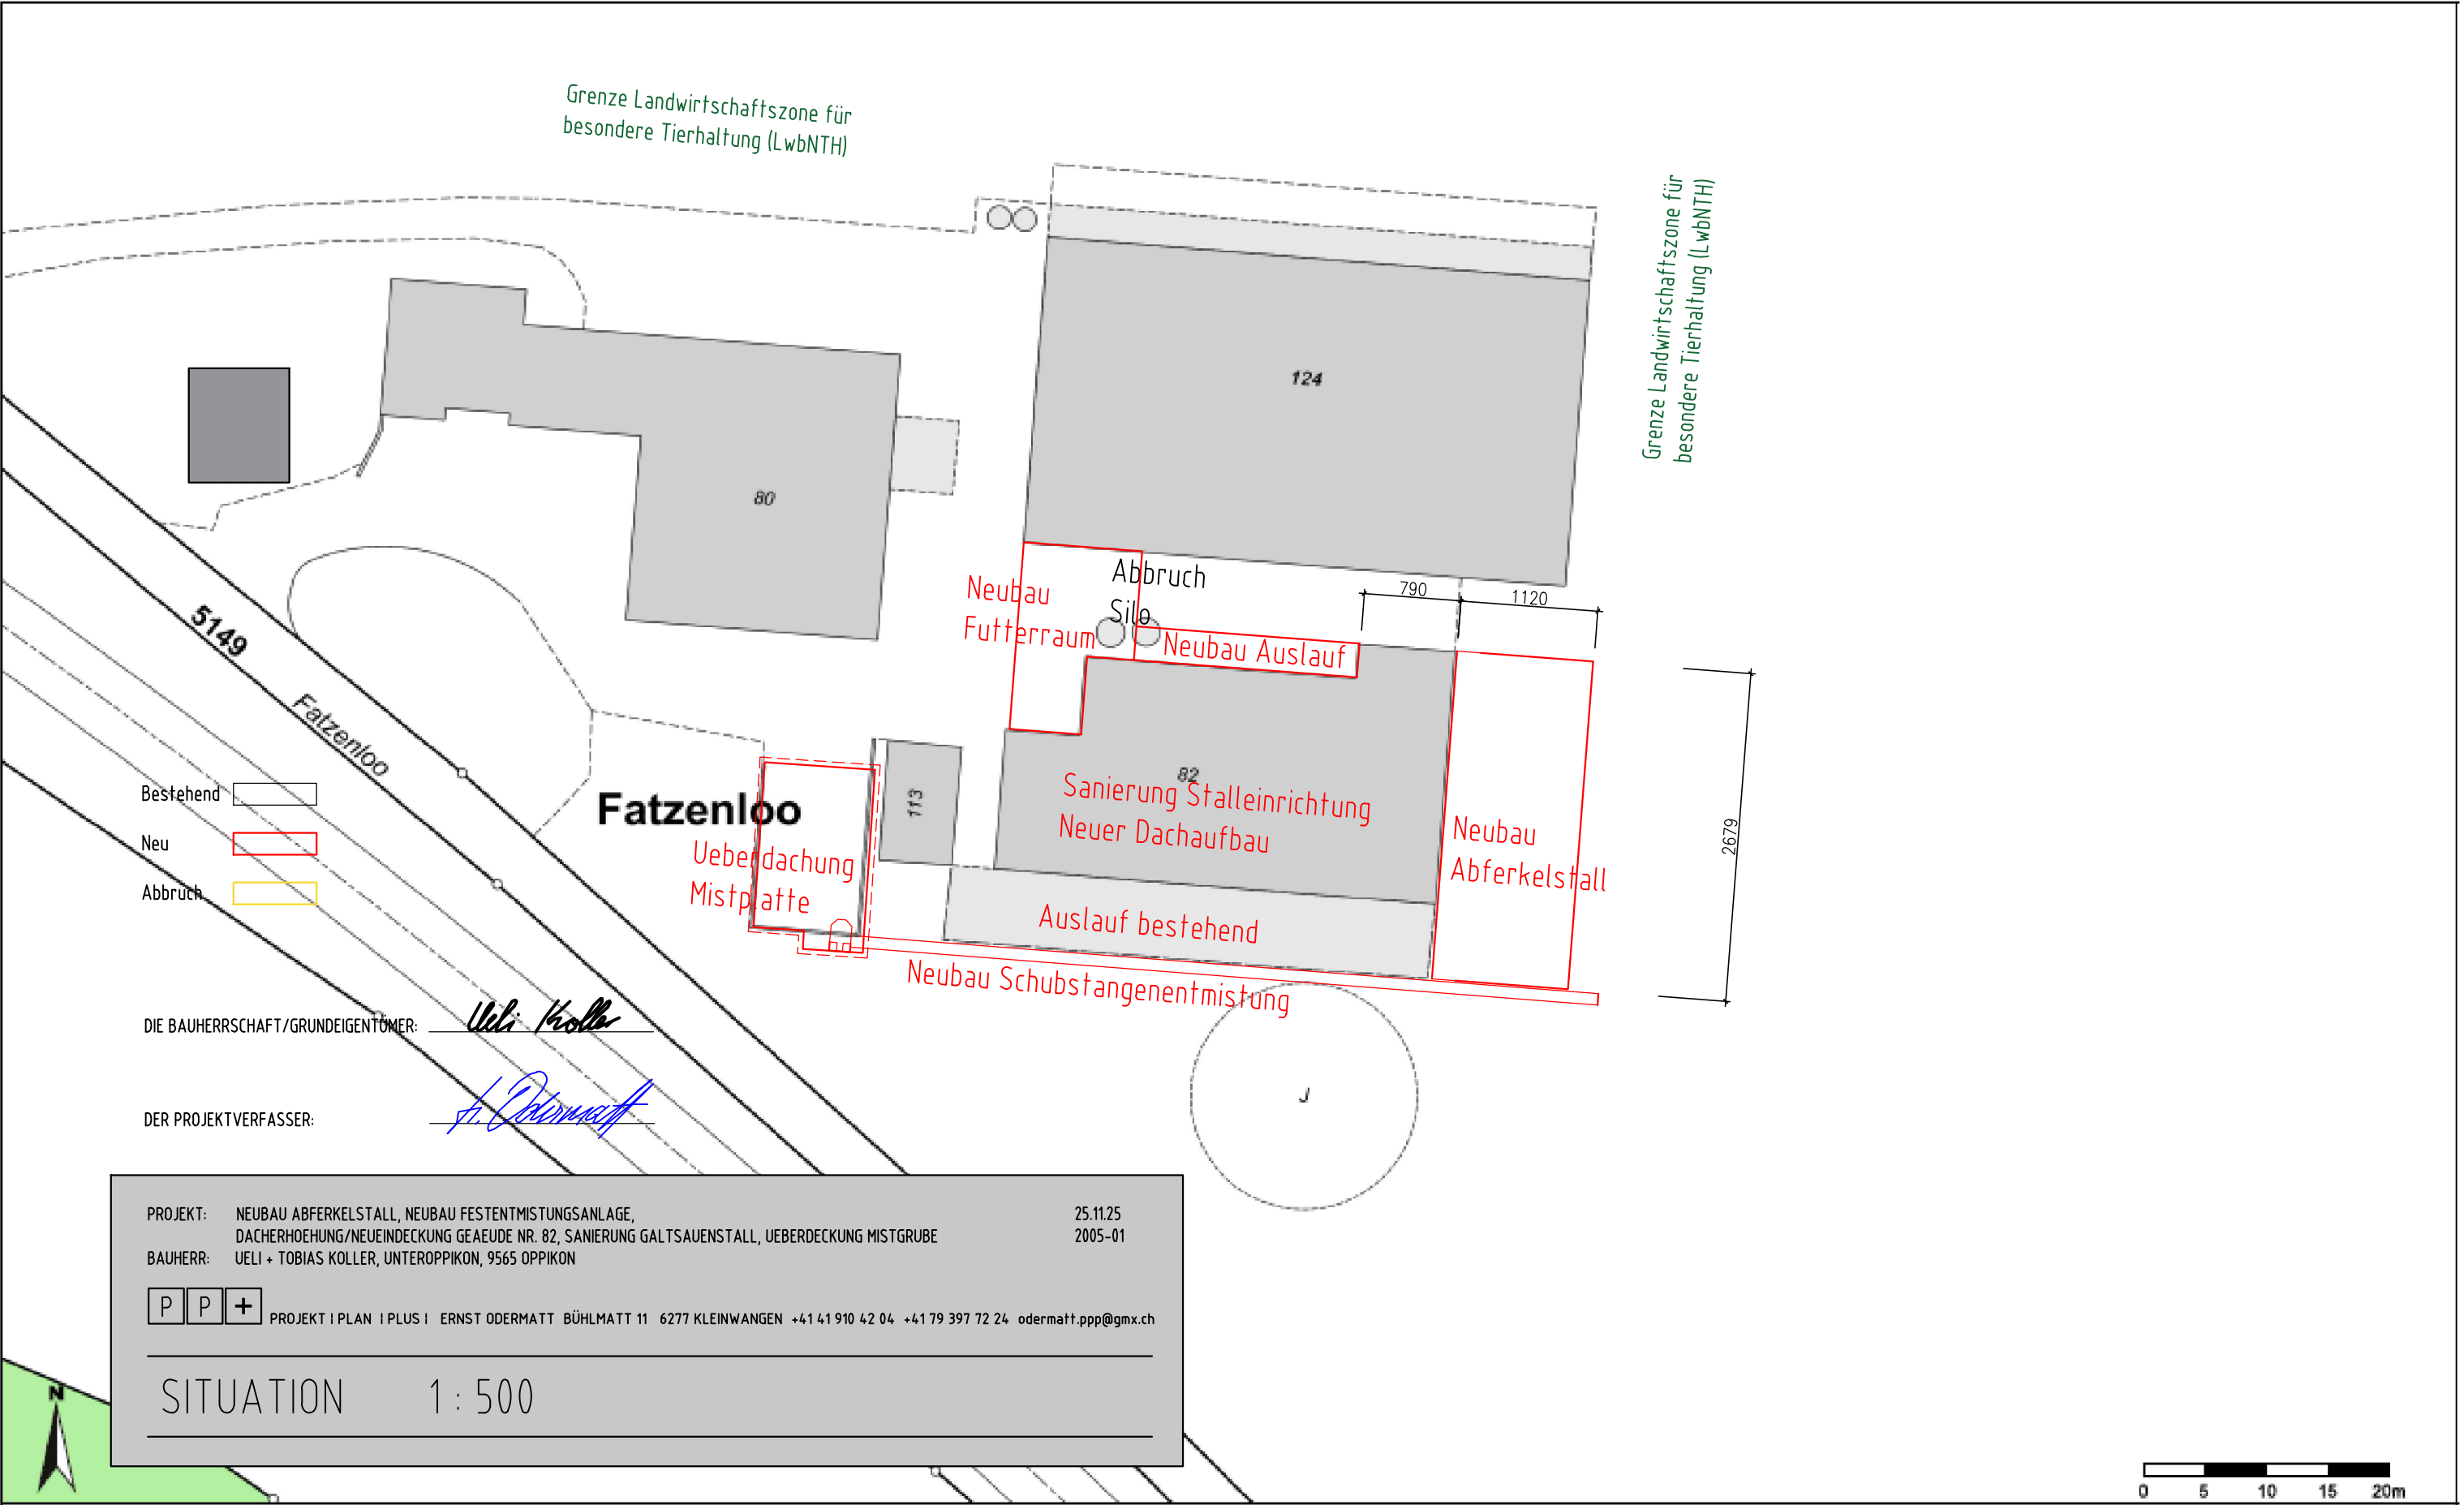
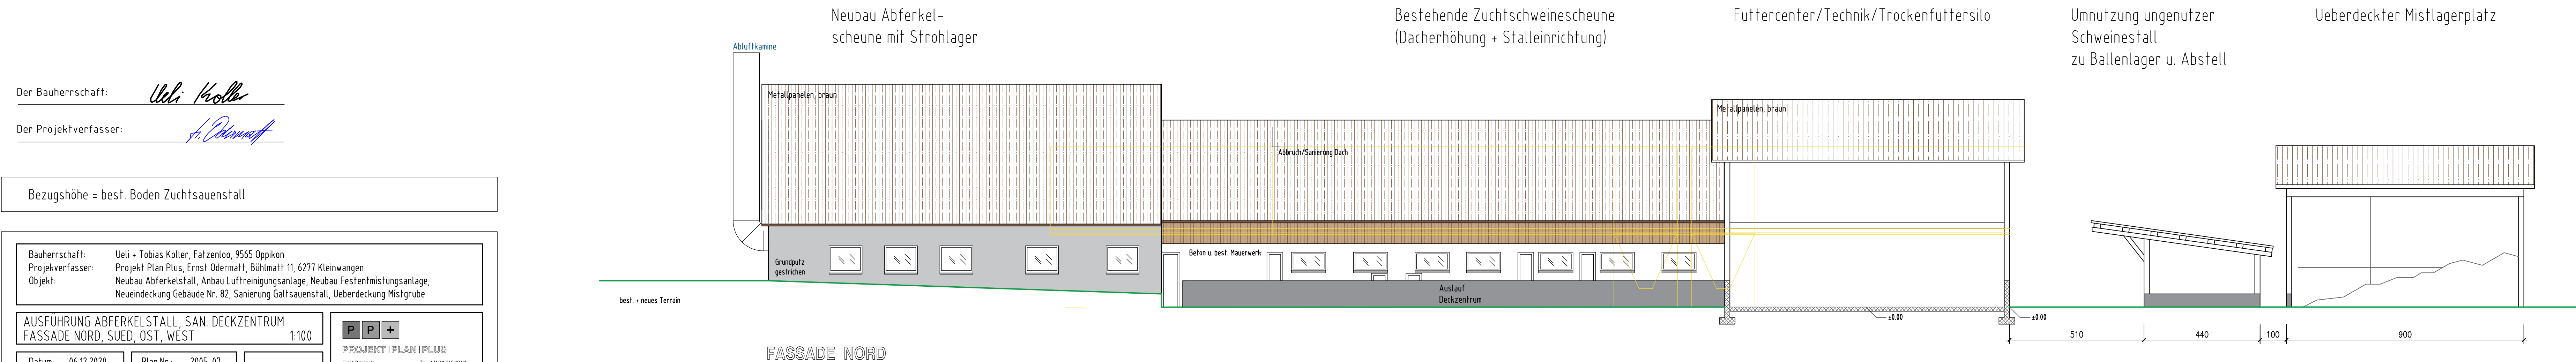
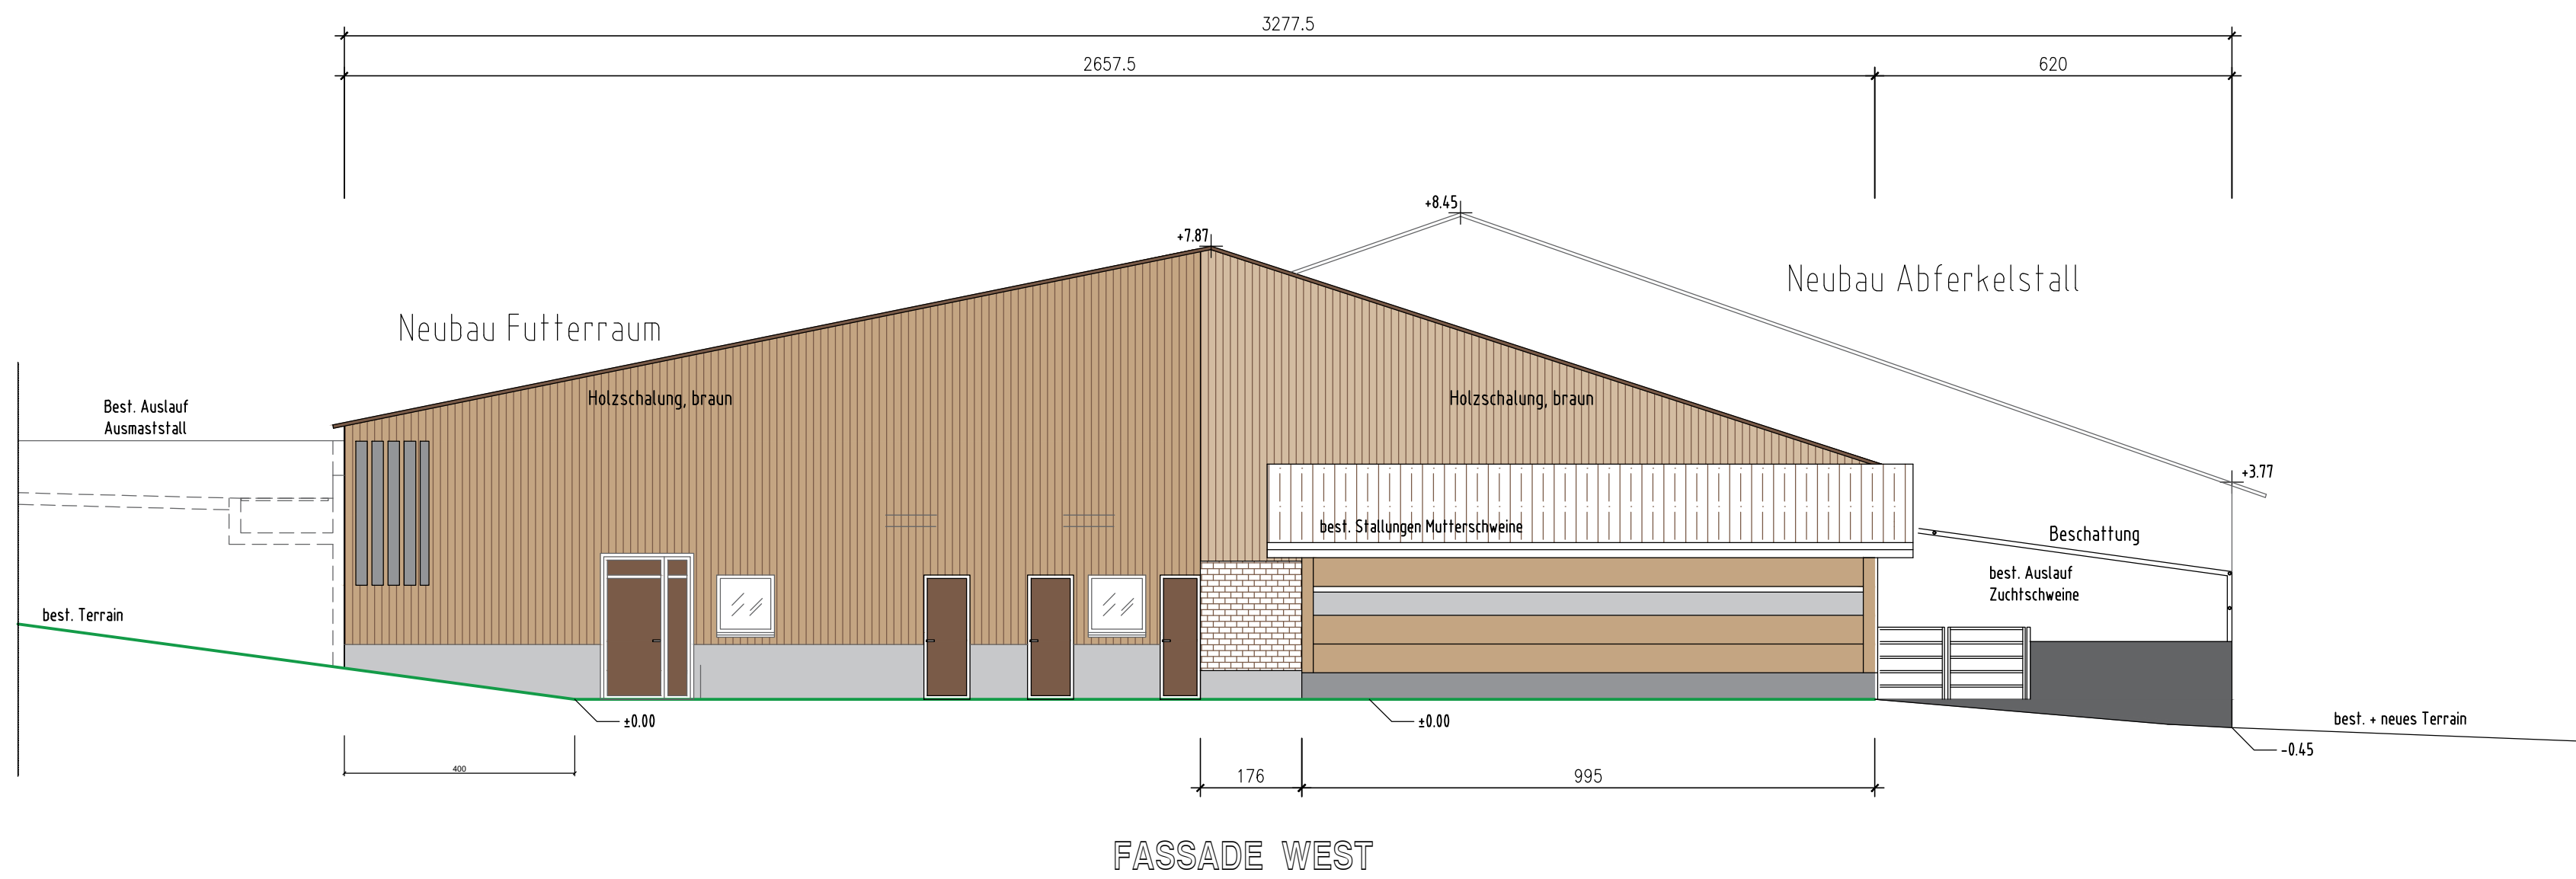


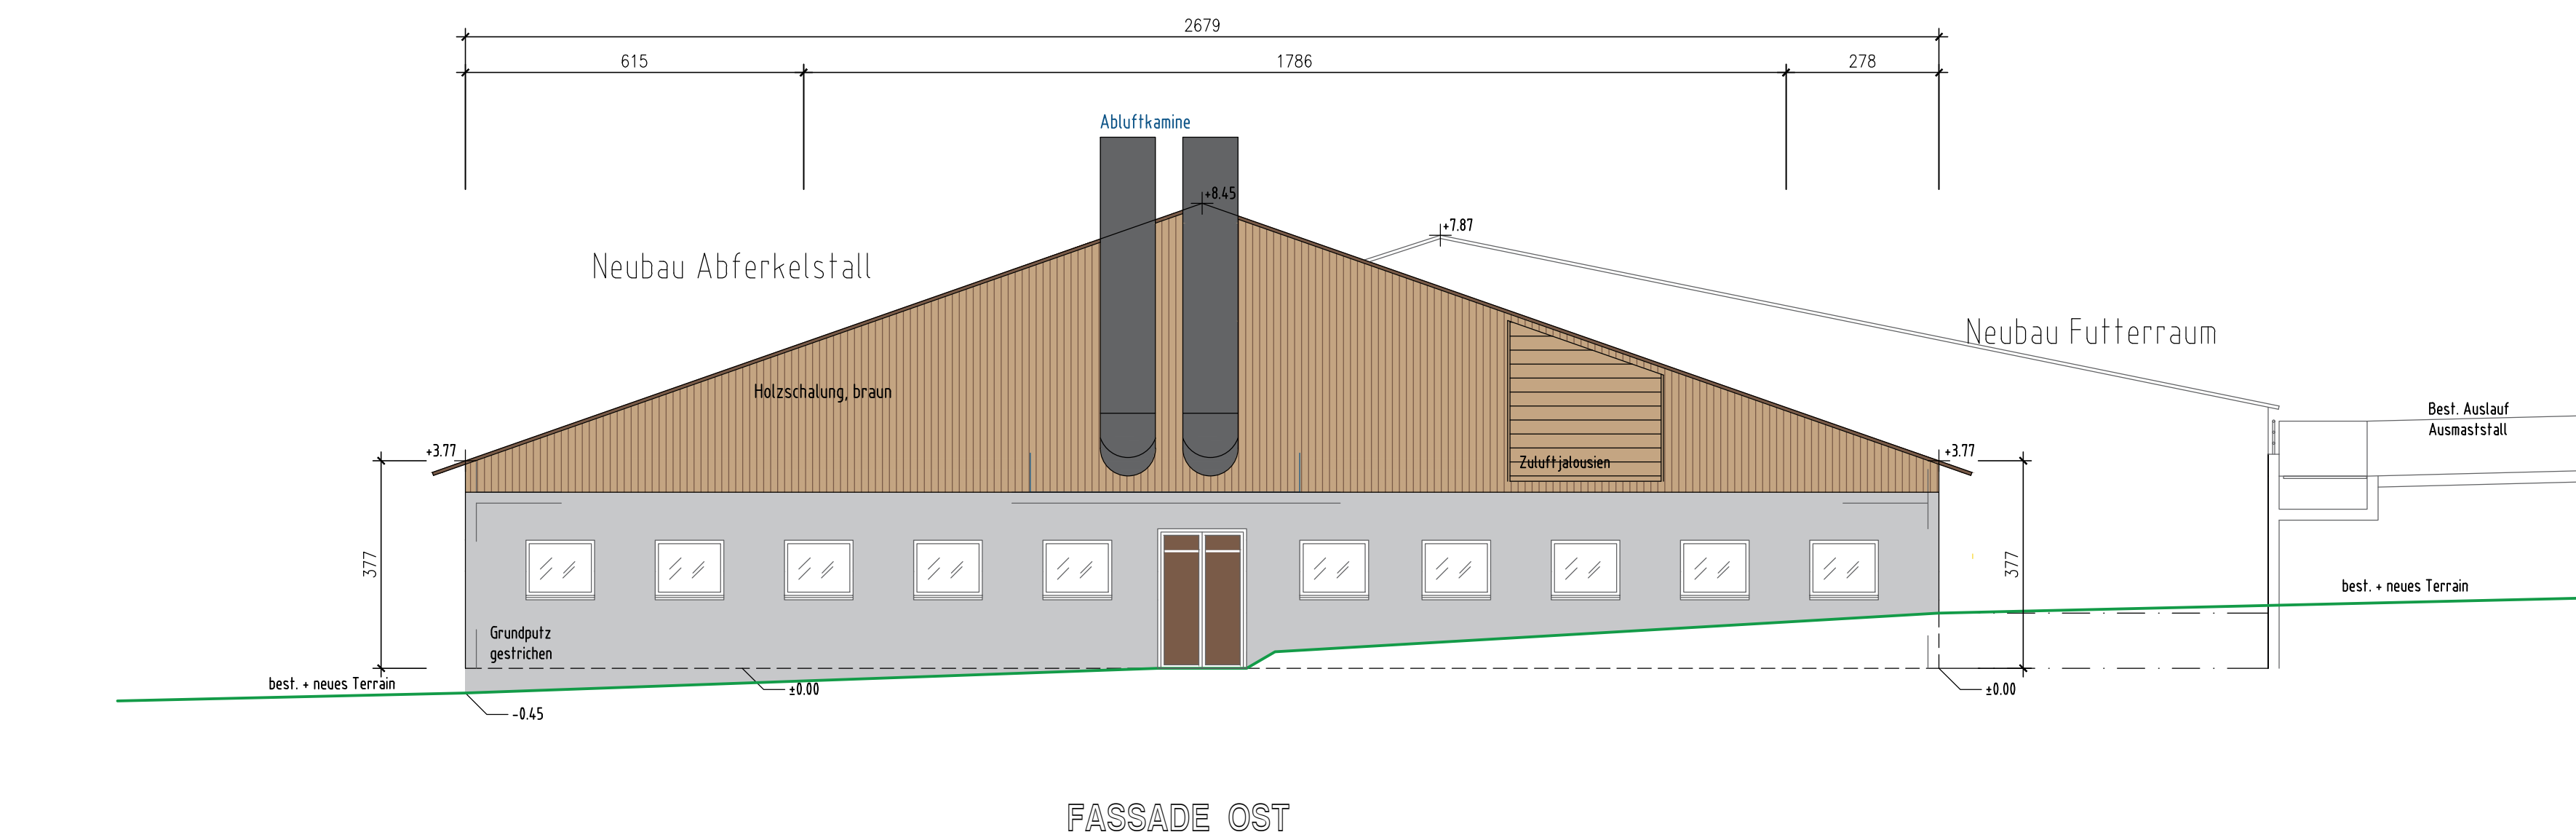

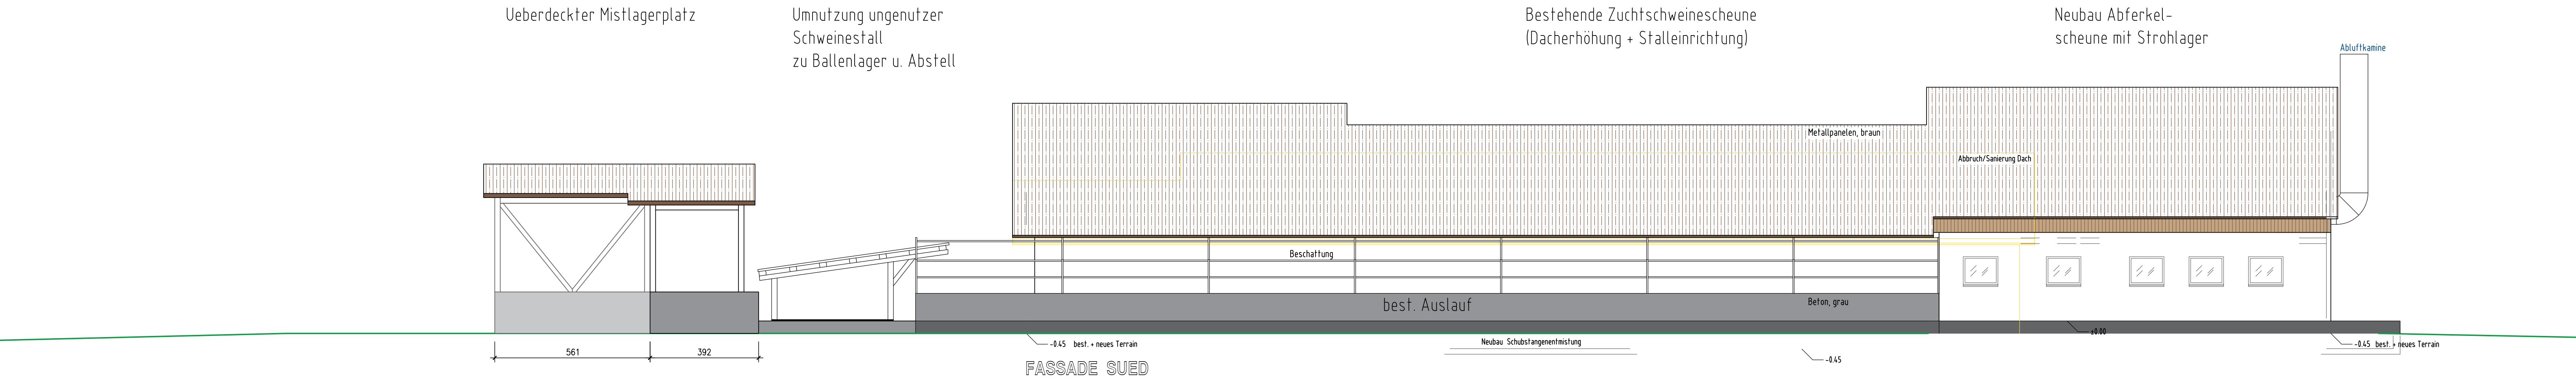

Der Bauherrschafft: *Ueli Koller*

Der Projektverfasser: *A. Odermatt*

Bezugshöhe = best. Boden Zuchtsauenstall


Bauherrschafft: Ueli + Tobias Koller, Fatzenloo, 9565 Oppikon	PROJEKT PLAN PLUS	
Projektverfasser: Projekt Plan Plus, Ernst Odermatt, Bühlmat 11, 6277 Kleinwangen		
Objekt: Neubau Abferkelstall, Anbau Luftreinigungsanlage, Neubau Festenmistungsanlage, Neueindeckung Gebäude Nr. 82, Sanierung Galfsauenstall, Ueberdeckung Mistgrube		
AUSFÜHRUNG ABFERKELSTALL, SAN. DECKZENTRUM FASSADE NORD, SÜD, OST, WEST 1:100		
Datum: 06.12.2020 Korr.: 13.01.2021 25.11.2025	Plan.Nr.: 2005-07 Format: 105/60 Plotdatum:	

PROJEKT PLAN PLUS


Ernst Odermatt
Bühlmat 11
6277 Kleinwangen

Tel: +41 41 910 22 56
Mail: +41 78 385 72 34
odermatt.plan@ppp.ch


PROJEKTIERUNG | BAULEITUNG | BAUFÜHRUNG

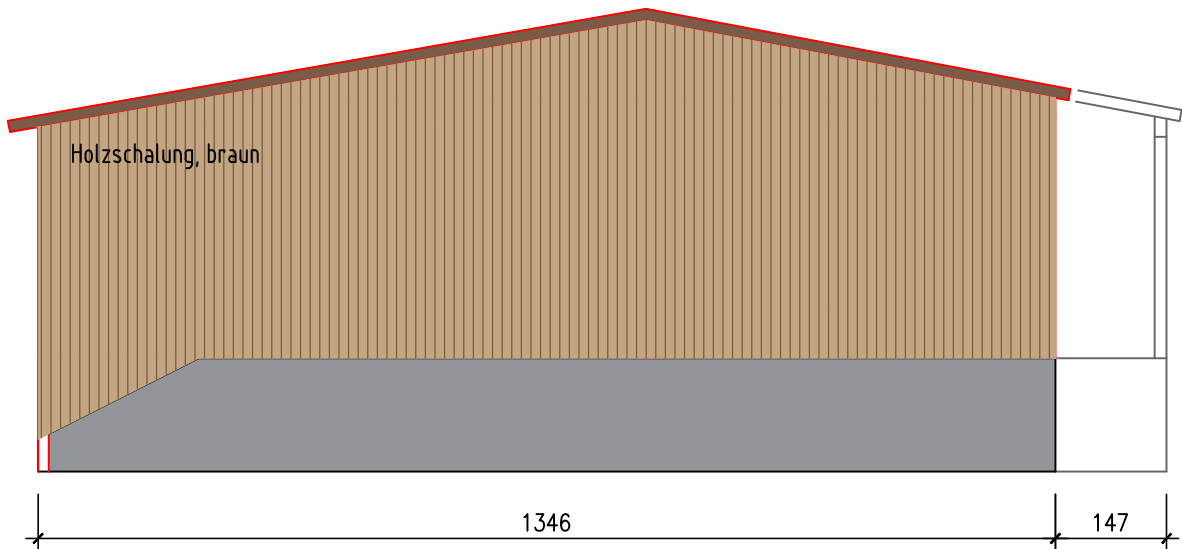


FASSADE WEST

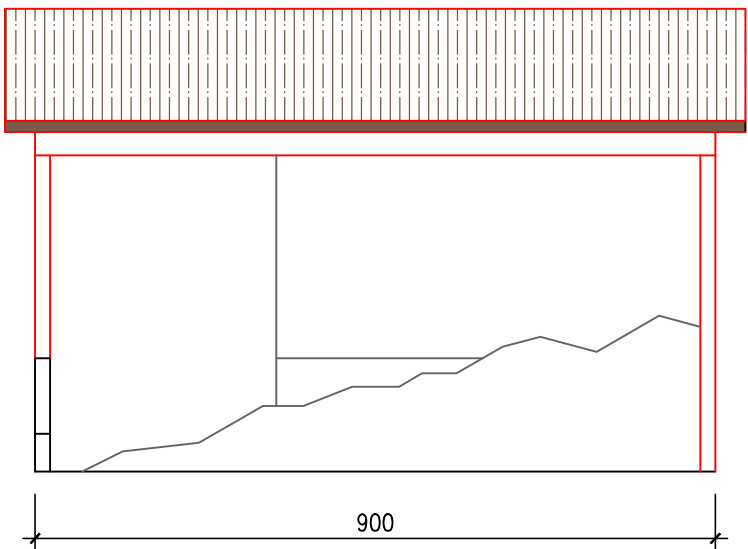


FASSADE NORD

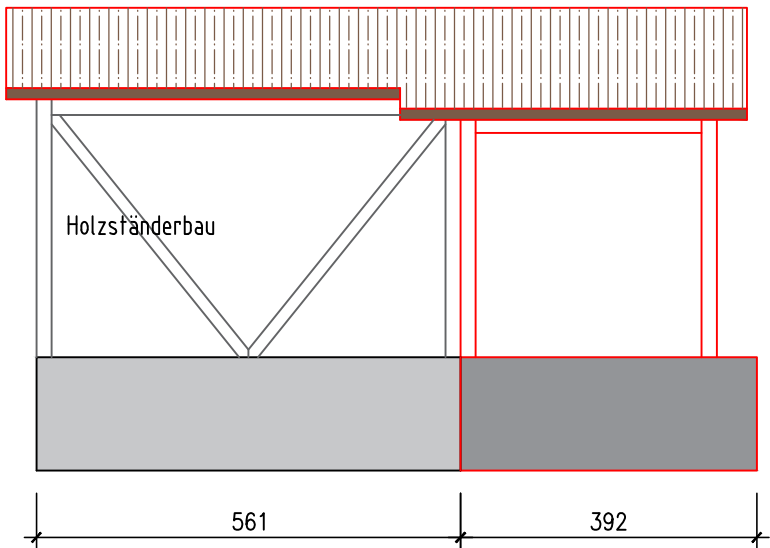

FASSADE SUED

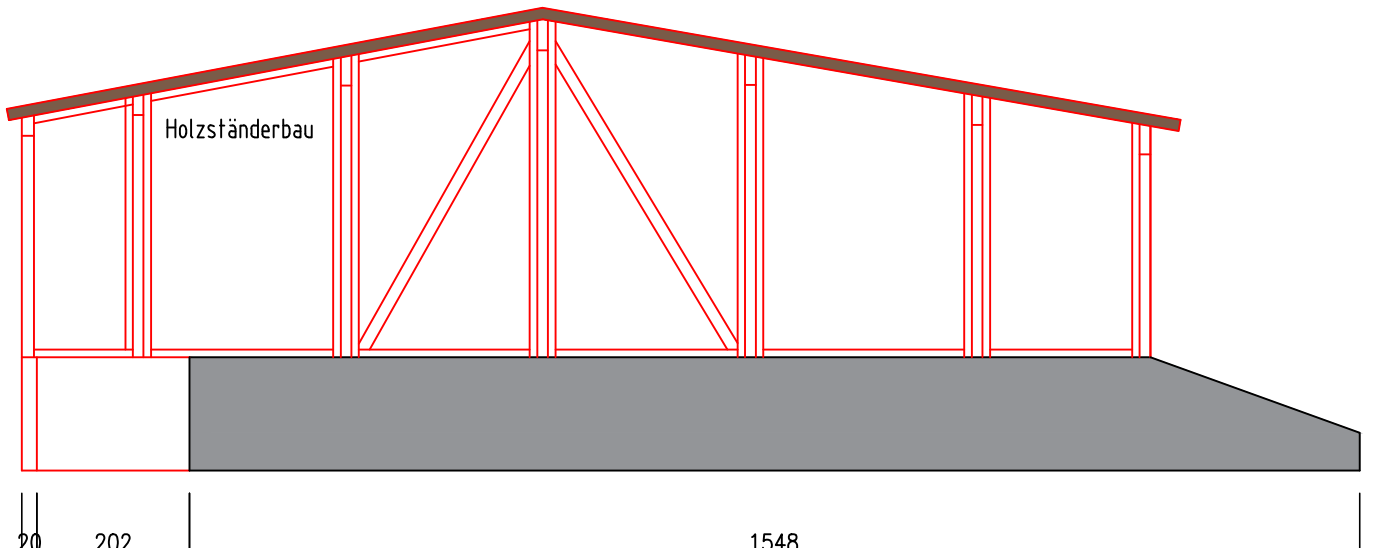

FASSADE OST

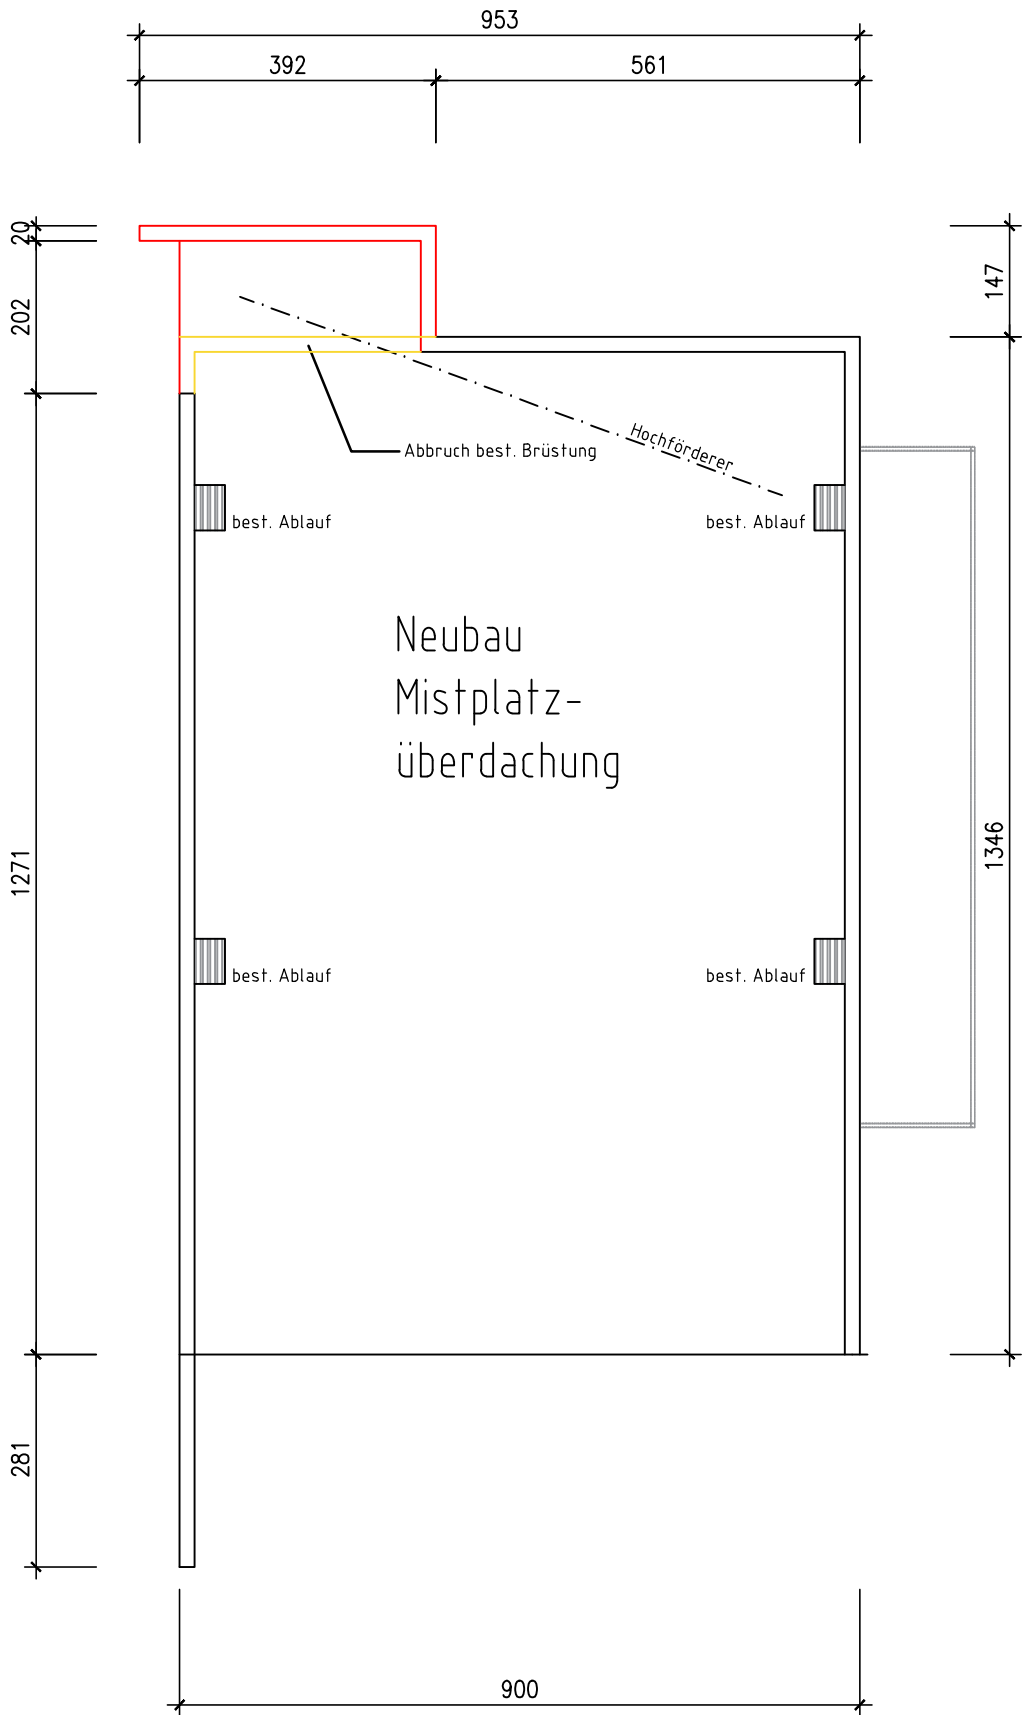

Der Bauherrschaft: Ueli Koller

Der Projektverfasser: A. Odermatt

Bauherrschaft:	Ueli + Tobias Koller, Fatzenloo, 9565 Oppikon
Projekverfasser:	Projekt Plan Plus, Ernst Odermatt, Bühlmatt 11, 6277 Kleinwangen
Objekt:	Ueberdeckung Mistgrube

AUSFÜHRUNG UEBERDECKUNG MISTPLATTE	1:100
FASSADE NORD, SUED, OST, WEST	

Datum: 25.11.25	Plan.Nr.: 2005-30	
Korr:	Format: A3	
	Plotdatum:	

P P +	
PROJEKTIPLANIPUS	
Ernst Odermatt Bühlmatt 11 6277 Kleinwangen	Tel. +41 41 910 42 04 Nat. +41 79 397 72 24 odermatt.ppp@gmx.ch
PROJEKTIERUNG BAULEITUNG BAUFÜHRUNG	