

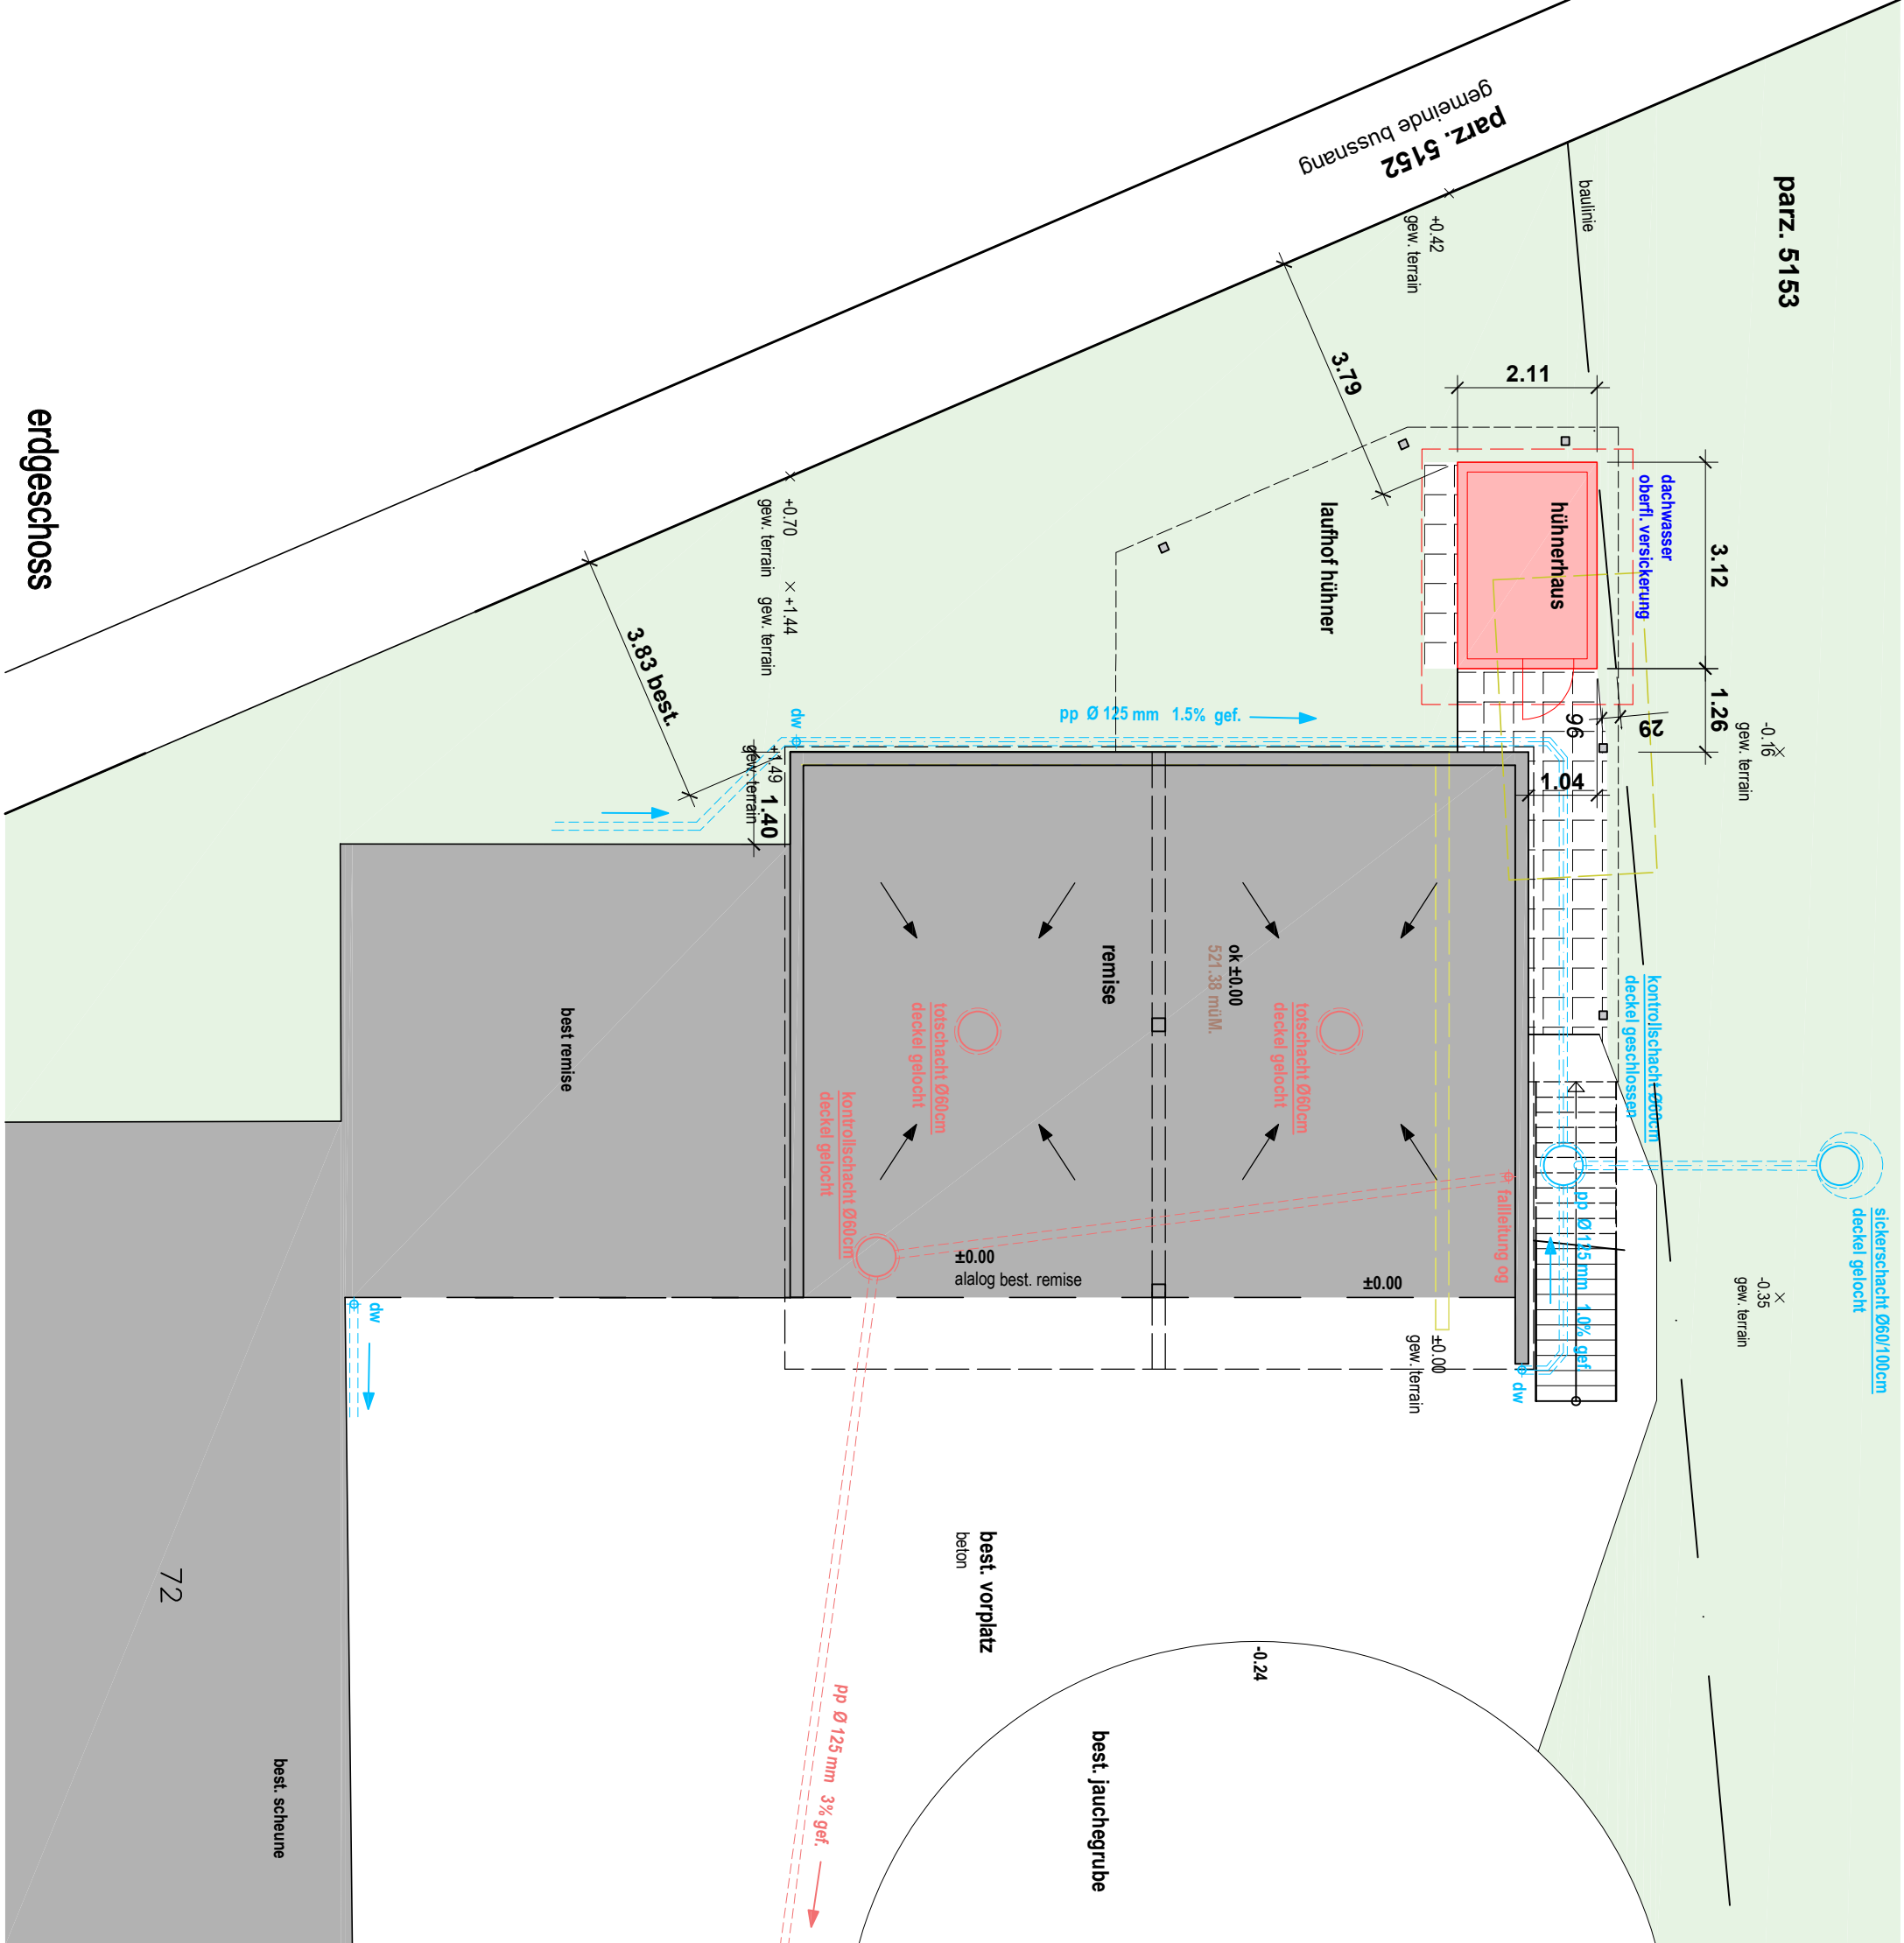
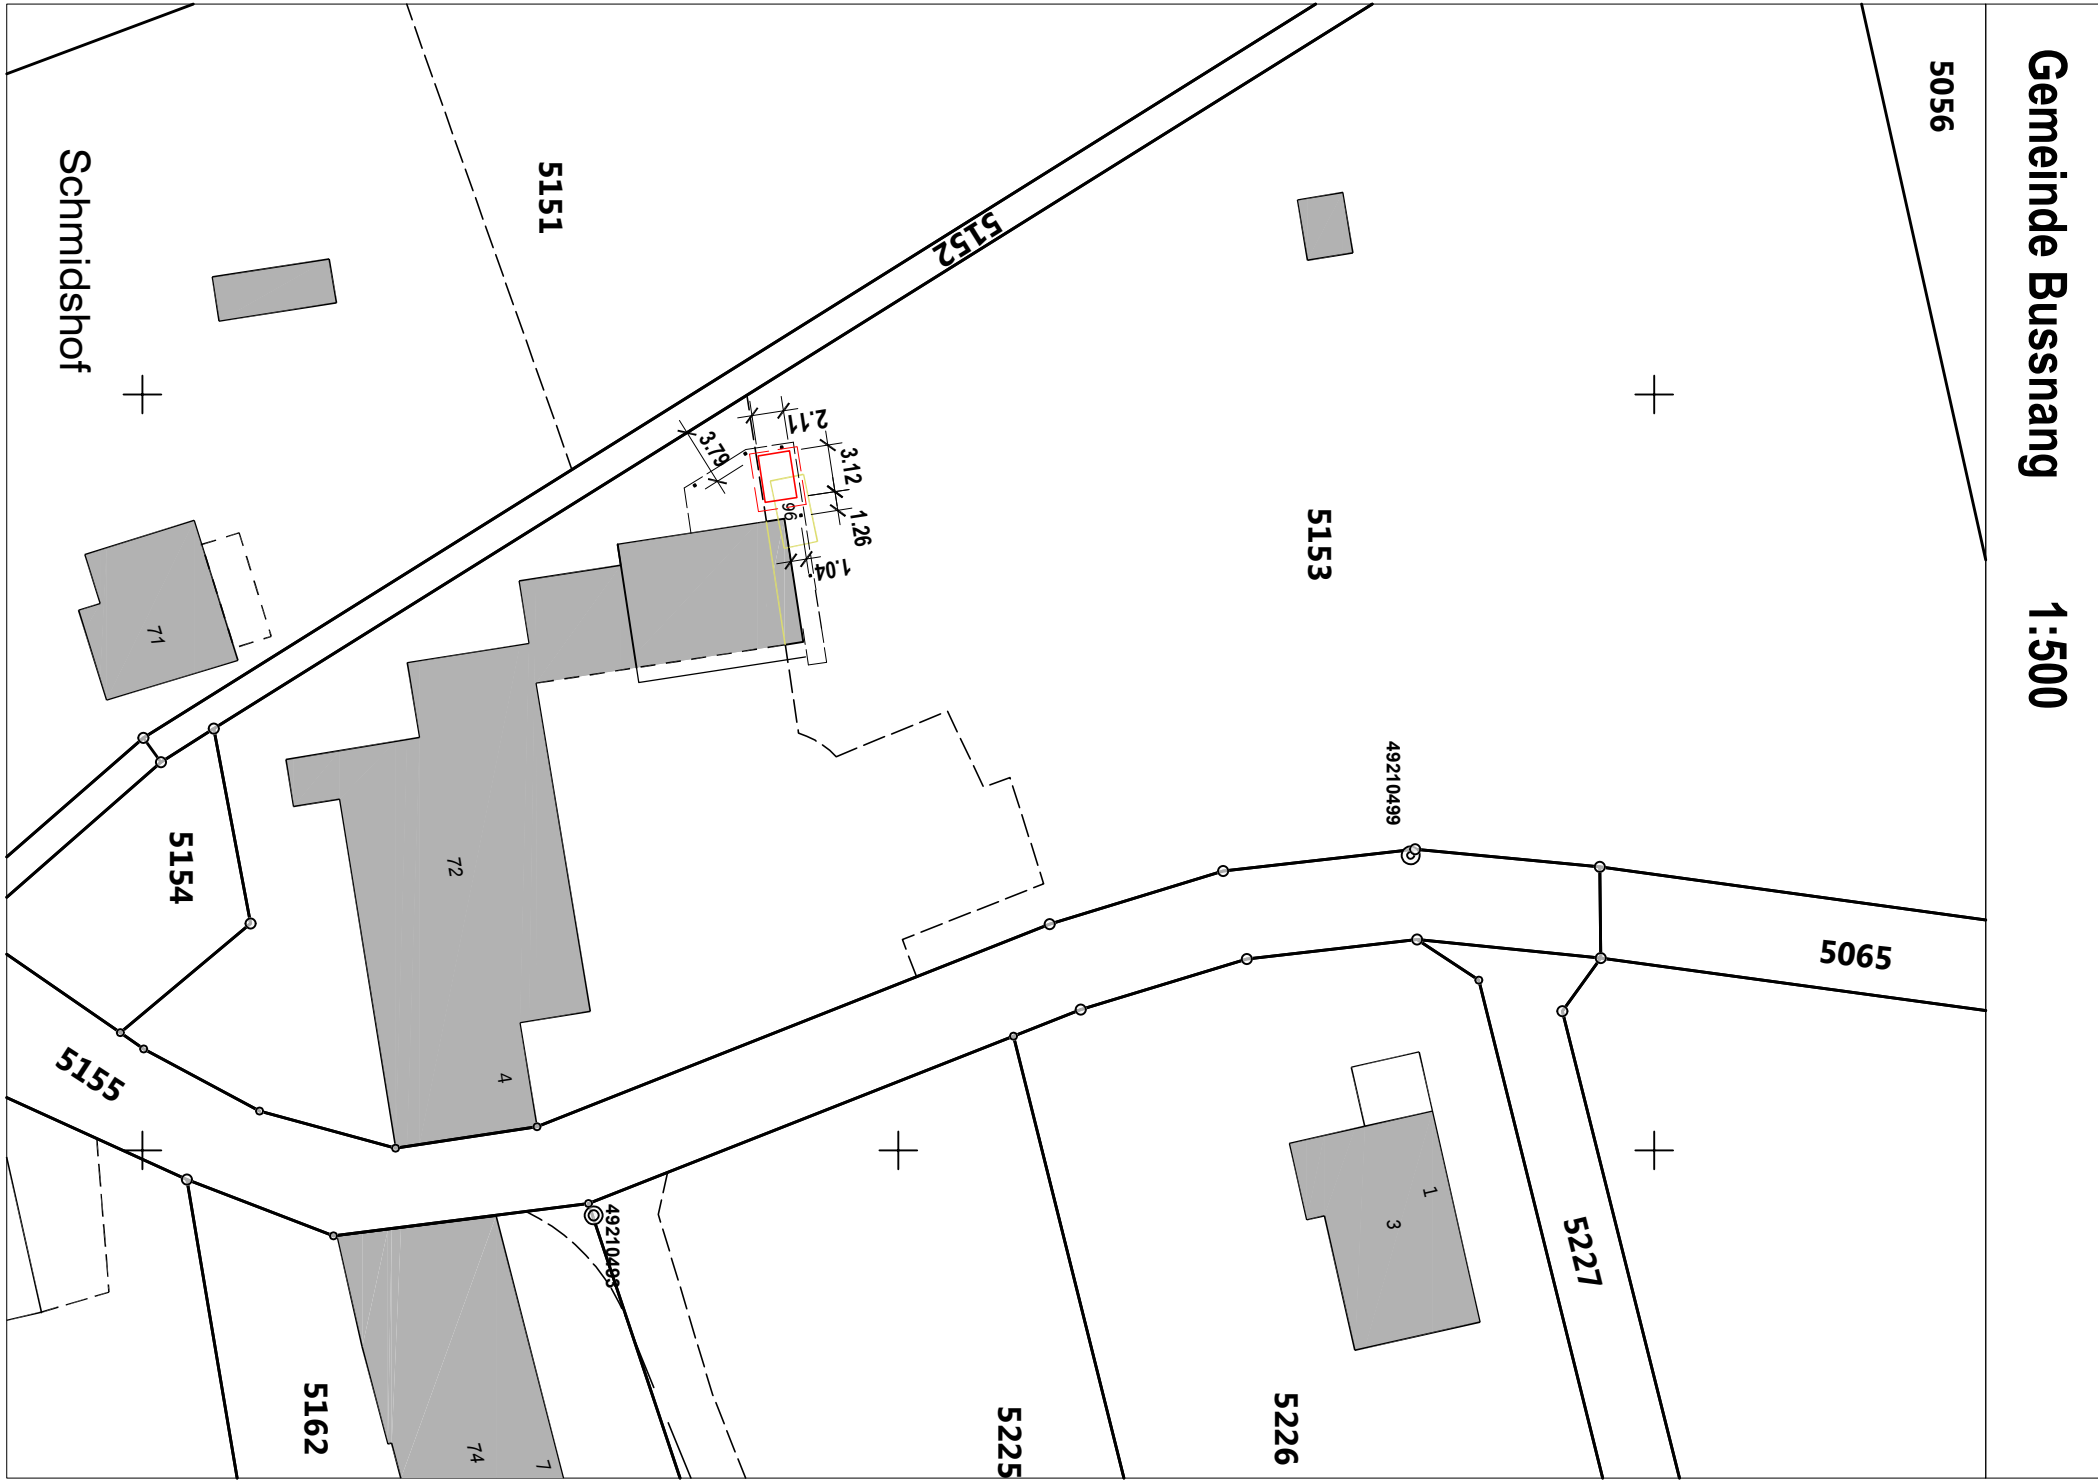
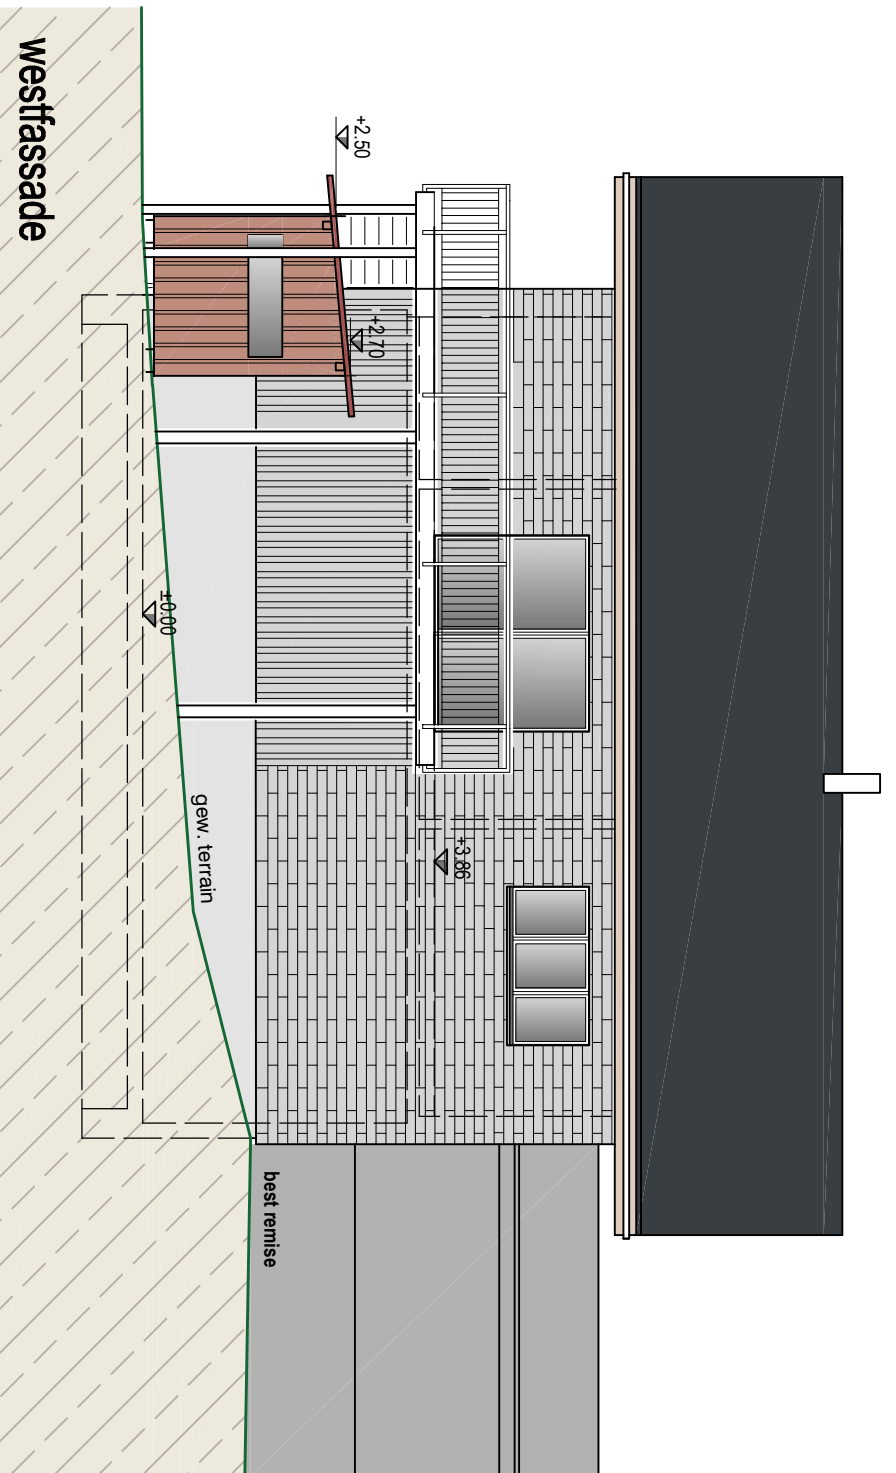
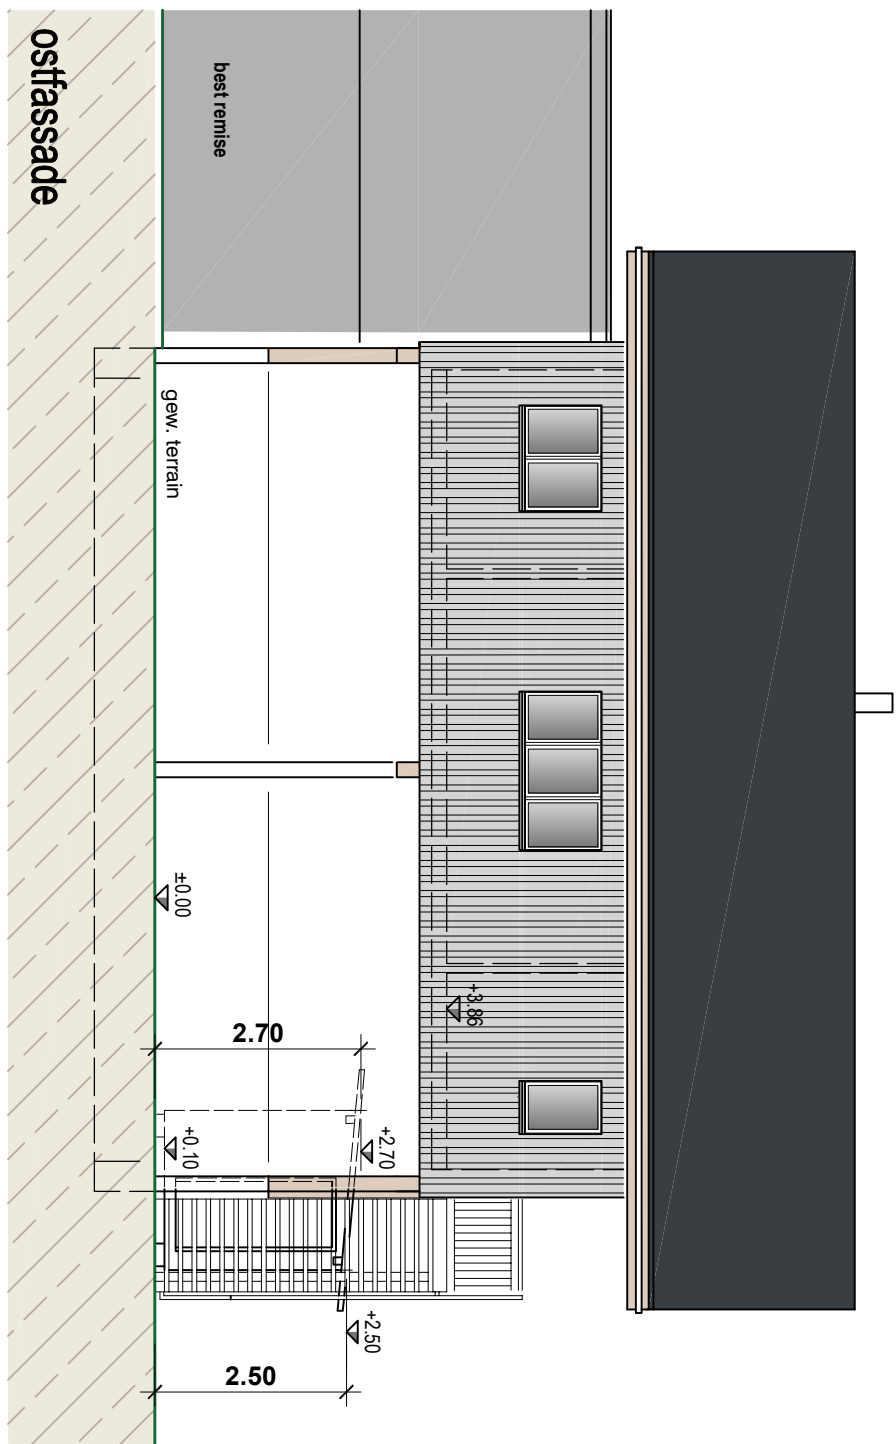


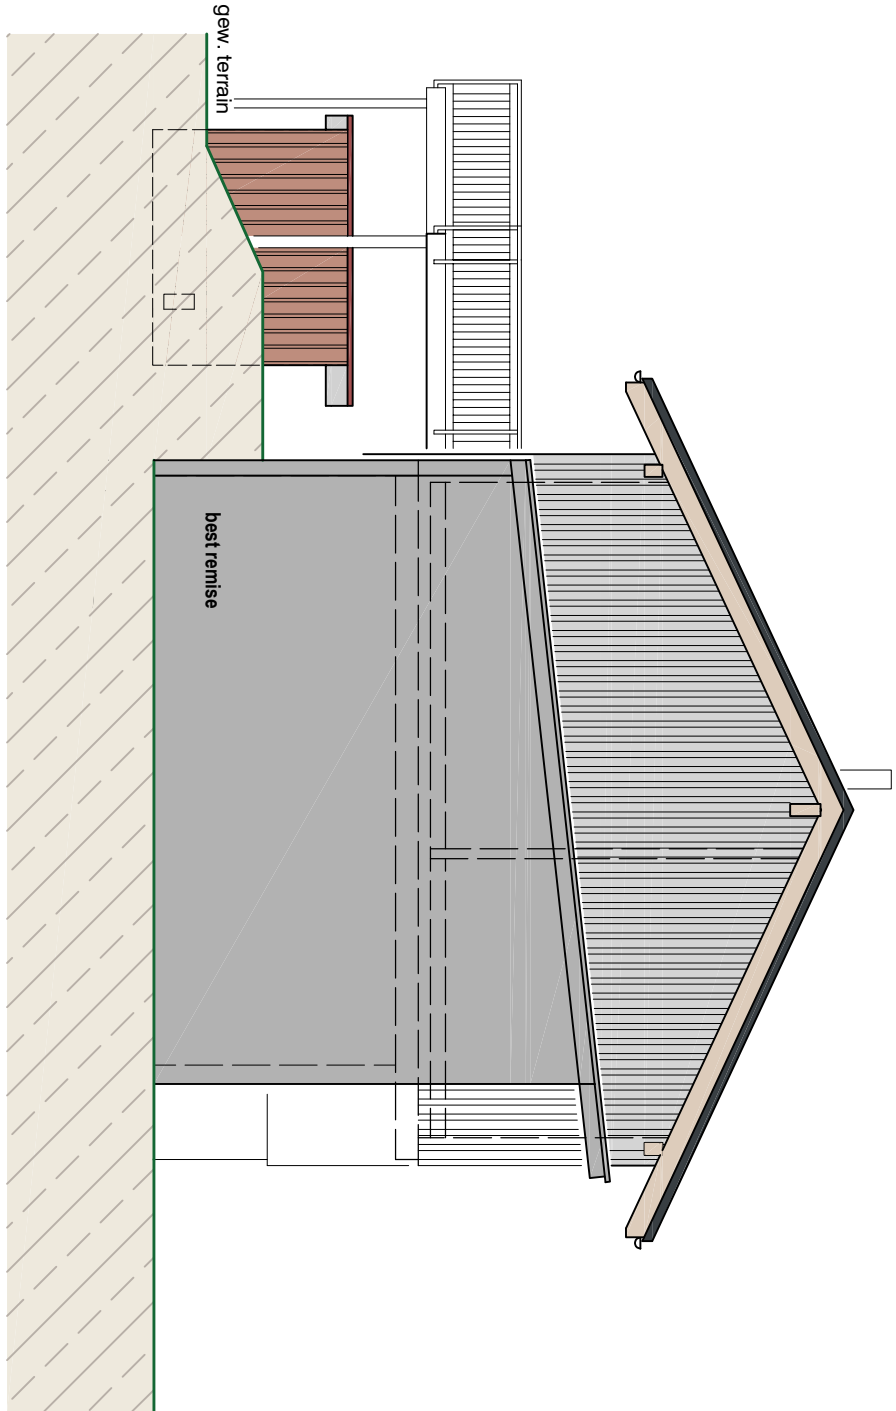

erdgeschoss

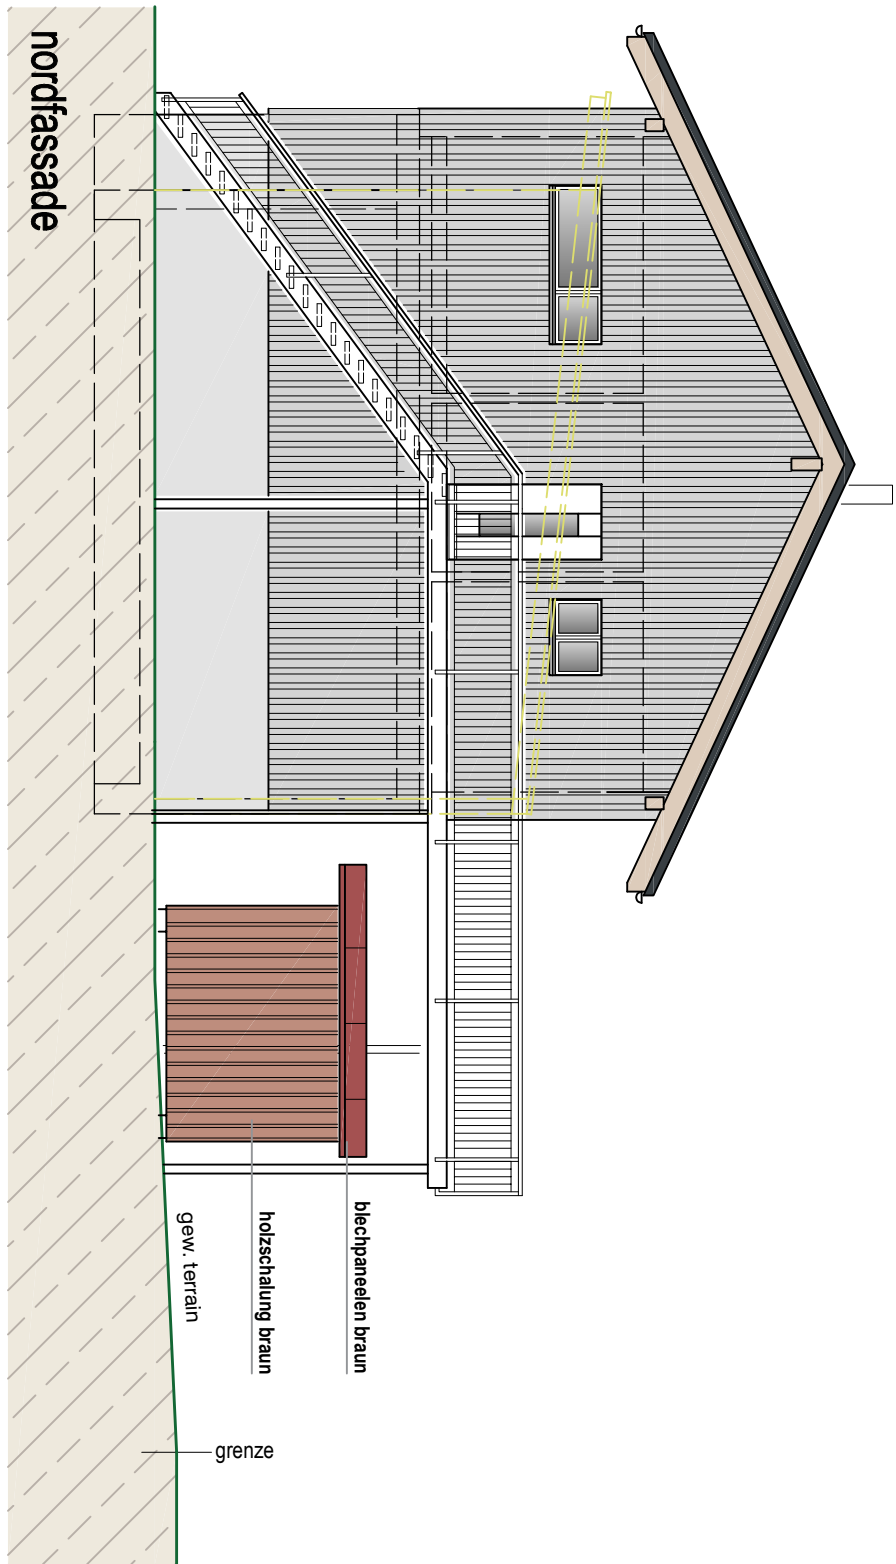

legende

neu

bestehend

abbruch

meteorwasser-leitung neu

meteorwasser-leitung bestehend

schmutzwasser-leitung neu

schmutzwasser-leitung bestehend

±0.00 = 521.38 müM

bauprojekt	neuert Standort best. hühnerhaus (ehemals bienenhaus) Schmidshof 4, 9565 Schmidshof		parz. 5153
bauherr	oerlig andreas, Schmidshof 4, 9565 Schmidshof		
grundlegentümer	projekt nr. 06.01.2026		
projekt nr.	26.01.01		
plan gr.	5363cm		
gezeichnet	00		
revidiert			
ort	datum	unterschrift	
Schmidshof	13.01.2026		
bauleitung/unterlegentümer/projektverfasser			