INGENIEURBÜRO A.KELLER AG
SANGENSTRASSE 12, 8570 WEINFELDEN
Tel. 071 626 27 77 / Fax 071 626 27 78 / info@akellerag.ch

Signalisationsplan 1:1'000

Bachstrasse, Furtbach

23.01.2023

INGENIEURBÜRO A. KELLER AG

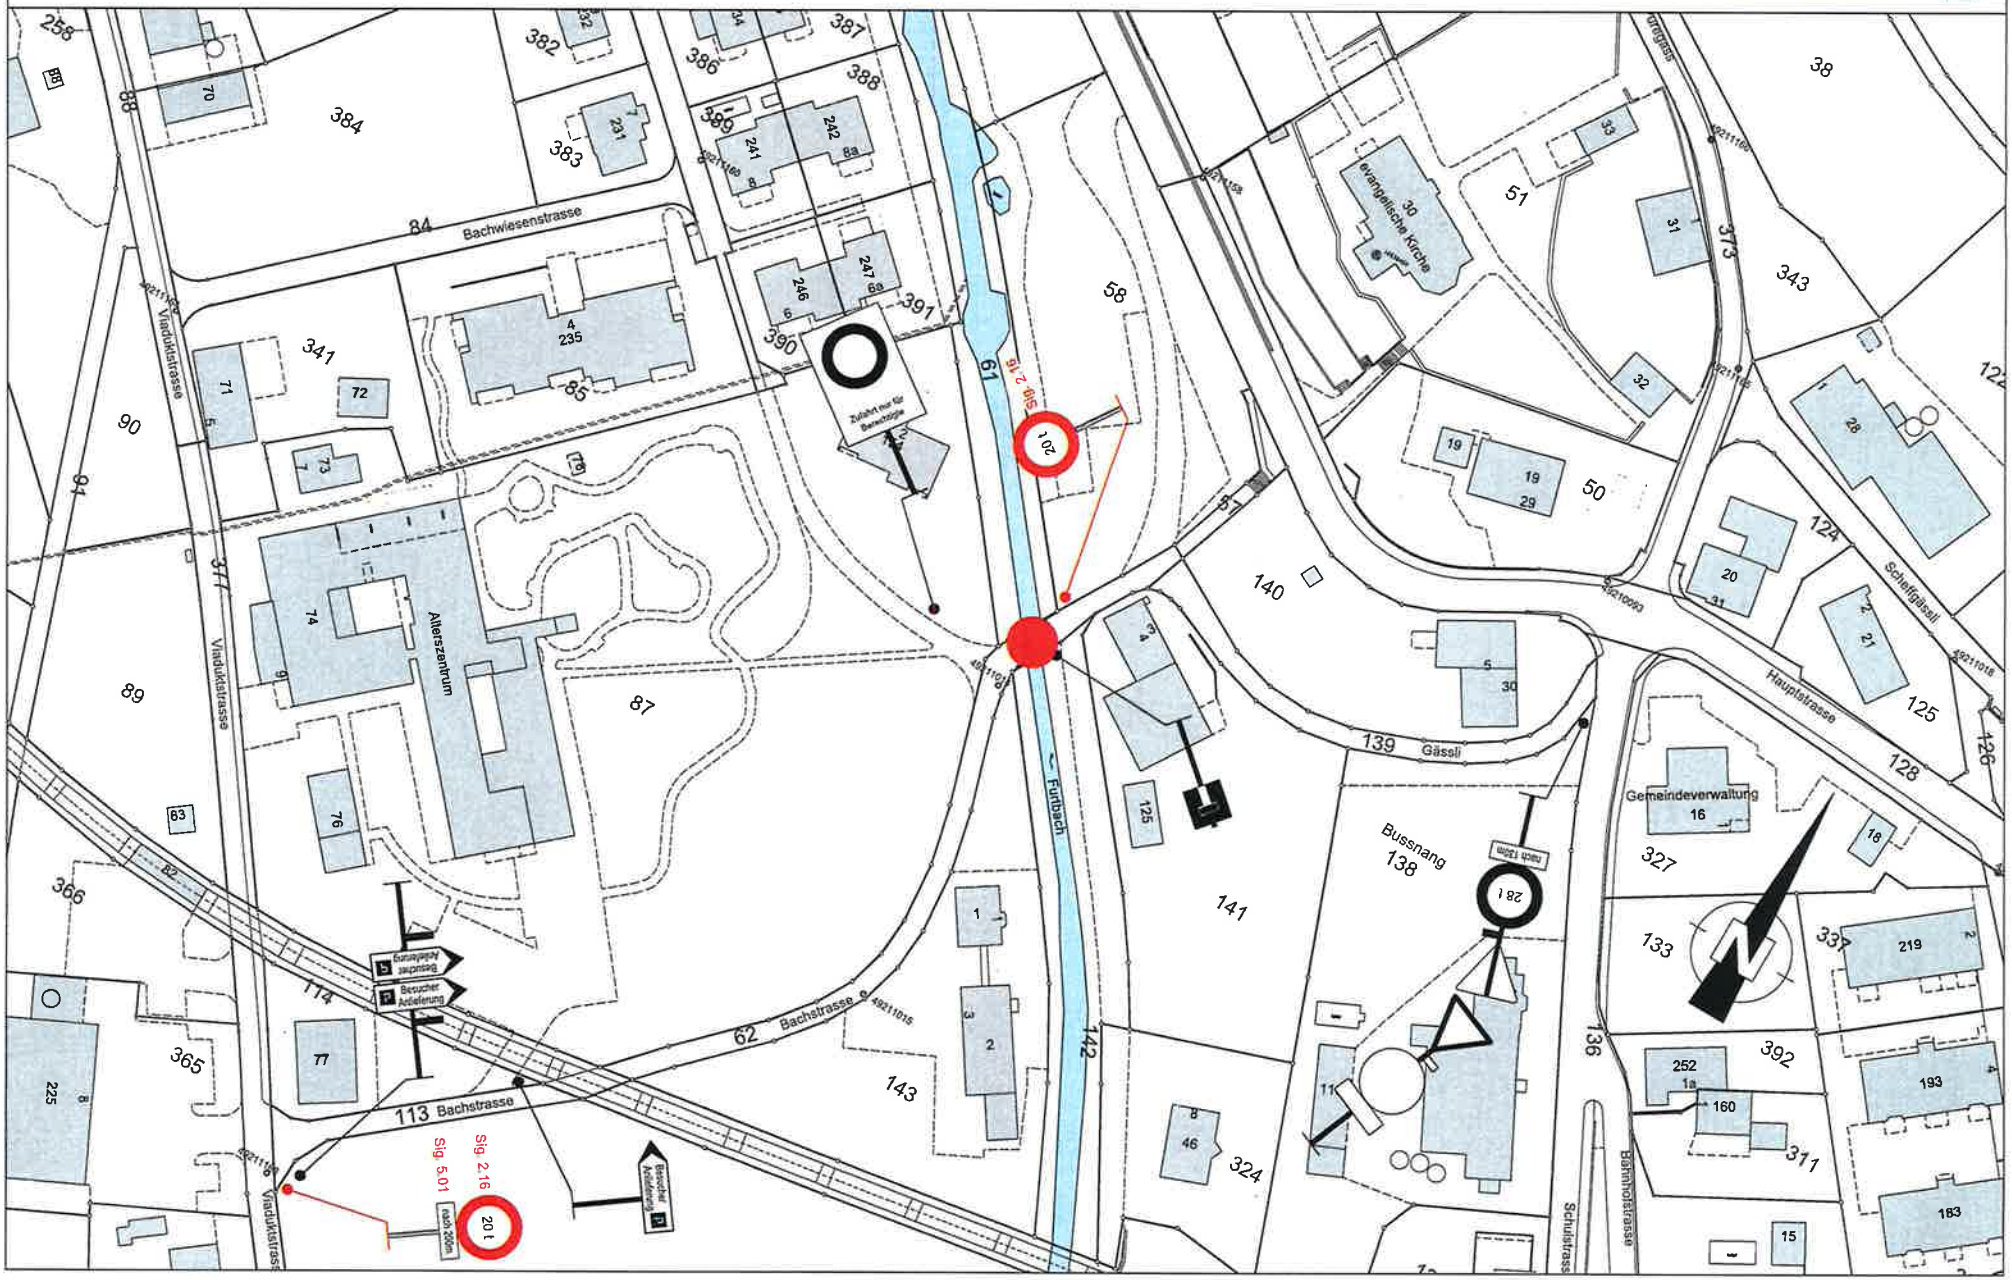

INGENIEURBÜRO A.KELLER AG
SANGENSTRASSE 12, 8570 WEINFELDEN
Tel. 071 626 27 77 / Fax 071 626 27 78 / info@akellerag.ch

Signalisationsplan 1:1'000

Alte Landstrasse, Furtbach

23.01.2023

INGENIEURBÜRO A. KELLER AG

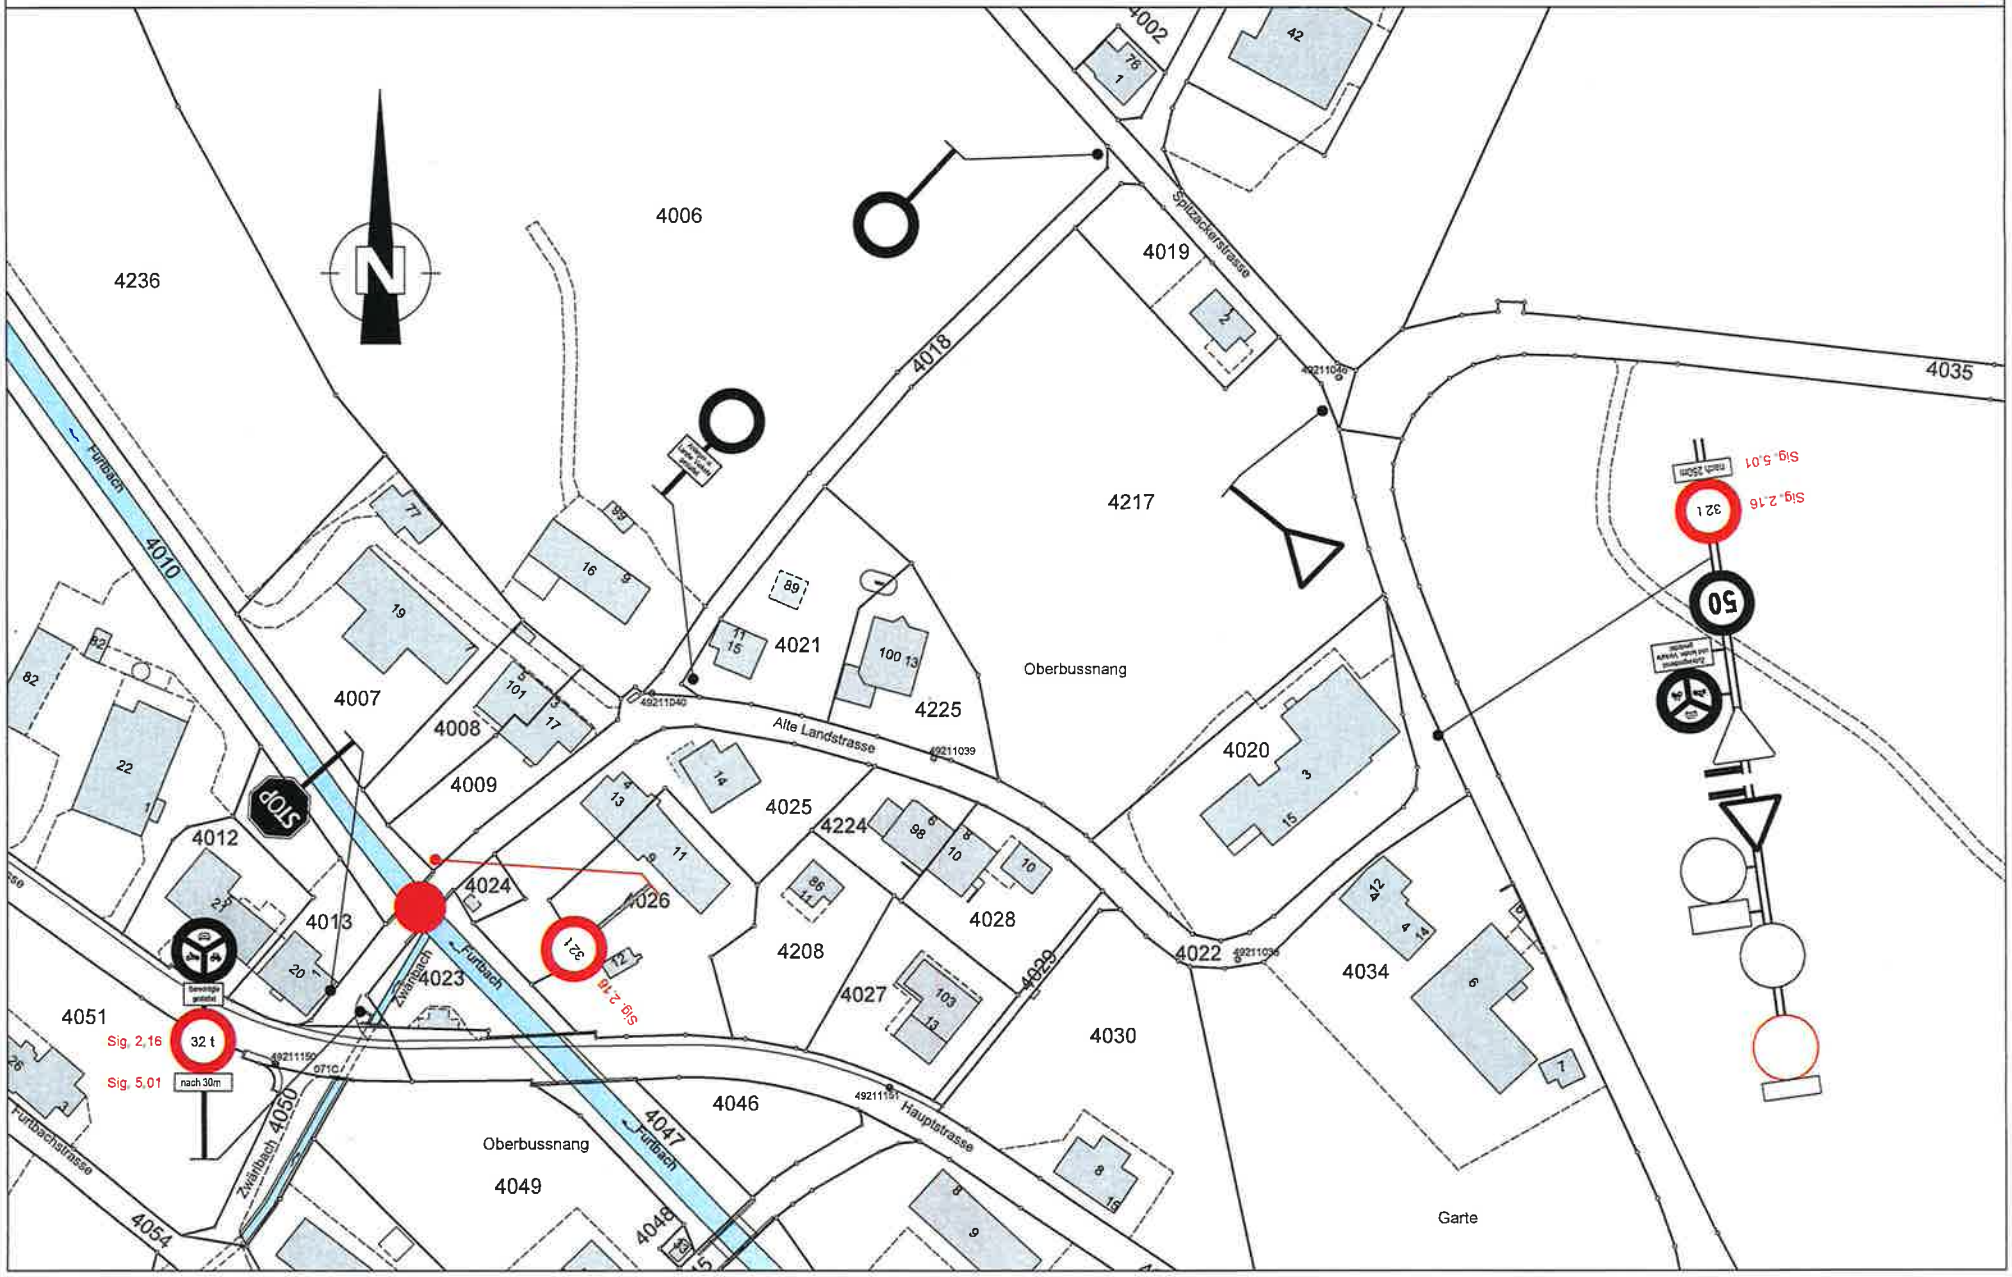

INGENIEURBÜRO A.KELLER AG
SANGENSTRASSE 12, 8570 WEINFELDEN
Tel. 071 626 27 77 / Fax 071 626 27 78 / info@akellerag.ch

Signalisationsplan 1:1'000

Wald Mettlen, Waldibach

23.01.2023
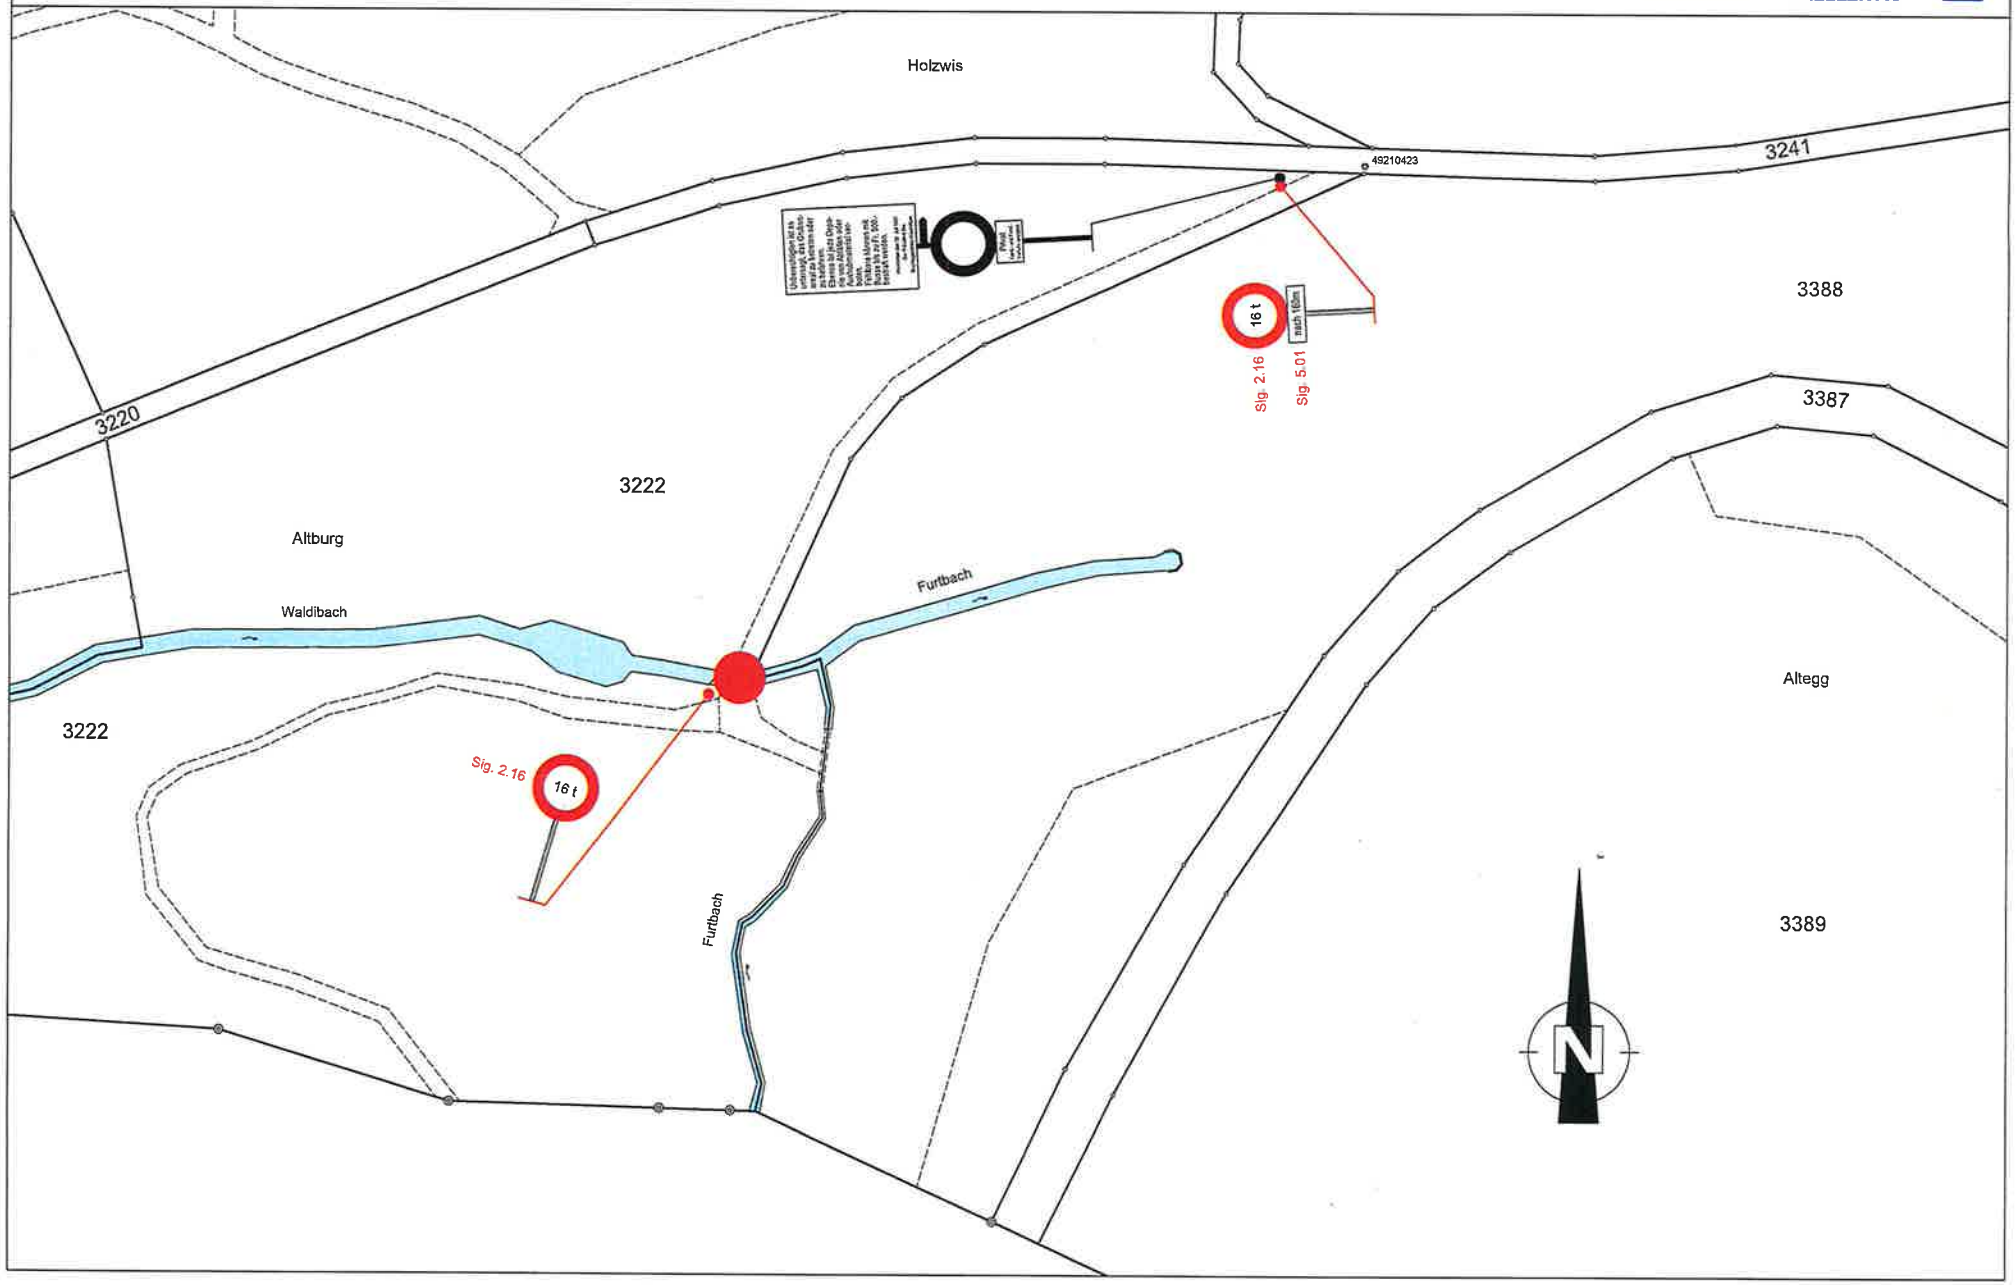
INGENIEURBÜRO A. KELLER AG