

Familie Keller

**Bürklenstrasse 4, 9517 Mettlen
Situationsplan**


17.03.2023

Mst. 1:500
A4, quer

Unterschrift Fam. Keller

U. Keller

Unterschrift Gemeinde Bussnang

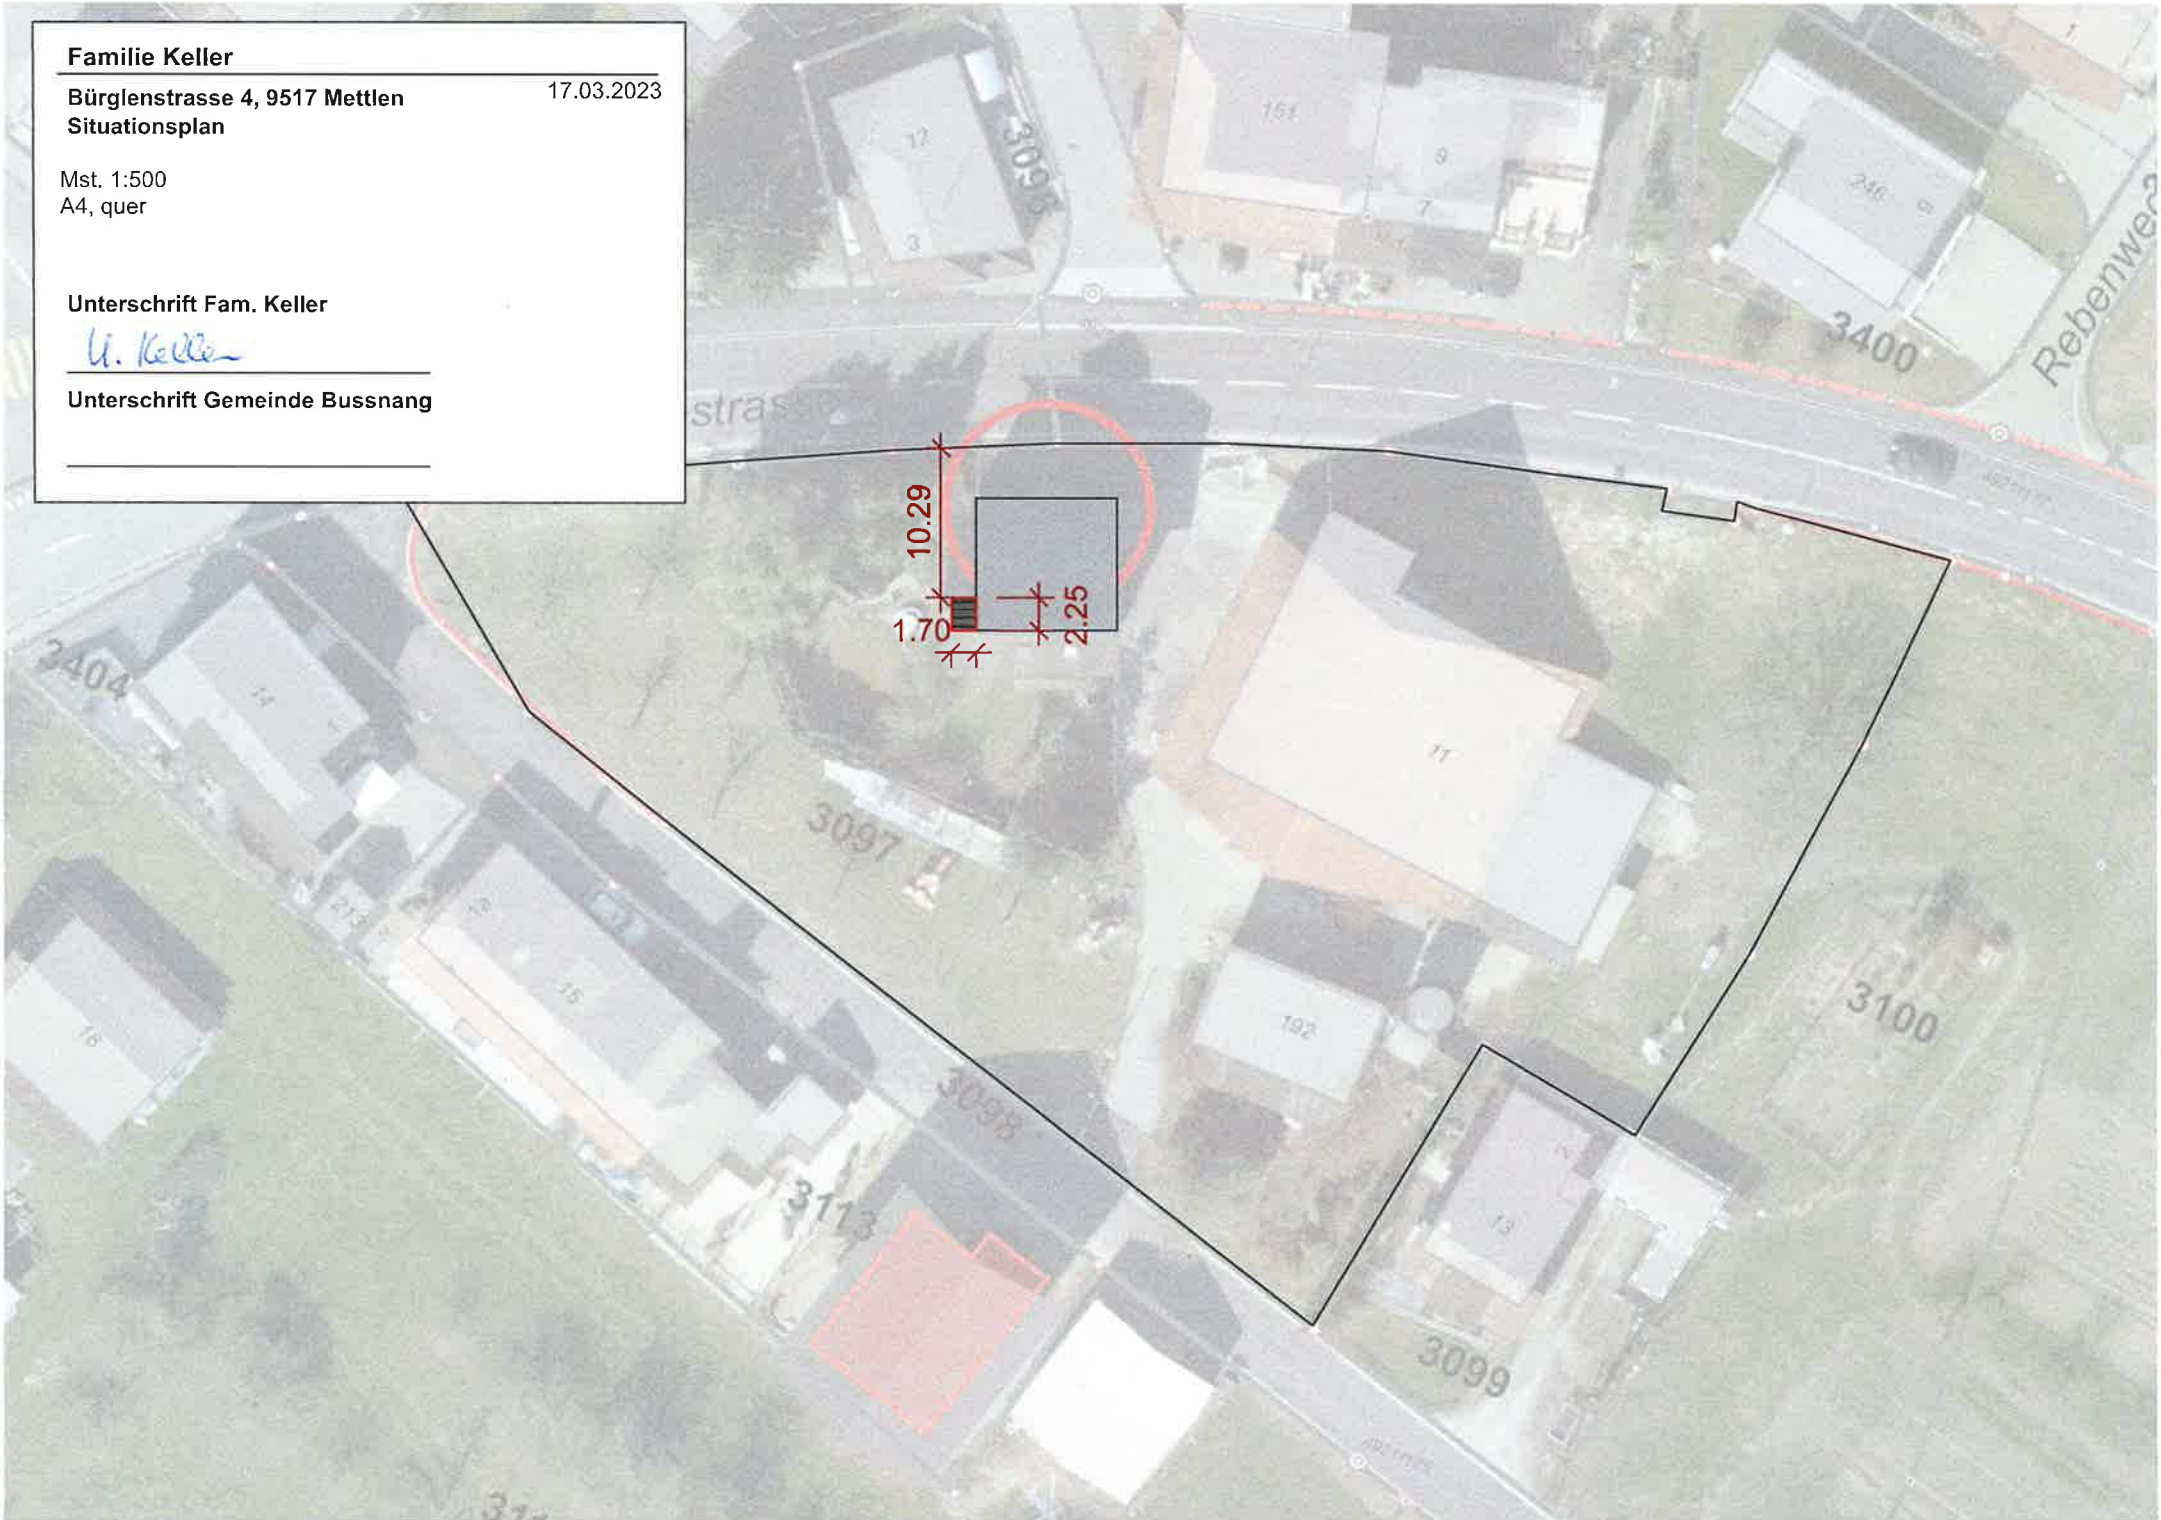

Familie Keller

Bürglenstrasse 4, 9517 Mettlen
Situationsplan

28.02.2023

Unterschrift Fam. Keller

U. Keller

Unterschrift Gemeinde Bussnang

