



### Neubau Ofen und Kamin

Bauherr: Gabriela & Marcel Dietrich  
Adresse: Dorfstrasse 14c, 9504 Friltschen  
Parz. Nr.: 1268

### Katasterplan 1:100

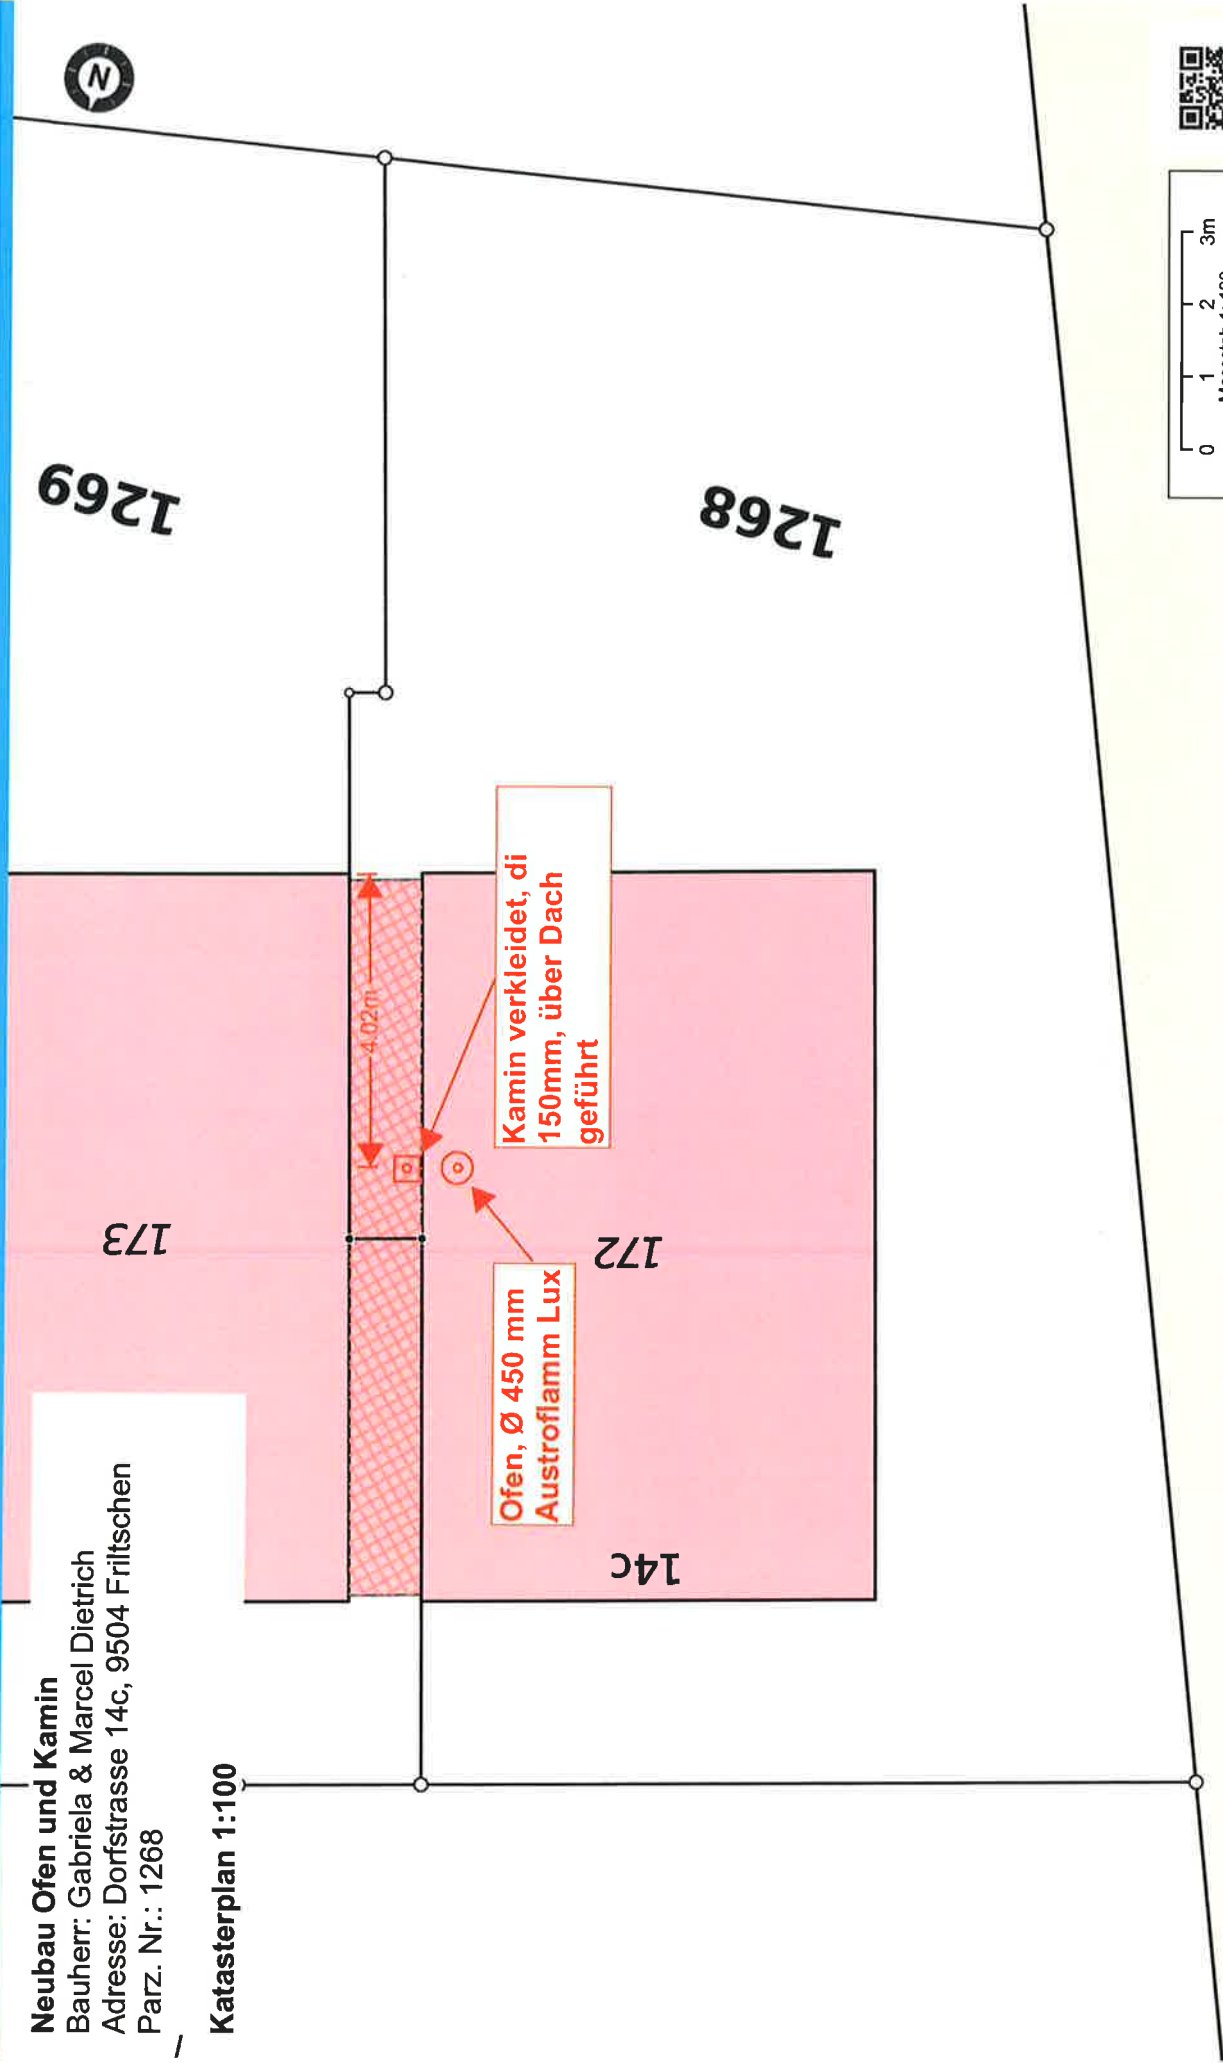

  
Massstab 1:100  
Gedruckt am 16.08.2022 09:08  
<https://map.geo.tg.ch/gsuN4KL01gc>


# Neubau Ofen und Kamin

Bauherr: Gabriela & Marcel Dietrich

Adresse: Dorfstrasse 14c, 9504 Frittschen

Parz. Nr.: 1268

Ansicht 1:100

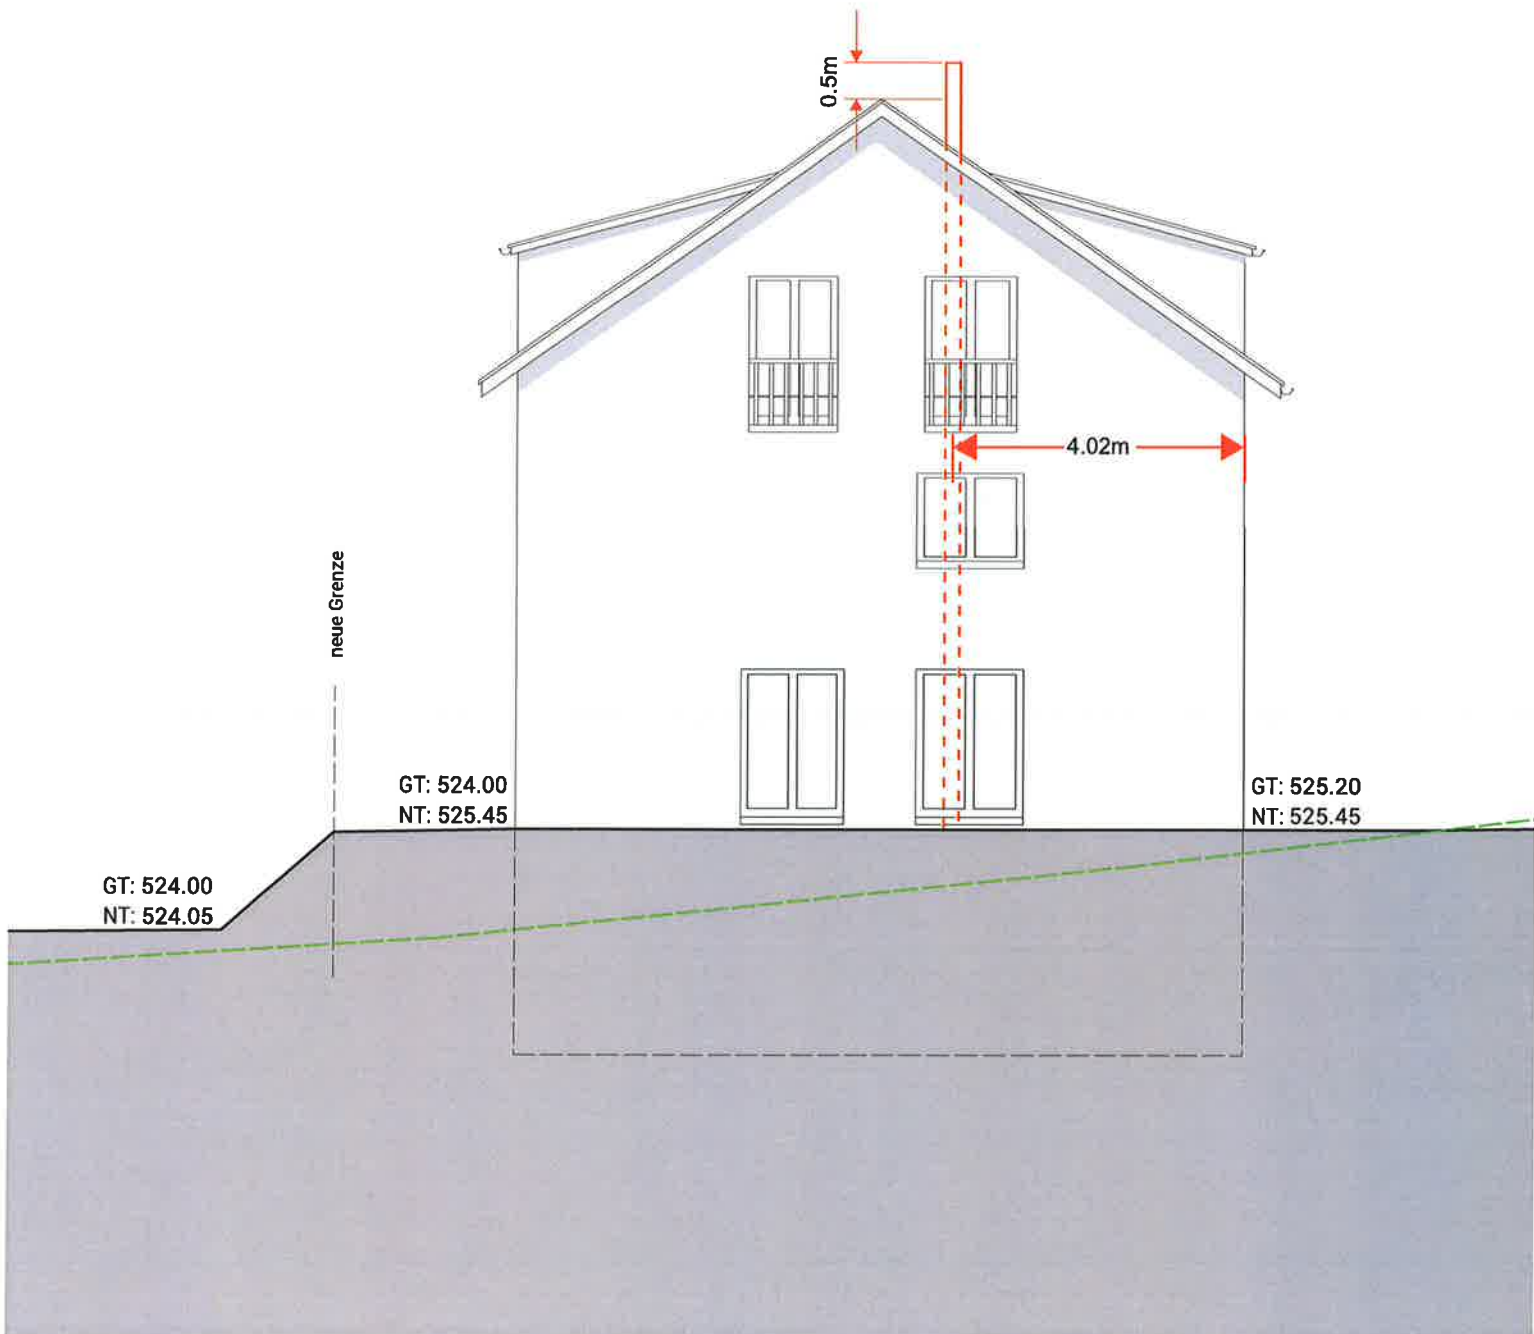

Westfassade EFH 3