


Spielanlage Bussnang Schulstrasse 23

Plan: Übersicht
 Proj.Nr.: Z20-128-1f-Baueingabe
 Massstab: 1:1000
 Datum: 07.04.2020

Bearbeiter: CO/PS
 Fallschutzfläche: 322 m²
 Umrandung: m
 Podesthöhe: 2,50 m

Rudolf Spielplatz AG
 Brühl 2 - CH - 8580 Sommeri TG
 Tel. 071 688 56 12
 info@rudolf-spielplatz.swiss



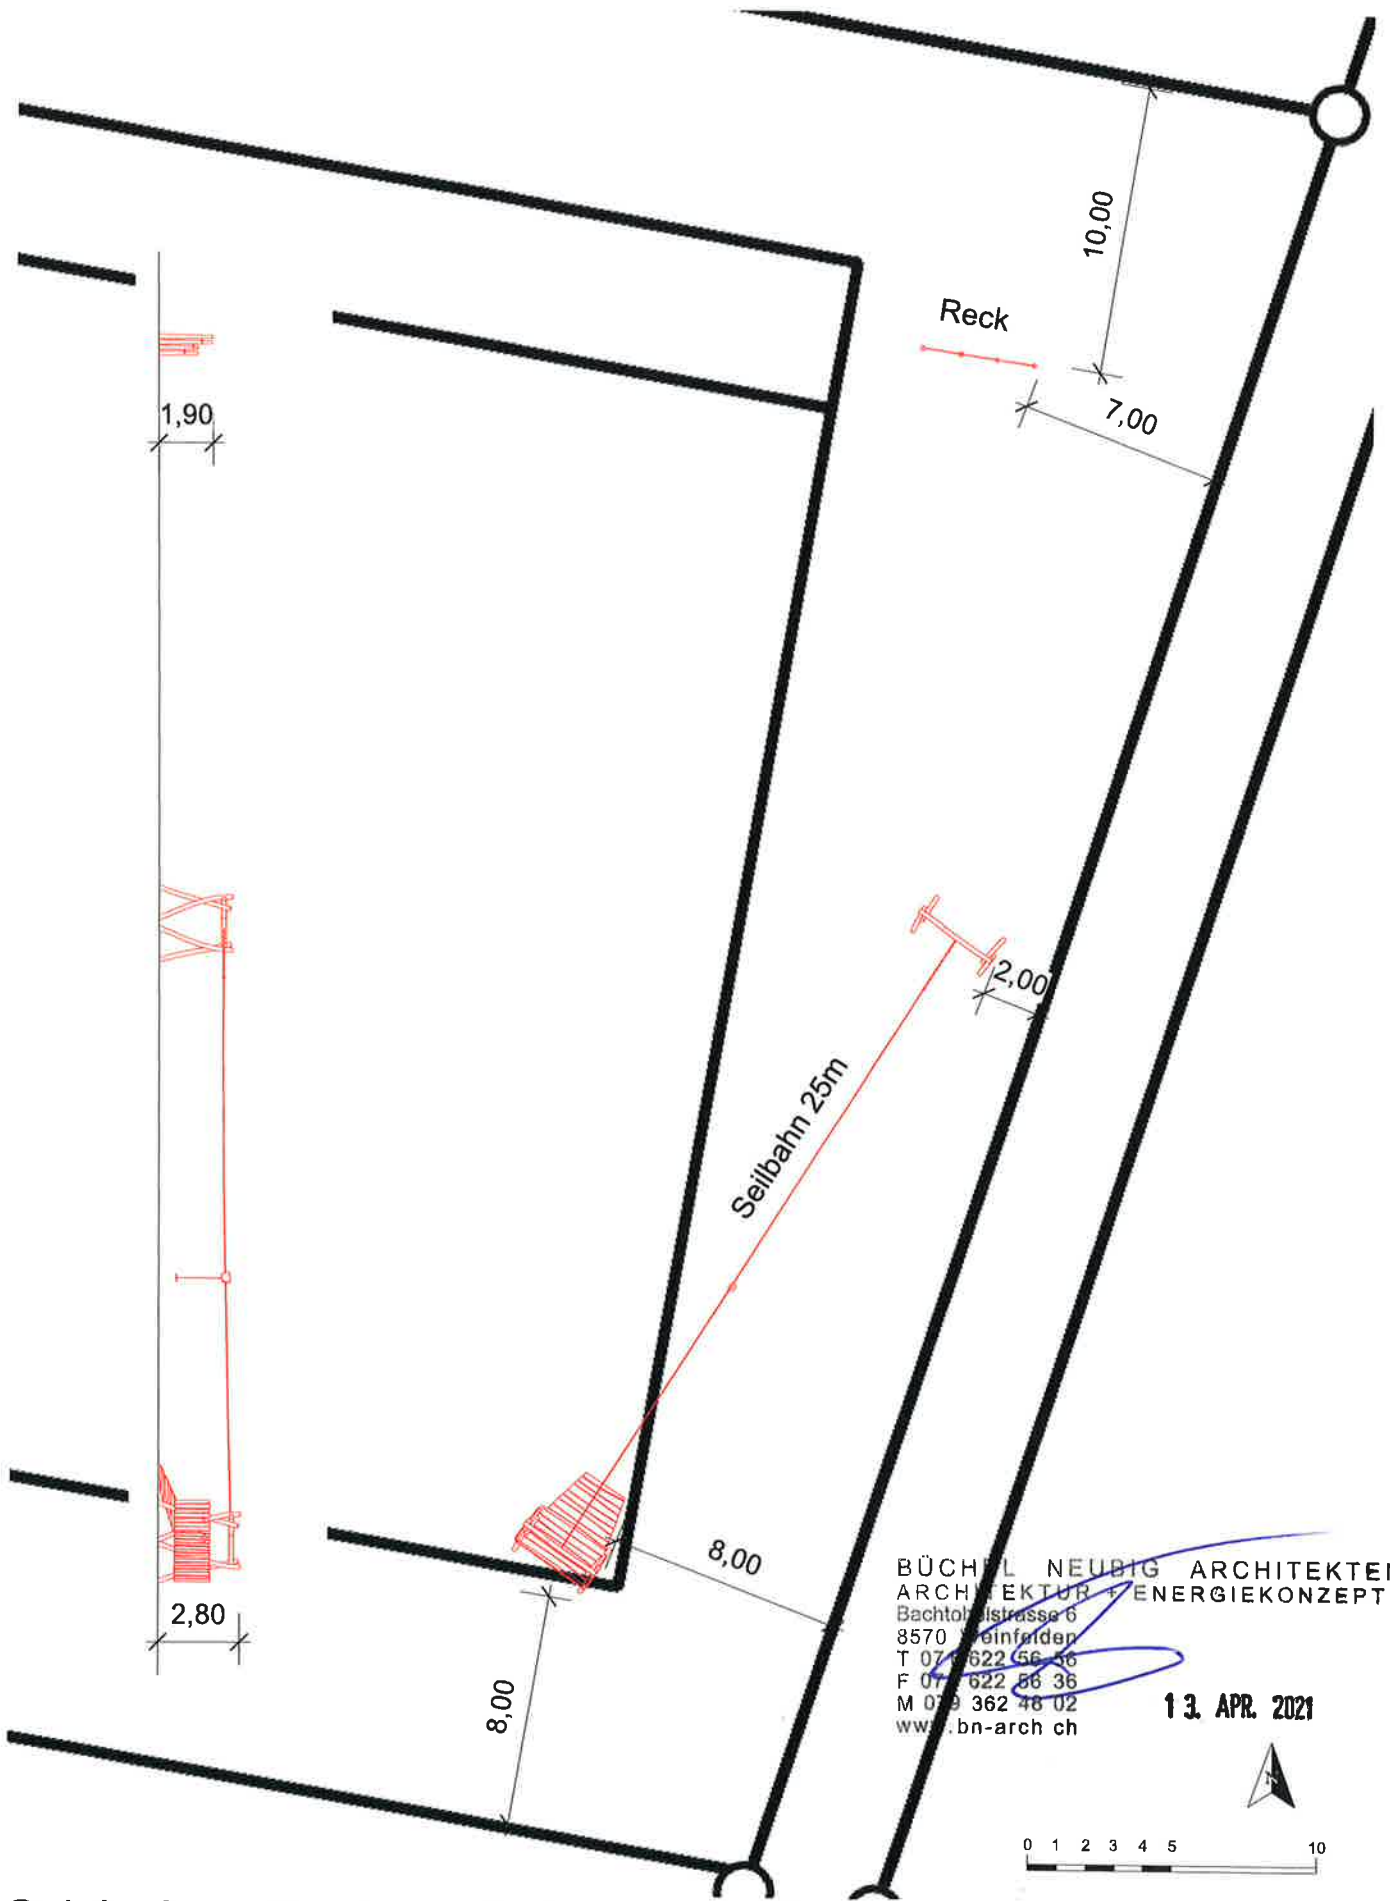

BÜCHSEL NEUBIG ARCHITEKTEN
 ARCHITEKTUR + ENERGIEKONZEPTE
 Bachtoltsstrasse 6
 8570 Meinfelden
 T 071 622 56 56
 F 071 622 56 36
 M 079 362 48 02
 www.bn-arch.ch

13. APR. 2021

Spielanlage Bussnang Schulstrasse 23



Plan: Draufsicht/ Ansicht
 Proj.Nr.: Z20-128-1f-Baueingabe
 Massstab: 1:250 A4
 Datum: 07.04.2021

Bearbeiter: CO/PS
 Fallschutzfläche: 322 m²
 Umrandung: m
 Podesthöhe: m

Rudolf Spielplatz AG
 Brühl 2 - CH - 8580 Sommeri TG
 Tel. 071 688 56 12
 info@rudolf-spielplatz.swiss



187

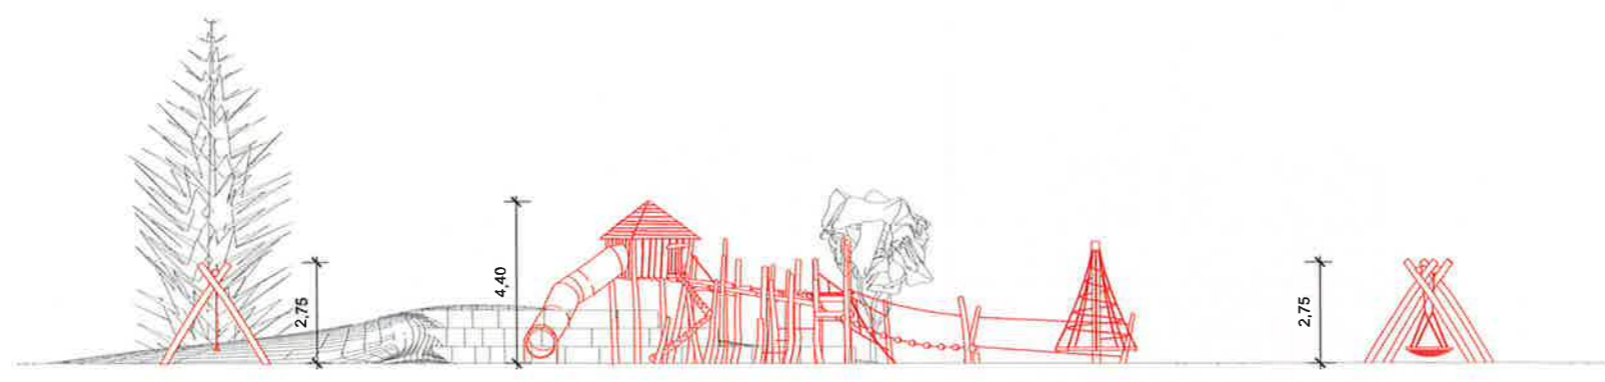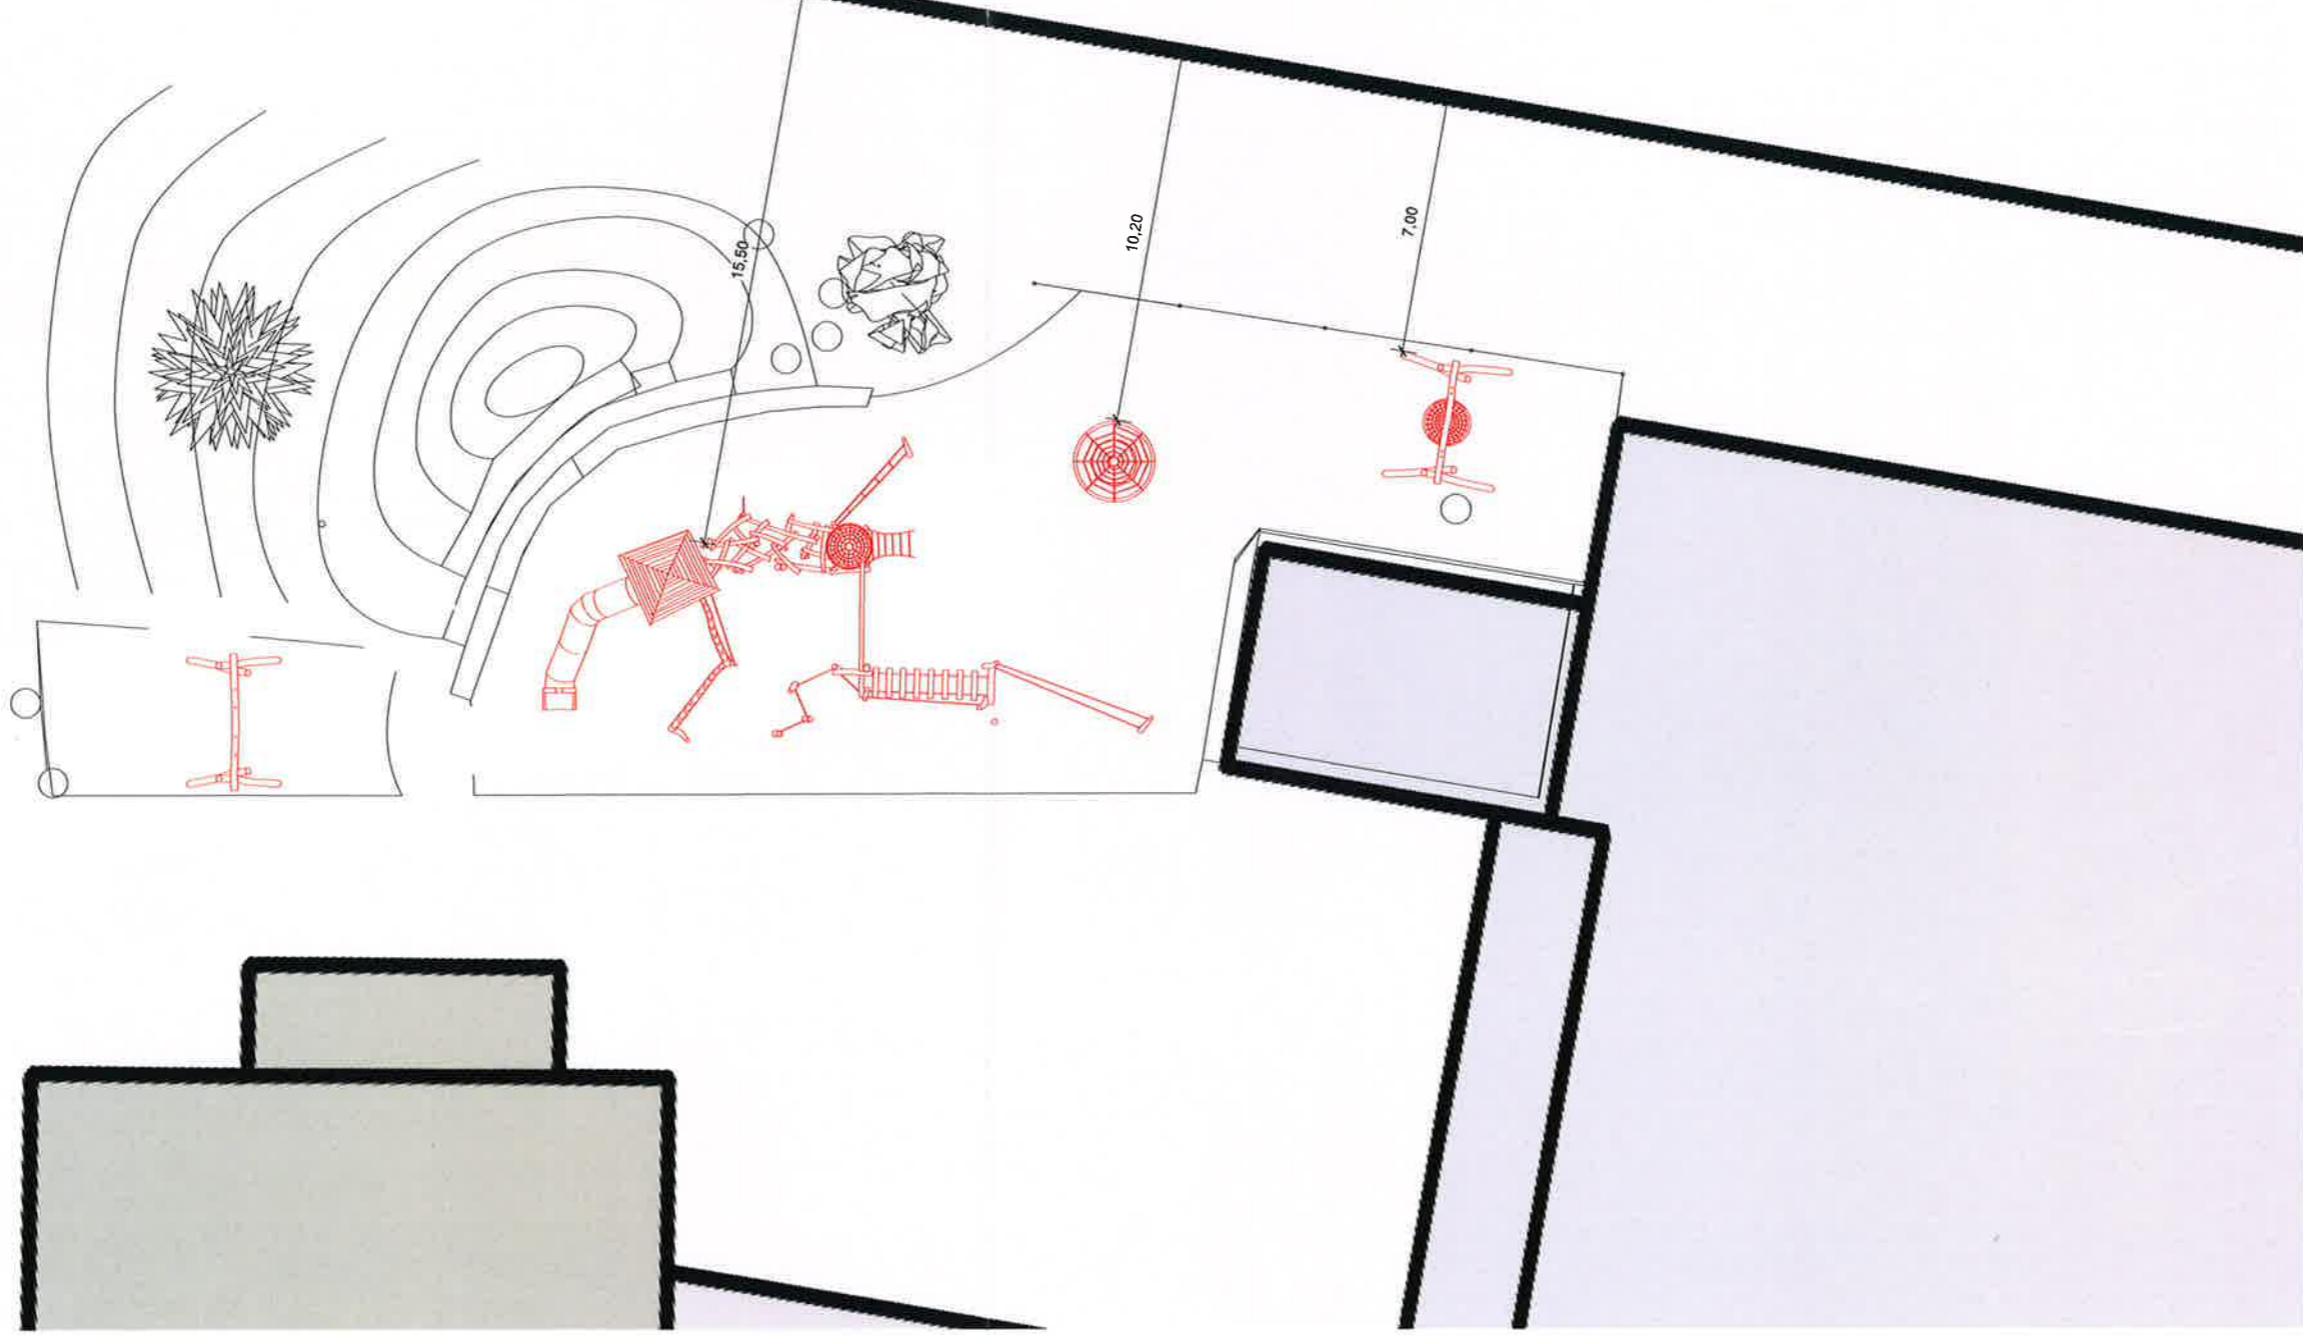

BÜCHEL NEUBIG ARCHITEKTEN
 ARCHITEKTUR + ENERGIEKONZEPTE
 Bachtobelstrasse 3
 8570 Weinfelden
 T 071 882 56 56
 F 071 612 56 36
 M 079 362 48 02
 www.bn-arch.ch

13. APR. 2021



Spielanlage Bussnang Schulstrasse 23 A3

Plan: Draufsicht
 Proj.Nr.: Z20-128-1f-Baueingabe
 Massstab: 1:200
 Datum: 07.04.2021

Bearbeiter: CO/PS
 Fallschutzfläche: 322 m²
 Umrandung: m
 Podesthöhe: 2,50 m



Rudolf Spielplatz AG
 Brühl 2 - CH - 8580 Sommeri TG
 Tel. 071 688 56 12
 info@rudolf-spielplatz.swiss