




Knutz, 25.2.21

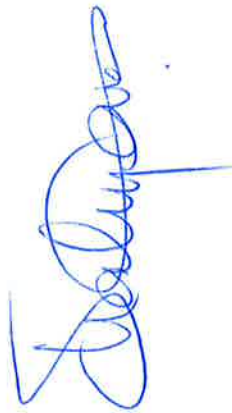

5079

Langfuri

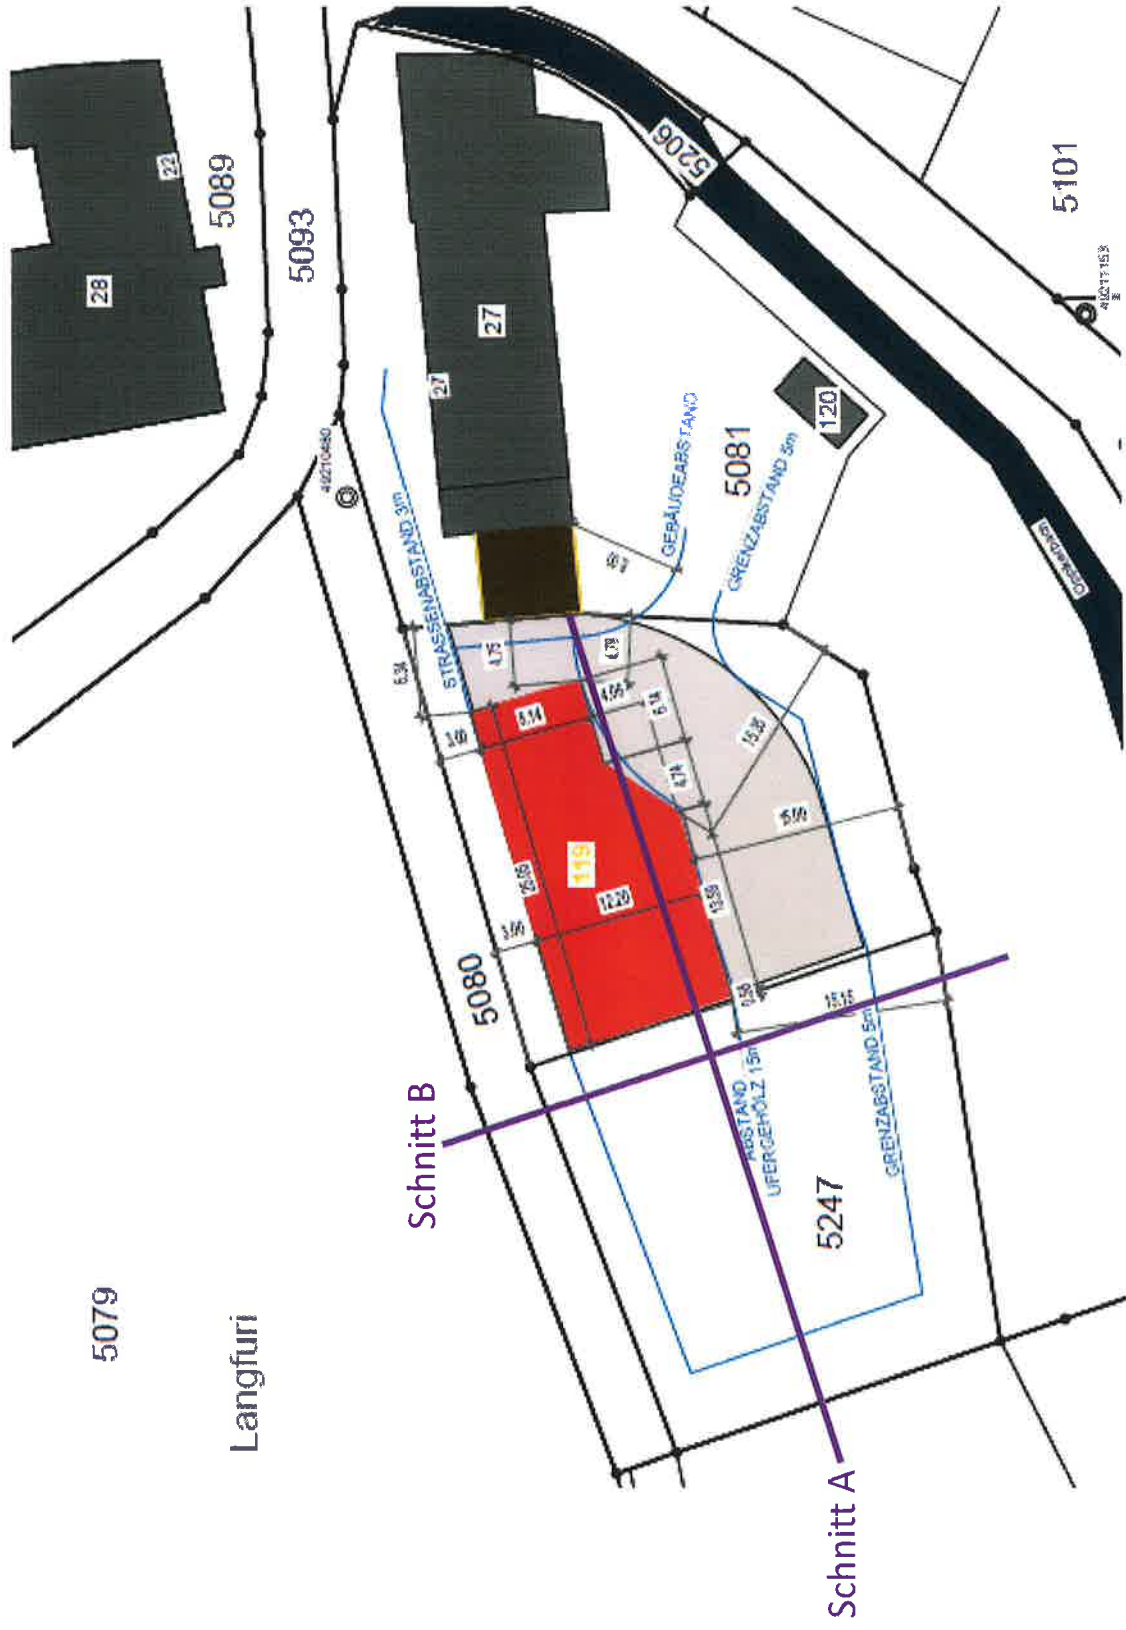

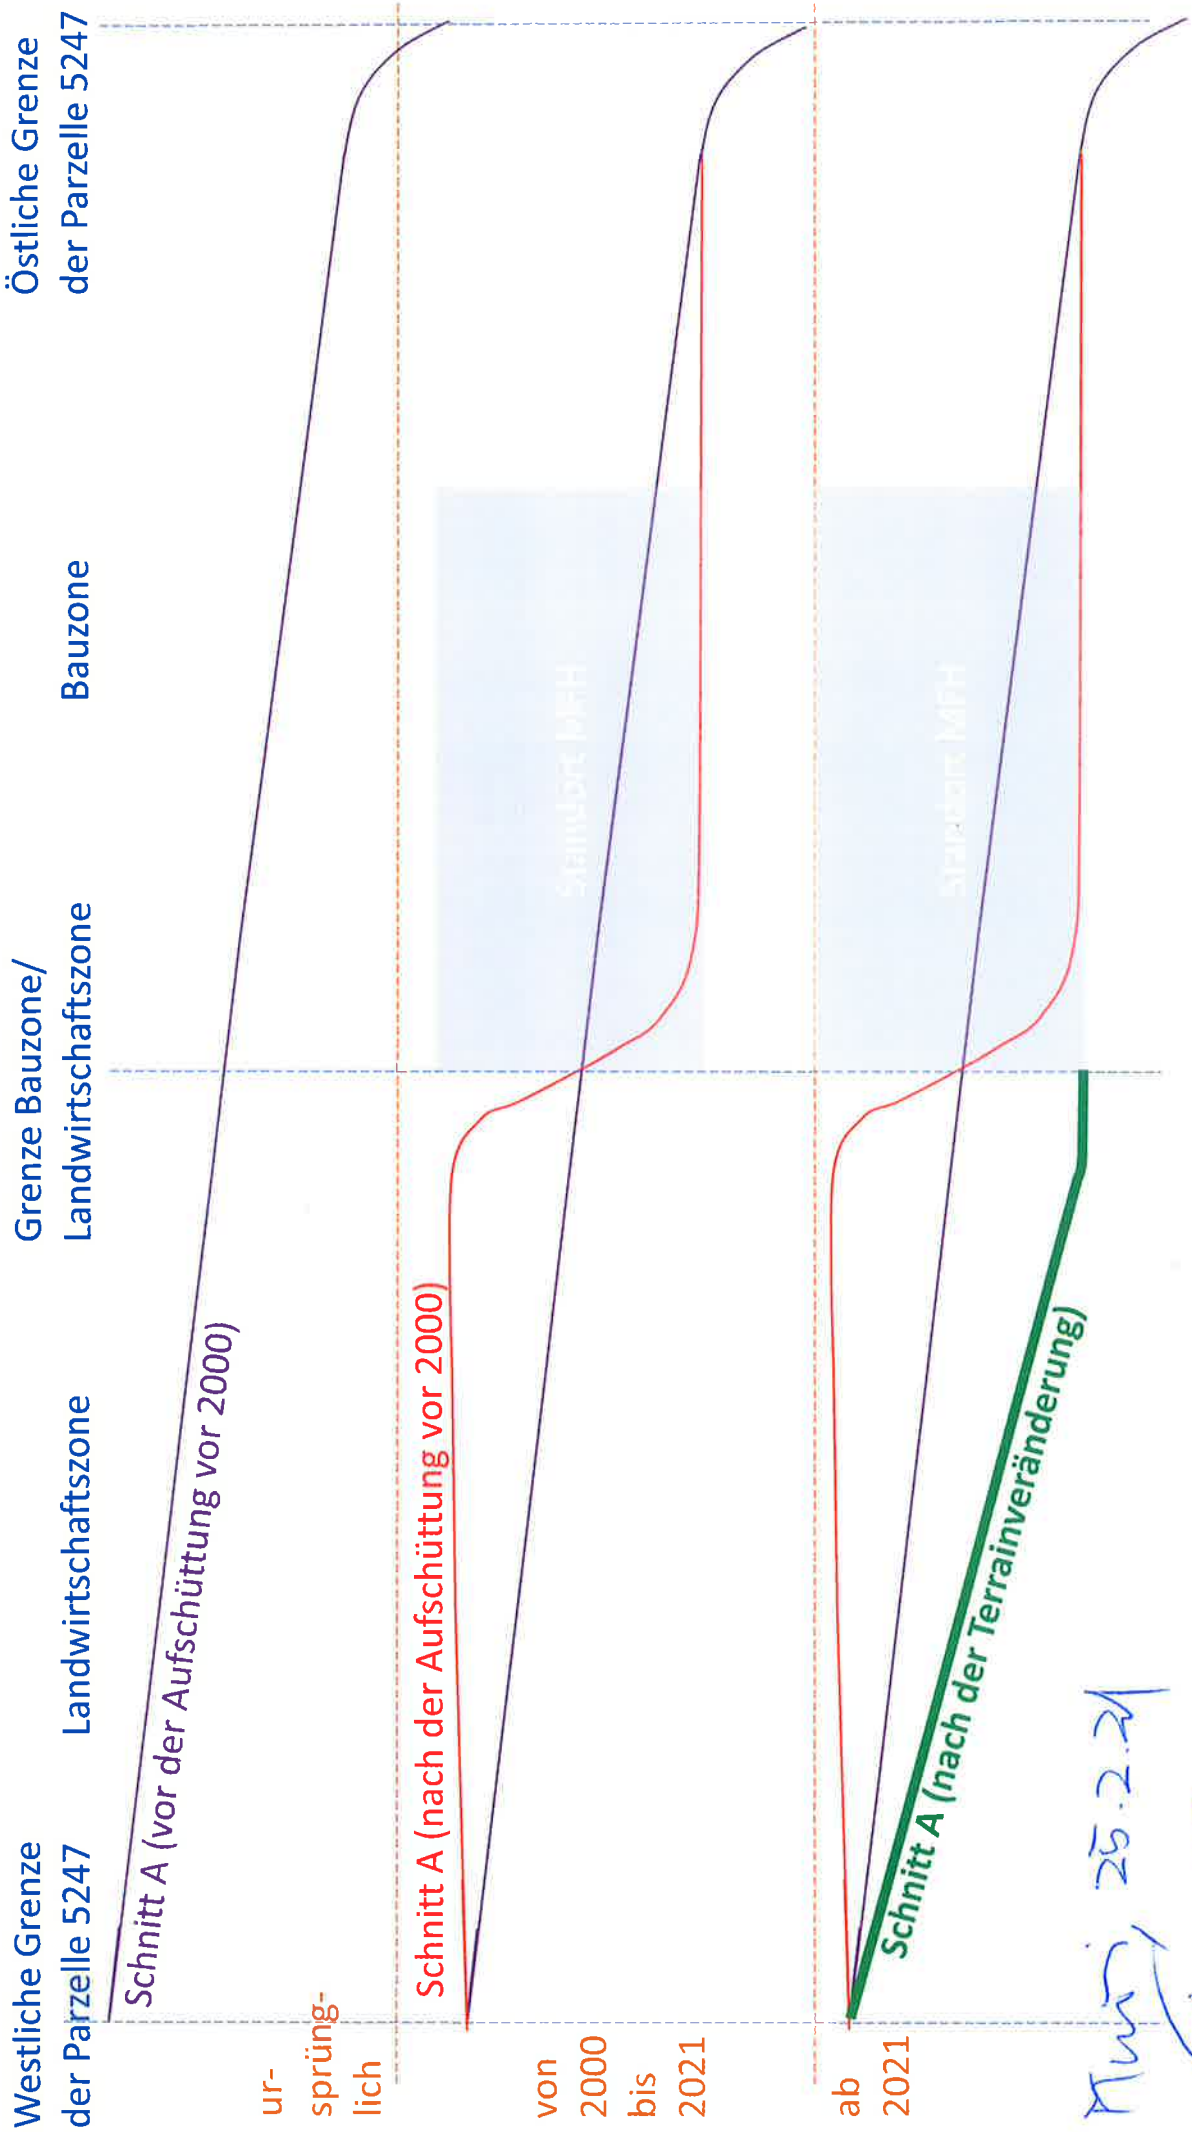

Westliche Grenze der Parzelle 5247

Landwirtschaftszone

Grenze Bauzone/
Landwirtschaftszone

Bauzone

Östliche Grenze der Parzelle 5247

Schnitt A (vor der Aufschüttung vor 2000)

ur-sprünglich

Schnitt A (nach der Aufschüttung vor 2000)

von 2000 bis 2021

ab 2021

Standort MFH


Standort MFH

Schnitt A (nach der Terrainveränderung)

Muri, 25.2.21

[Handwritten signature]

Schnitt B

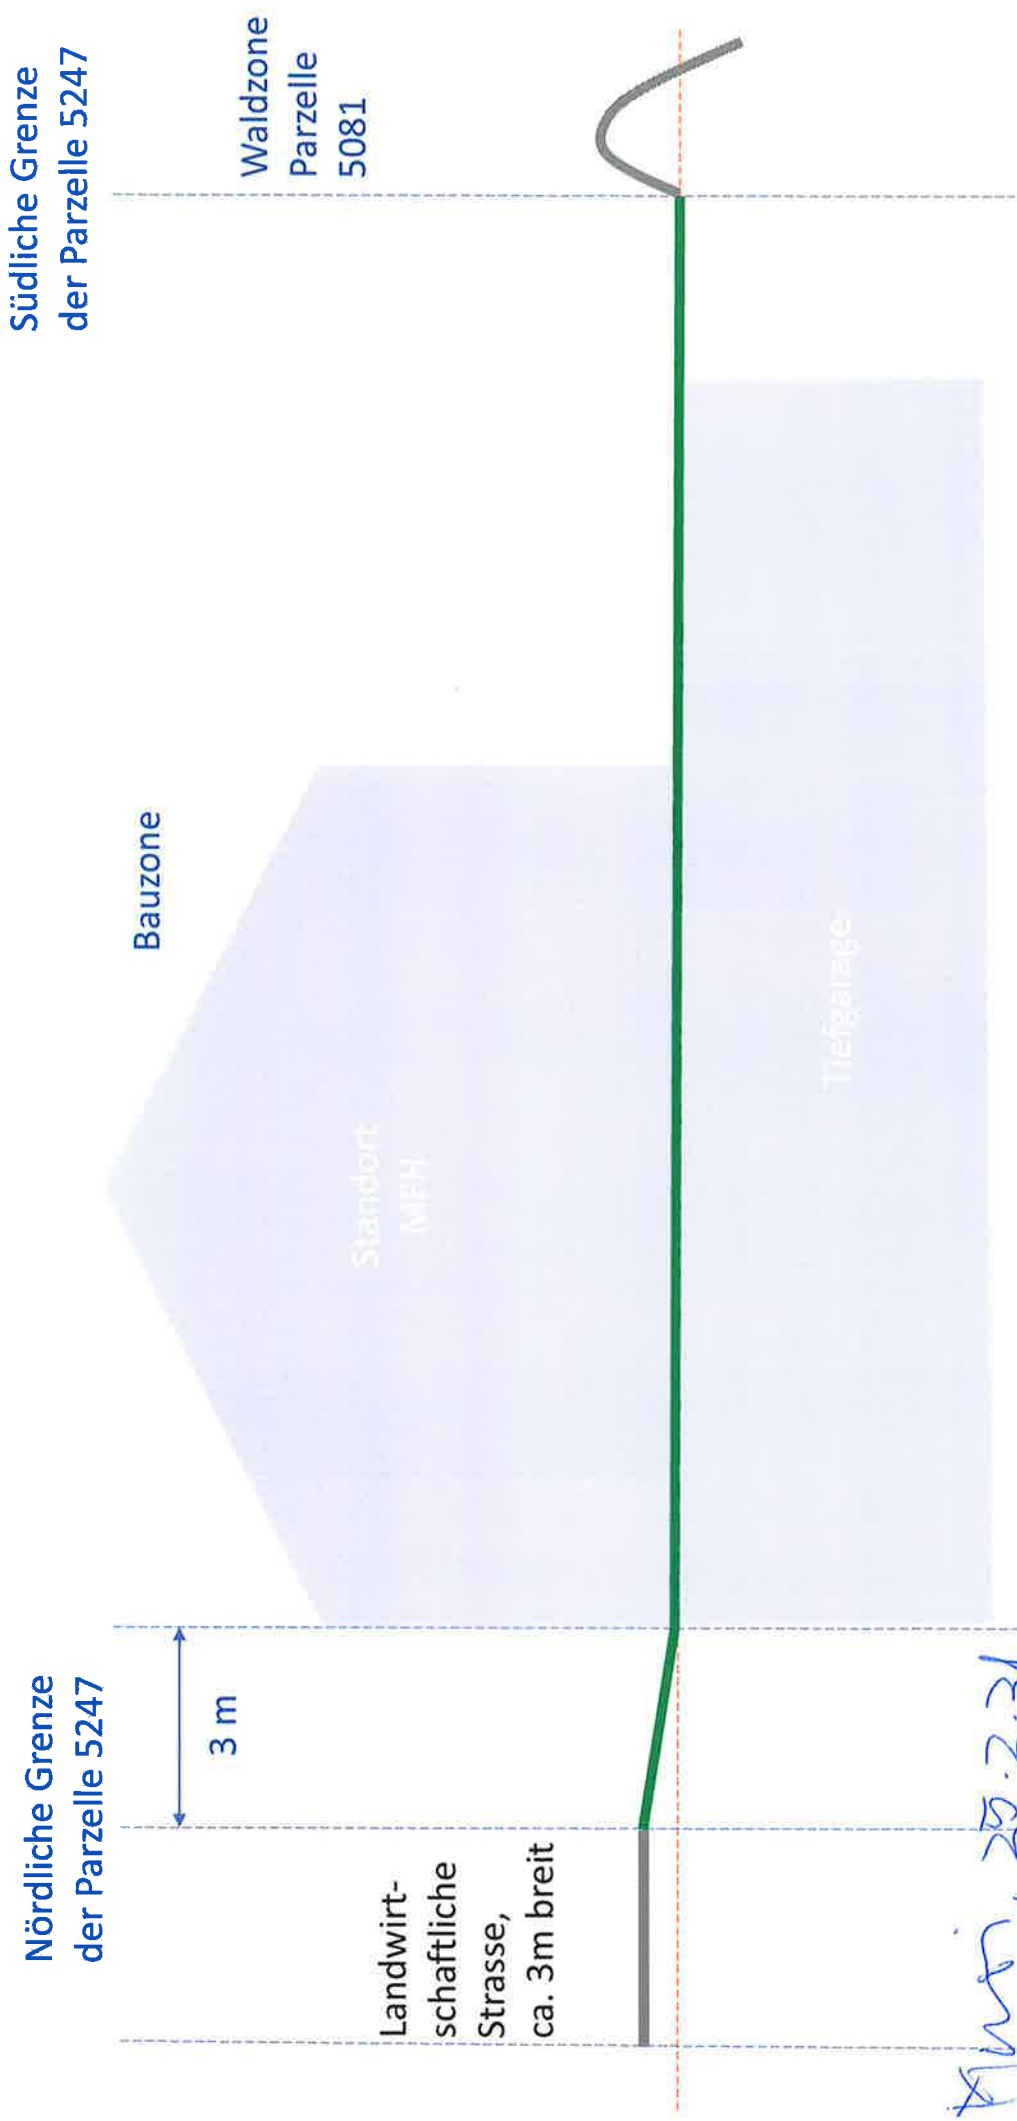

Amst, 25.2.21
Stalder