Ersatzneubau angebautes Einfamilienhaus mit Garage, Wilerstrasse 5, 9517 Mettlen		
Paul Widler, Wilerstrasse 7, 9517 Mettlen		Baugesuch Situation
25. Oktober 2021	1:200	42 / 60

N
W
O
S

Gesuchsteller / Grundeigentümer:
Paul Widler
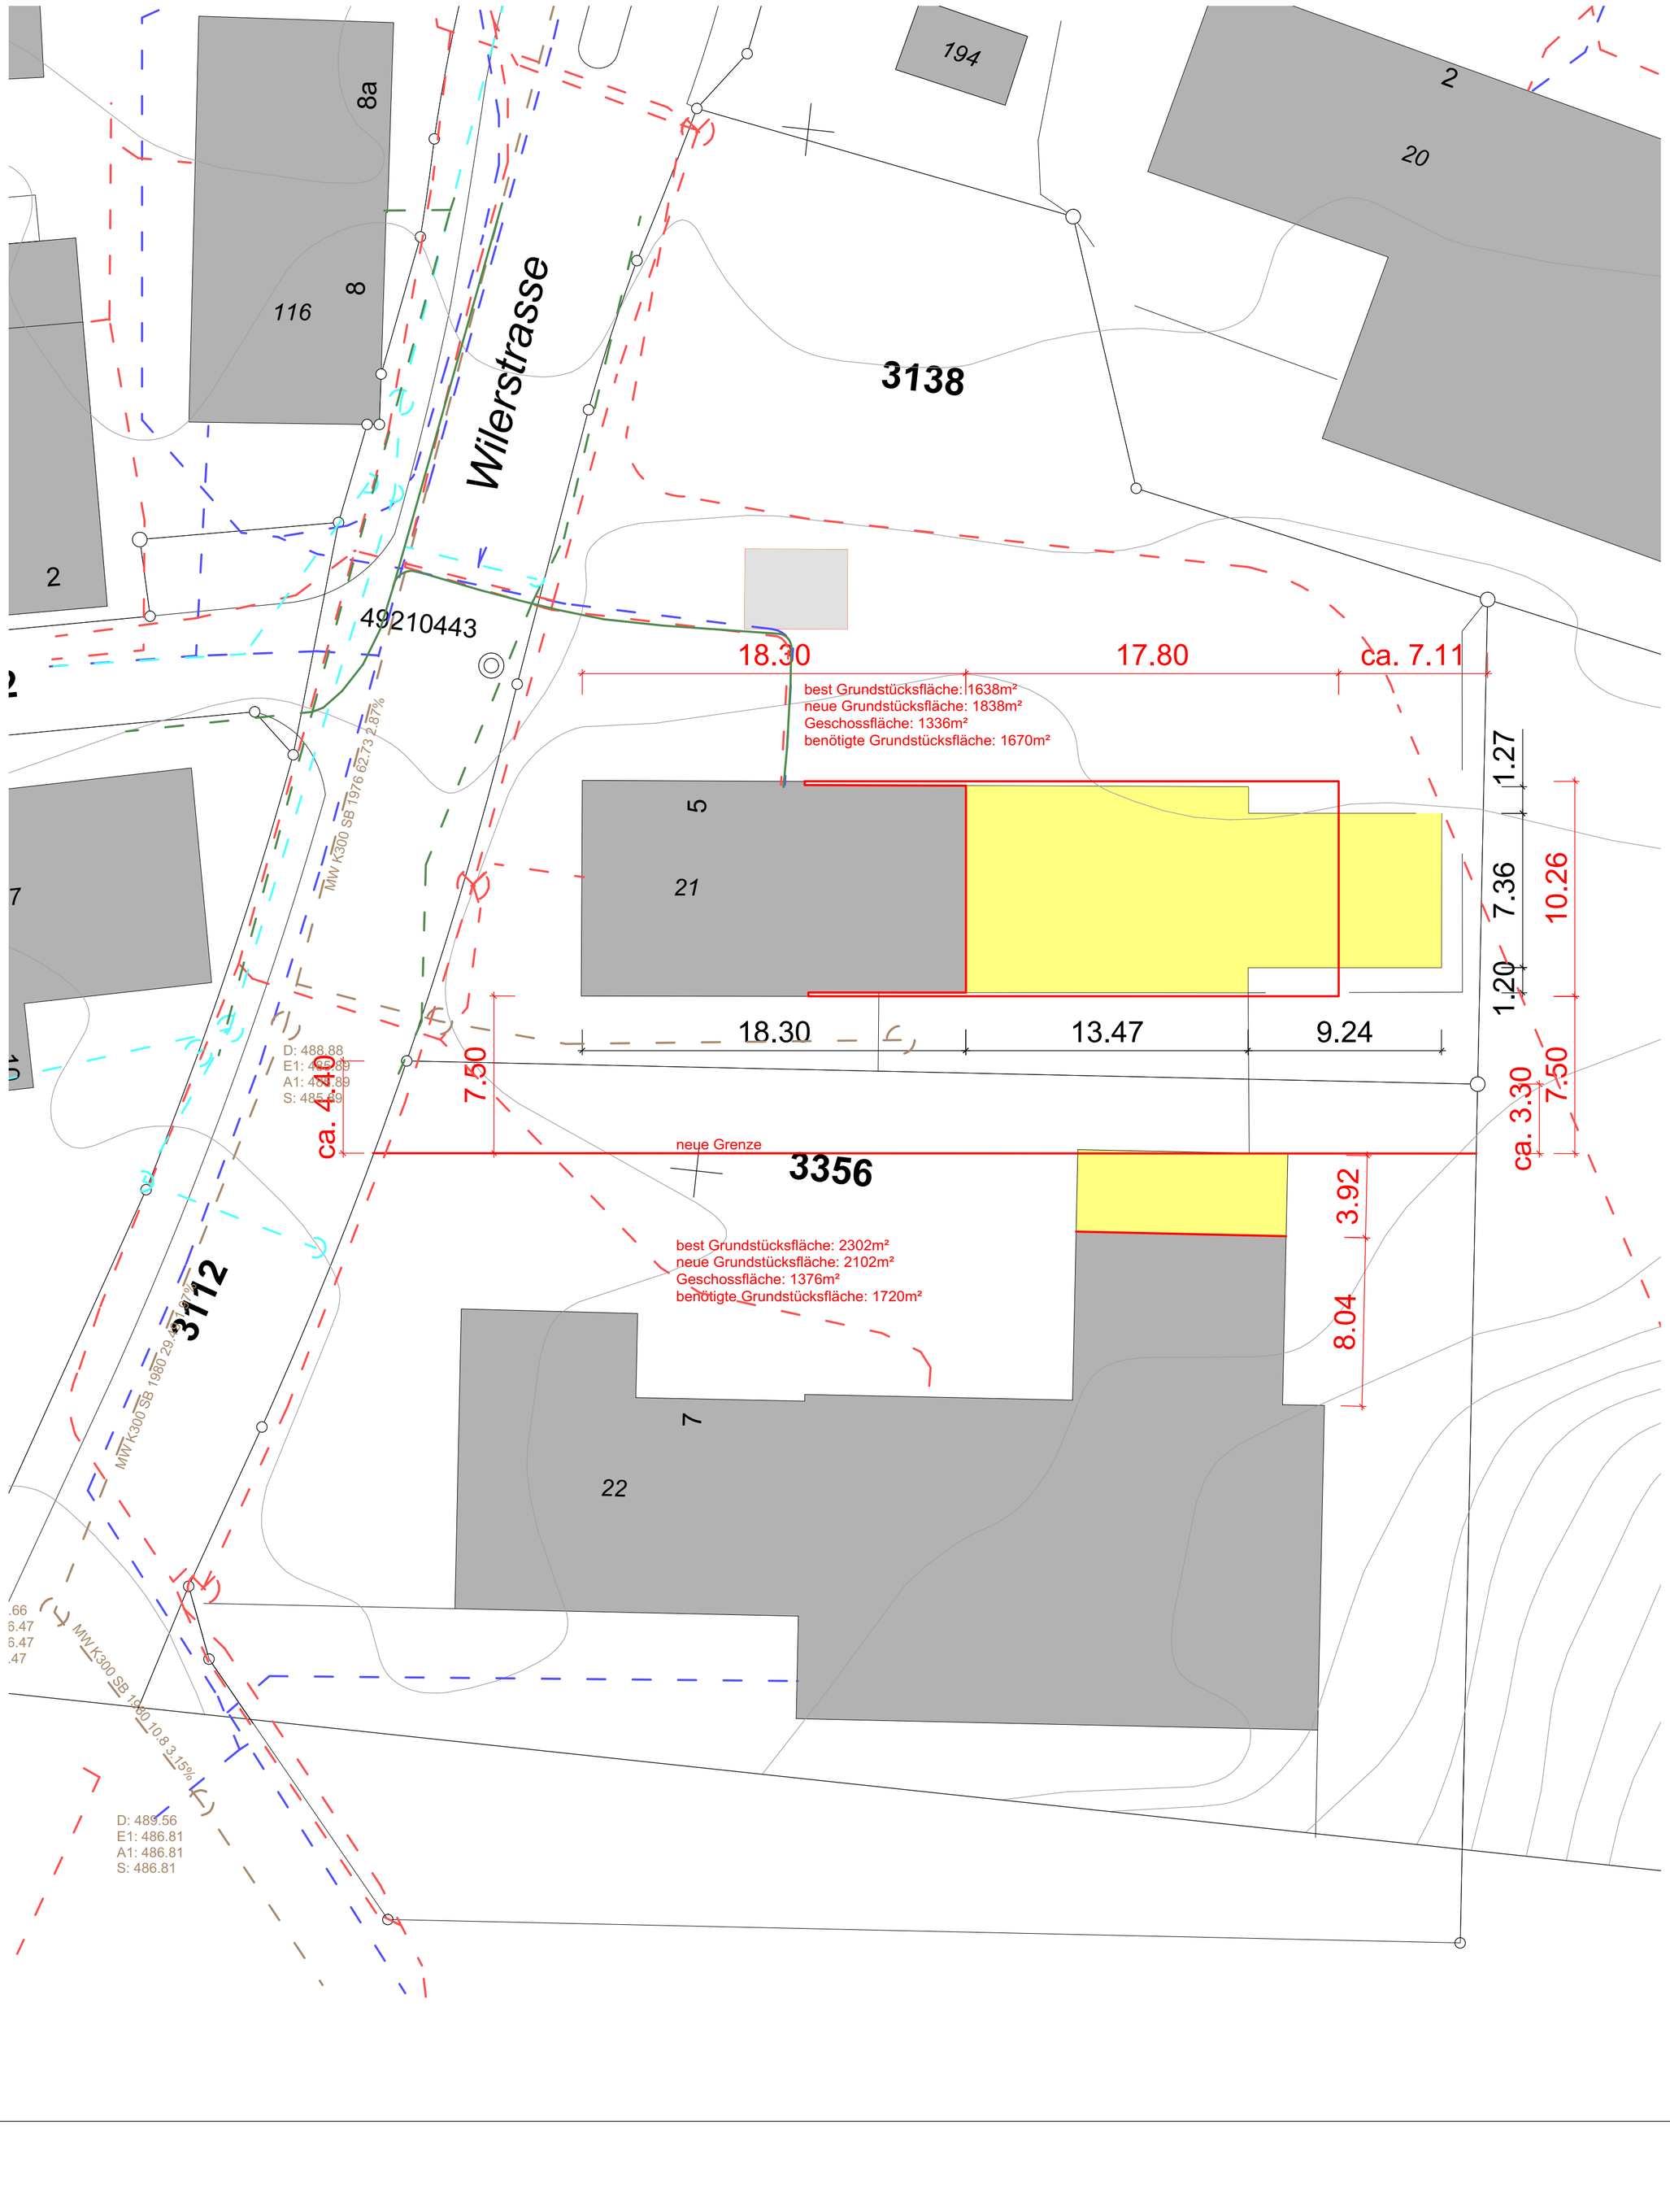
Projektverfasser:
Christina Schönholzer