Kantonales Tiefbauamt

Thurgau

BUSSNANG

KANTONSSTRASSE
BÜRGLEN - METTLEN

Sanierung Bürglenstrasse,
Naubau Radweg

AUFLAGEPROJEKT 2020

Situation 1:500
Mettlen - Braamorge

Signalisation - Markierung - Beleuchtung

Strasse Nr.	4437 (SB-BG)
Ortsn.	Hauptstrasse
Gesamtlänge Nr.	4921112
Plan Nr.	4921-112 SMB-1 V0
Datum	09.01.20

Ausgabe	Datum	Ort	Gebiet	Gemeinde	Gemeinde
1	09.01.20	1	09.01.20	1	09.01.20
2	09.01.20	2	09.01.20	2	09.01.20

PROJEKTVERFASSER:
Kunzler + Wagner AG
Bergstrasse 8
8500 Frauenfeld

PLAN NR: 4292-401

KANTONALES TIEFBAUAMT THURGAU
Der Kantonsingenieur:

Kontrollstelle: 1/0

Legende

Inselpfosten

- reflektierend, ohne Signal
- reflektierend, mit Signal Nr. 2.34
- ausgeleuchtet, klein, ohne Signal
- ausgeleuchtet, klein, mit Signal Nr. 2.34
- ausgeleuchtet, gross, ohne Signal
- ausgeleuchtet, gross, mit Signal Nr. 2.34

Strassenbeleuchtung

- Standort Kandelaber
- PK Peitschenkandelaber
- SK Standkandelaber
- 1 / 450 Best. Strassenpunkt

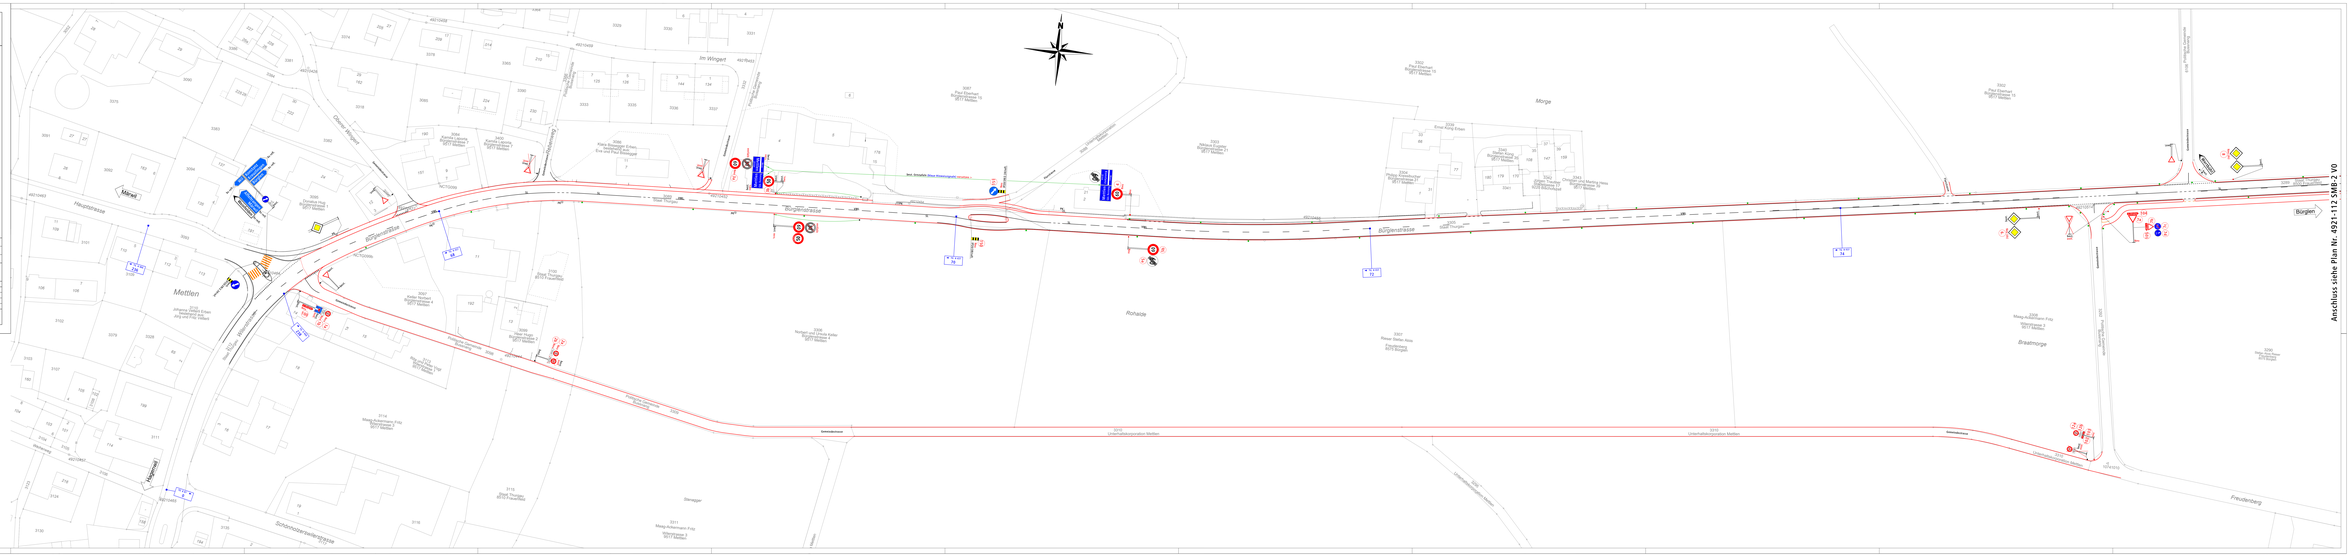

Anschluss siehe Plan Nr. 4921-112 SMB-2 V0