




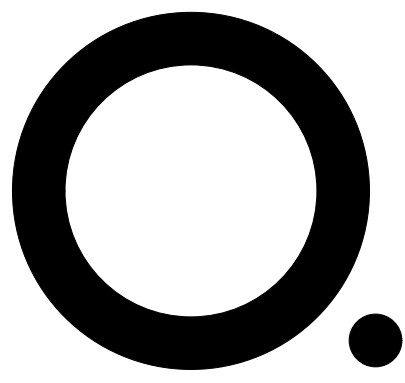

2202 NEUBAU WOHNÜBERBAUUNG URSCHEL, ROTHENHAUSEN
BRANDSCHUTZKONZEPT RICHTPROJEKT - GRUNDRISS - EBENE -1
Fluchtwege

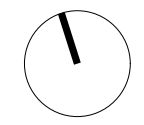

Seite 1 • 6
30.01.26
Mst. 1:500

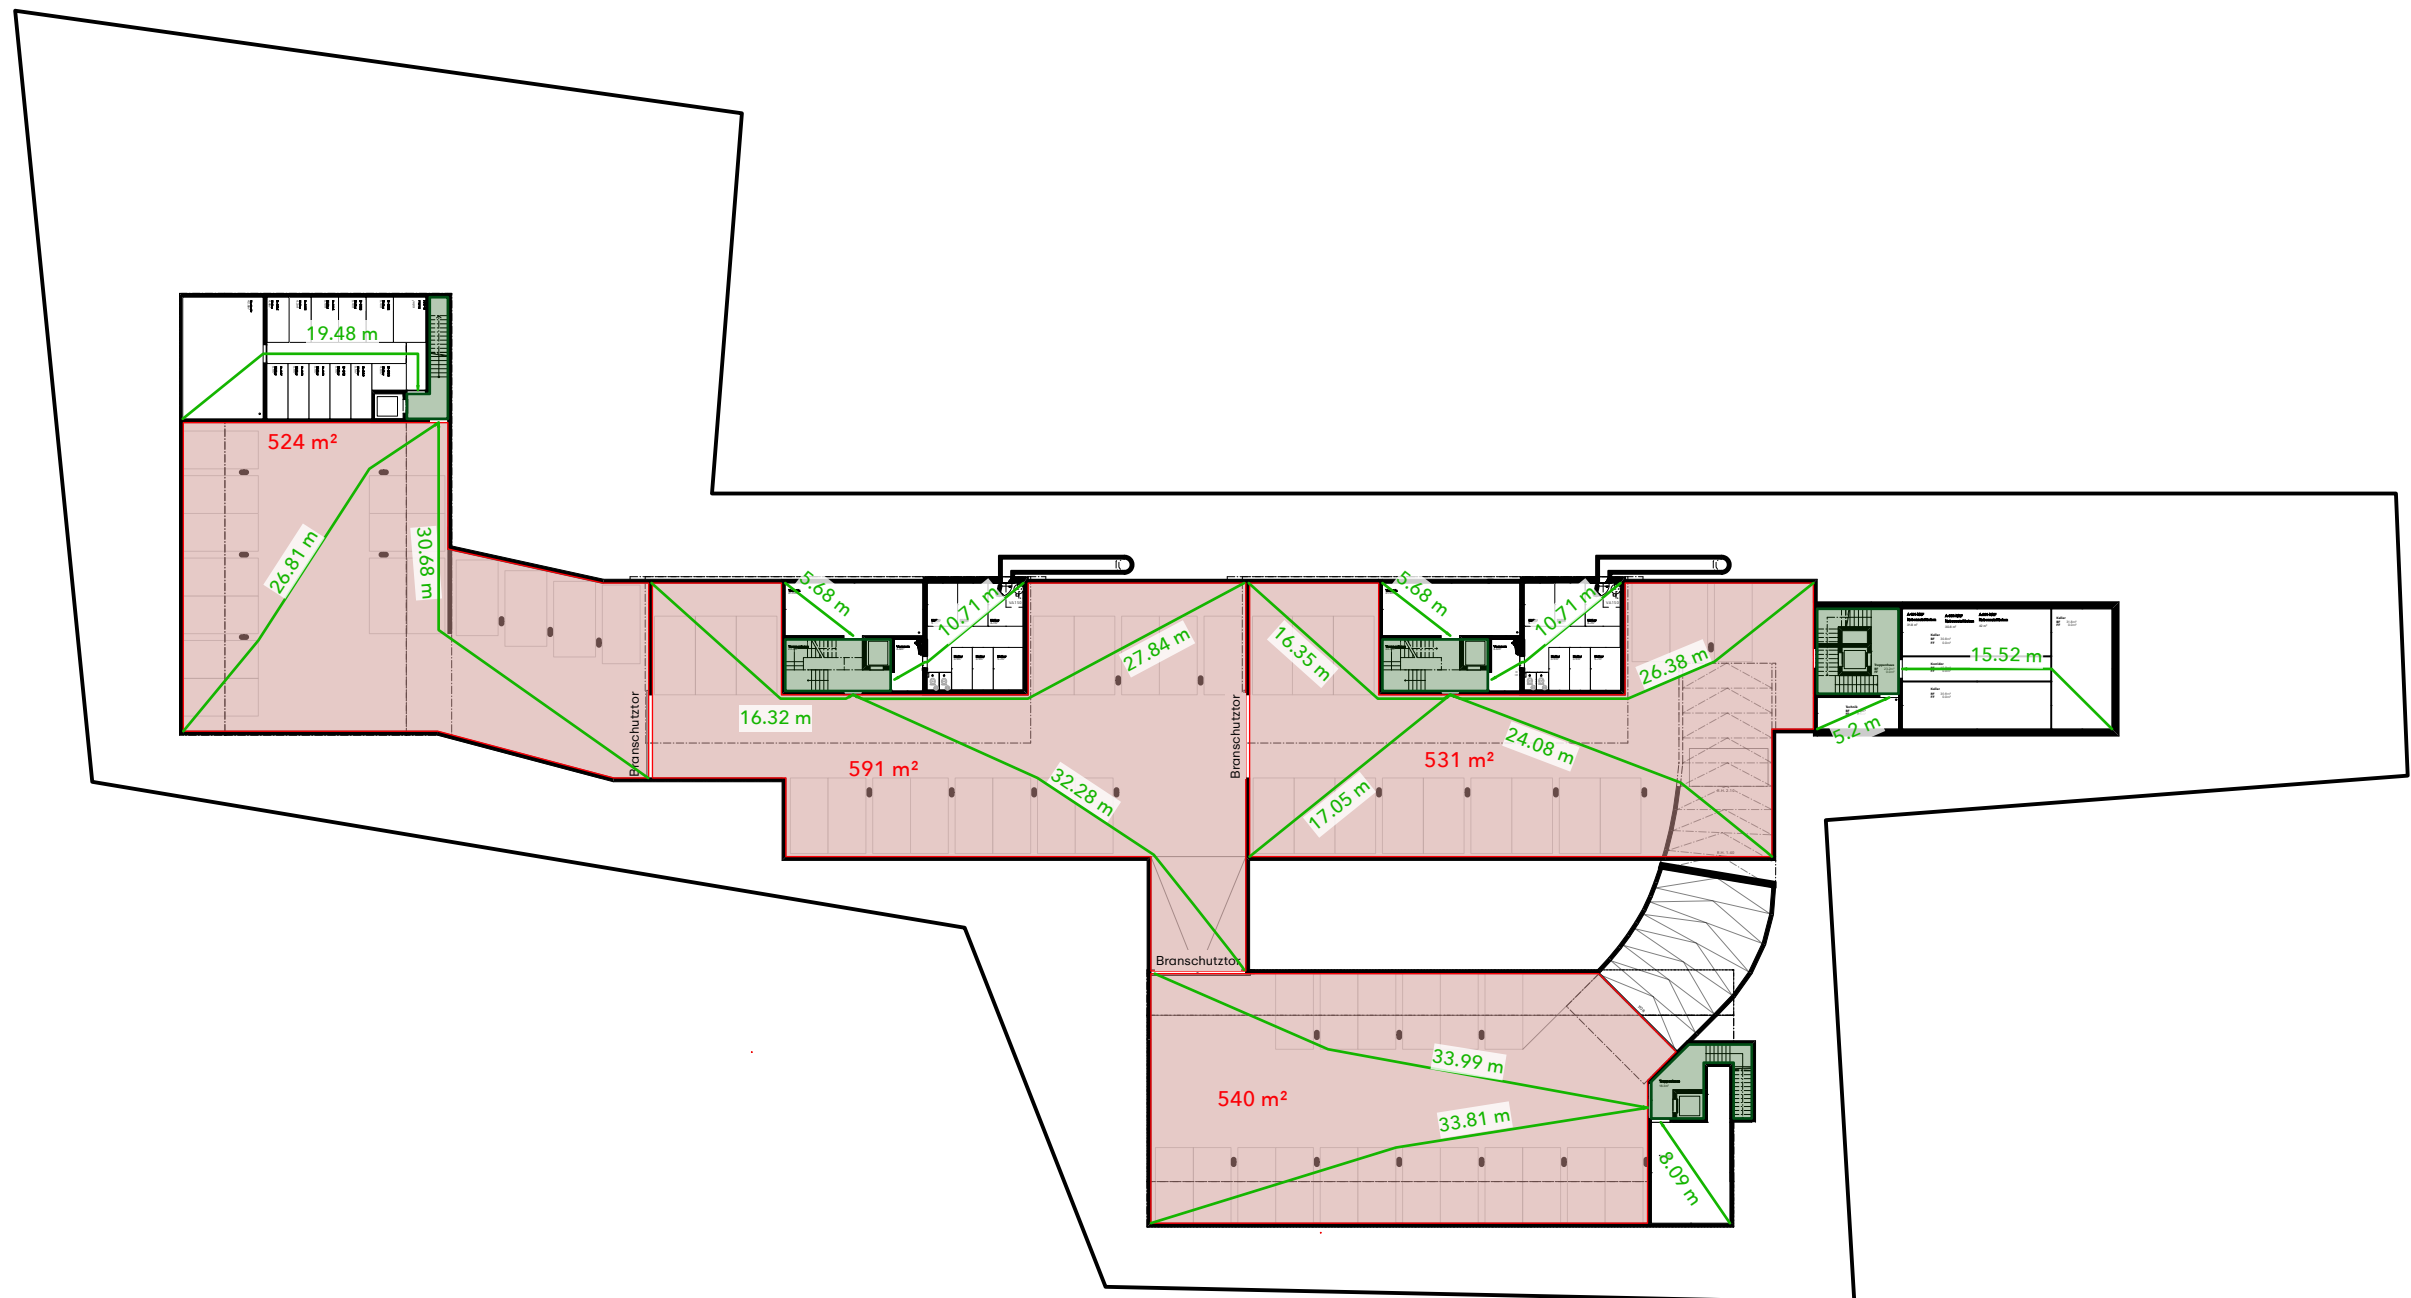


Legende

- Fluchtweg selbes Geschoss
- Fluchtweg innerhalb Maisonette
- Vertikaler Fluchtweg

Brandabschnitte Tiefgarage

Stempel Brandschutzplaner

M. Krumm

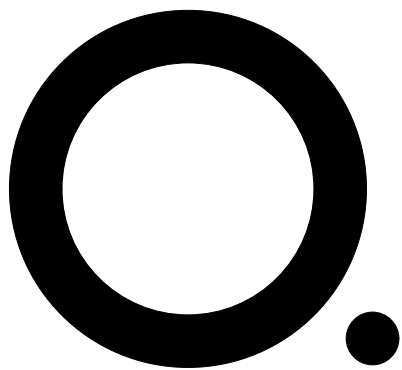


2202 NEUBAU WOHNÜBERBAUUNG URSCHEL, ROTHENHAUSEN
BRANDSCHUTZKONZEPT RICHTPROJEKT - GRUNDRISS - EBENE 0 & ZWISCHENGESCHOSS
Fluchtwege


Seite 2 • 6
30.01.26
Mst. 1:500



Zwischengeschoß

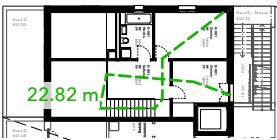



- Legende
- Fluchtweg selbes Geschoss
 - Fluchtweg innerhalb Maisonette
 - Vertikaler Fluchtweg

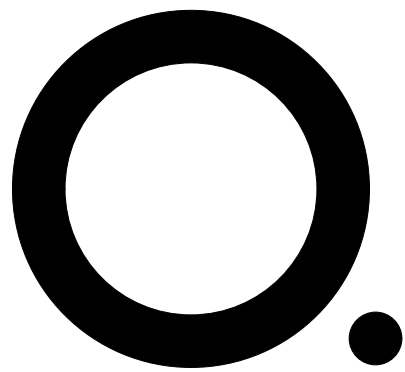

2202 NEUBAU WOHNÜBERBAUUNG URSCHEL, ROTHENHAUSEN
BRANDSCHUTZKONZEPT RICHTPROJEKT - GRUNDRISS - EBENE 1
Fluchtwege


Seite 3 • 6
30.01.26
Mst. 1:500

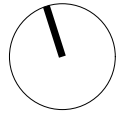


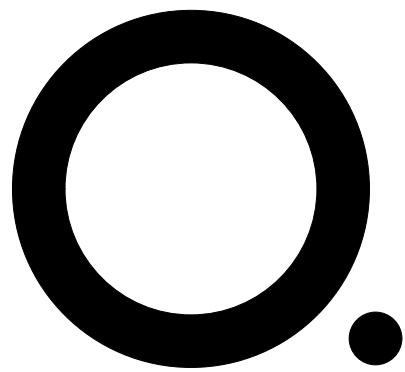


2202 NEUBAU WOHNÜBERBAUUNG URSCHEL, ROTHENHAUSEN
BRANDSCHUTZKONZEPT RICHTPROJEKT - GRUNDRISS - EBENE 2
Fluchtwege

Seite 4 • 6
30.01.26
Mst. 1:500

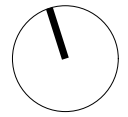

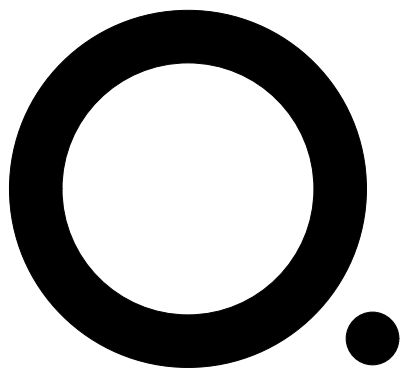

2202 NEUBAU WOHNÜBERBAUUNG URSCHEL, ROTHENHAUSEN
BRANDSCHUTZKONZEPT RICHTPROJEKT - GRUNDRISS - EBENE 3
Fluchtwege

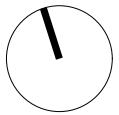


Seite 5 • 6
30.01.26
Mst. 1:500



- Legende
- Fluchtweg selbes Geschoss
 - Fluchtweg innerhalb Maisonette
 - Vertikaler Fluchtweg


Stempel Brandschutzplaner

M. Krumm

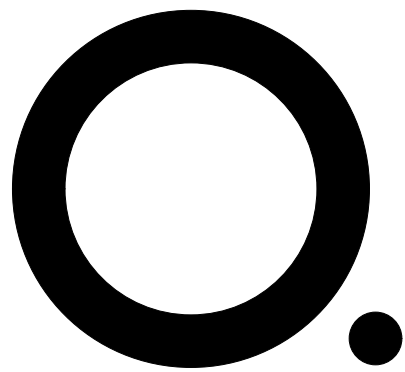

2202 NEUBAU WOHNÜBERBAUUNG URSCHEL, ROTHENHAUSEN
BRANDSCHUTZKONZEPT RICHTPROJEKT - GRUNDRISS - SITUATION
Zufahrt und Stellplätze

Seite 6 • 6
30.01.26
Mst. 1:500

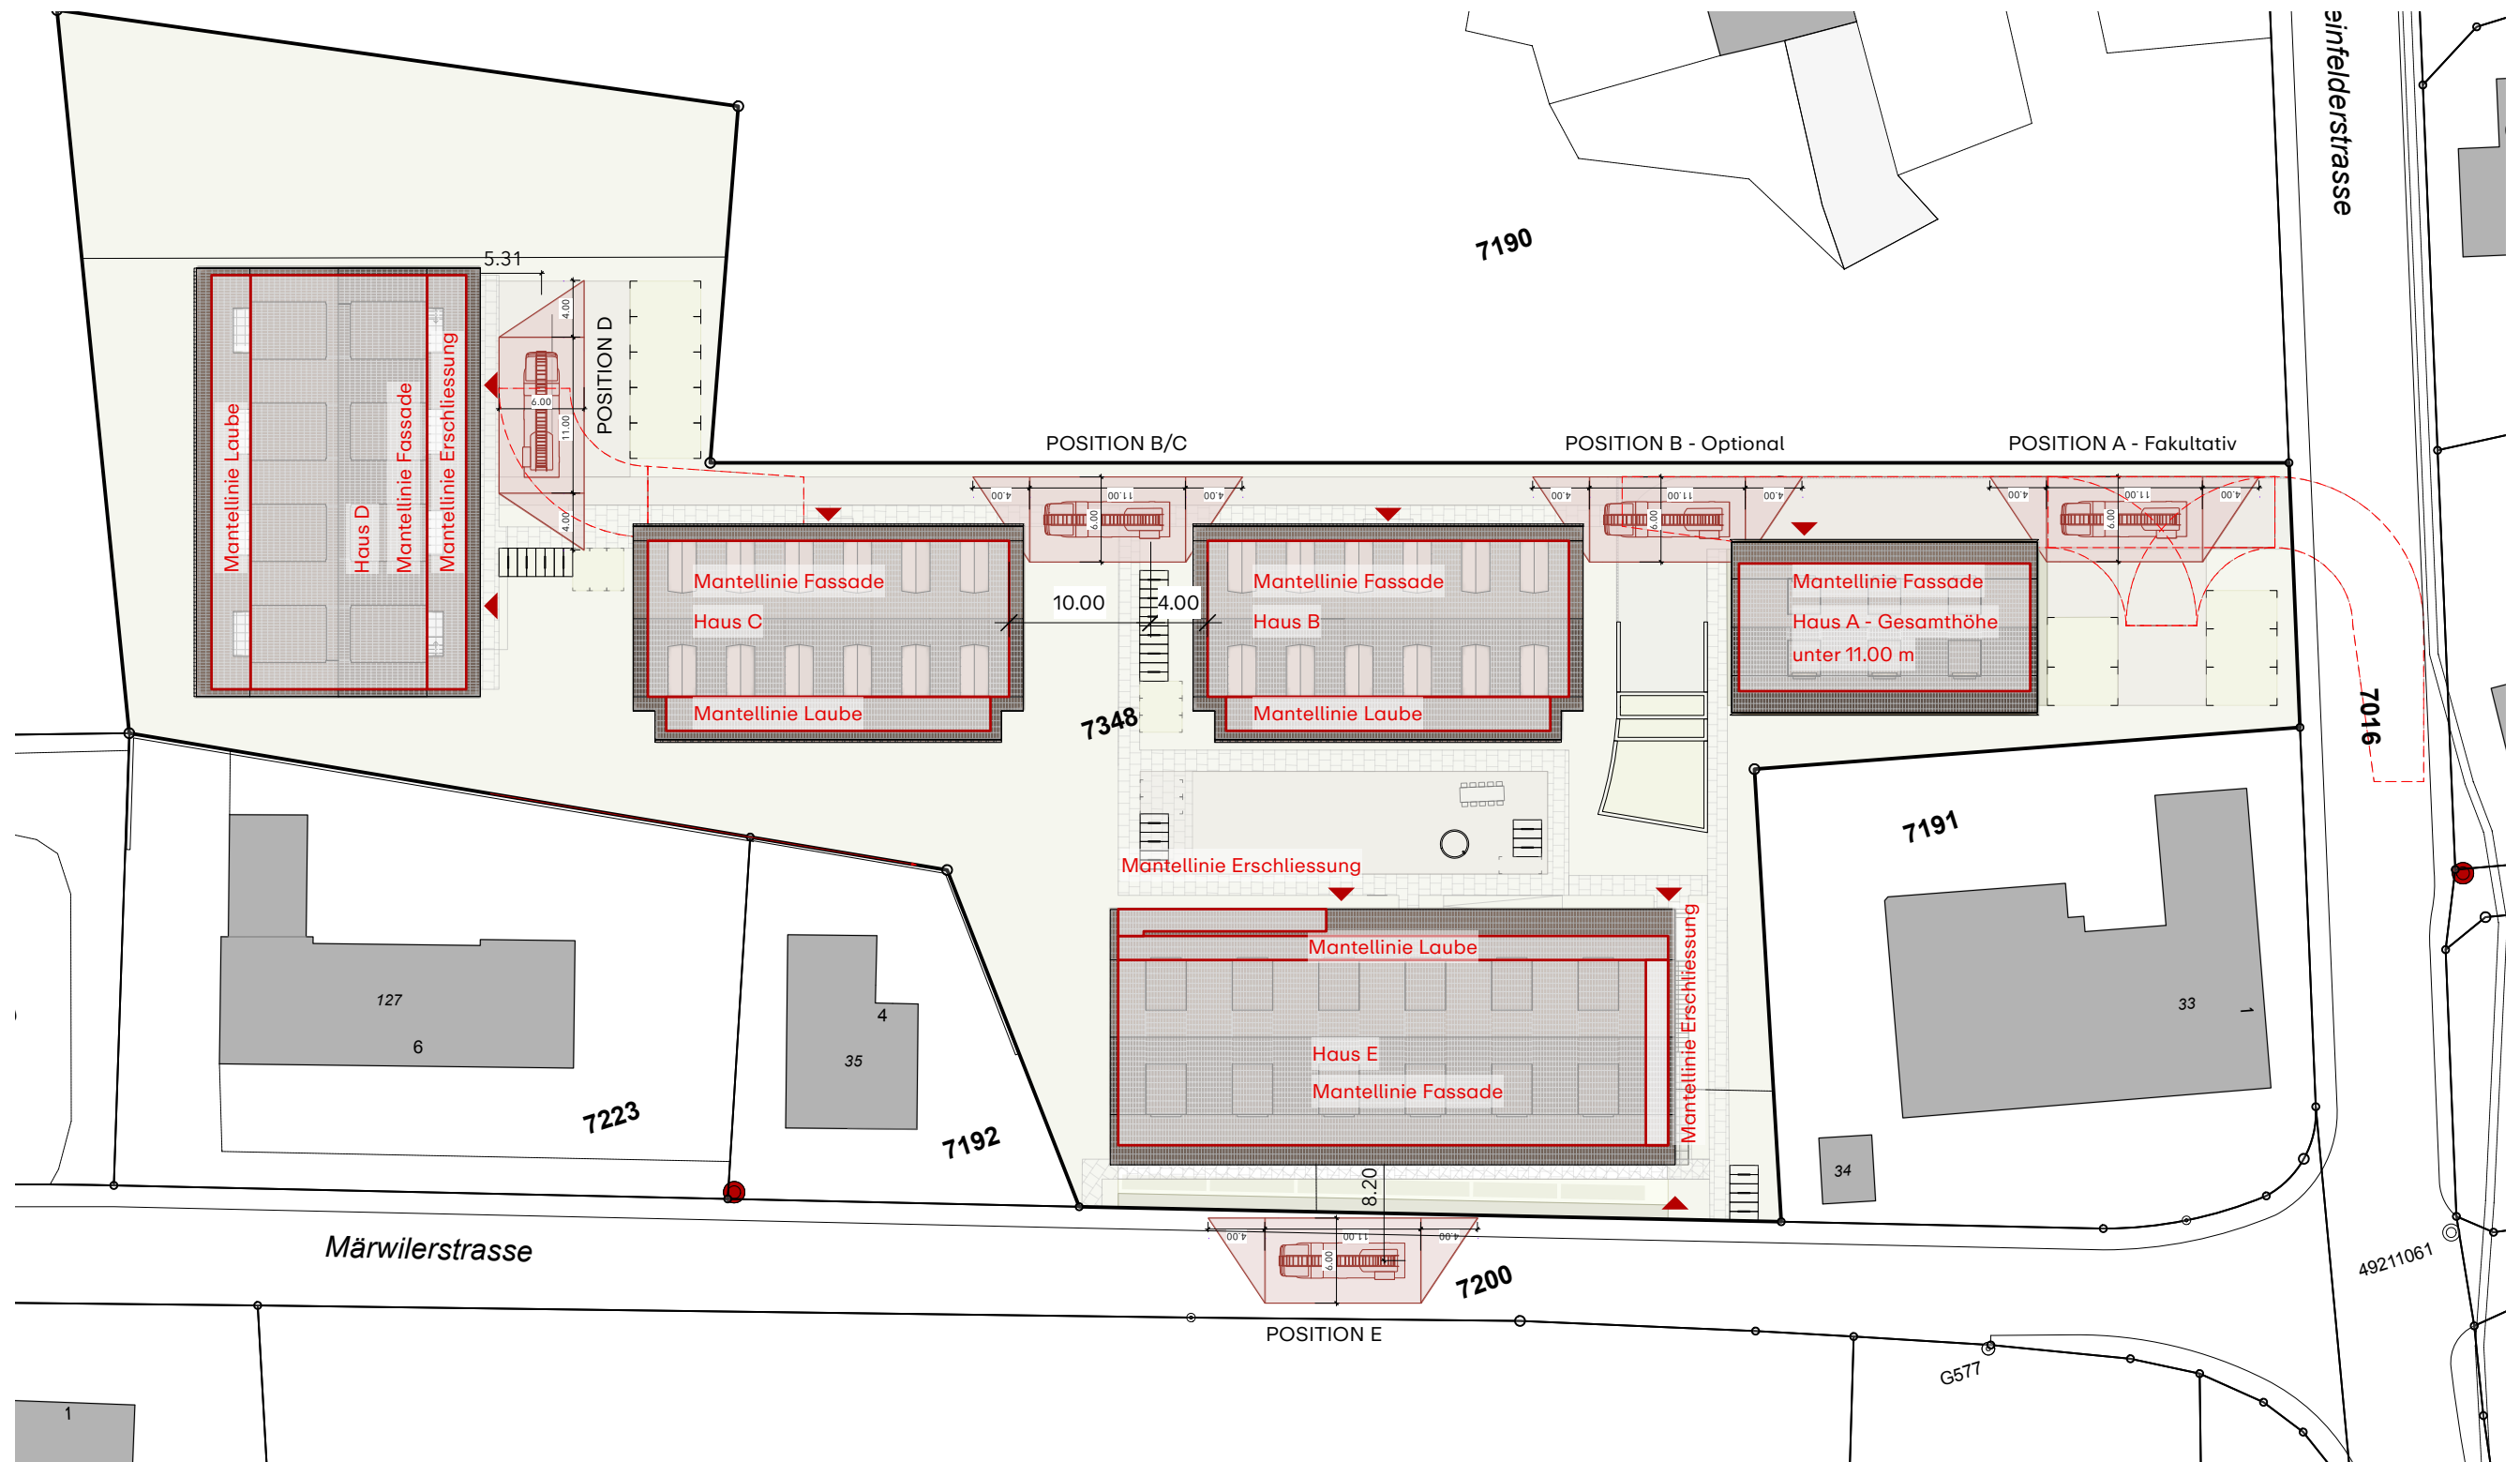

ORLANDO
ARCHITEKTUR

Legende

- Fluchtweg selbes Geschoss
- Fluchtweg innerhalb Maisonette
- Vertikaler Fluchtweg

- Hydrant
- Eingangspfeile

Stempel Brandschutzplaner

M. Gamm