


# Politische Gemeinde Bussnang

## Zonenplanausschnitt Frittschen, Weingarten

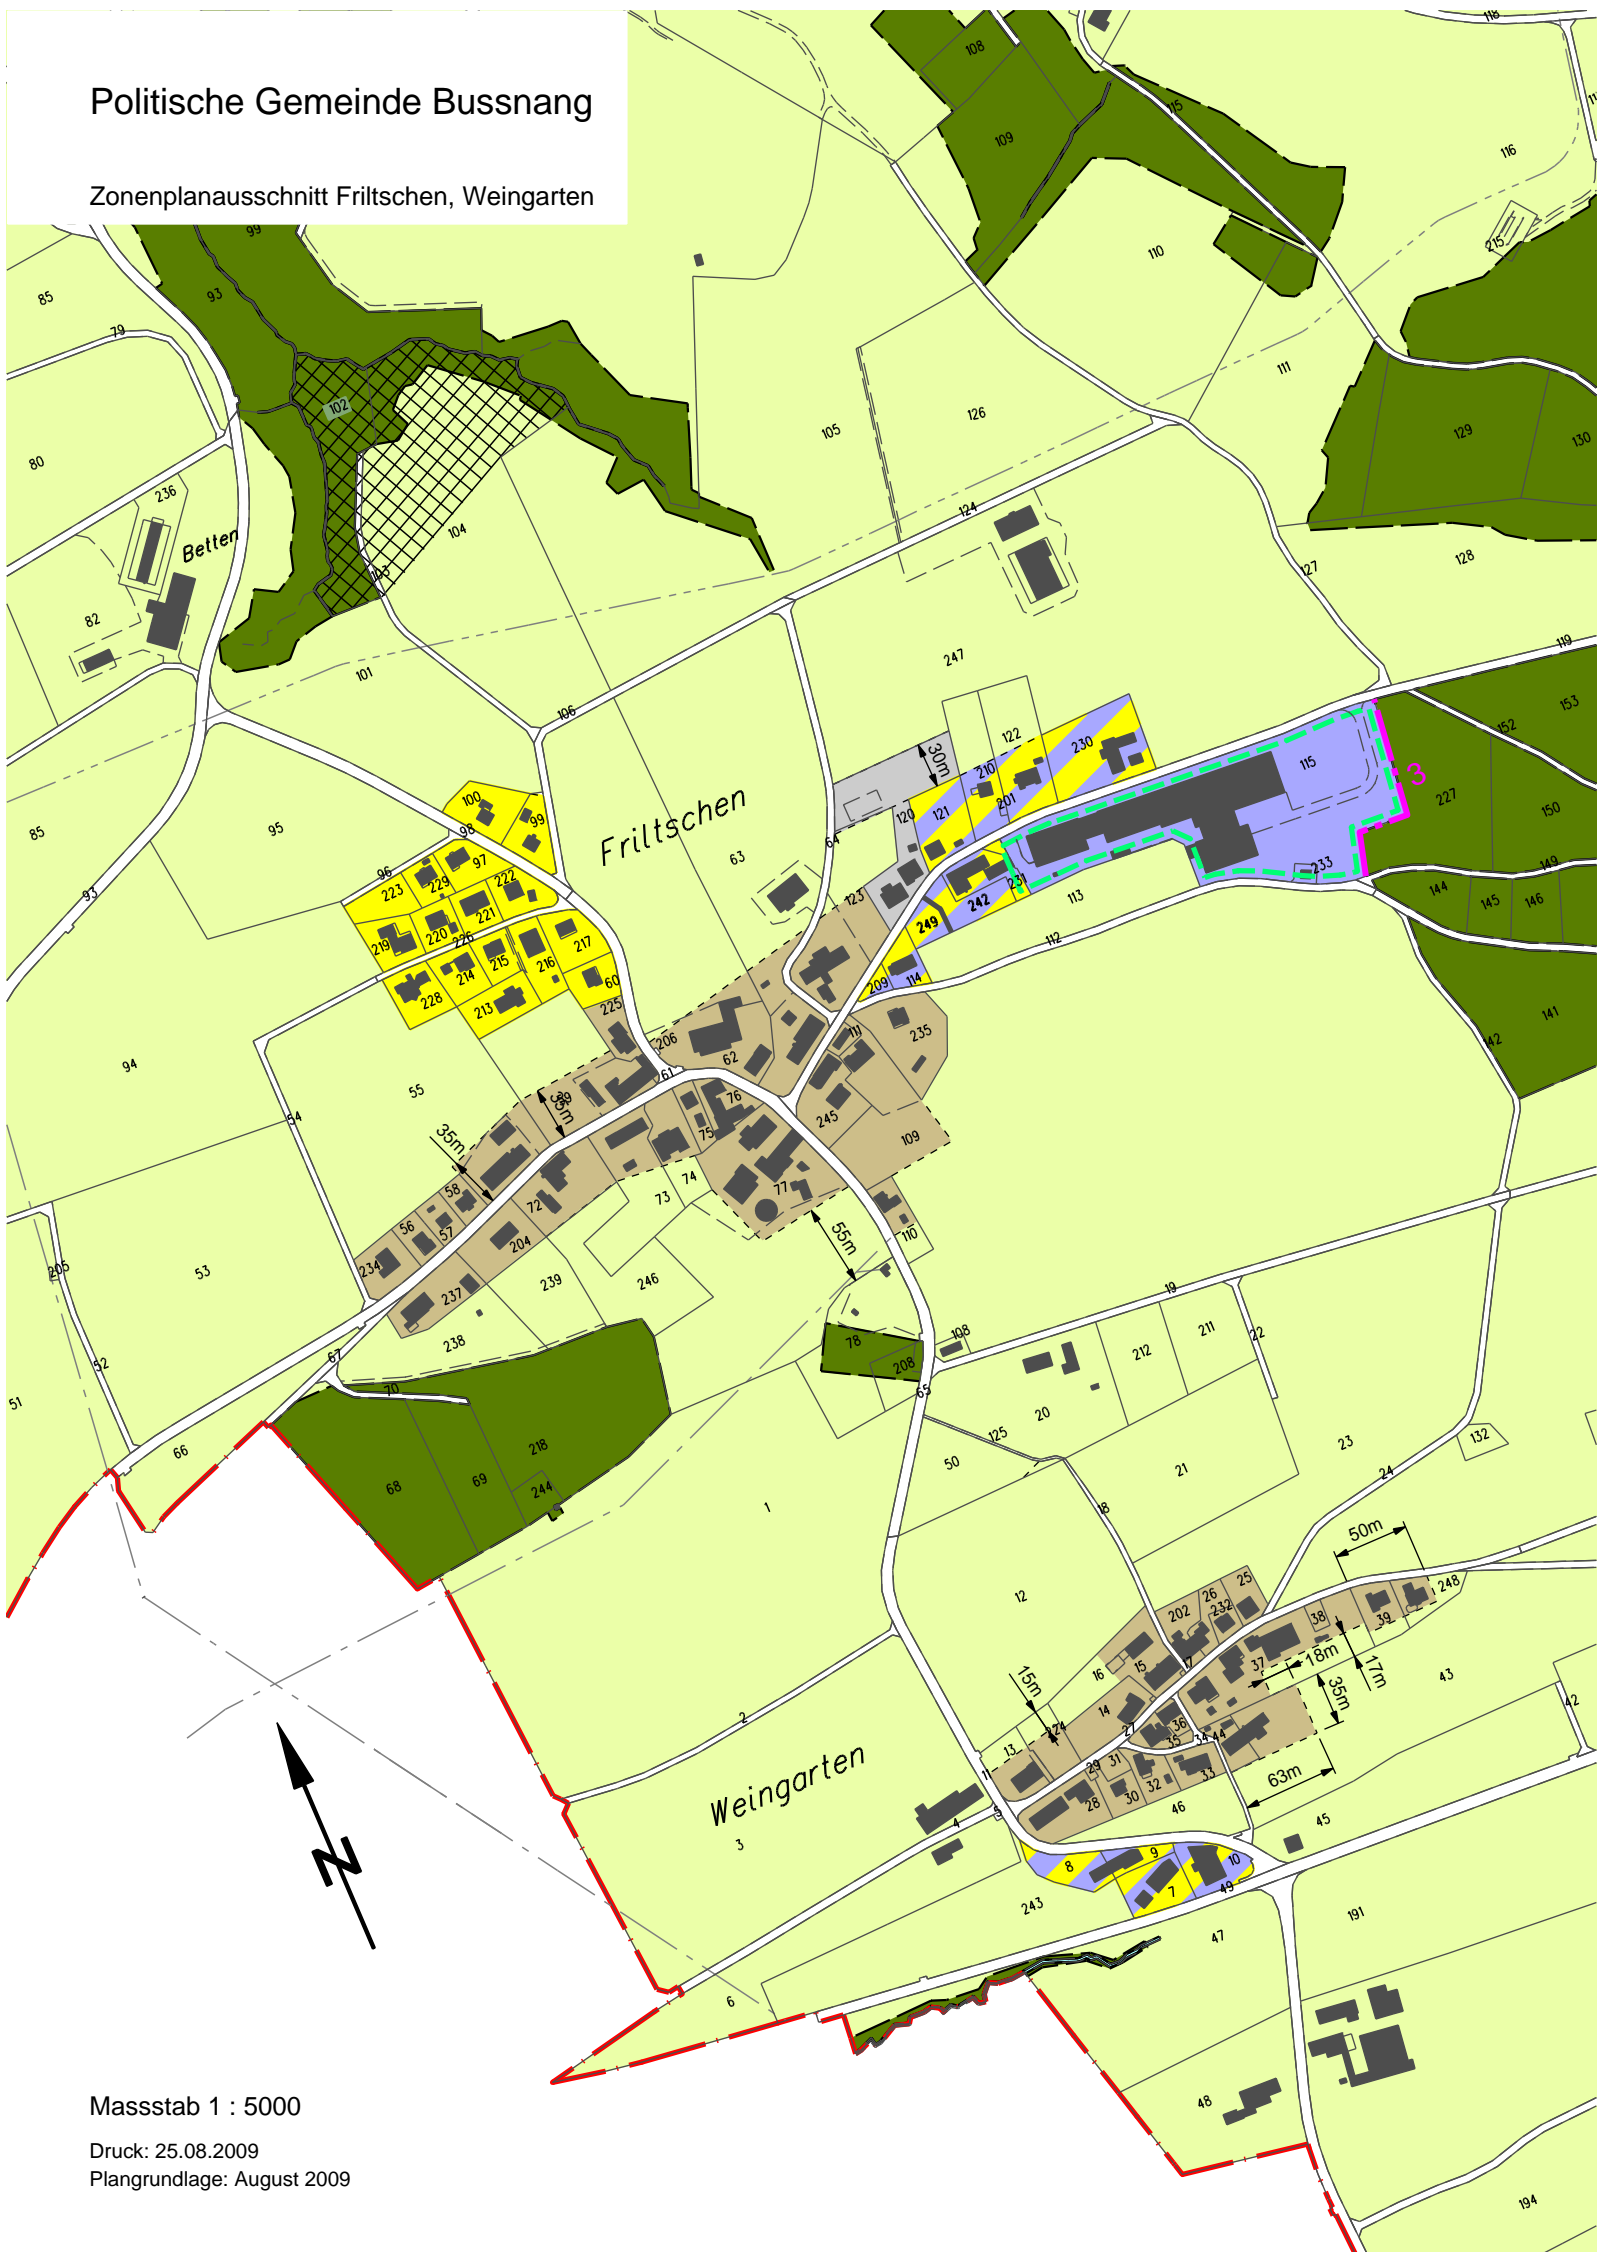

Masstab 1 : 5000

Druck: 25.08.2009

Plangrundlage: August 2009