


Politische Gemeinde Bussnang

Zonenplanausschnitt Oberbussnang

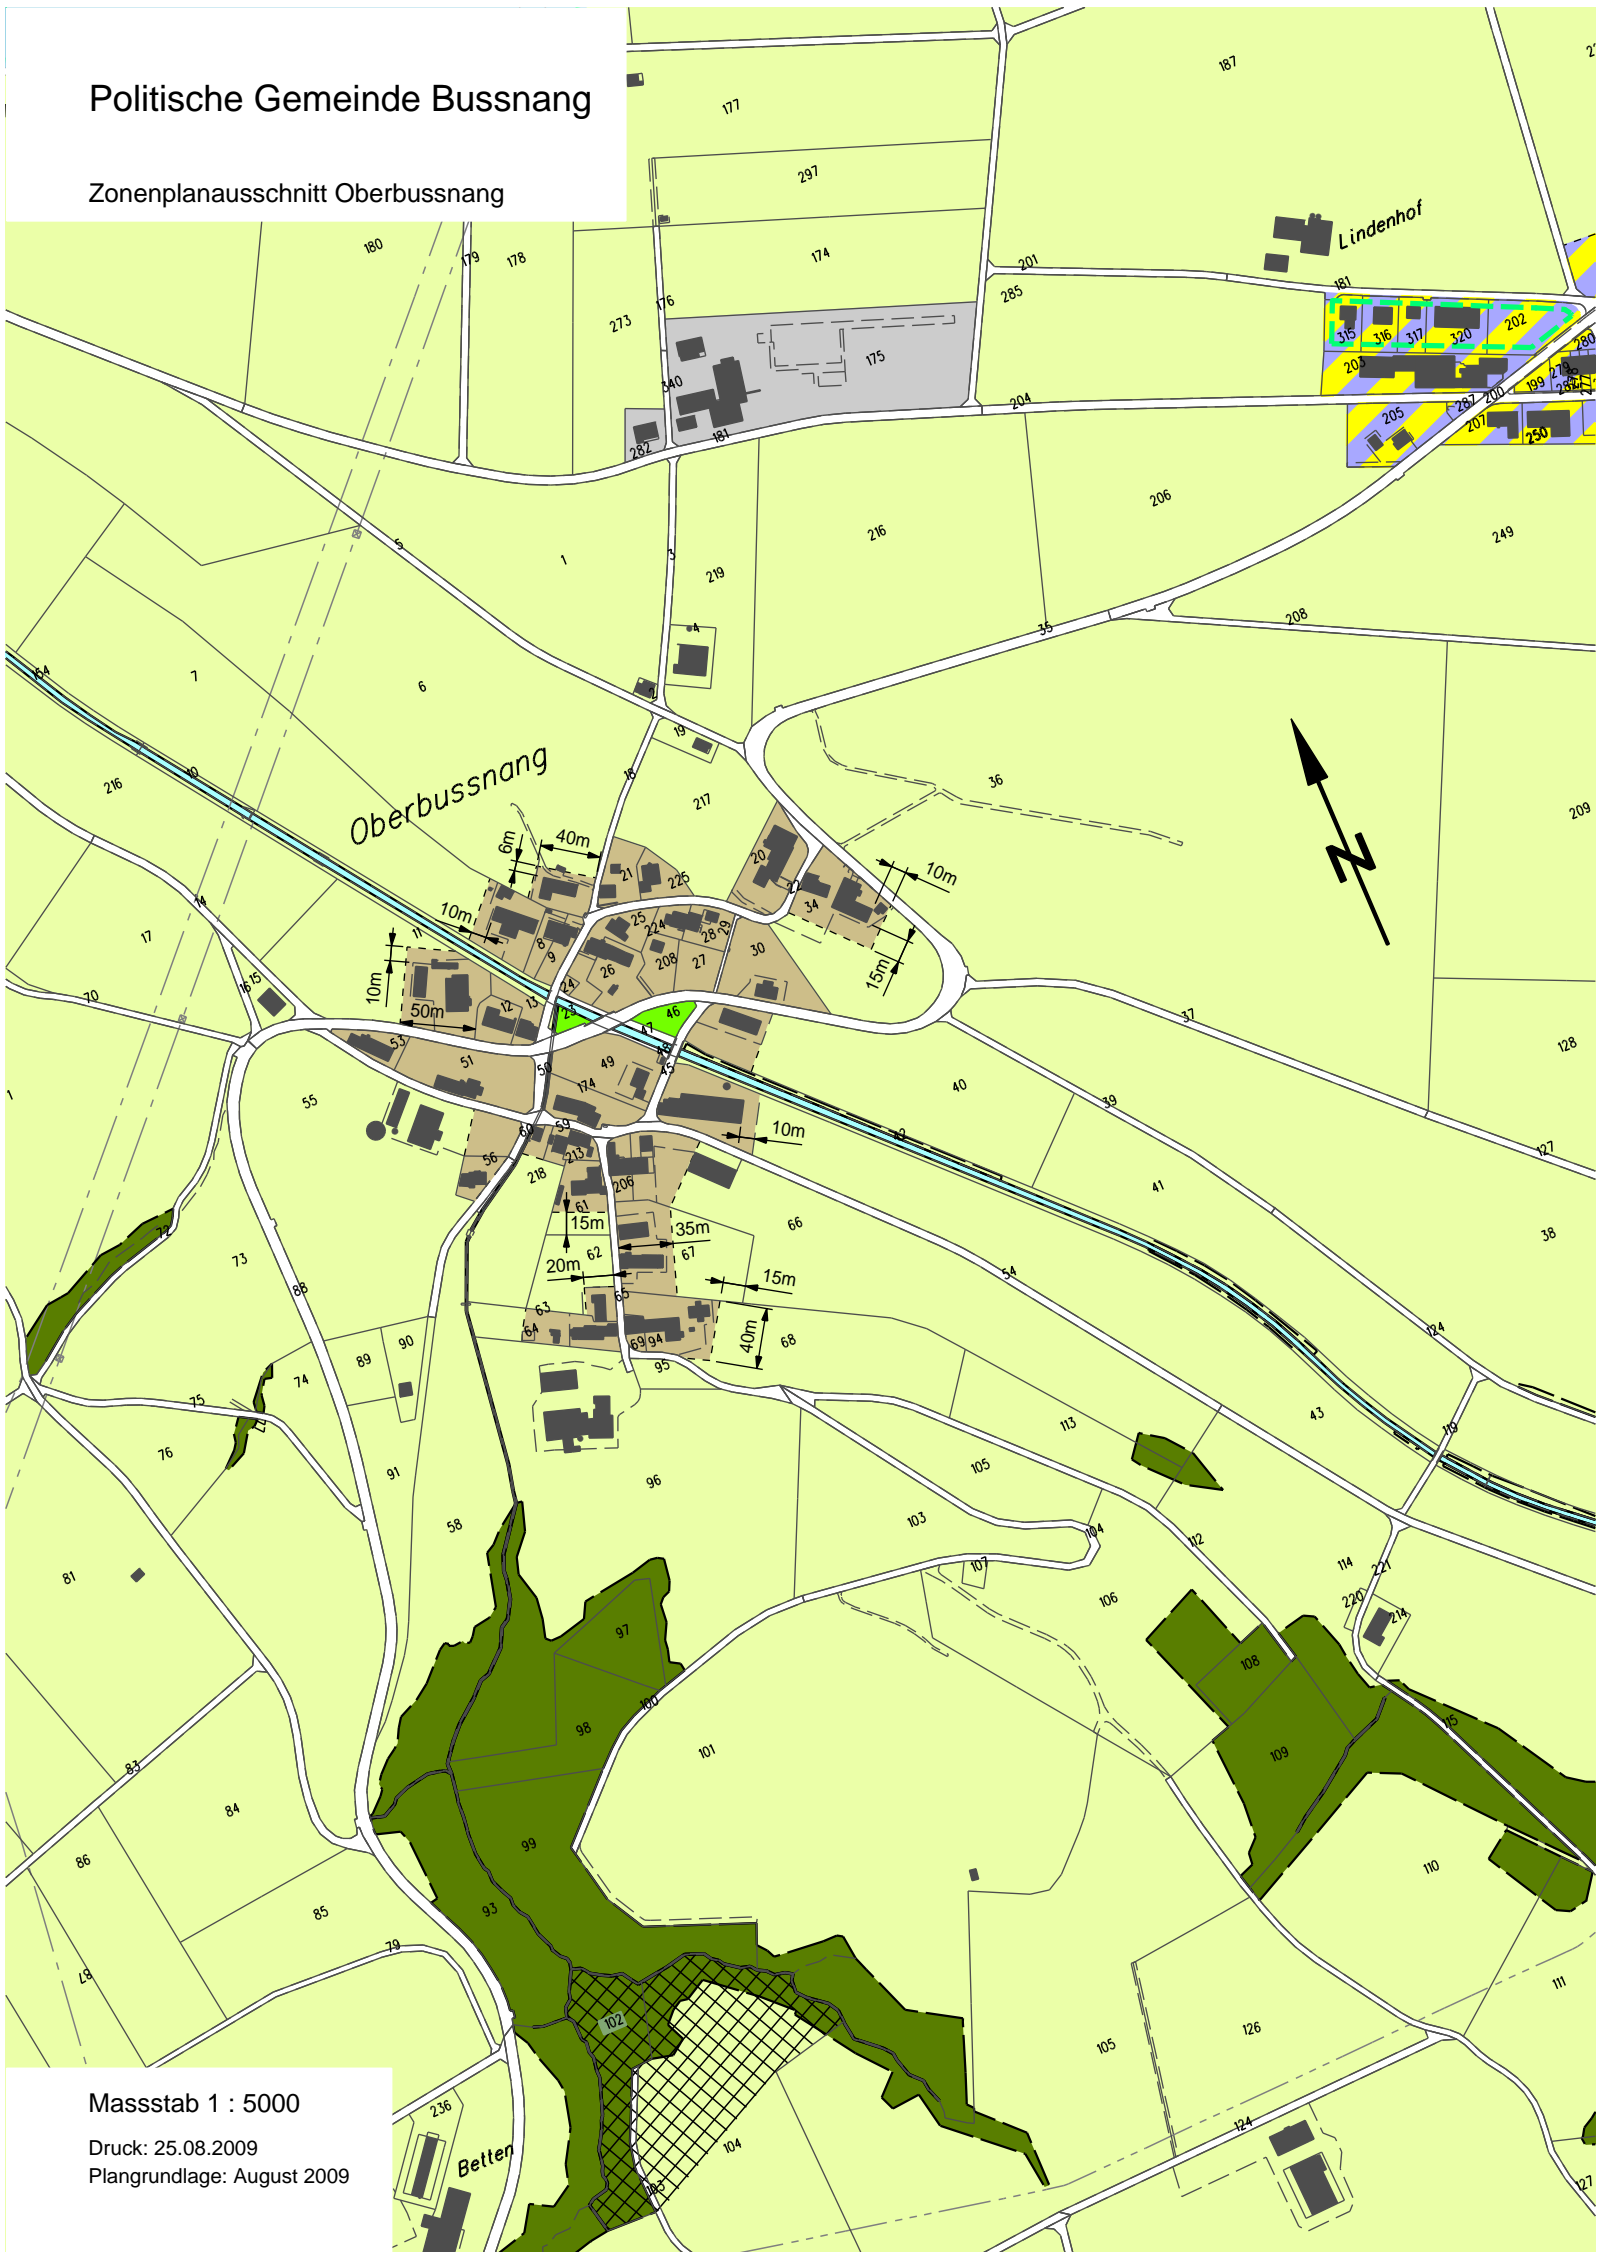

Massstab 1 : 5000

Druck: 25.08.2009

Plangrundlage: August 2009