


Politische Gemeinde Bussnang

Zonenplanausschnitt Reuti

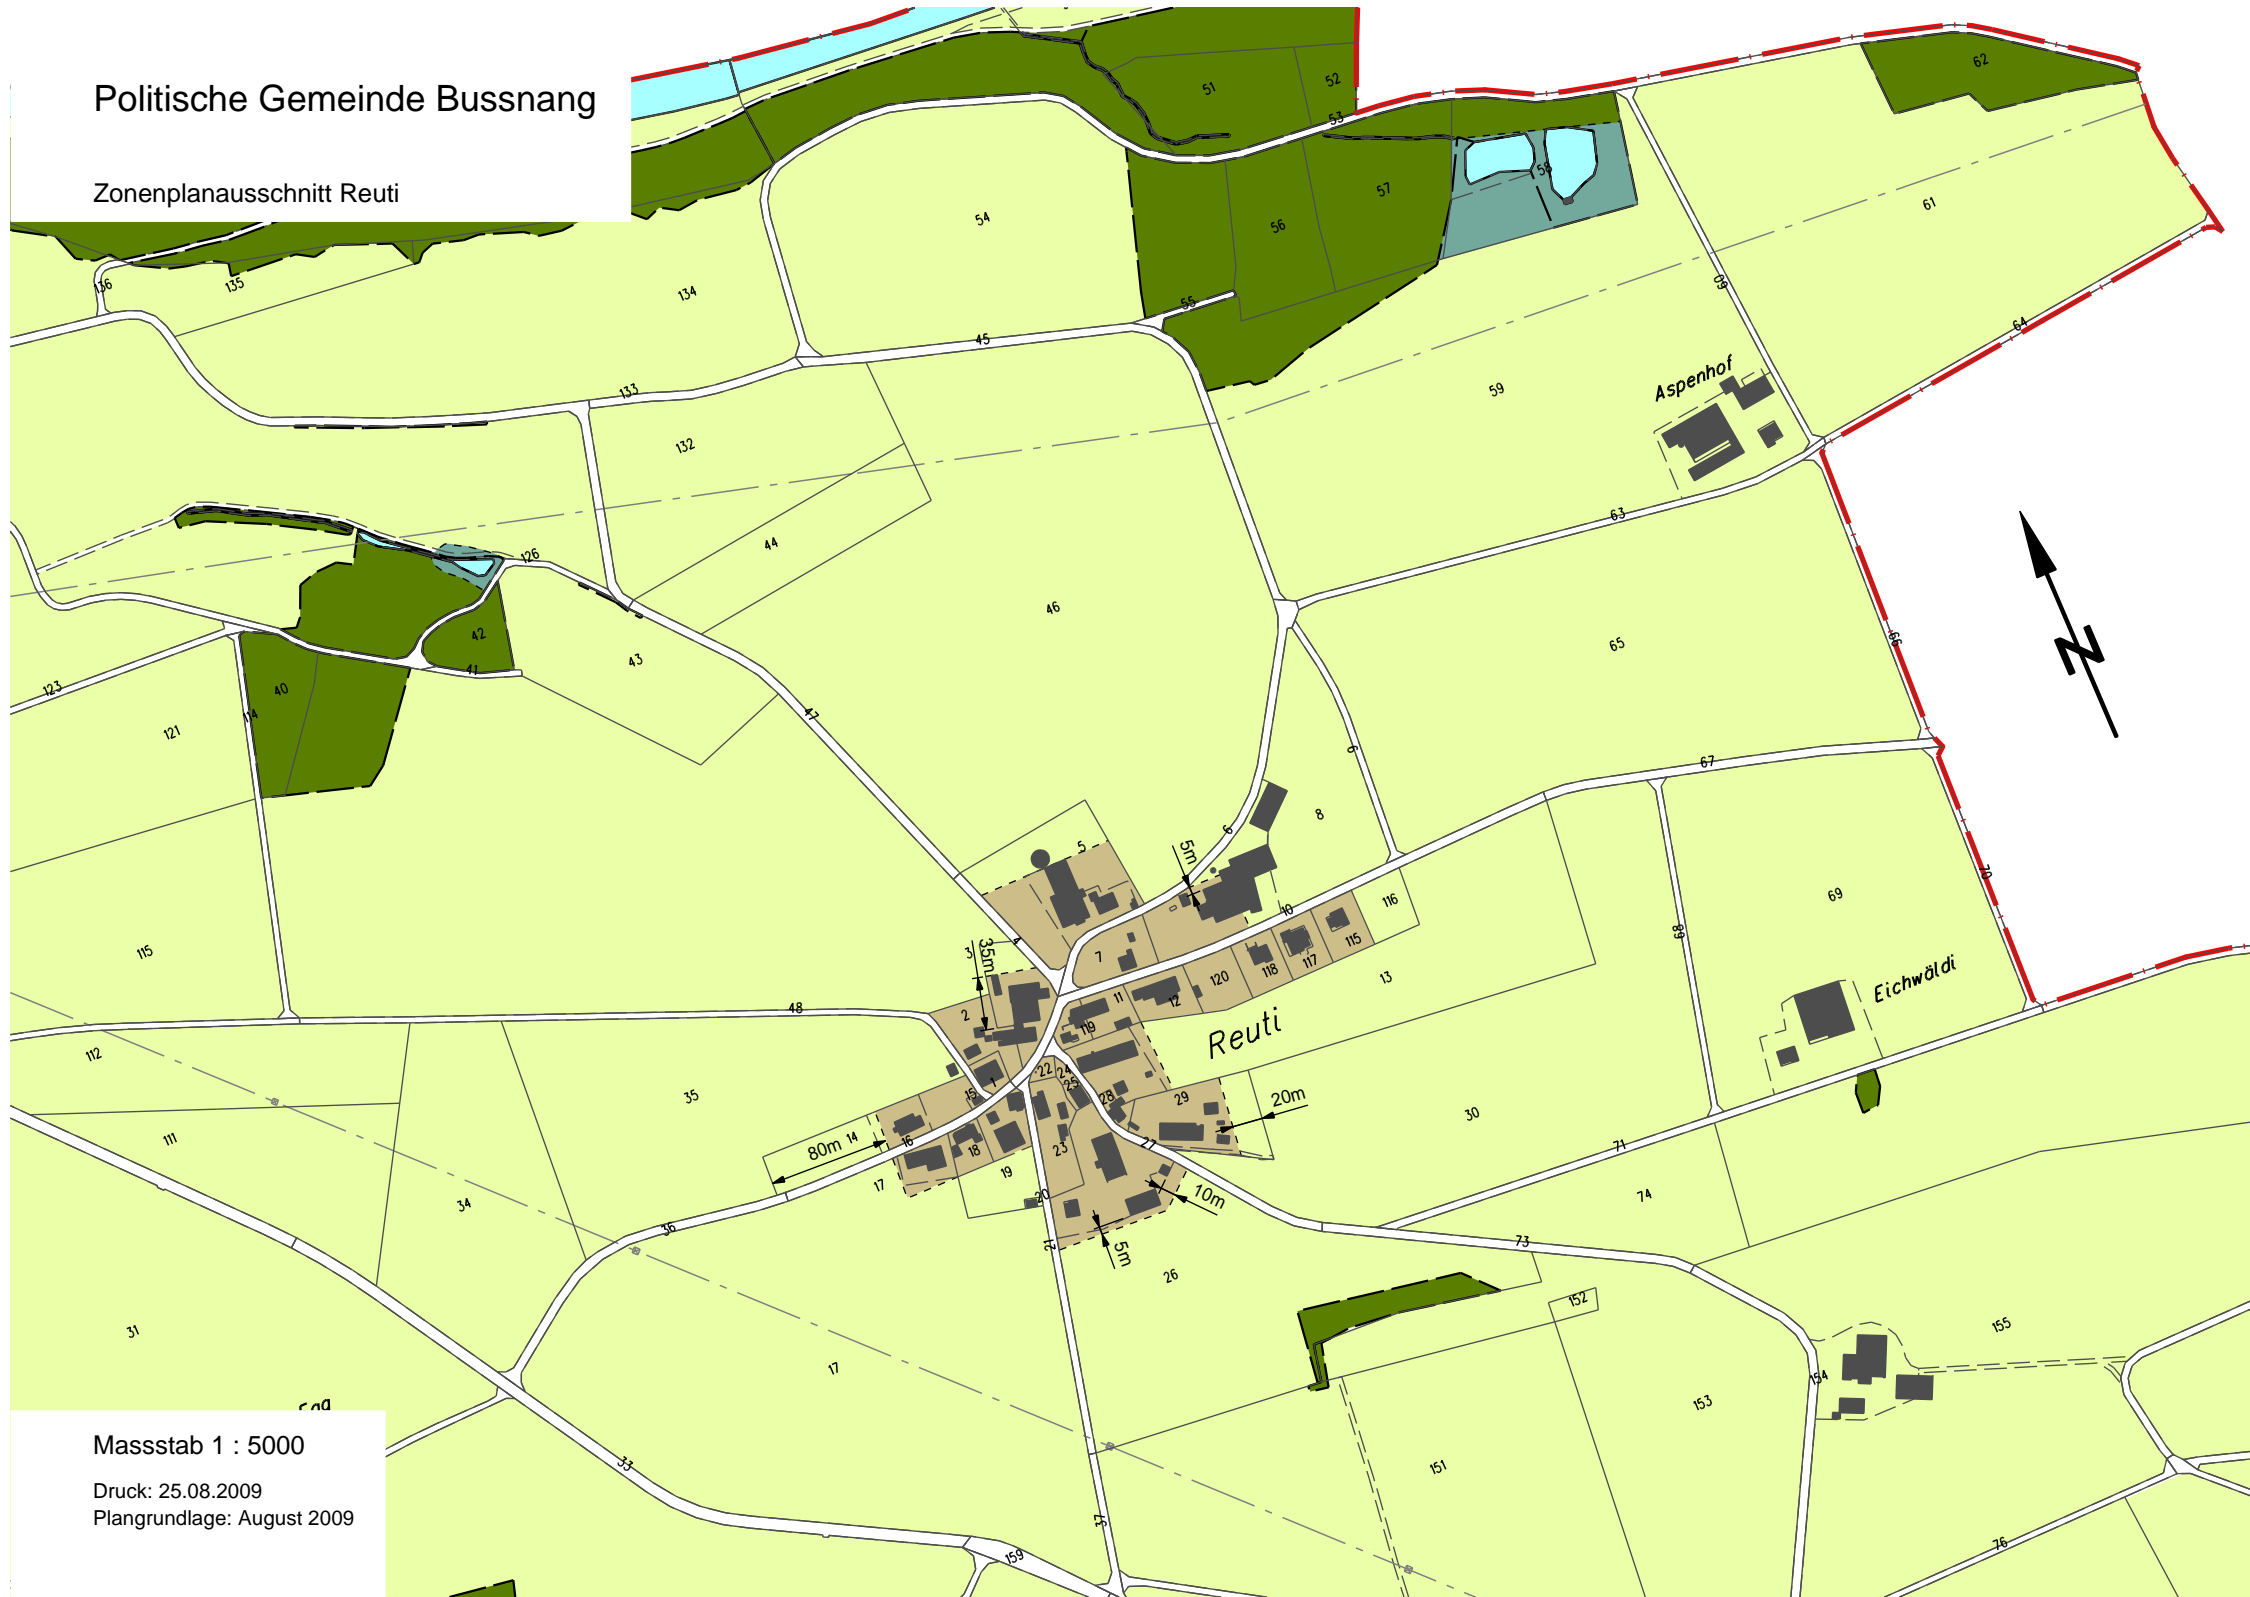

Masstab 1 : 5000

Druck: 25.08.2009
Plangrundlage: August 2009