
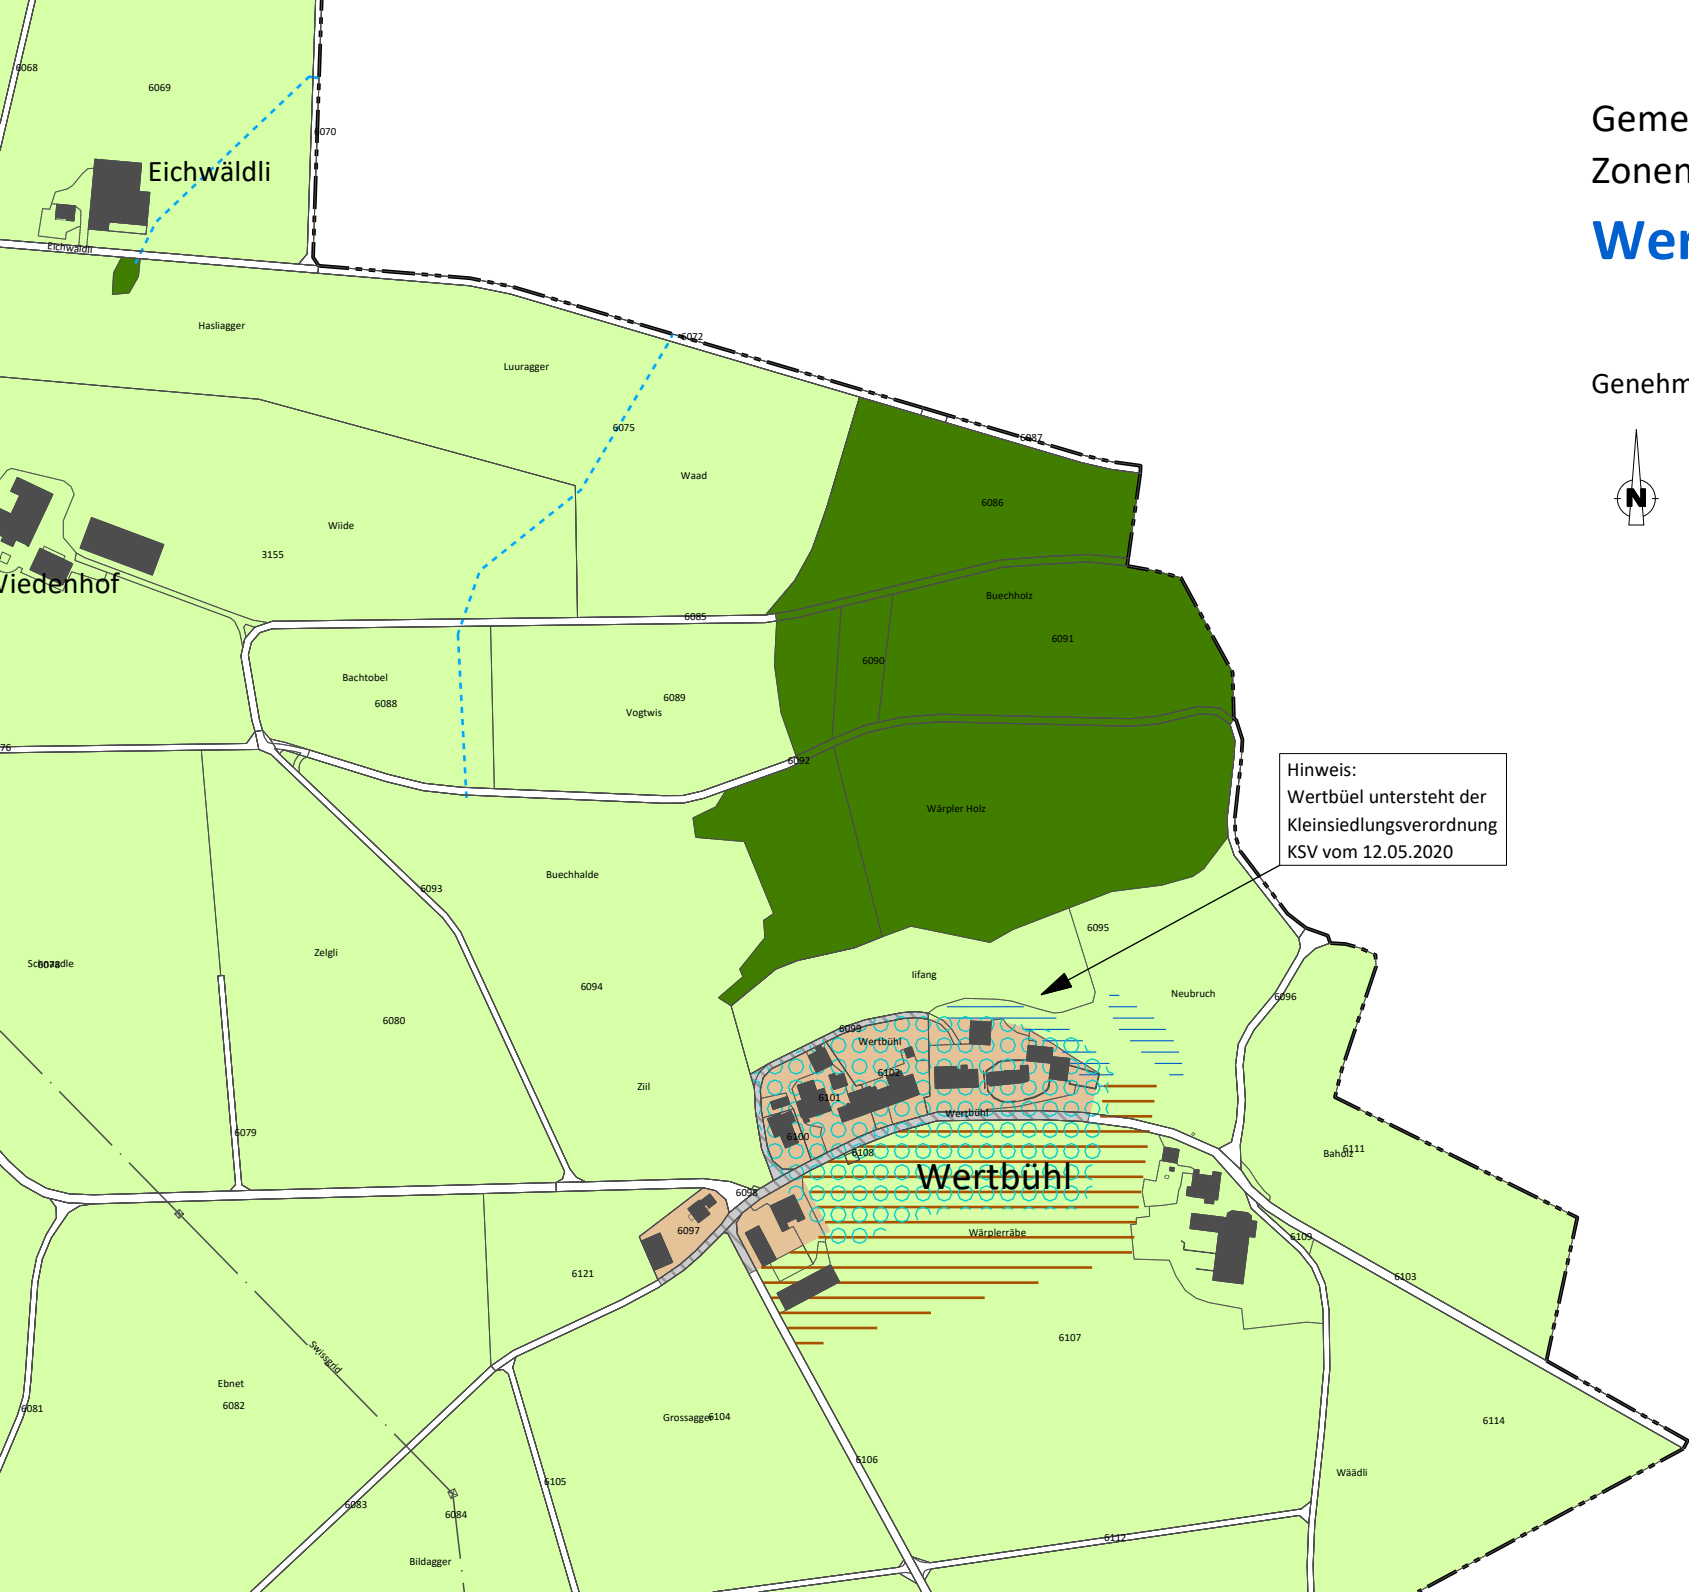


Gemeinde Bussnang
Zonenplanausschnitt 1 : 5'000
Wertbühl

Genehmigung DBU Nr. 47 vom 09.07.2024

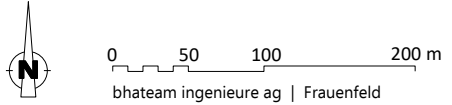

Hinweis:
Wertbühl untersteht der
Kleinsiedlungsverordnung
KSV vom 12.05.2020