



AUFLAGE EINER BAUEINGABE

- Baugesuch Nr.** 26.03-24
- Bauherr:** Oettli Walter
Schulstrasse 4
9565 Bussnang
- Bauvorhaben:** Neubau Waschplatz, Betankungsanlage
mit Betonzufahrt
- Projektverfasser:** Architekturwerkstatt
Fuhrer & Venuti GmbH
Frauenfelderstrasse 4
9545 Wängi
- Parz. Nr. / Ort:** 138, Schulstrasse 4, 9565 Bussnang
- Auflagefrist:** 27.03.2026 bis 15.04.2026
- Auflageort:** Bauamt / Gemeindeverwaltung
Schulstrasse 1, 9565 Bussnang
oder Homepage www.bussnang.ch

Detailangaben und nötige Betriebsdaten sind nur im Auflagedossier auf der Gemeindeverwaltung einsehbar.

Einsprache:


Während der Auflagefrist kann jedermann der ein schutzwürdiges Interesse hat, öffentlich- sowie privatrechtlich Einsprache gegen das Bauvorhaben erheben.

Einsprachen haben eine Begründung und einen Antrag zu enthalten und sind schriftlich an den **Gemeinderat** der Politischen Gemeinde Bussnang einzureichen.

 <p>architekturwerkstatt fuhrer&venuti gmbh frauenfelderstrasse 4 9545 wängli t: 052 378 27 18 f: 052 378 27 16 info@diearchitekturwerkstatt.ch</p>	2306	Grundriss / Schnitt Situation	Mst. 1:50 Mst. 1:500
	Bauherr: Oettili Walter, Schulstrasse 4, 9565 Bussnang		
	Objekt: Waschplatz/Güllenbetankung, Betonzufahrt und Betankungsanlage, Schulstrasse 4, 9565 Bussnang, Parz. Nr. 138		
	Gez: sven	Datum: 12.03.26	Rev.:
Format: 63/60	Druck: 12.03.26	Plan Nr.: WP 11	

Höhenfixpunkt Jauchegrube = -0.12

Bestehend
 Abbruch
 Neu

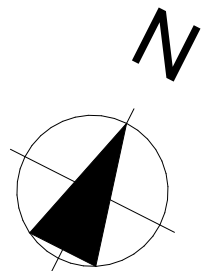


Ort, Datum: _____

Die Bauherrschaft und Grundeigentümer: _____

Walter Oettili


Der Projektverfasser: _____

architekturwerkstatt fuhrer & venuti gmbh

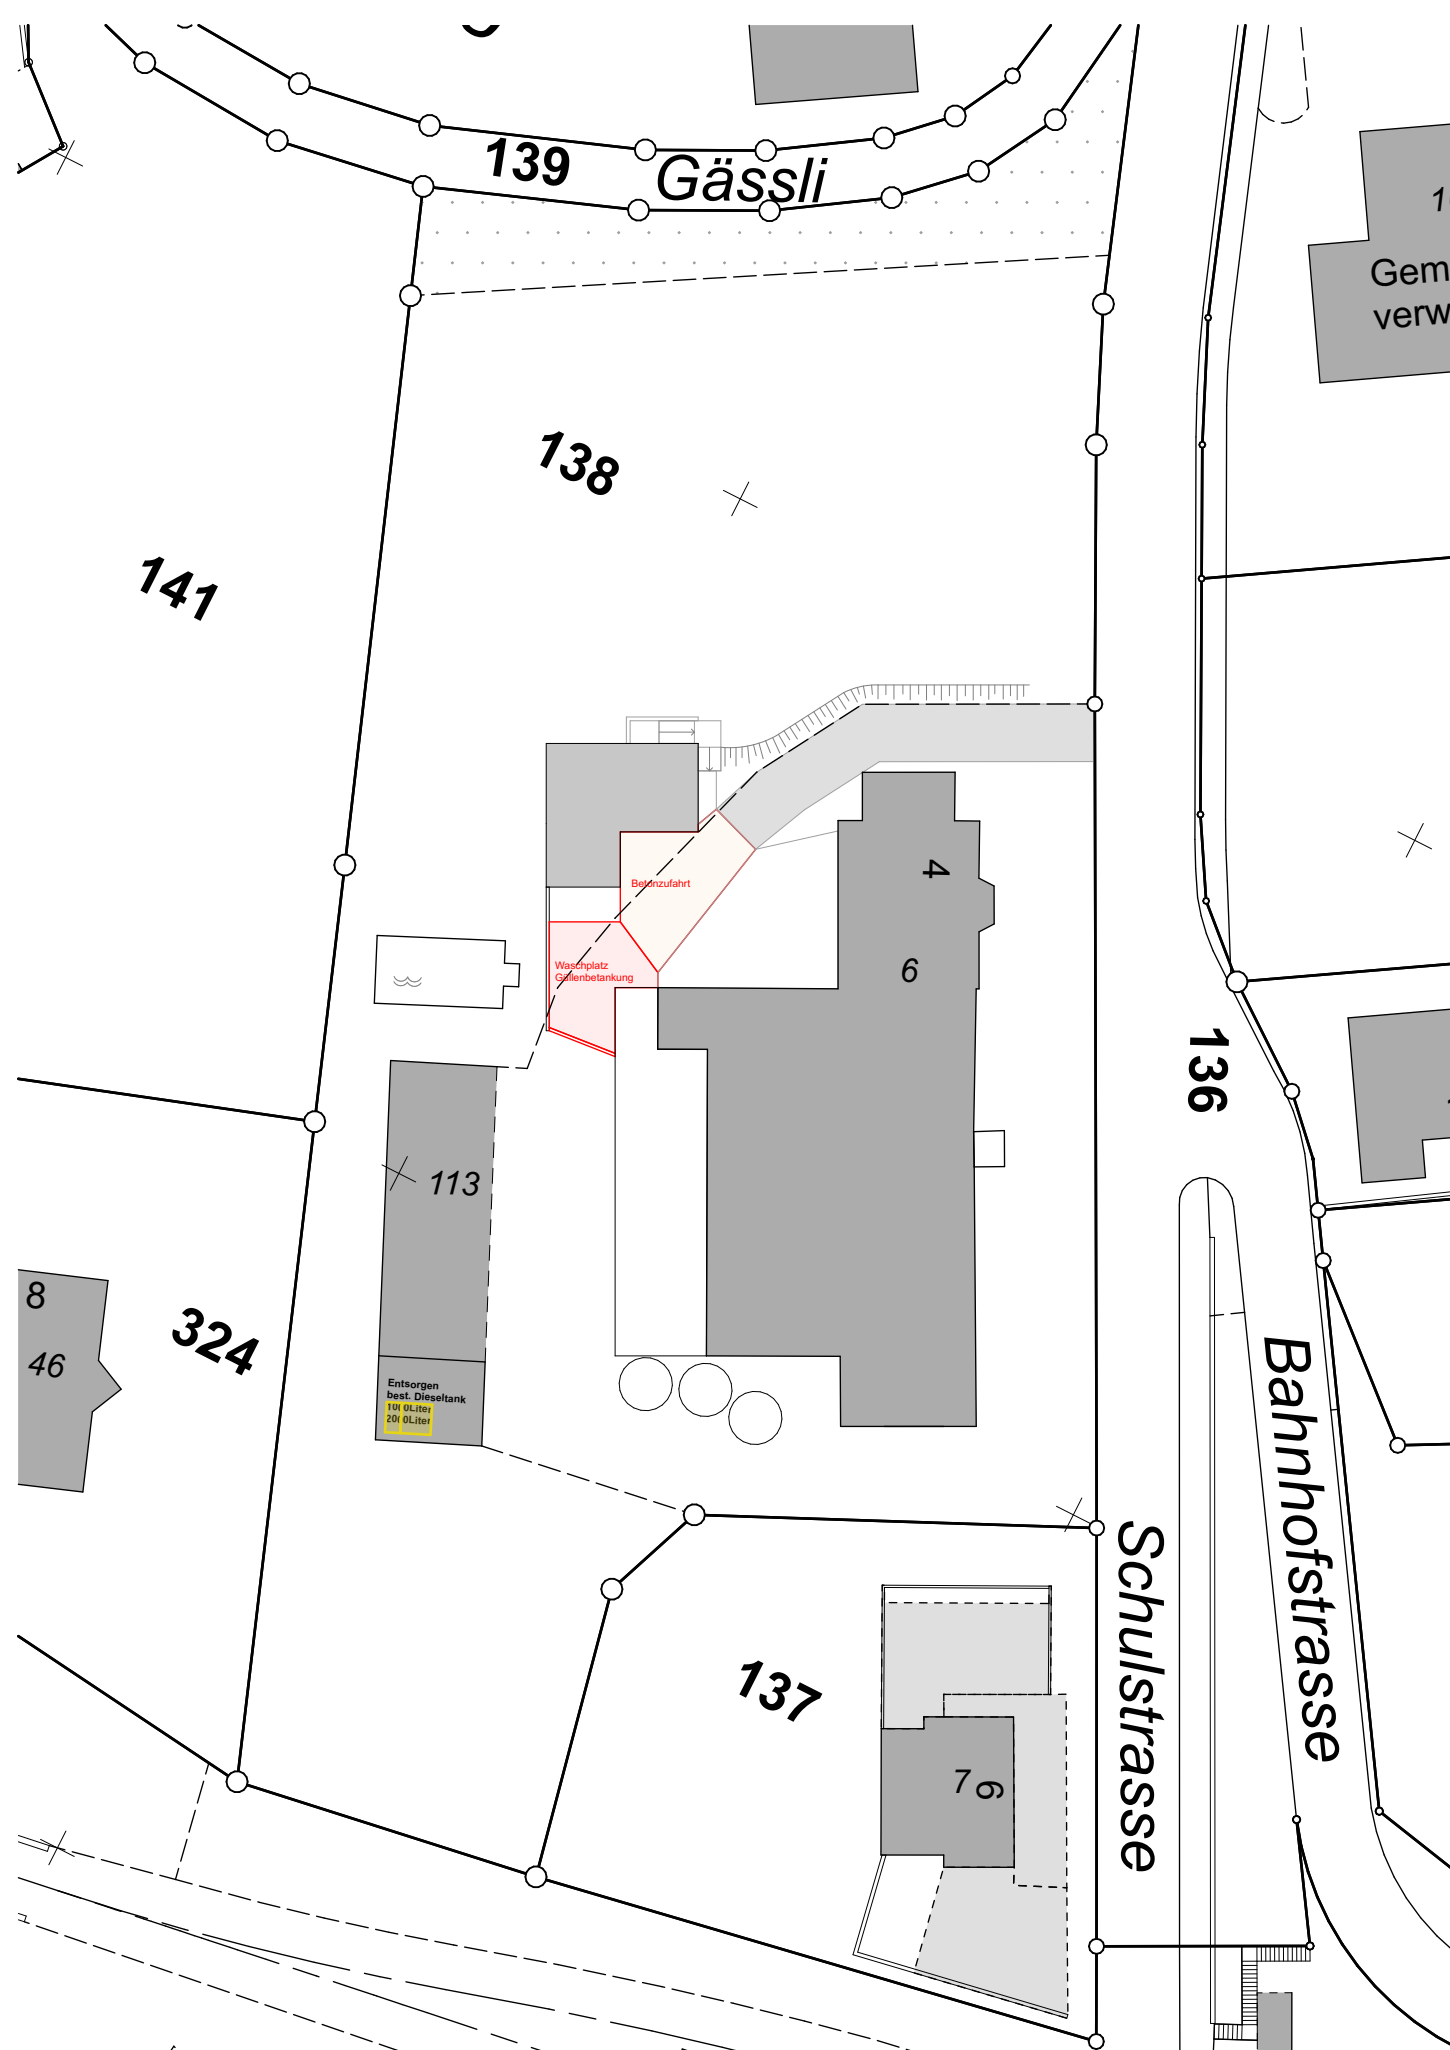

Situation Mst. 1:500

Grundriss Mst. 1:50

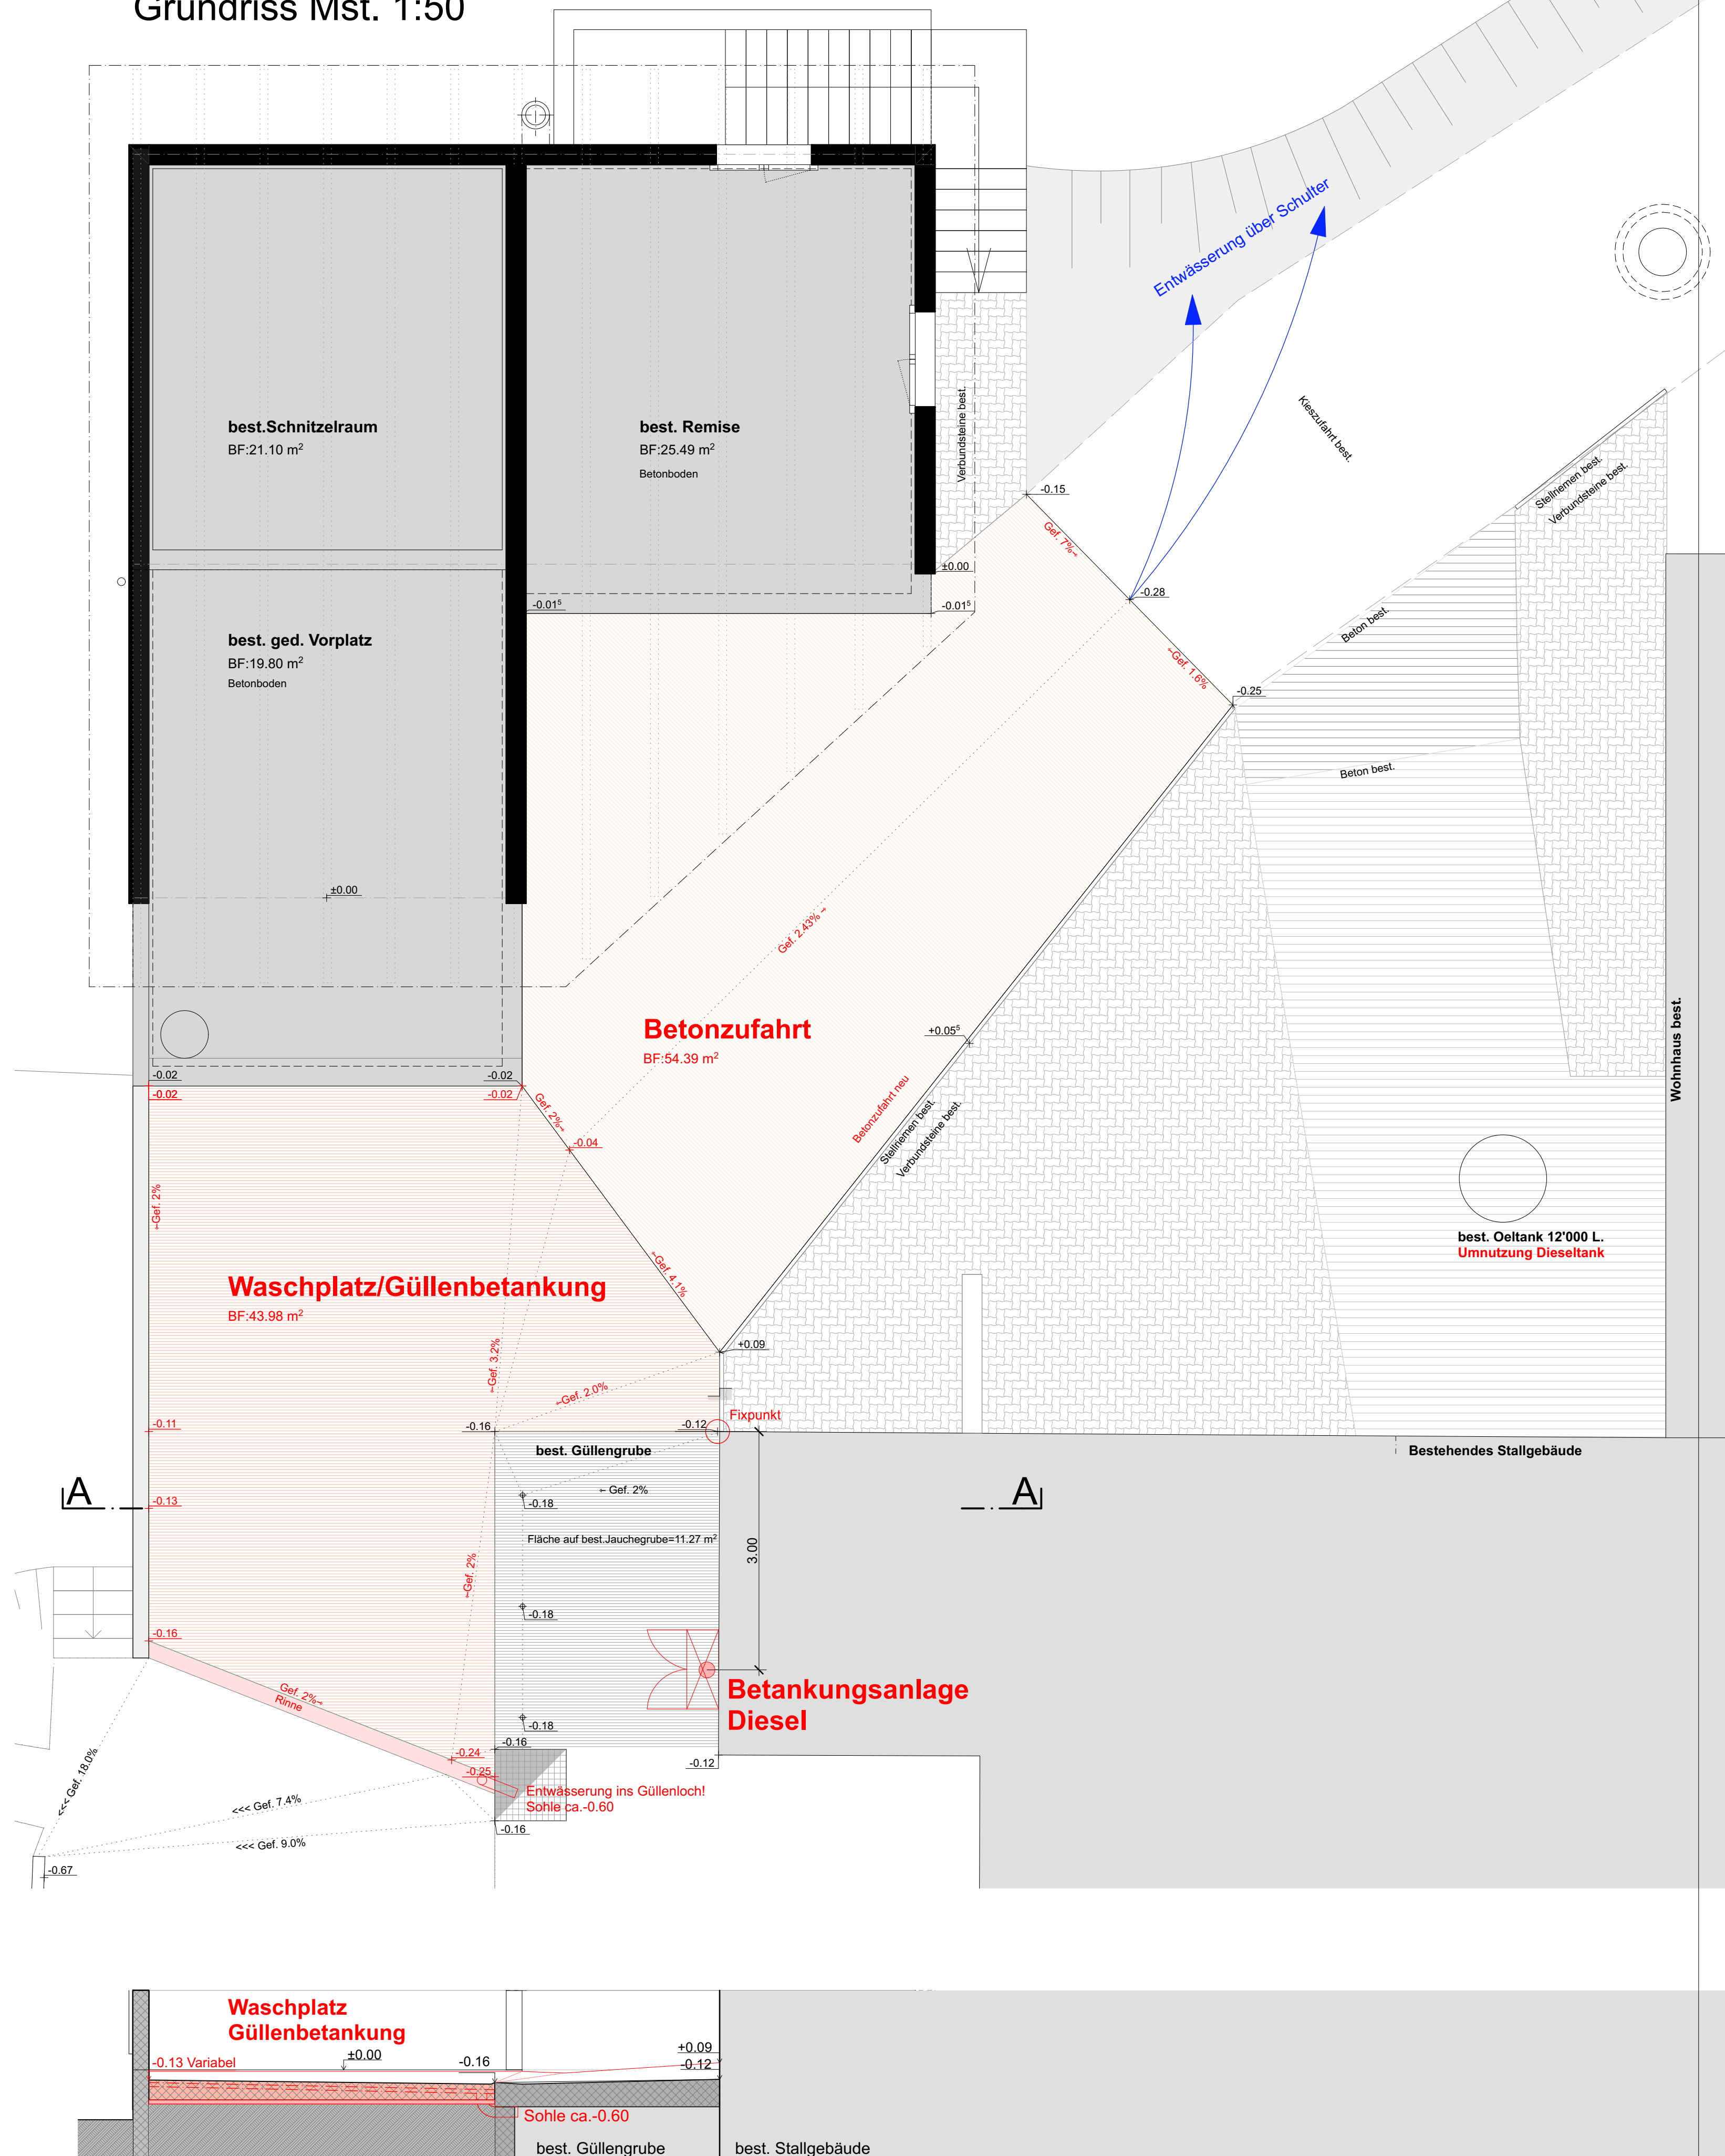

Schnitt A-A Mst. 1:50

