

± 0.00 = OK F. BODEN EG = #m ü.M.471.64 m.ü. M

PLANLEGENDEN:

- NEU
- BESTAND
- ABBRUCH

Weinfelden, Freitag, 26. Januar 2024

Der Grundeigentümer:
.....

Der Bauherr:
.....

Der Architekt:
.....


Anita & Hansueli Jost
Reuti 19 9517 Mettlen


Haus Jost Reuti 19 9517 Mettlen
Obj. Nr : 973
Pln. Nr : 201.1

Baueingabe
Situation
Mst : 1:500


Gezeichnet: Datum: 26.01.2024 Rev.: Plan. Gr : 840/297 quer

BÜCHEL NEUBIG PARTNER ARCHITEKTUR + ENERGIEKONZEPTE
Büchel Neubig Partner GmbH Hermannstrasse 8 8570 Weinfelden
www.bnp-arch.ch info@bnp-arch.ch T. 071 622 56 56 F. 071 622 56 36

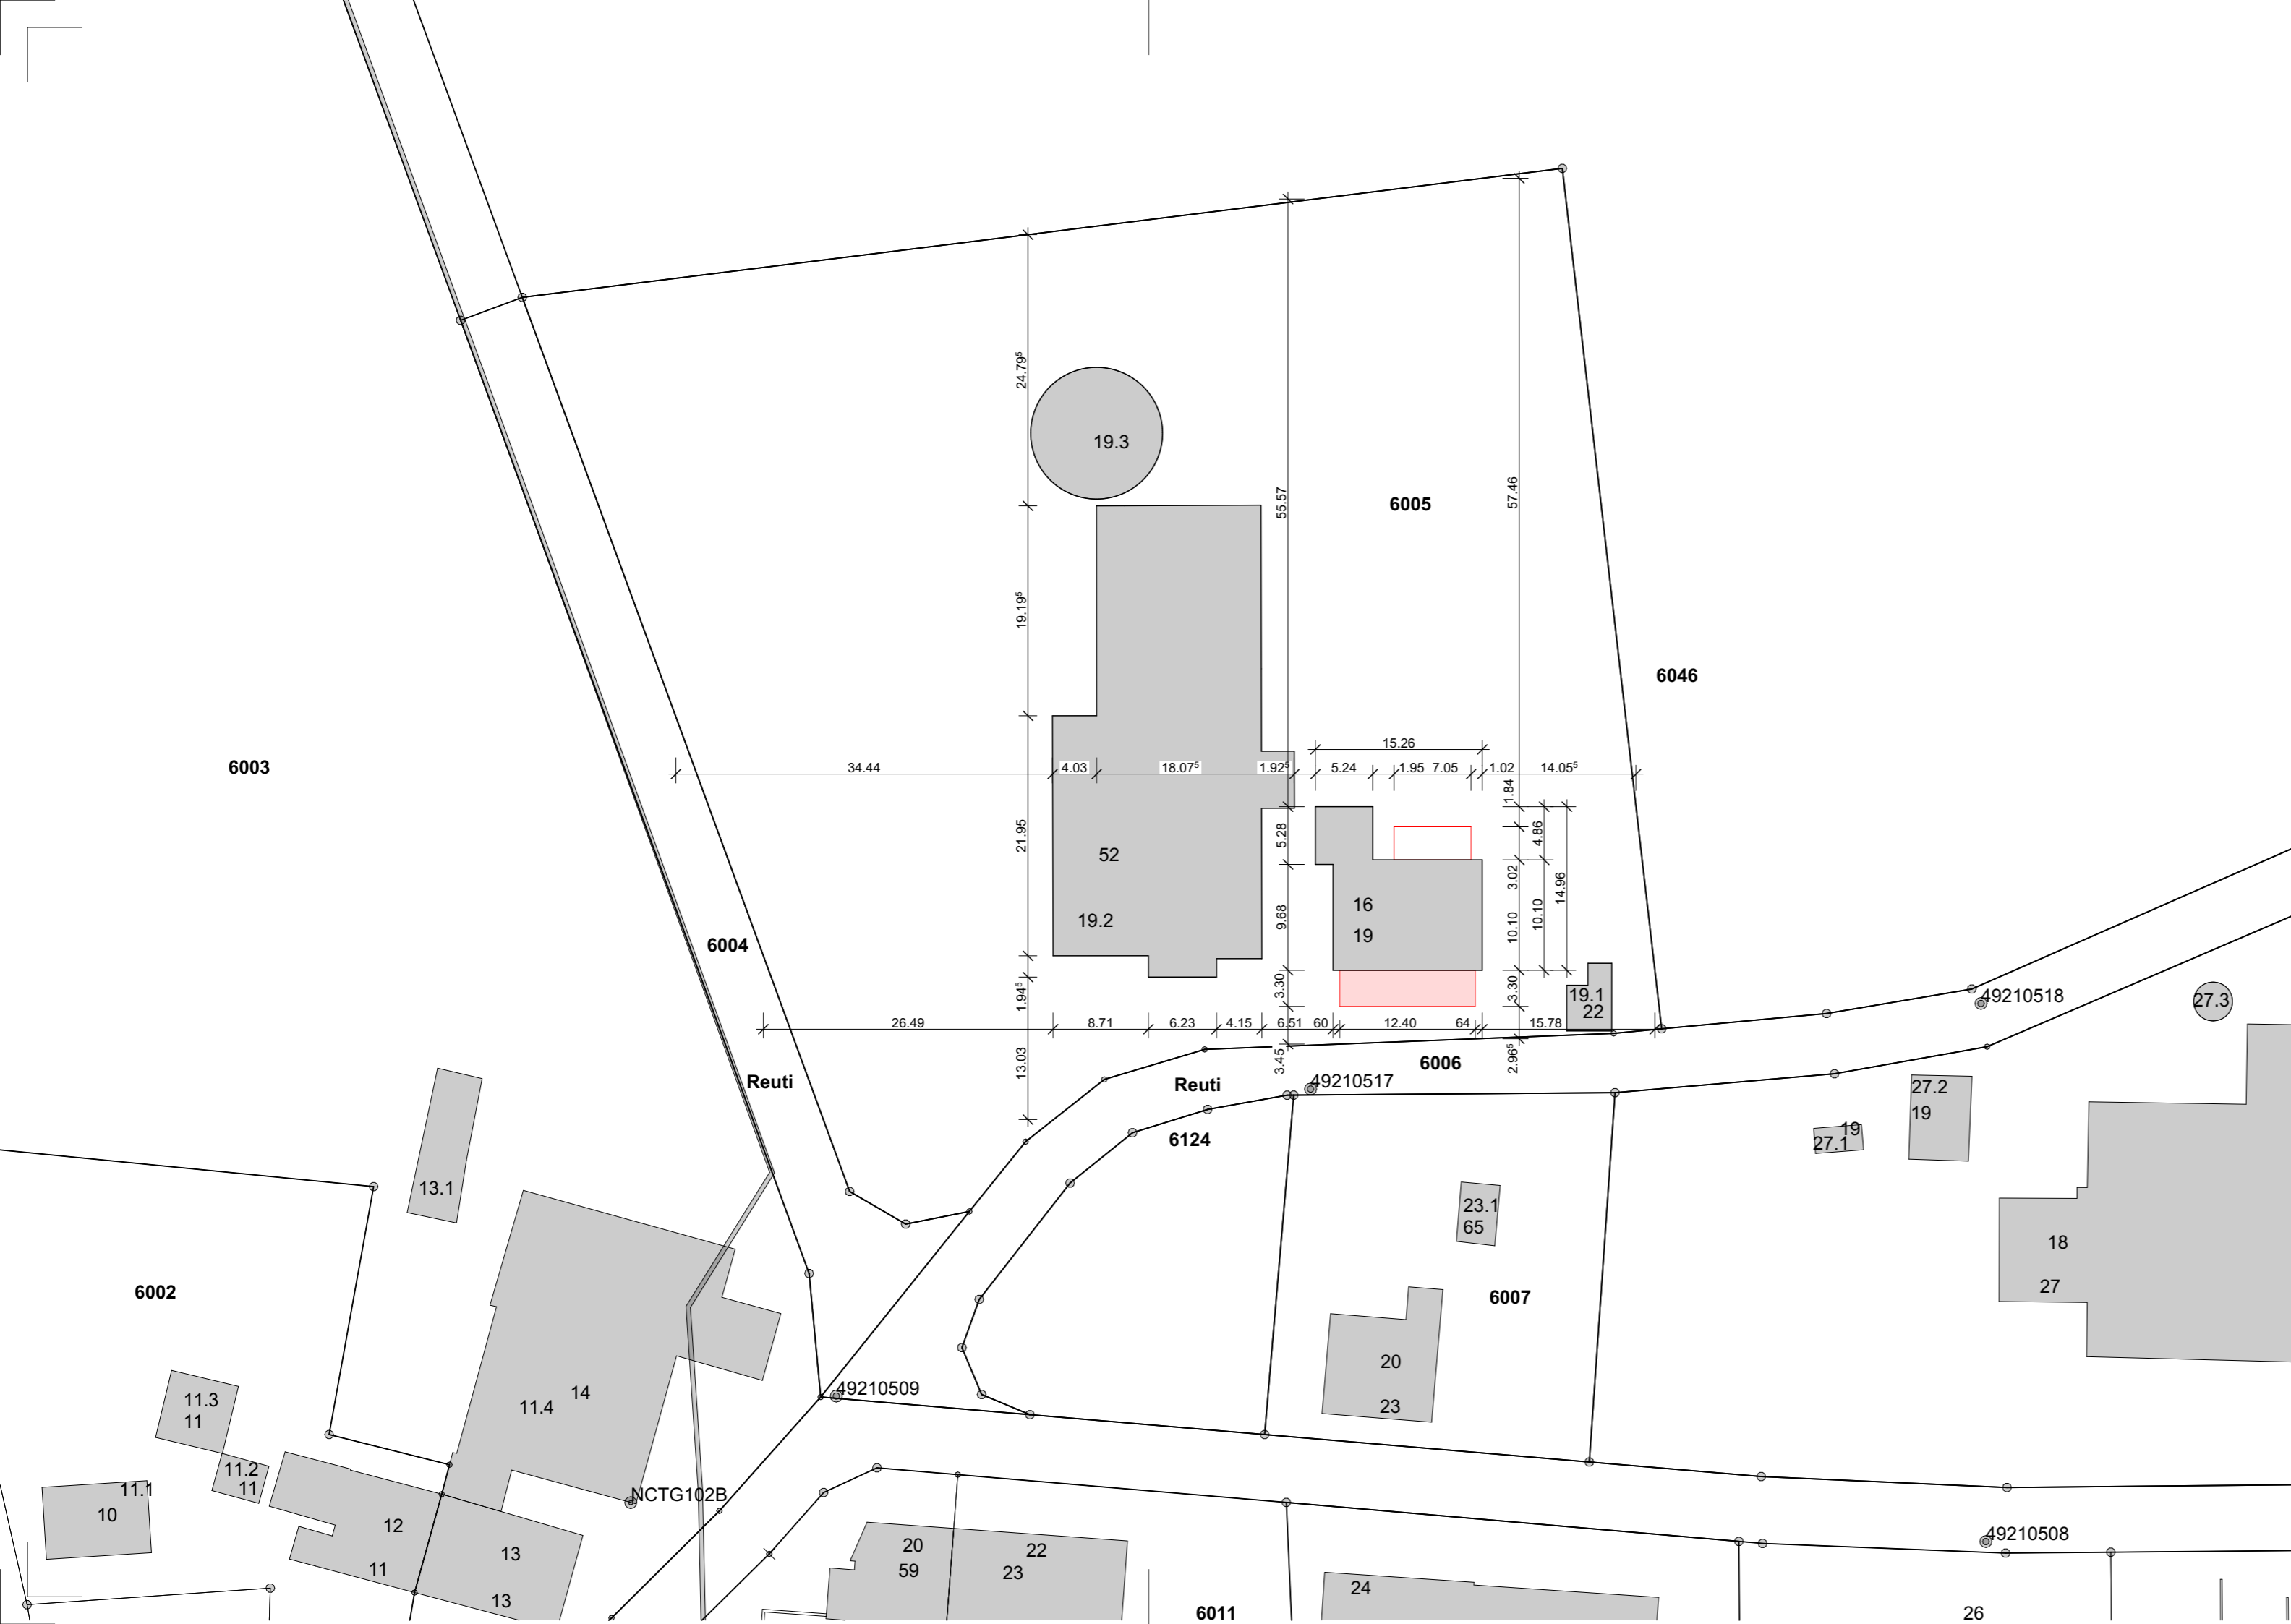

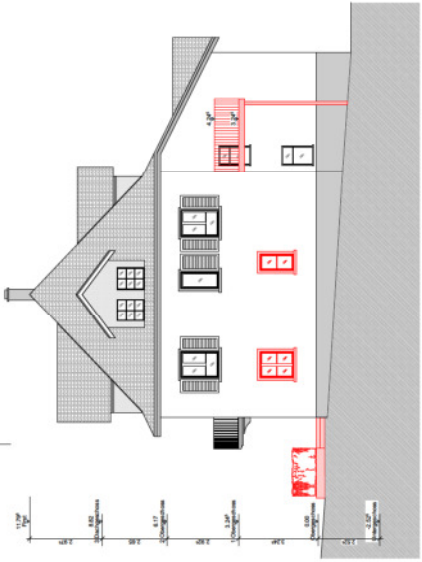

Ansicht Ost

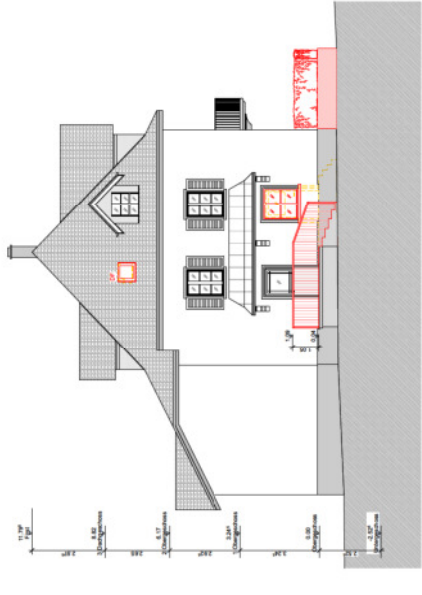

Ansicht West



Ansicht West

#0.00 = 0x F. BODEN EG = 8m U.M.A.F.T.I. 64 m.l.l.M

PLANLEGENDE:

- WFD
- WFD
- WFD

Werkstein, Freitag, 26. Januar 2024