
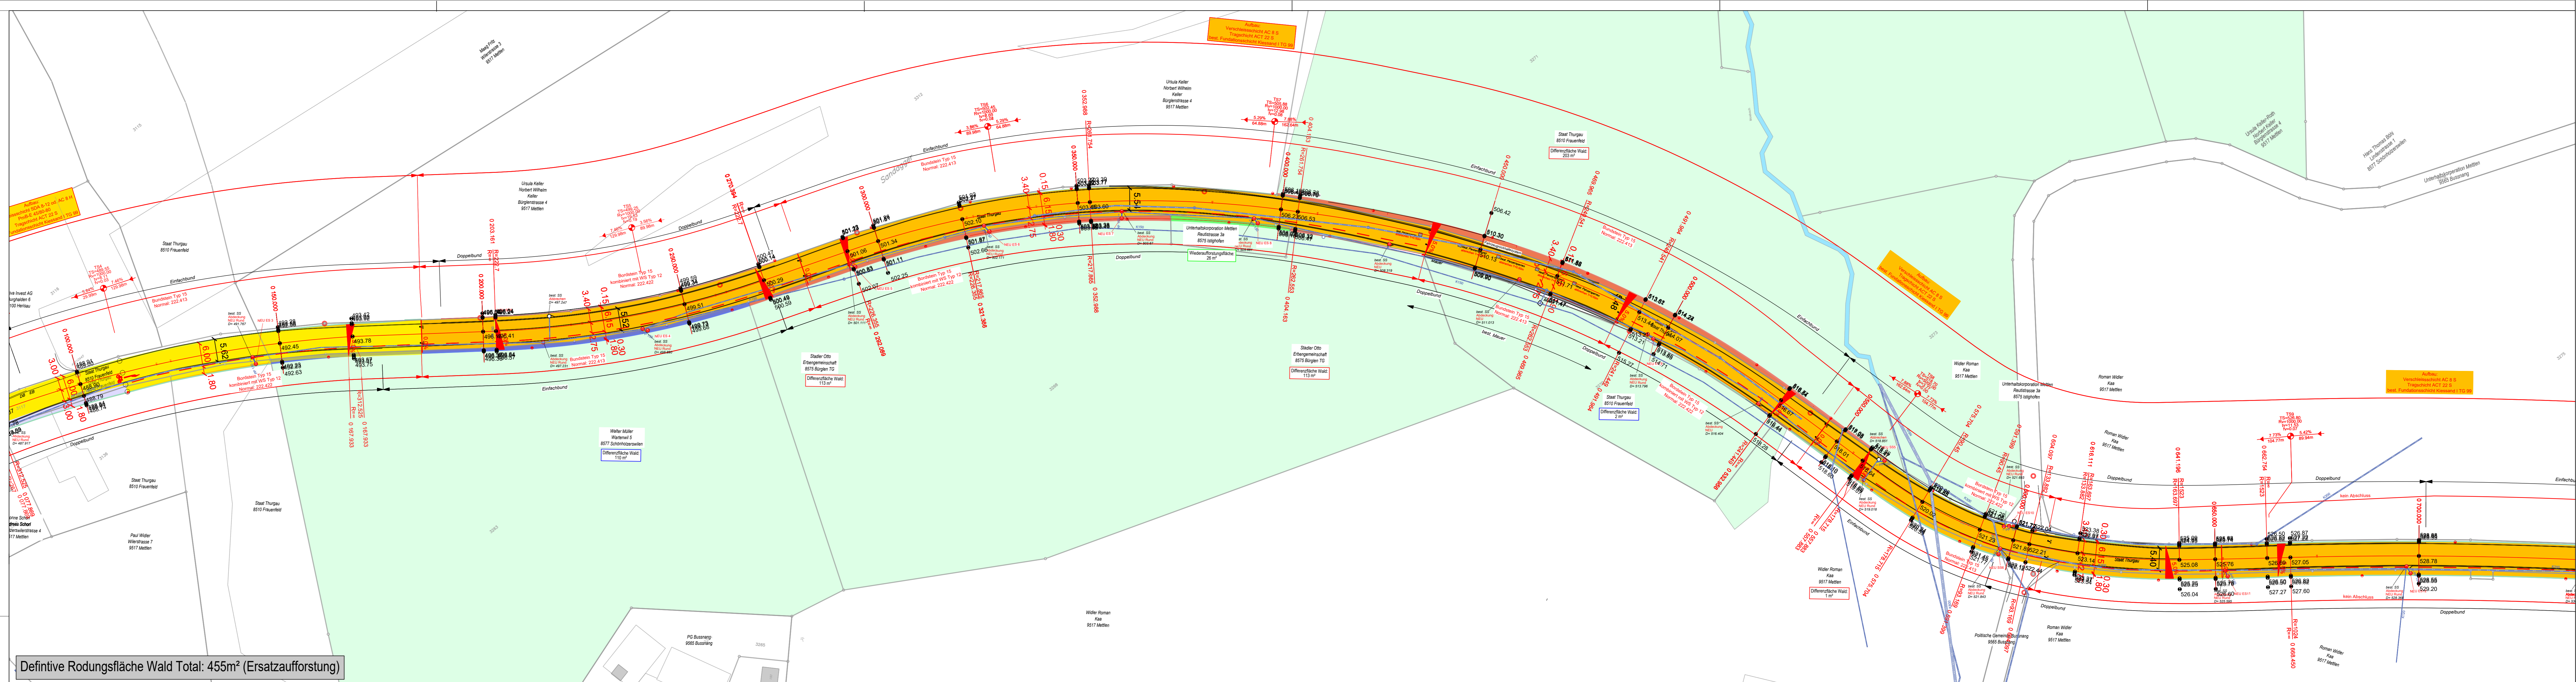


Masstab 1:5'000
Zentrumskoordinaten: 2'727'085, 1'265'506

Für die Richtigkeit und Aktualität der Daten wird keine Garantie übernommen.
Es gelten die Nutzungsbedingungen des Geoportals.
27.02.2025
Quelle: Amtliche Vermessung

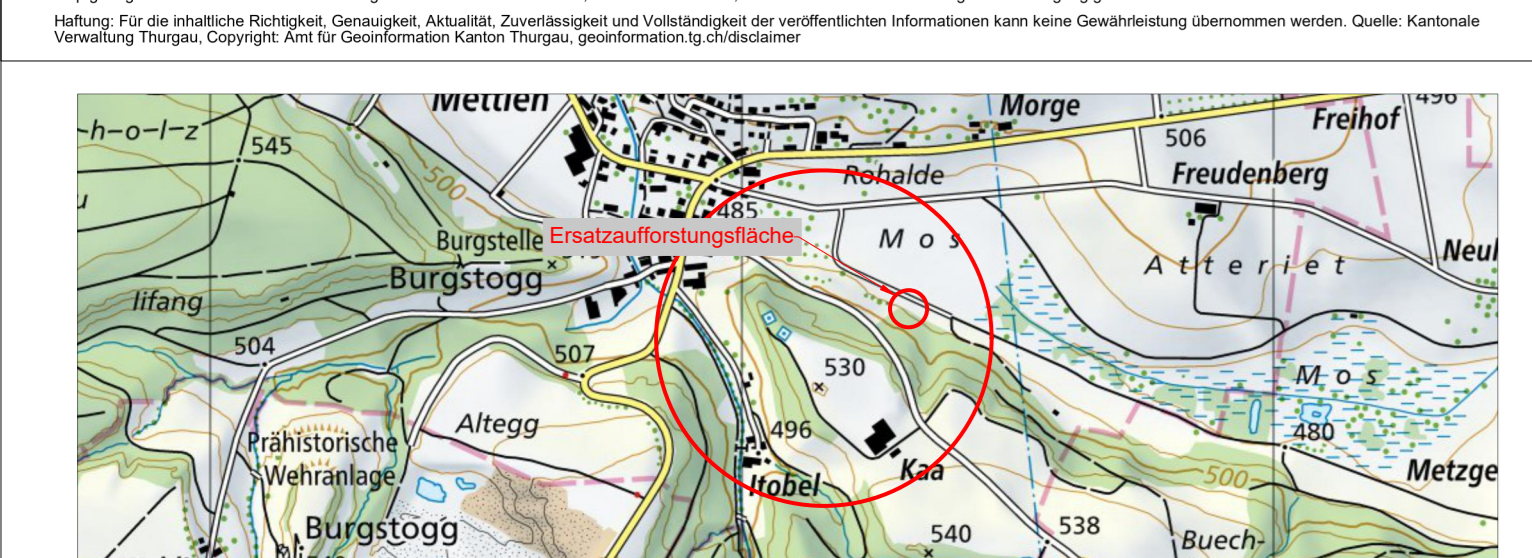

Kantonales Tiefbauamt
Thurgau
BUSSNANG / SCHÖNHOLZERSWILEN
 KANTONSSTRASSE
 METTLER - SCHÖNHOLZERSWILEN
 Strassensanierung
 AUFLAGEPROJEKT 2024
 Rodungsgesuch 1:500,

Strassen Nr.	BP 0 - 20	Baustellen Nr.	4921-115
PROJEKTVERFASSER:	PLAN NR.: 3448-50		
IWP Ingenieure Widmer + Partner AG	FORMAT: 85 x 119		
Amtsstrasse 155 8276 Wetzikon www.iwp.ch	Asnd.	Gez.	Einw.
	AG	AG	Kont.
			Datum
			18.10.2024
			28.01.2025
GENEHMIGUNG:	AUSFERTIGUNG FÜR:		
Kantonales Tiefbauamt			
Der Kantonsingenieur:			

