

Herr Silvan Ziegler
Thurrair 1, 9565 Rothenhausen

egger partner
architektur

Egger Partner AG
Thurbruggstrasse 13a
9215 Schönenberg

071 644 81 81
info@egger-partner.ch
www.egger-partner.ch

Neubau Agrarhalle
Thurrair, 9565 Rothenhausen

PROJEKTNUMMER:	22091	PARZELLENNR.:	7180
PLANNUMMER:	32.12		
PLANGRÖSSE:	A3		
GEZEICHNET:	06.11.2024 / alö		
REVISION:			

N




MEERESHÖHE: ±0.00 = 436.8

Situation
Baueingabe 1:500

Auszug aus der amtlichen Vermessung
GEMEINDE: Bussnang

BESTAND	BAUHERRSCHAFT/GRUNDEIGENTÜMER:	PLANVERFASSER:
ABBRUCH	Herr Silvan Ziegler	Egger Partner AG
NEU	9565 Rothenhausen	9215 Schönenberg
SANIERUNG		

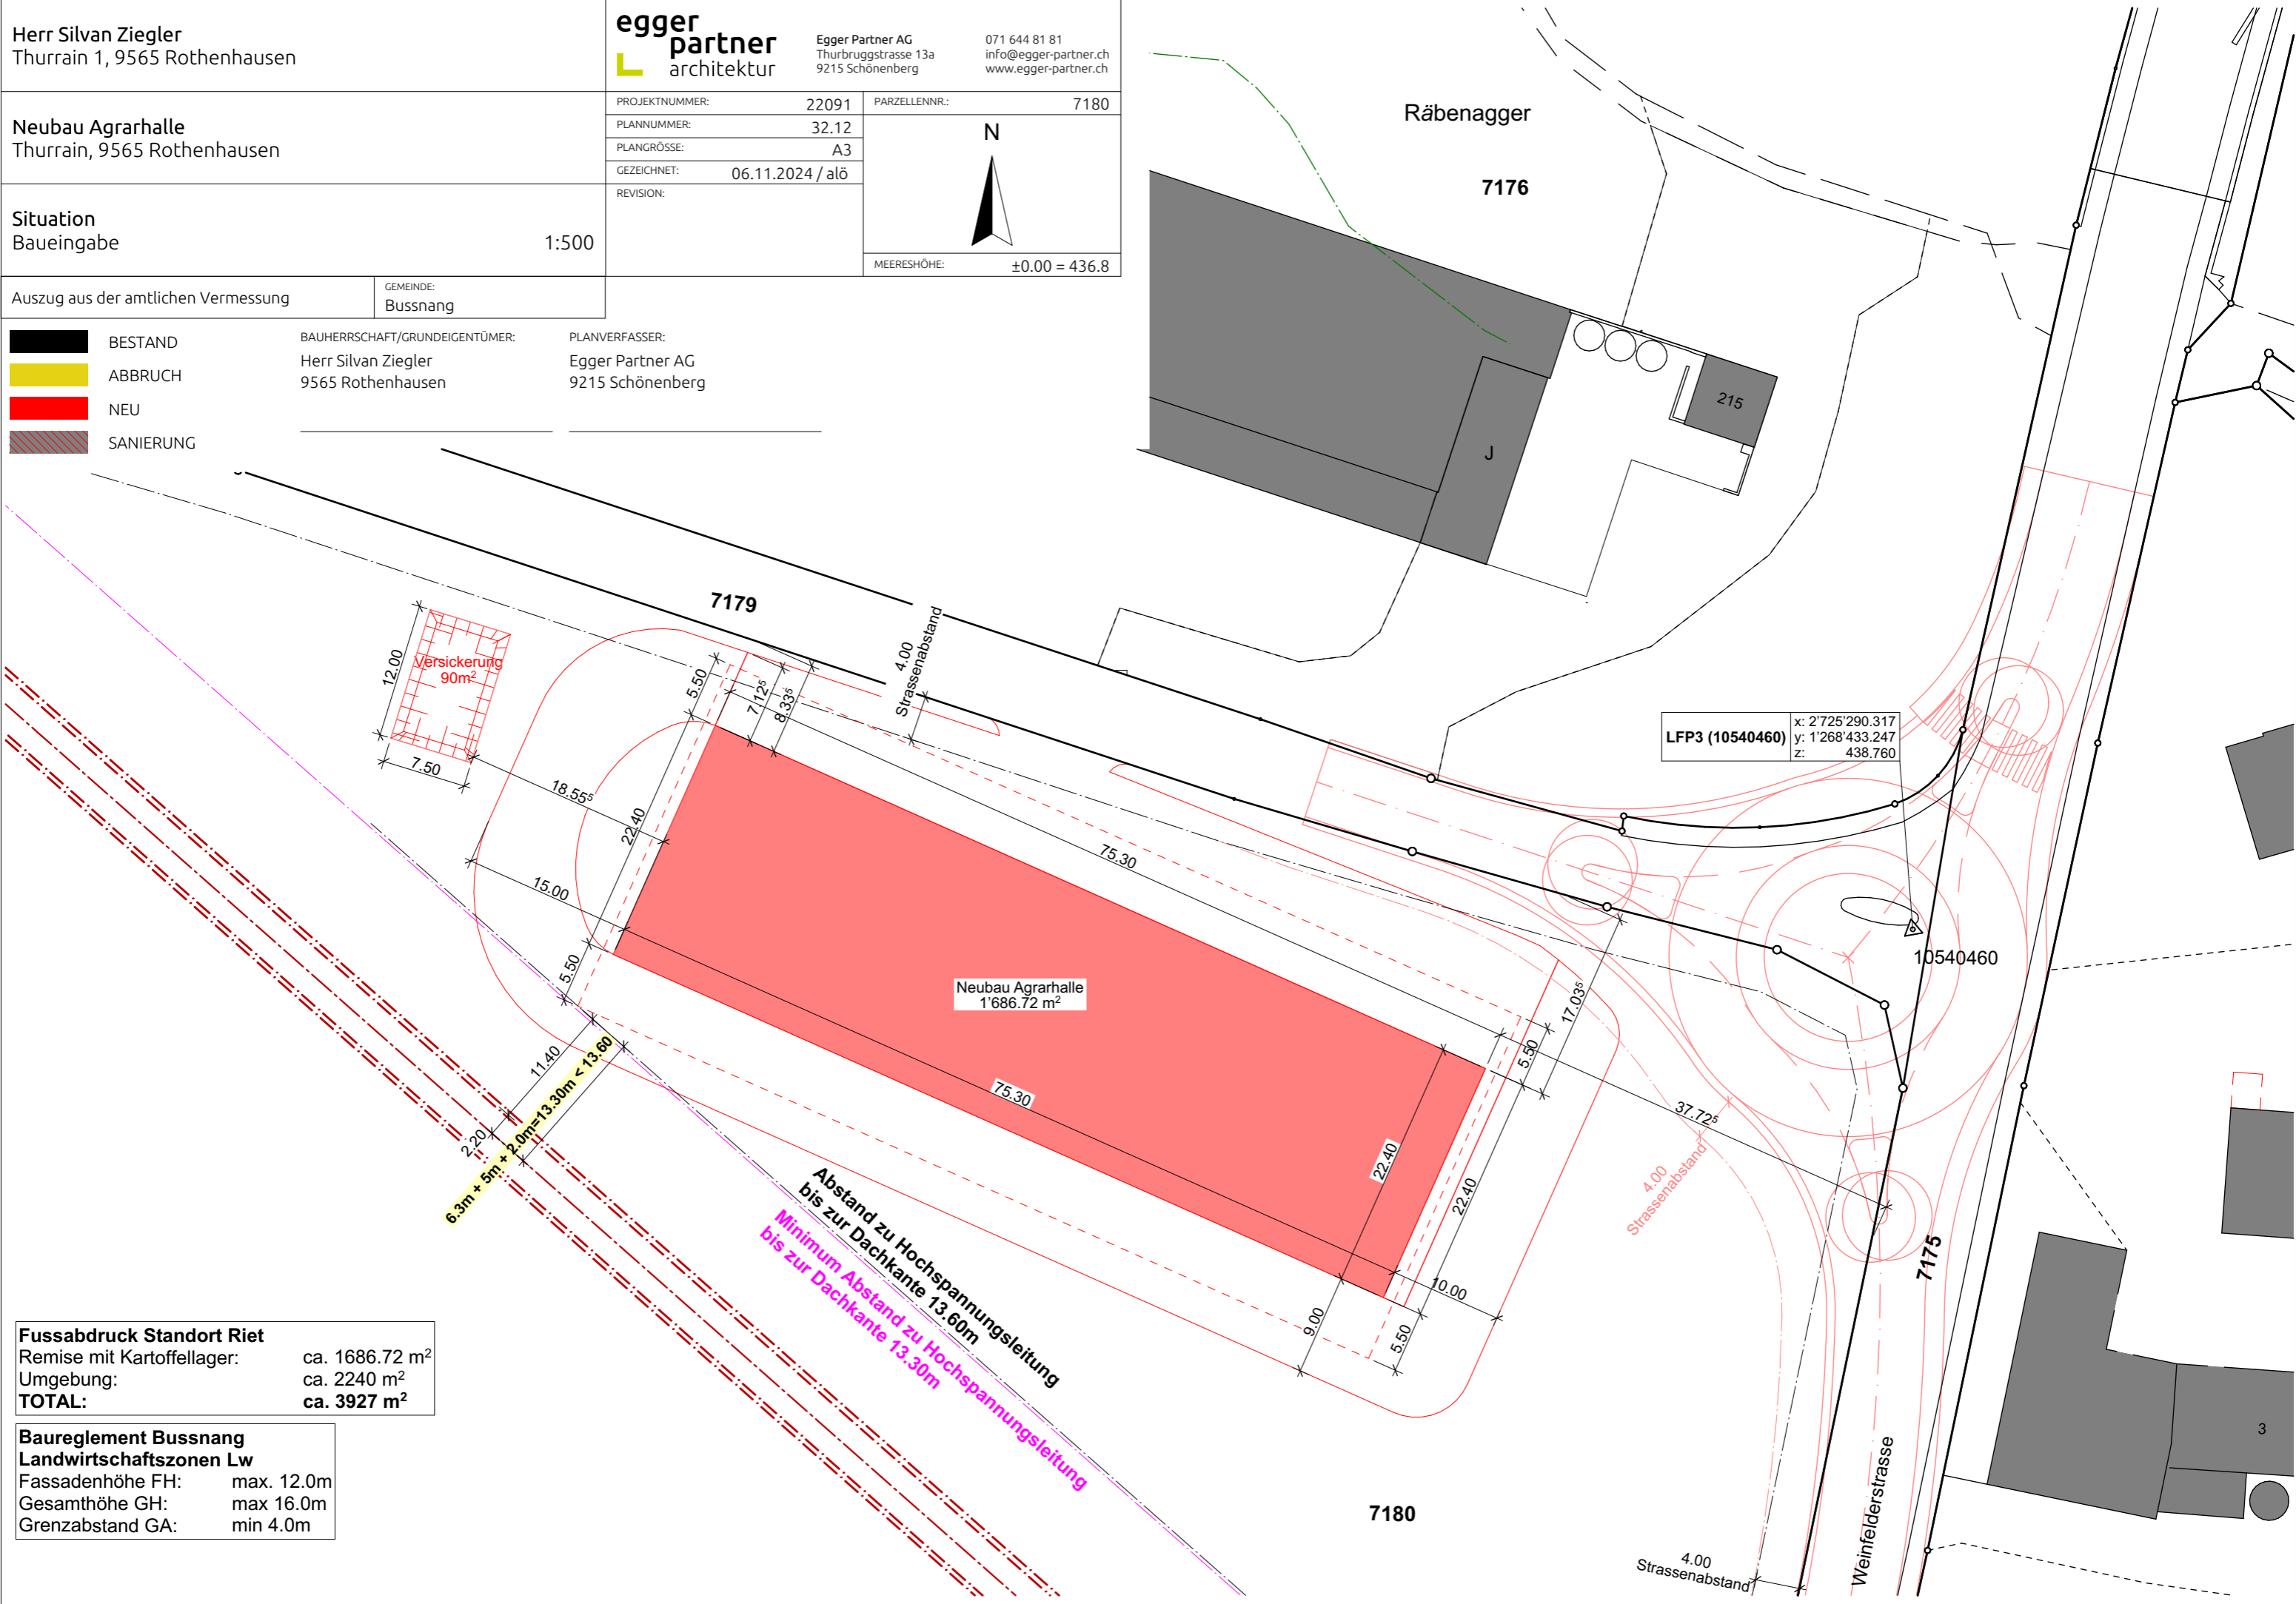

Fussabdruck Standort Riet	
Remise mit Kartoffellager:	ca. 1686.72 m²
Umgebung:	ca. 2240 m²
TOTAL:	ca. 3927 m²

Baureglement Bussnang	
Landwirtschaftszonen Lw	
Fassadenhöhe FH:	max. 12.0m
Gesamthöhe GH:	max 16.0m
Grenzabstand GA:	min 4.0m

Abstand zu Hochspannungsleitung
bis zur Dachkante 13.60m
Minimum Abstand zu Hochspannungsleitung
bis zur Dachkante 13.30m

Herr Silvan Ziegler
Thurram, 9565 Rothenhausen

egger partner
architektur

EGGER PARTNER AG

info@egger-partner.ch
www.egger-partner.ch

PROJEKTNUMMER: 22091

NEUBAU AGRARHALLE
Thurram, 9565 Rothenhausen

Schnitte und Ansichten
Baueingabe


Herr Silvan Ziegler
9565 Rothenhausen

PLANNUMMER:
EGGER PARTNER AG
9215 Schönberg



LEGENDE:
BESTAND
ABBRUCH
NEU
SANIERUNG


TERRAIN GEWÄCHSEN

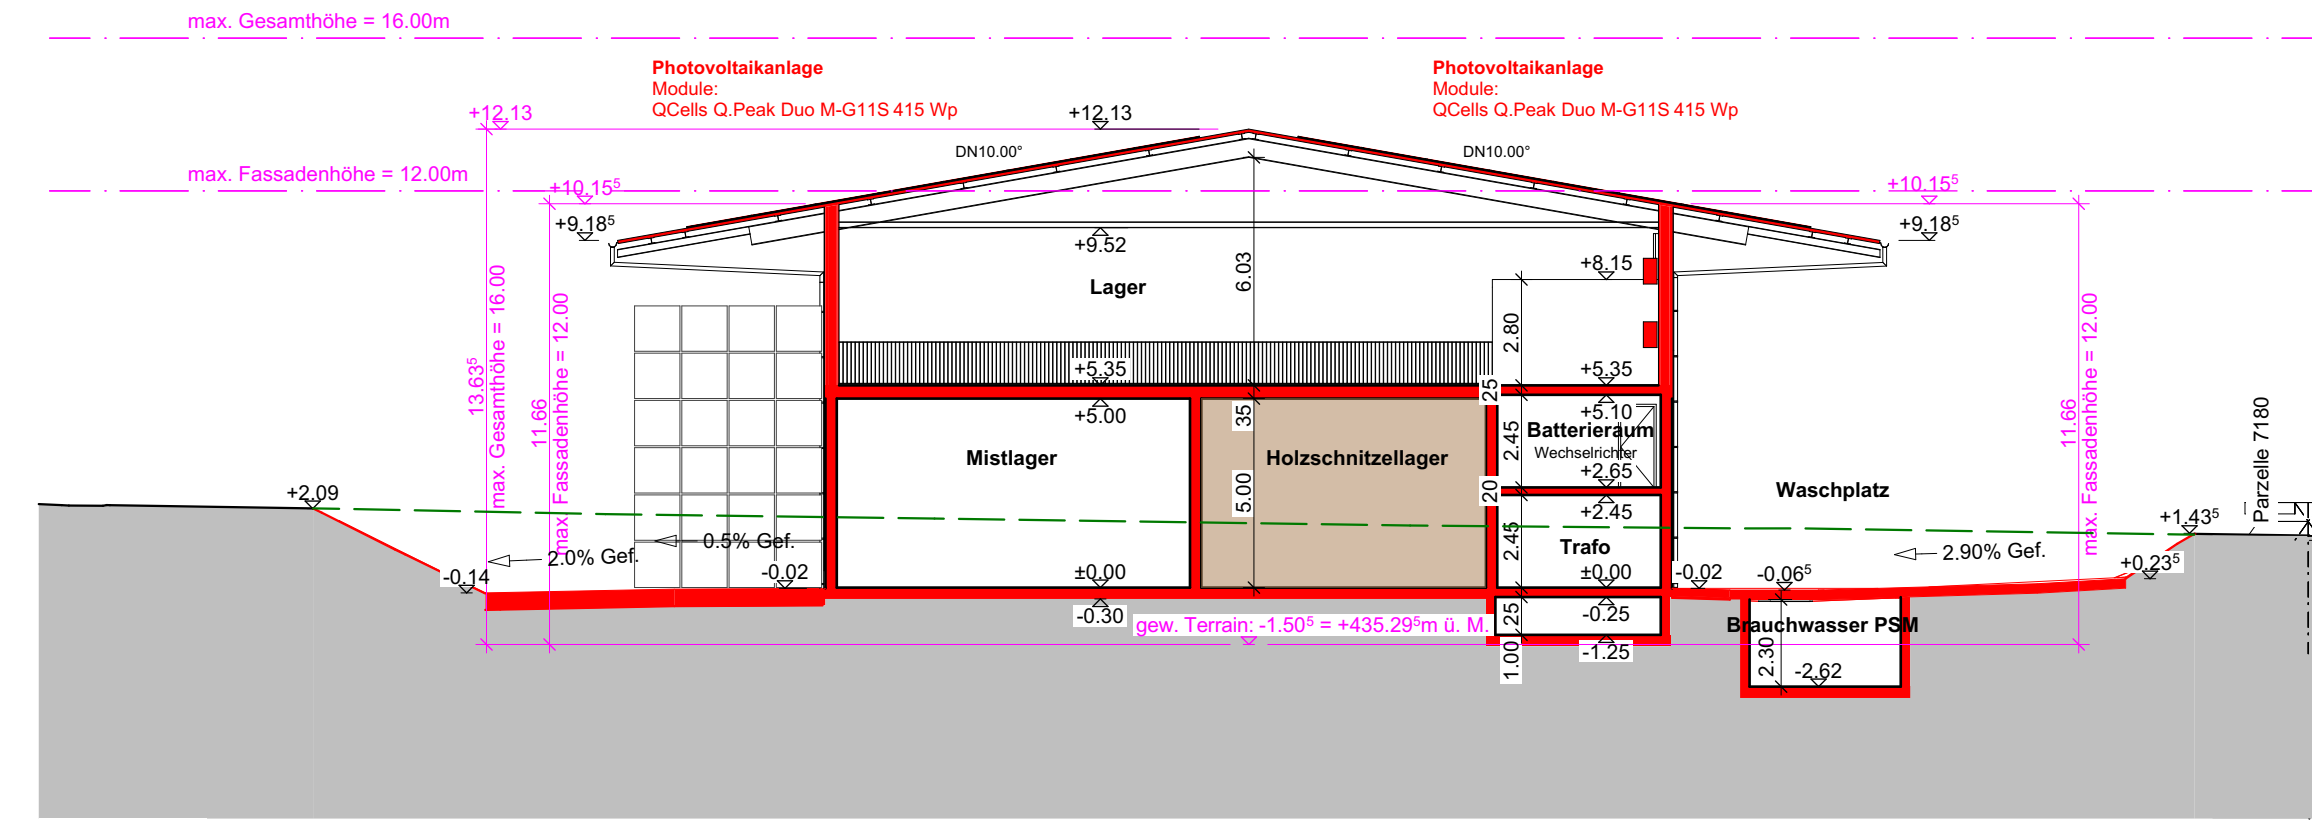

Schnitt S/01

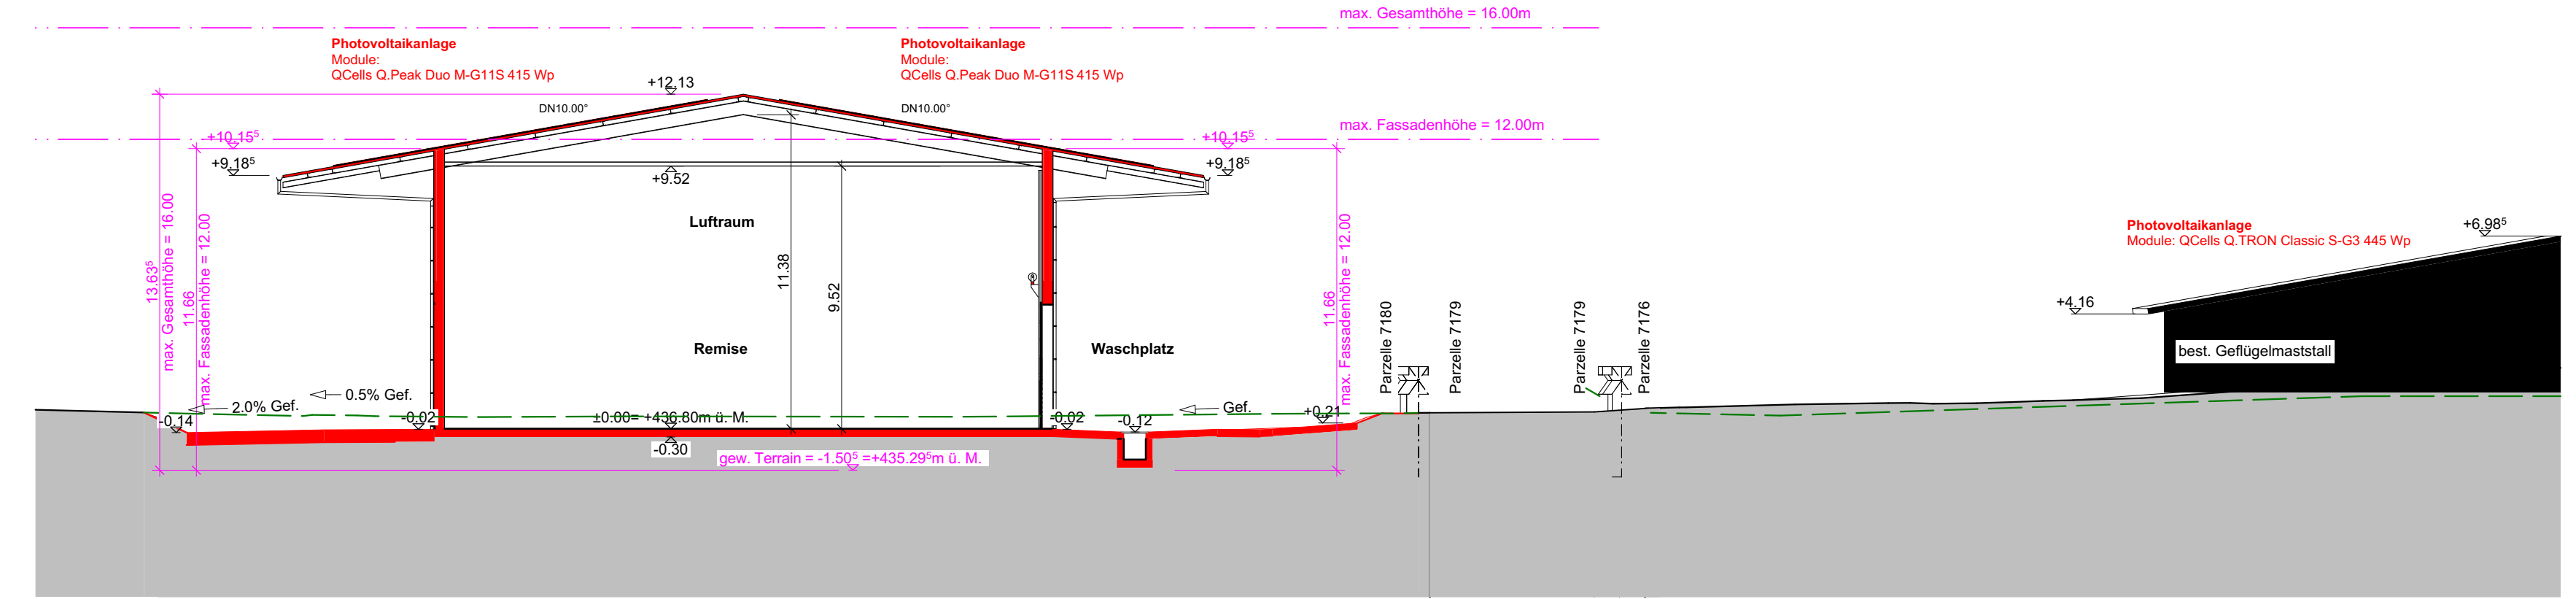


Schnitt S/02

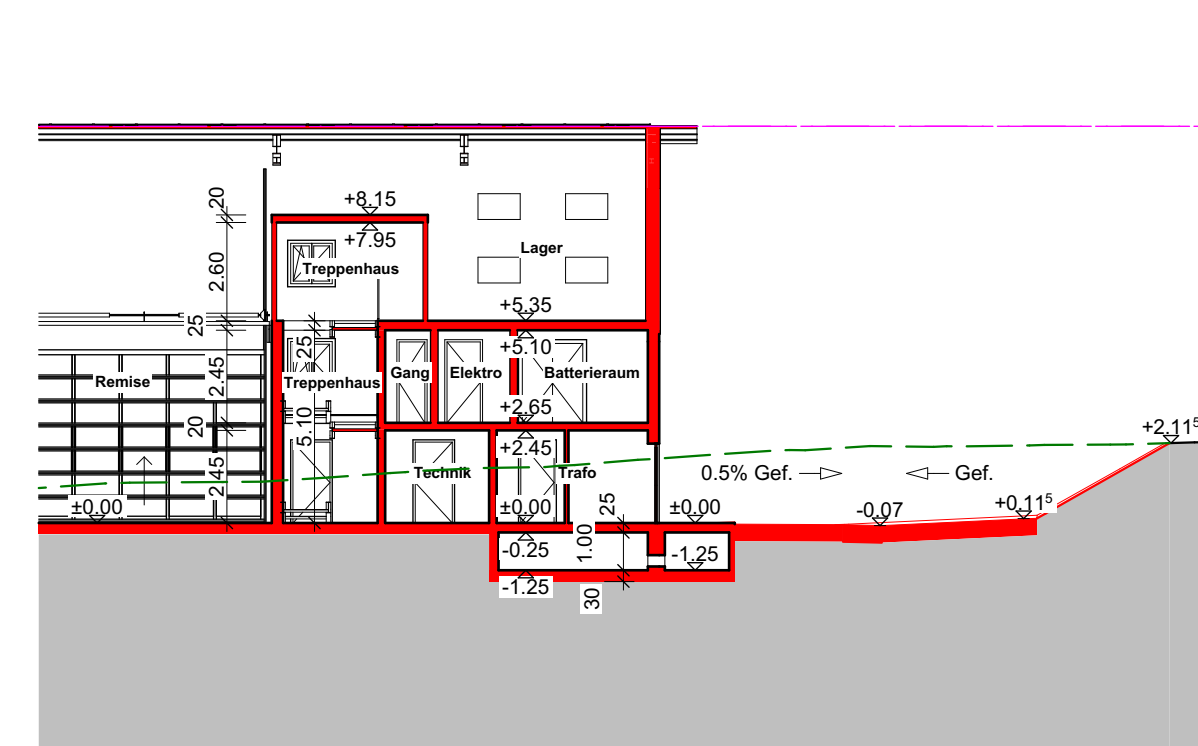


Schnitt S/12




Schnitt S/11

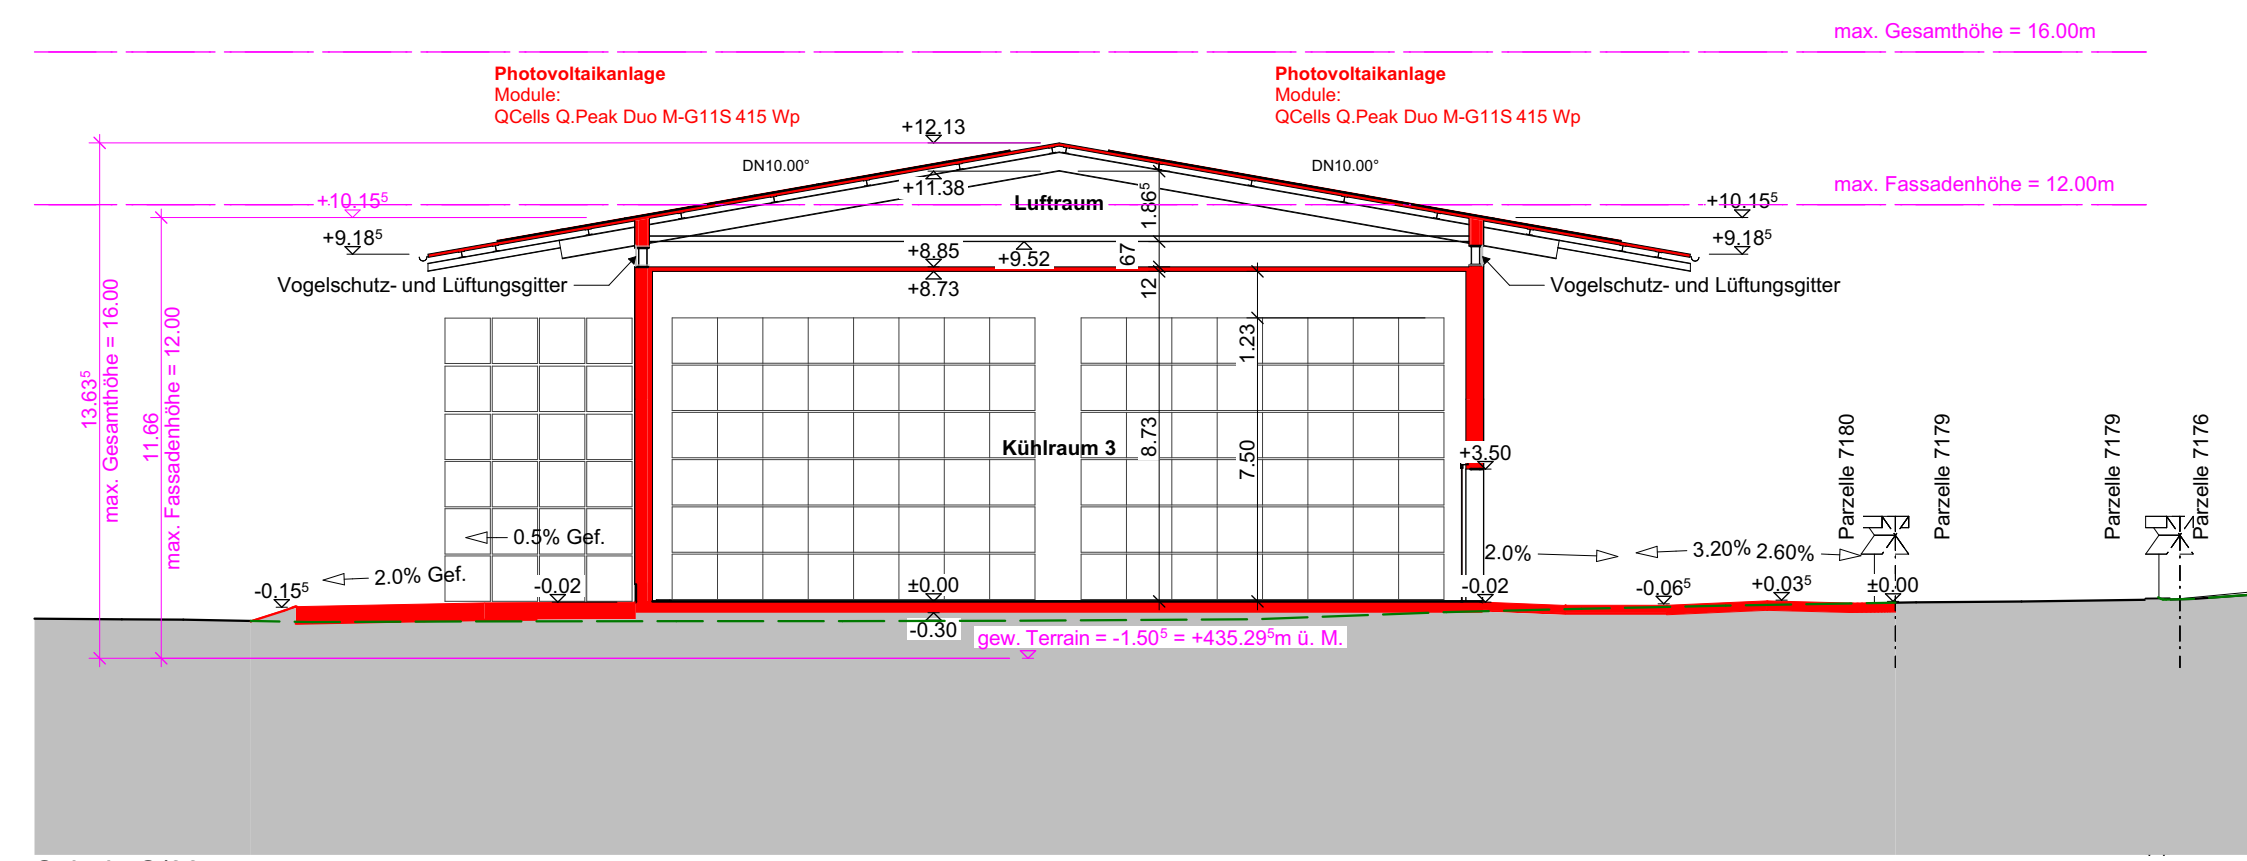


Schnitt S/03

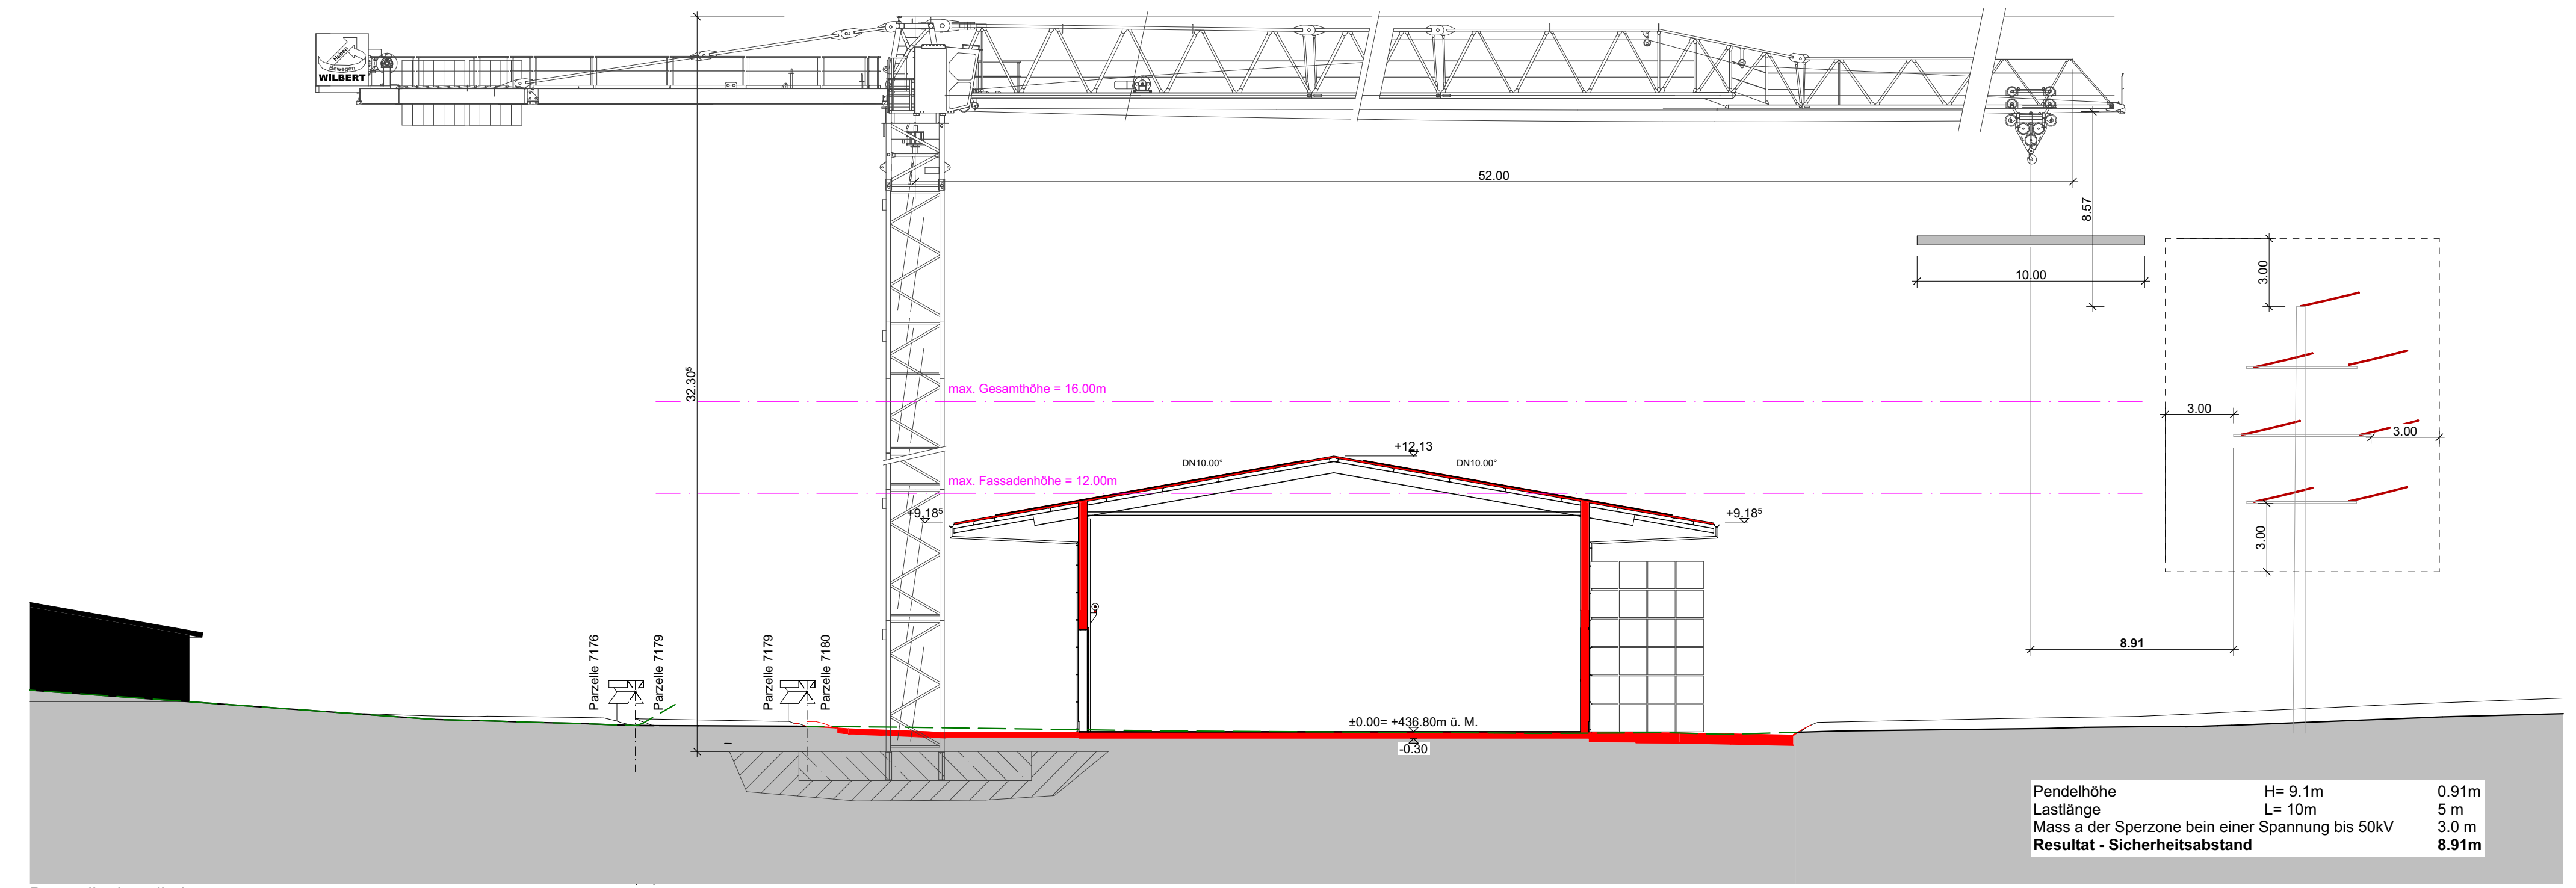


Baustelleninstallation

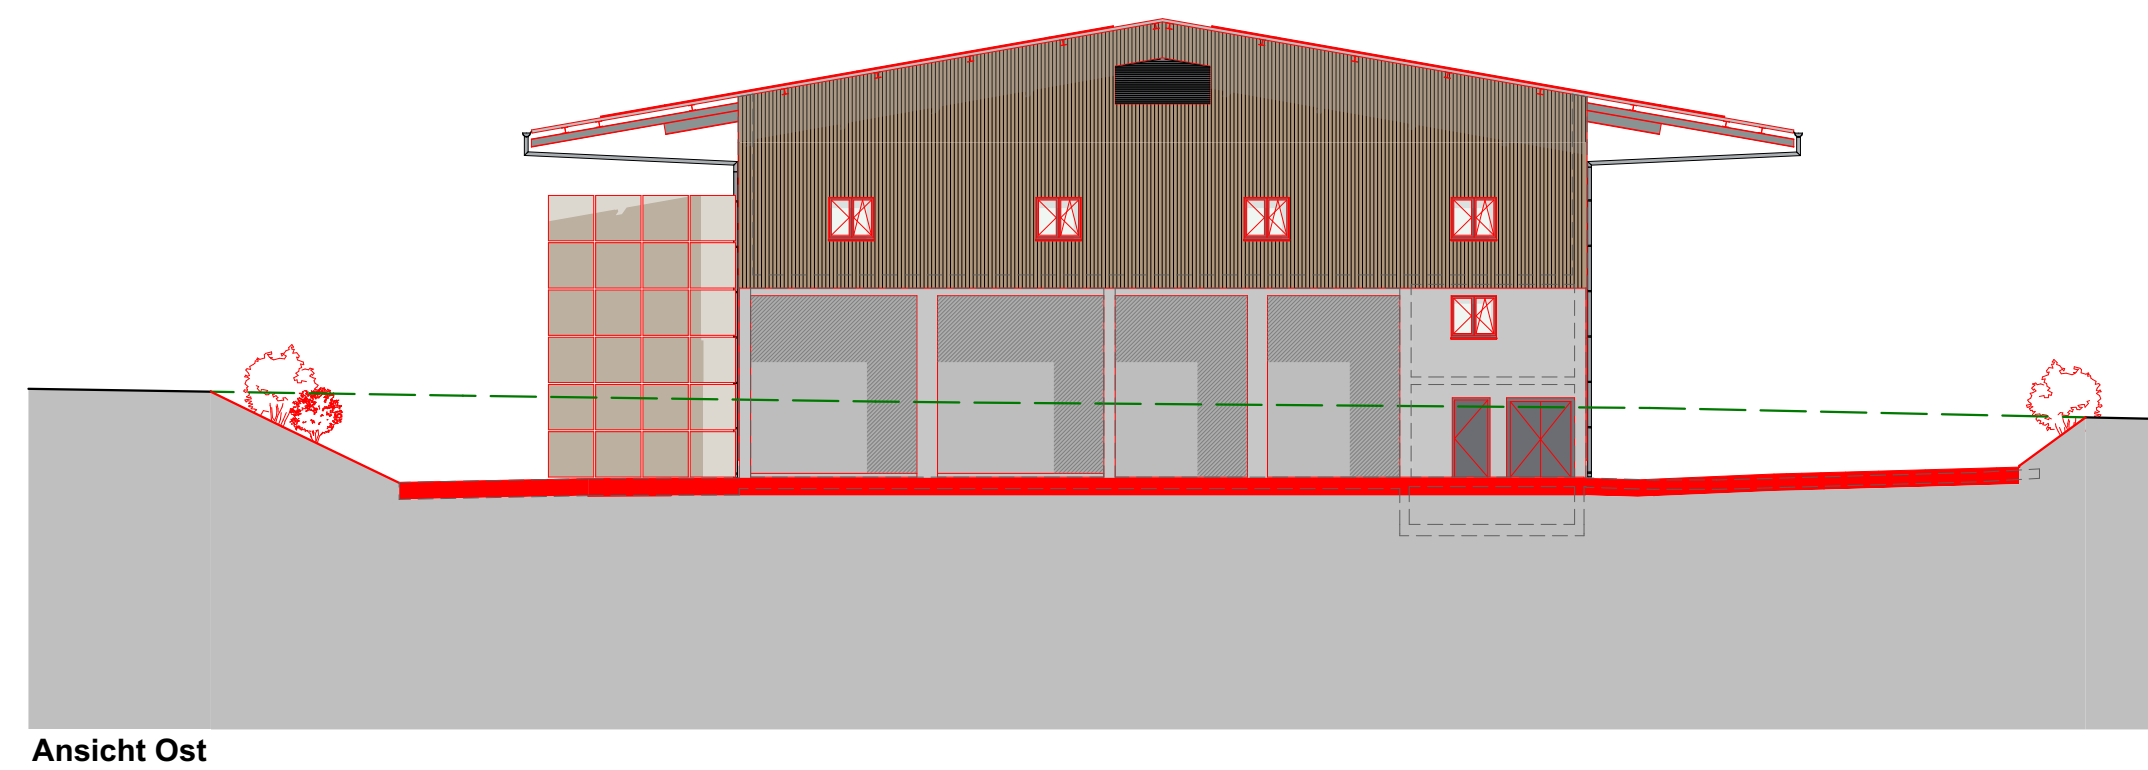


Ansicht Ost

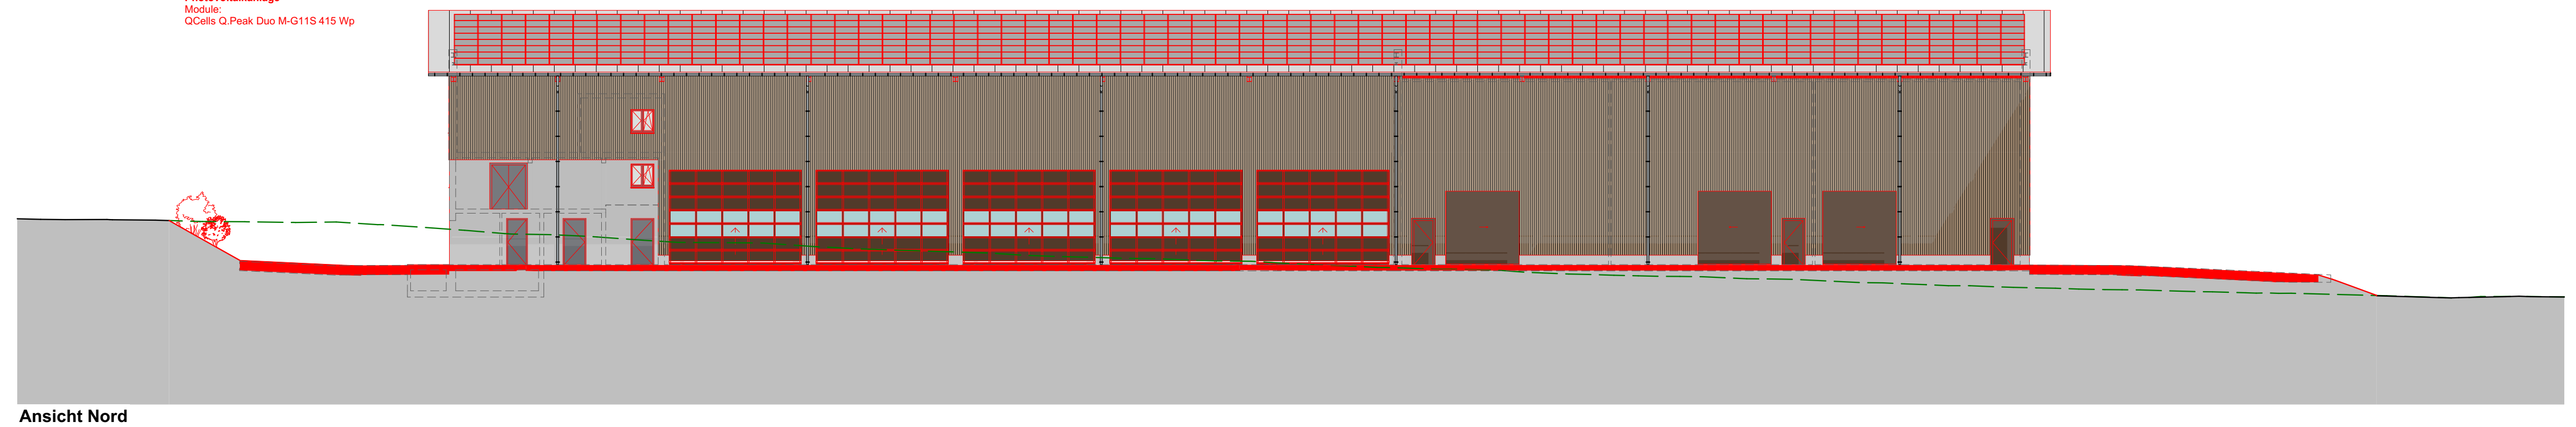

Ansicht Nord

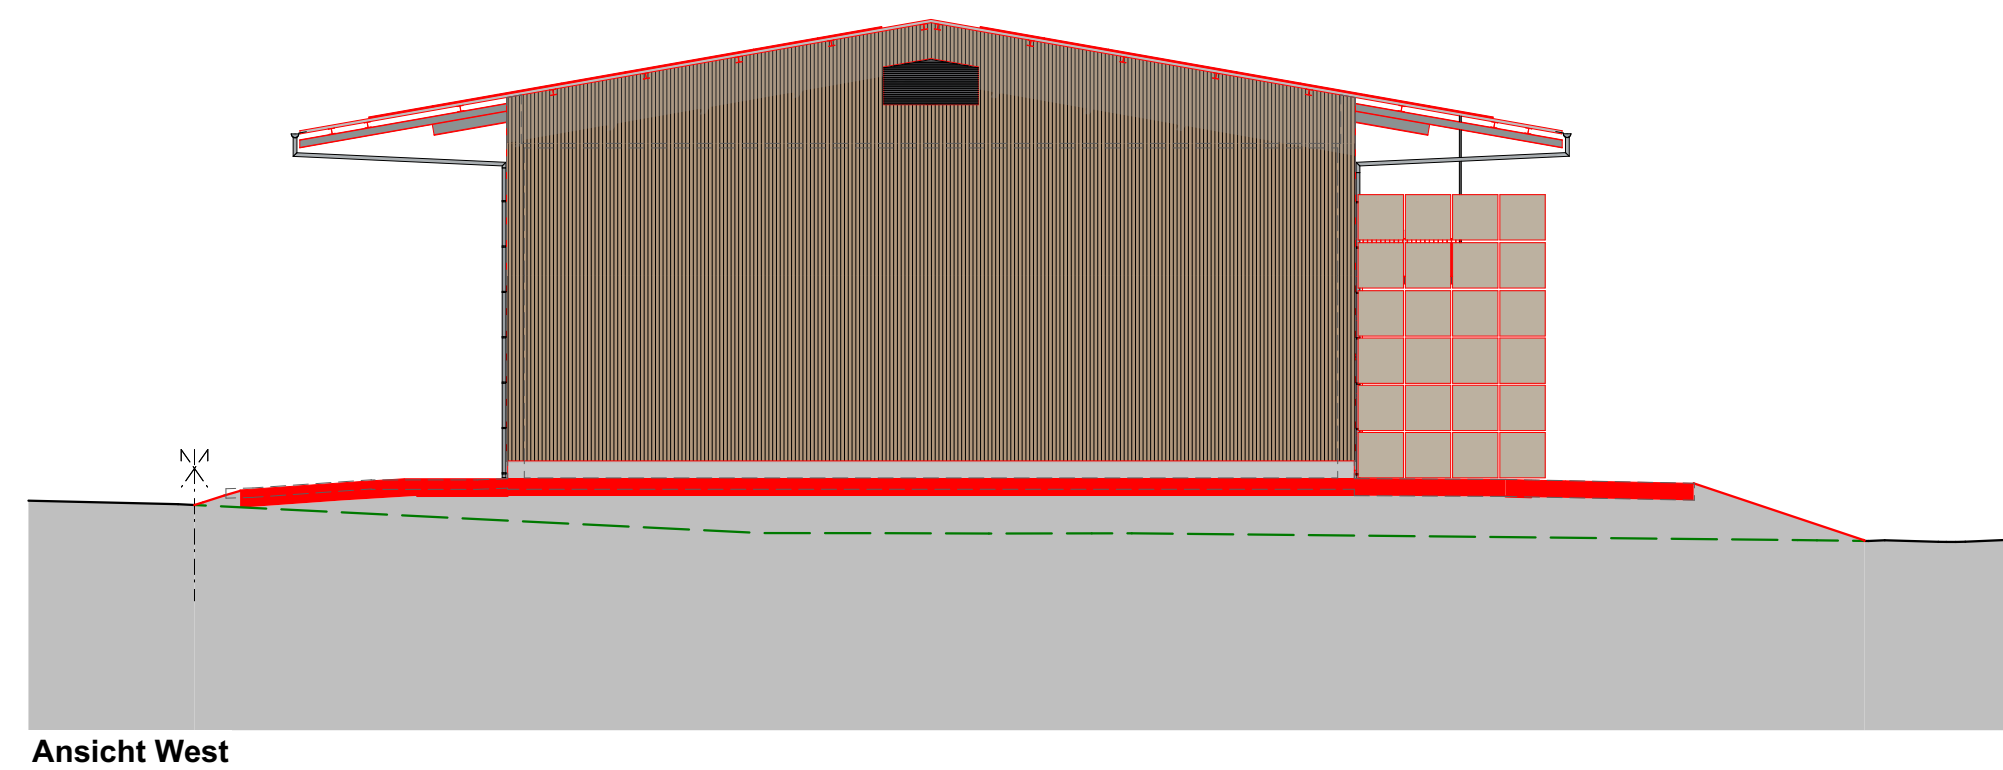

Ansicht West

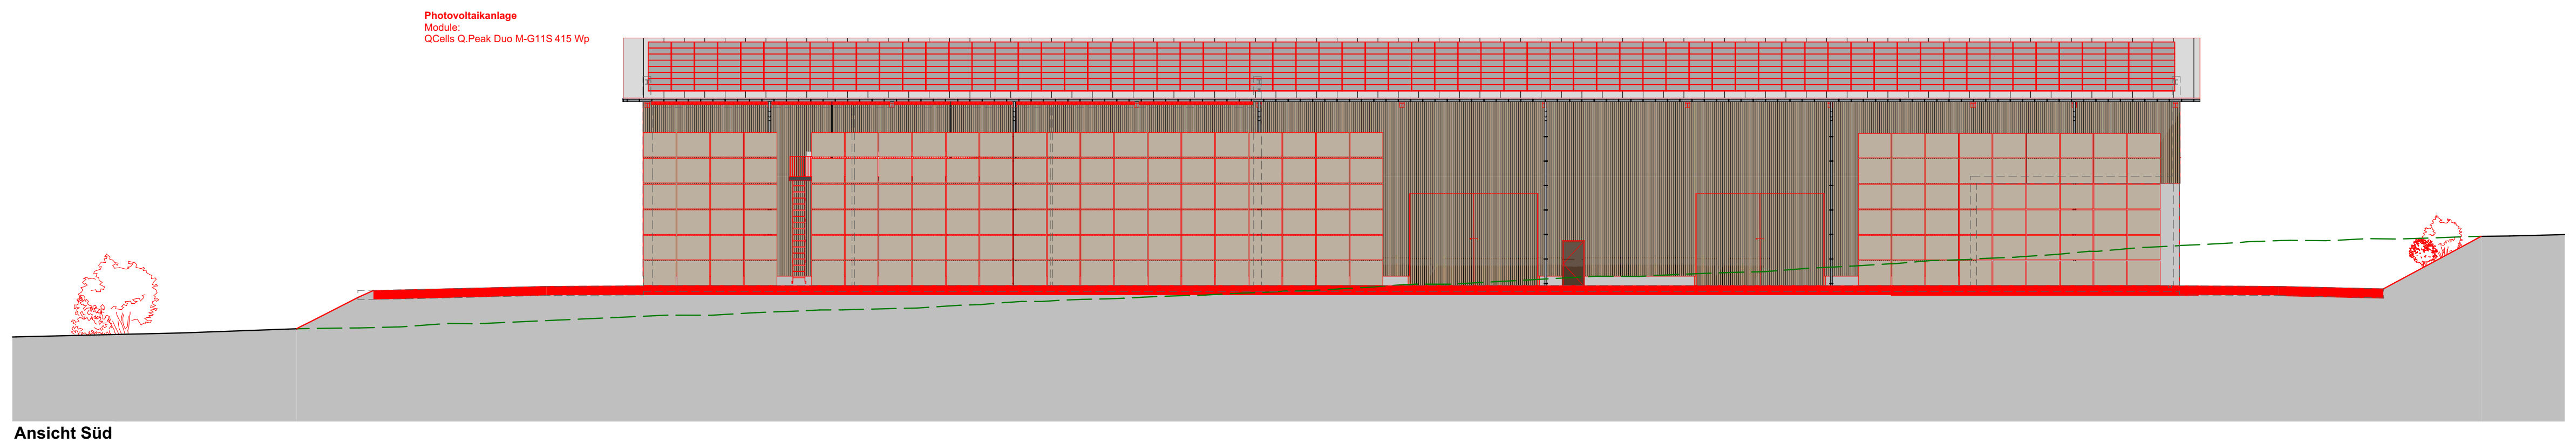

Ansicht Süd

Pendelhöhe	H: 9.1m	0.91m
Lastlänge	L: 10m	5 m
Mass & der Sperrzone bei einer Spannung bis 50kV		3.0 m
Resultat - Sicherheitsabstand		8.91m