




 
Planung Wiesli Holzbau AG, Eierlenstrasse 6 8570 Weinfelden
Tel 071 622 24 58

Bauherrschaft Fabio Moser, Simone Sarah Moser
Im Grund 5, 9565 Bussnang

Neubau Carport und Geräteraum

Parzelle 305, Im Grund 5, 9565 Bussnang

Gez. 20.03.2025
Grösse A3







Bestehend	
Neu	
Abbruch	
Ersatz	

Katasterplan 1:200

Ort/Datum:
Grundeigentümer/
Bauherrschaft _____

Ort/Datum:
Projektverfasser: _____



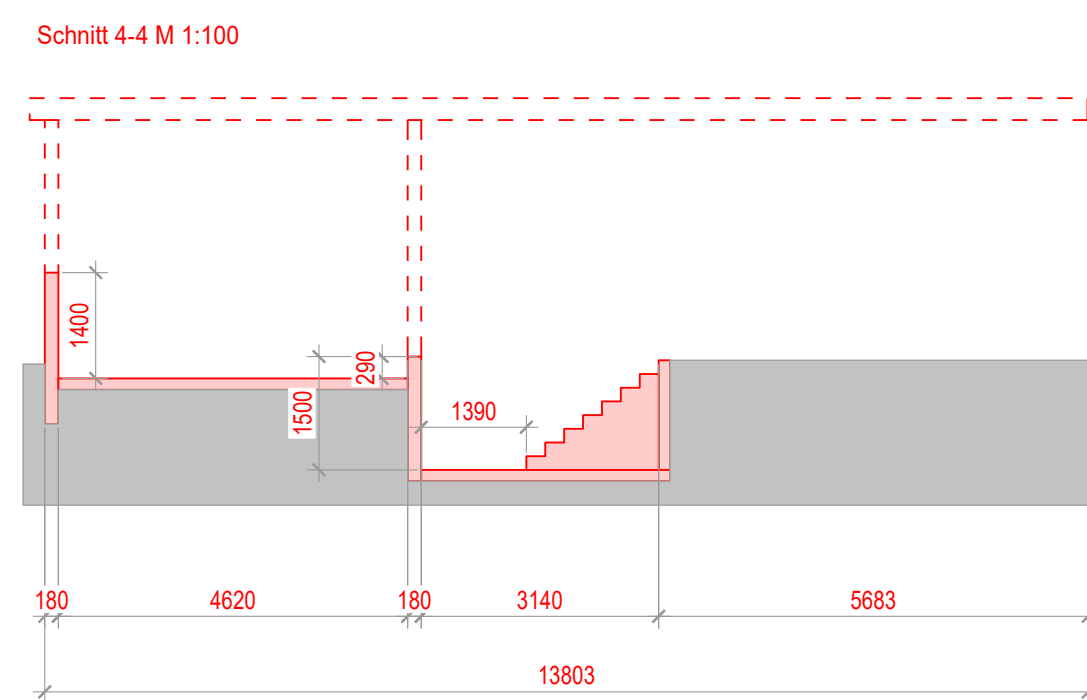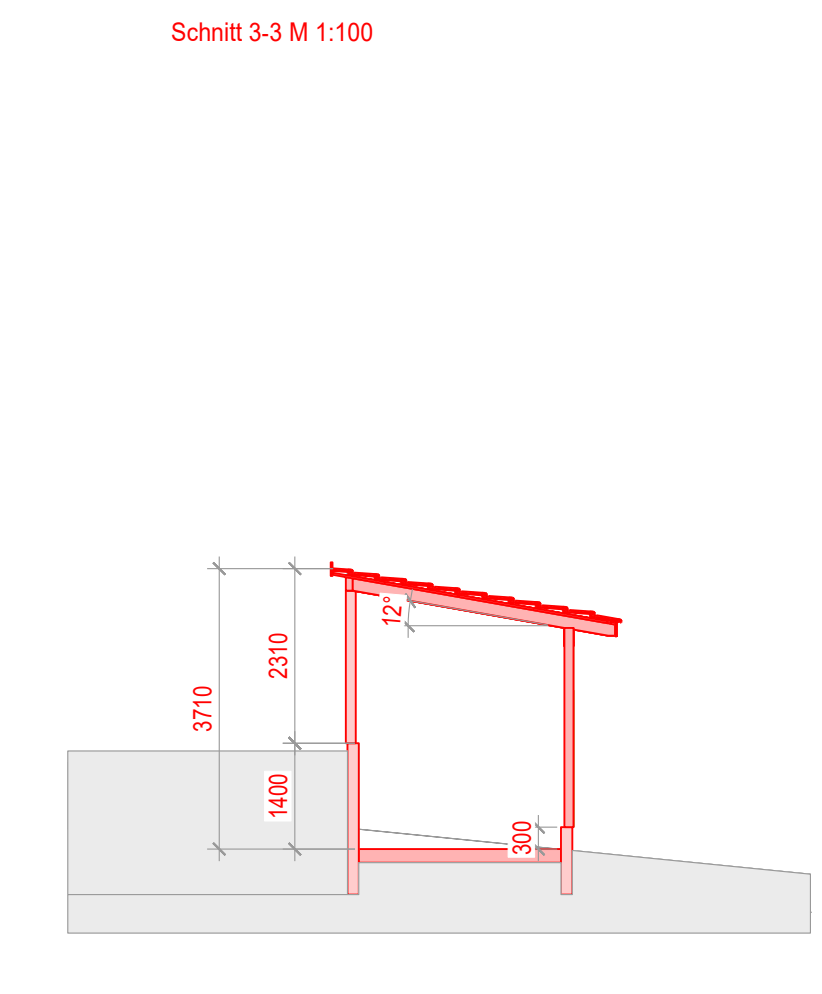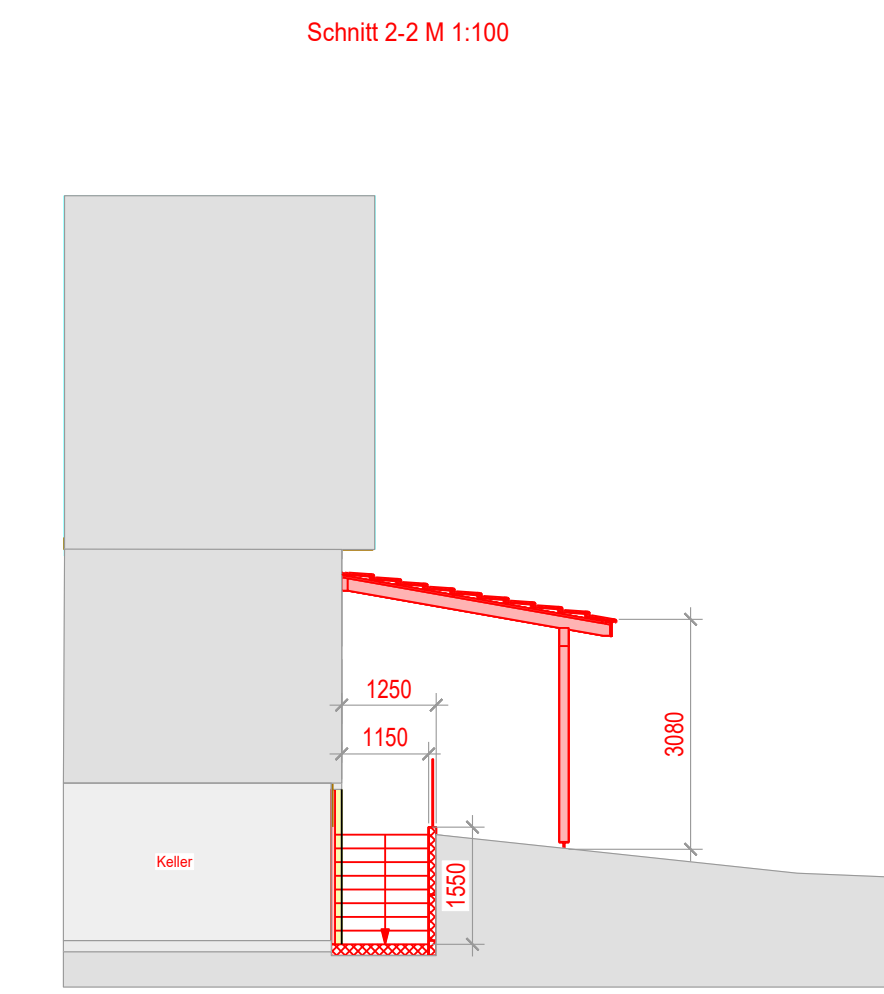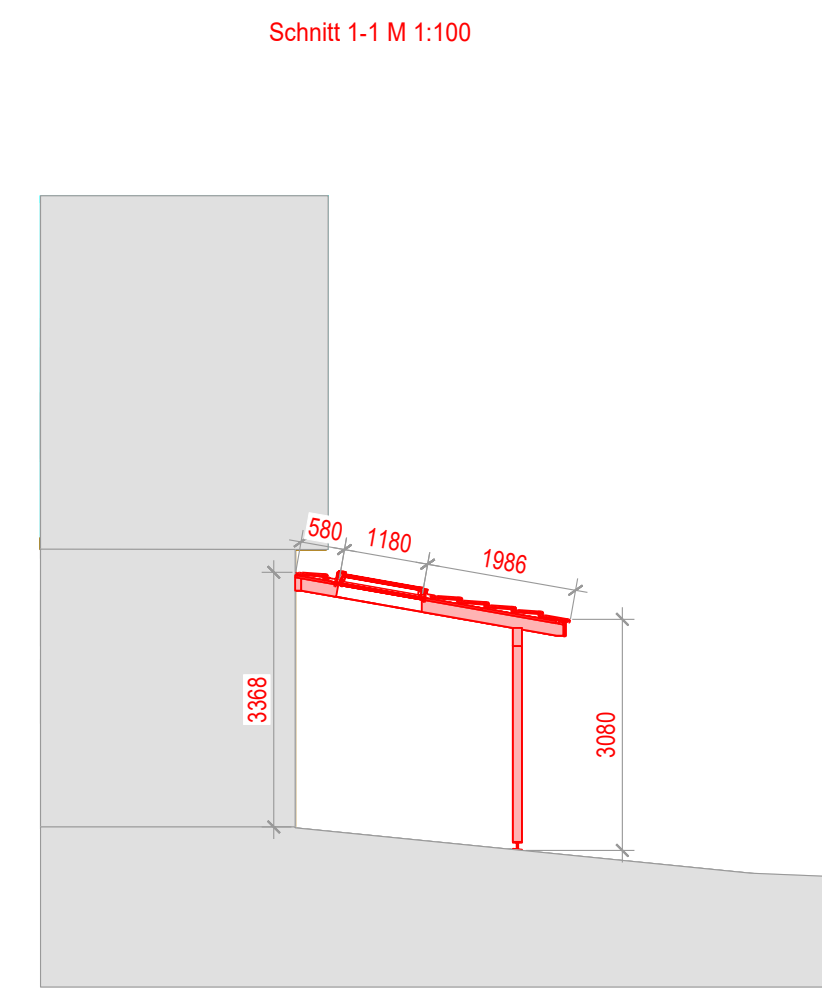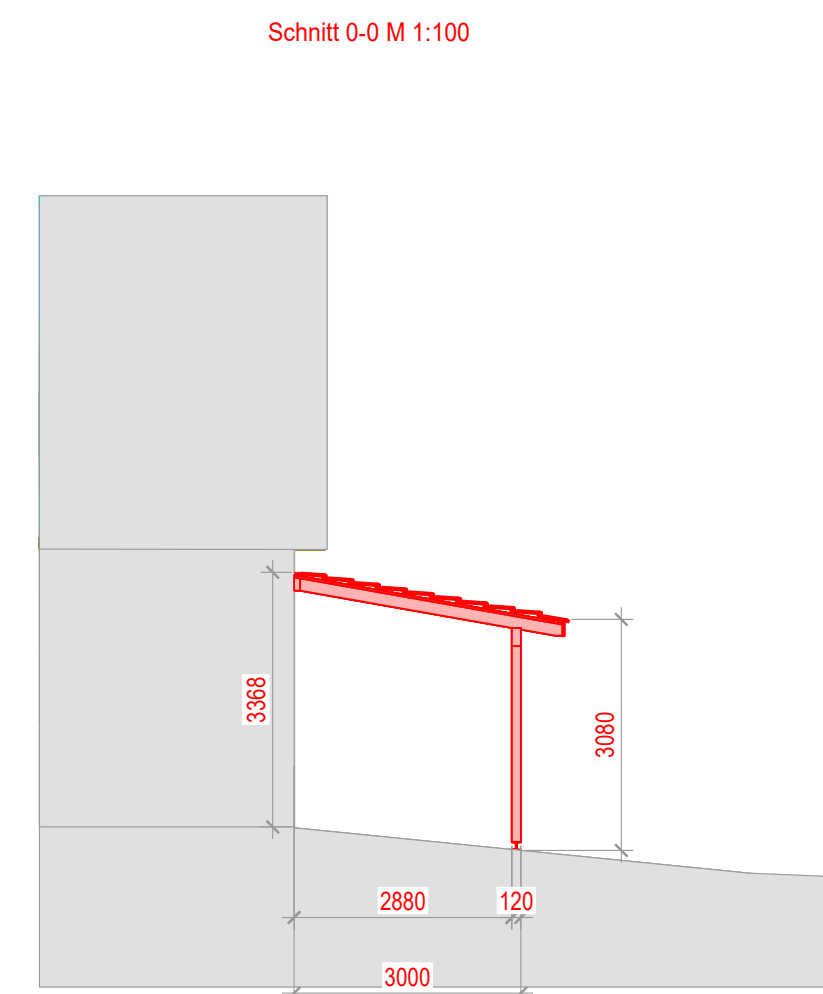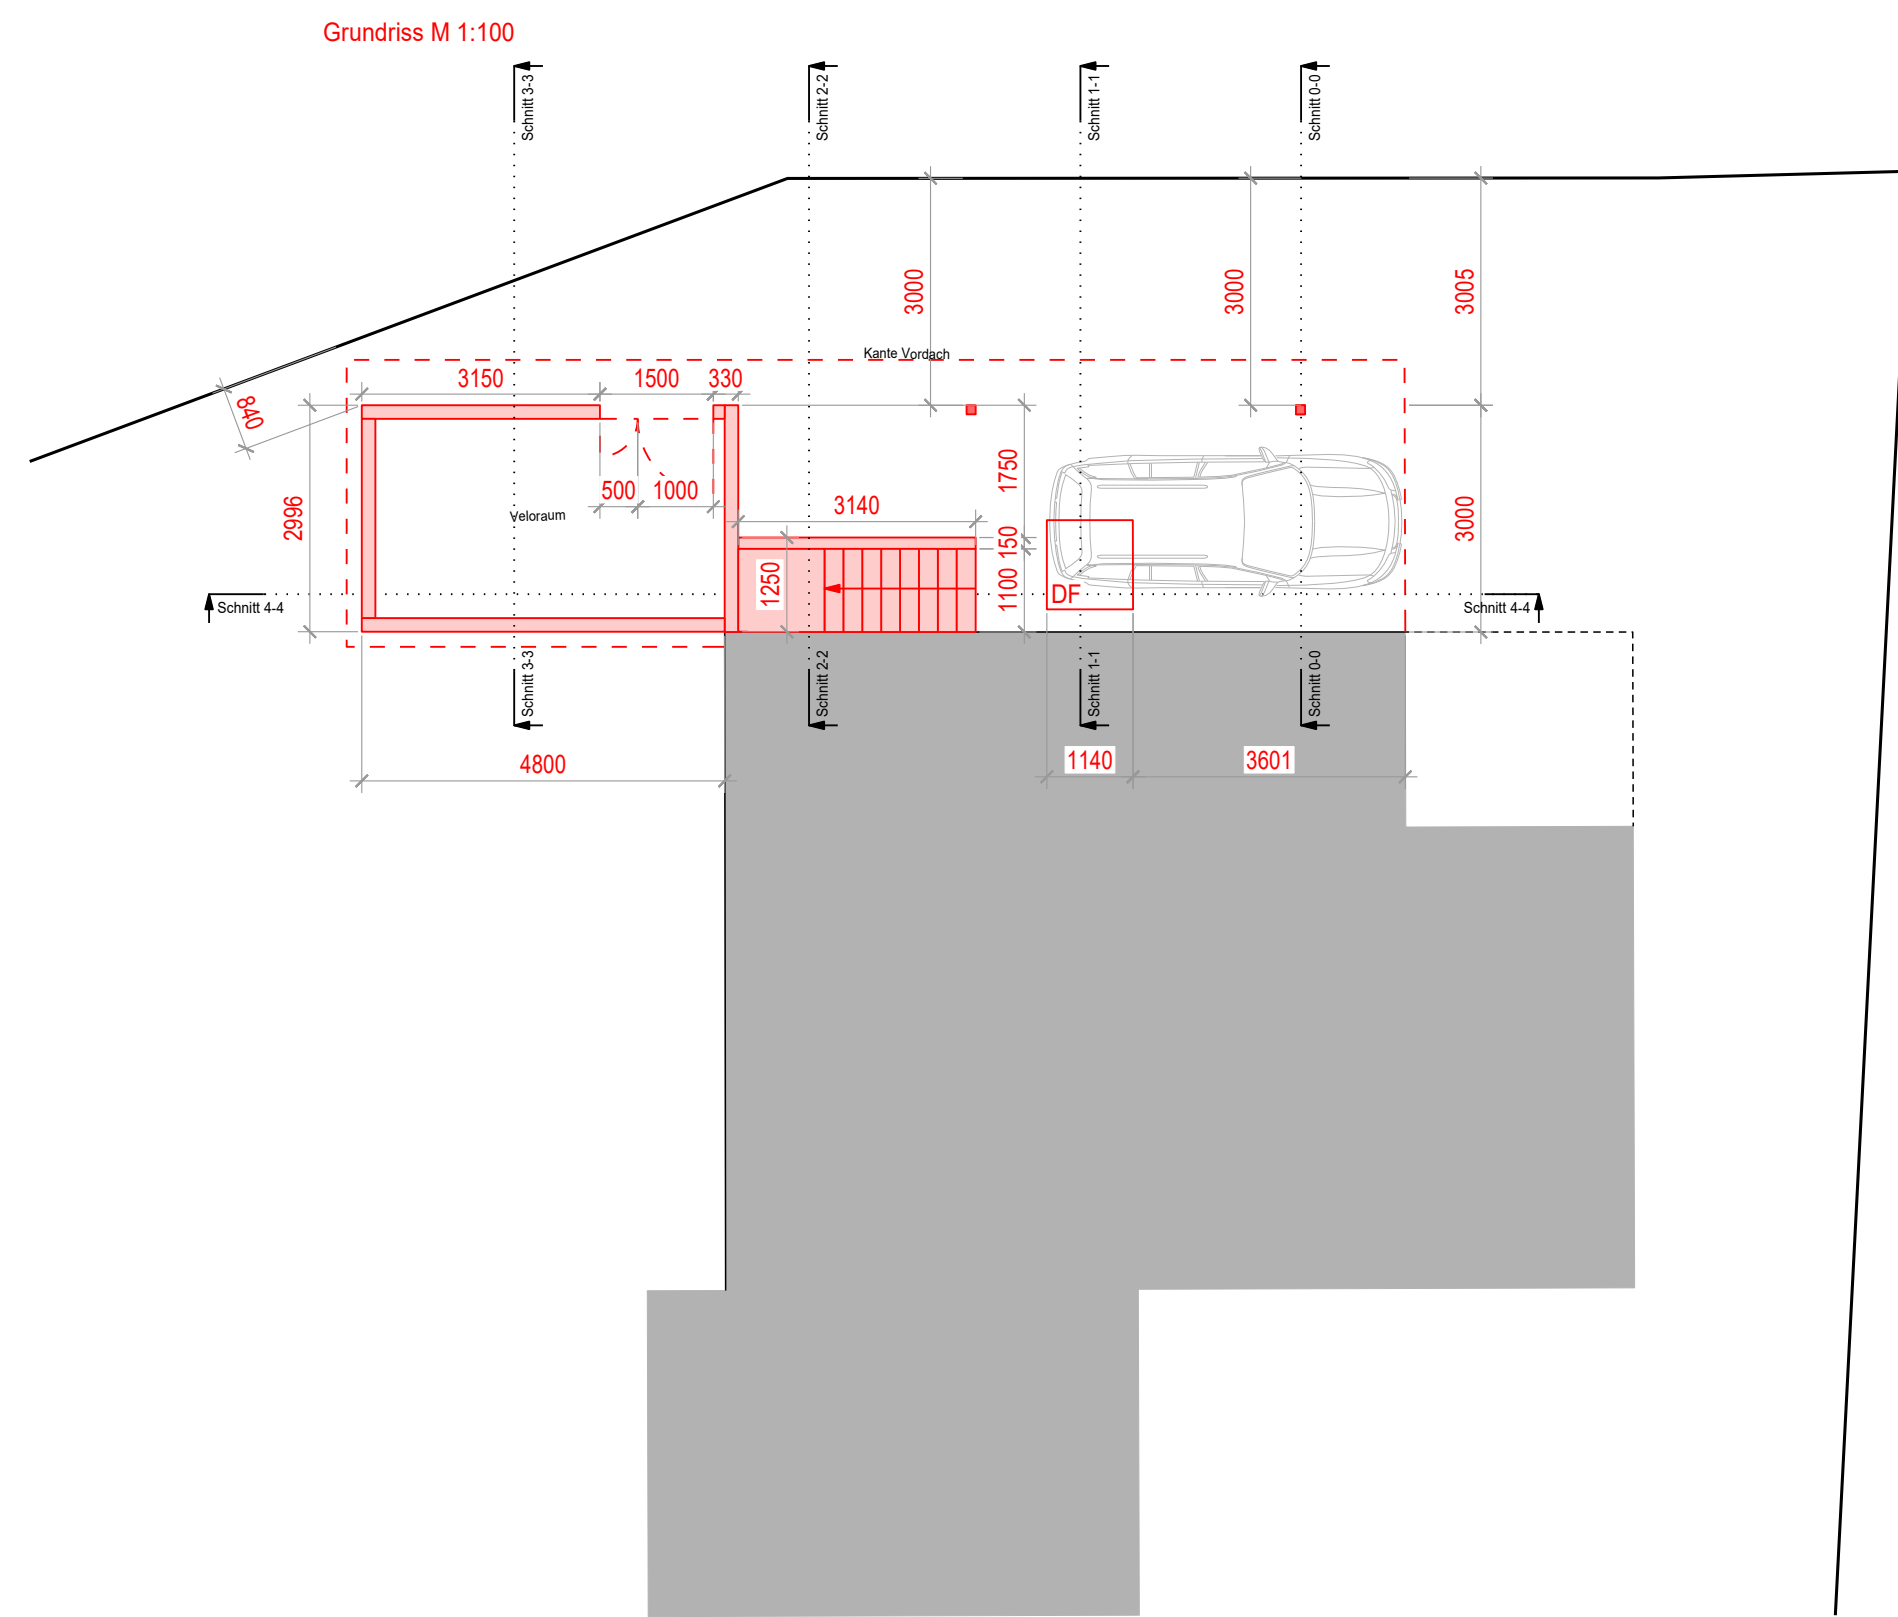

Planung Wiesli Holzbau AG, Eierlenstrasse 6 8570 Weinfelden
Tel 071 622 24 58

Bauherrschaft Fabio Moser, Simone Sarah Moser
Im Grund 5, 9565 Bussnang

Neubau Carport und Geräteraum
Parzelle 305, Im Grund 5, 9565 Bussnang

Gez. 20.03.2025
Grösse A1

Bestehend	
Neu	
Abbruch	
Ersatz	

Grundriss / Schnitte 1:100

Ort/Datum:
Grundeigentümer/
Bauherrschaft _____

Ort/Datum:
Projektverfasser: _____

Bauherr	Fam. Moser	Plan Nr.	5
Objekt	Neubau Carport mit Kellerabgang		
Projektnr.	PRO_NUM		
Titel		Baueingabeplan	
Gezeichnet	Schurtenberger	Massstab	1:100
Plotdat.	20.03.2025		

Wiesli Holzbau AG
Eierlenstrasse 6 8570 Weinfelden
Tel. 071 622 24 58
Fax. 071 622 24 49
www.wiesli-holzbau.ch